


# VILNIAUS MIESTO GATVIŲ, SKVERŲ IR AIKŠČIŲ IŠDĖSTYMO PLANAS M 1 : 2500

Senamiesčio seniūnija

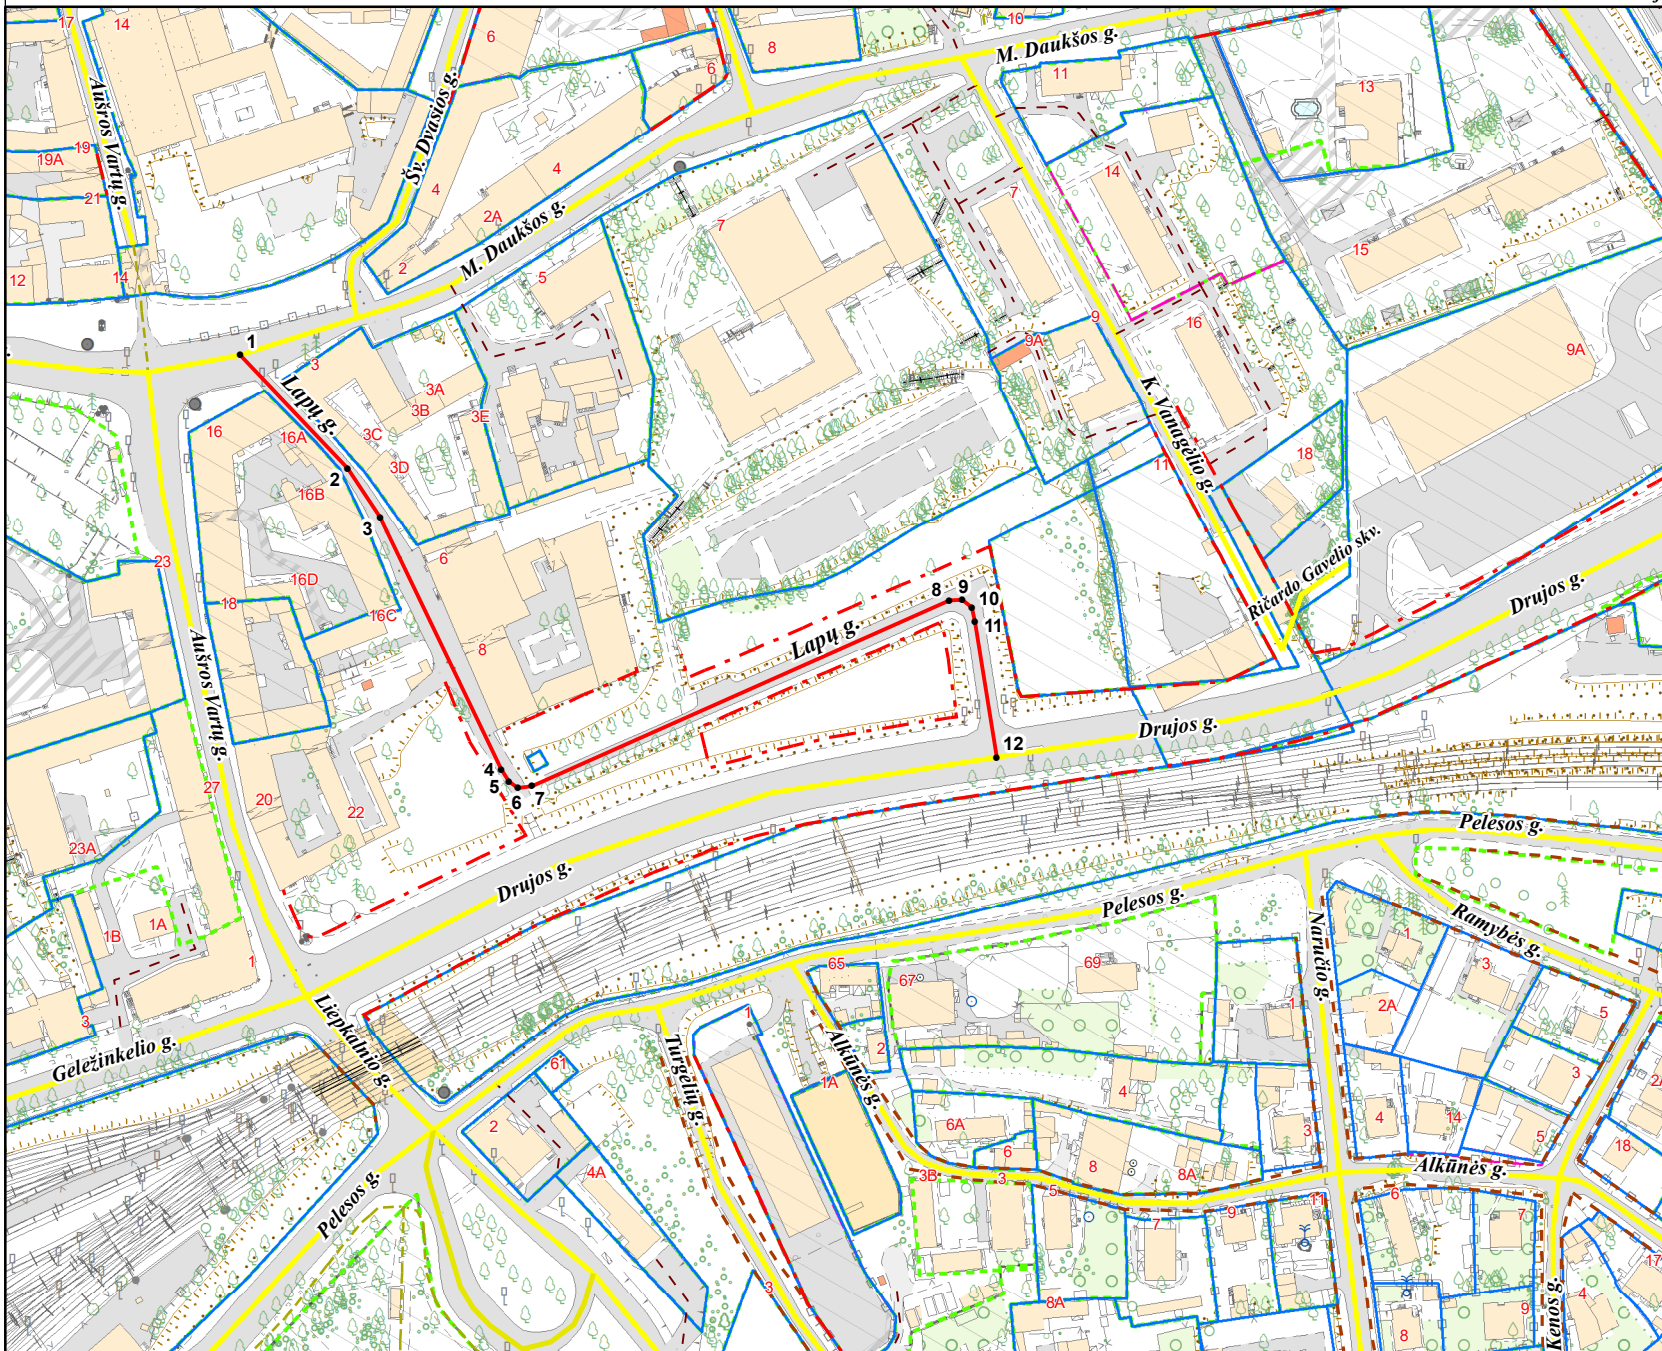

PAVADINIMŲ GATVĖMS, PASTATAMS, STATINIAMS IR KITIEMS OBJEKTAMS SUTEIKIMO, KEITIMO IR ĮTRAUKIMO Į APSKAITĄ TVARKOS APRAŠO I PRIEDAS

Vilniaus miesto savivaldybės tarybos  
2020 m. \_\_\_\_\_ d. sprendimo Nr. \_\_\_\_\_  
priedas

Kartografinis pagrindas	KDB 500V
Gatvės taškų koordinacių nustatymo būdas	Grafinis

## GATVIŲ TAŠKŲ KOORDINACIŲ ŽINIARAŠTIS

Lapų g. - taškų Nr. plane 1 - 12

Nr. Plane	X	Y
1	6060499.43	583203.42
2	6060462.00	583238.85
3	6060445.62	583249.68
4	6060362.47	583289.76
5	6060358.38	583292.29
6	6060356.42	583295.22
7	6060356.91	583299.92
8	6060418.28	583437.87
9	6060418.48	583442.16
10	6060416.14	583445.28
11	6060411.26	583446.45
12	6060366.47	583453.53

PATEIKIA:  
Vilniaus miesto savivaldybės administracijos  
Žemės tvarkymo ir administravimo skyriaus vedėja

RAIMONDA RUDUKIENĖ

2020. 06