







Esama žemės sklypo:  
paskirtis - žemės ūkio  
naudojimo būdas - kiti žemės ūkio paskirties  
žemės sklypai

Pageidaujama žemės sklypo:  
paskirtis - kita  
naudojimo būdas - vienbučių ir dviabučių  
gyvenamųjų pastatų teritorijos.

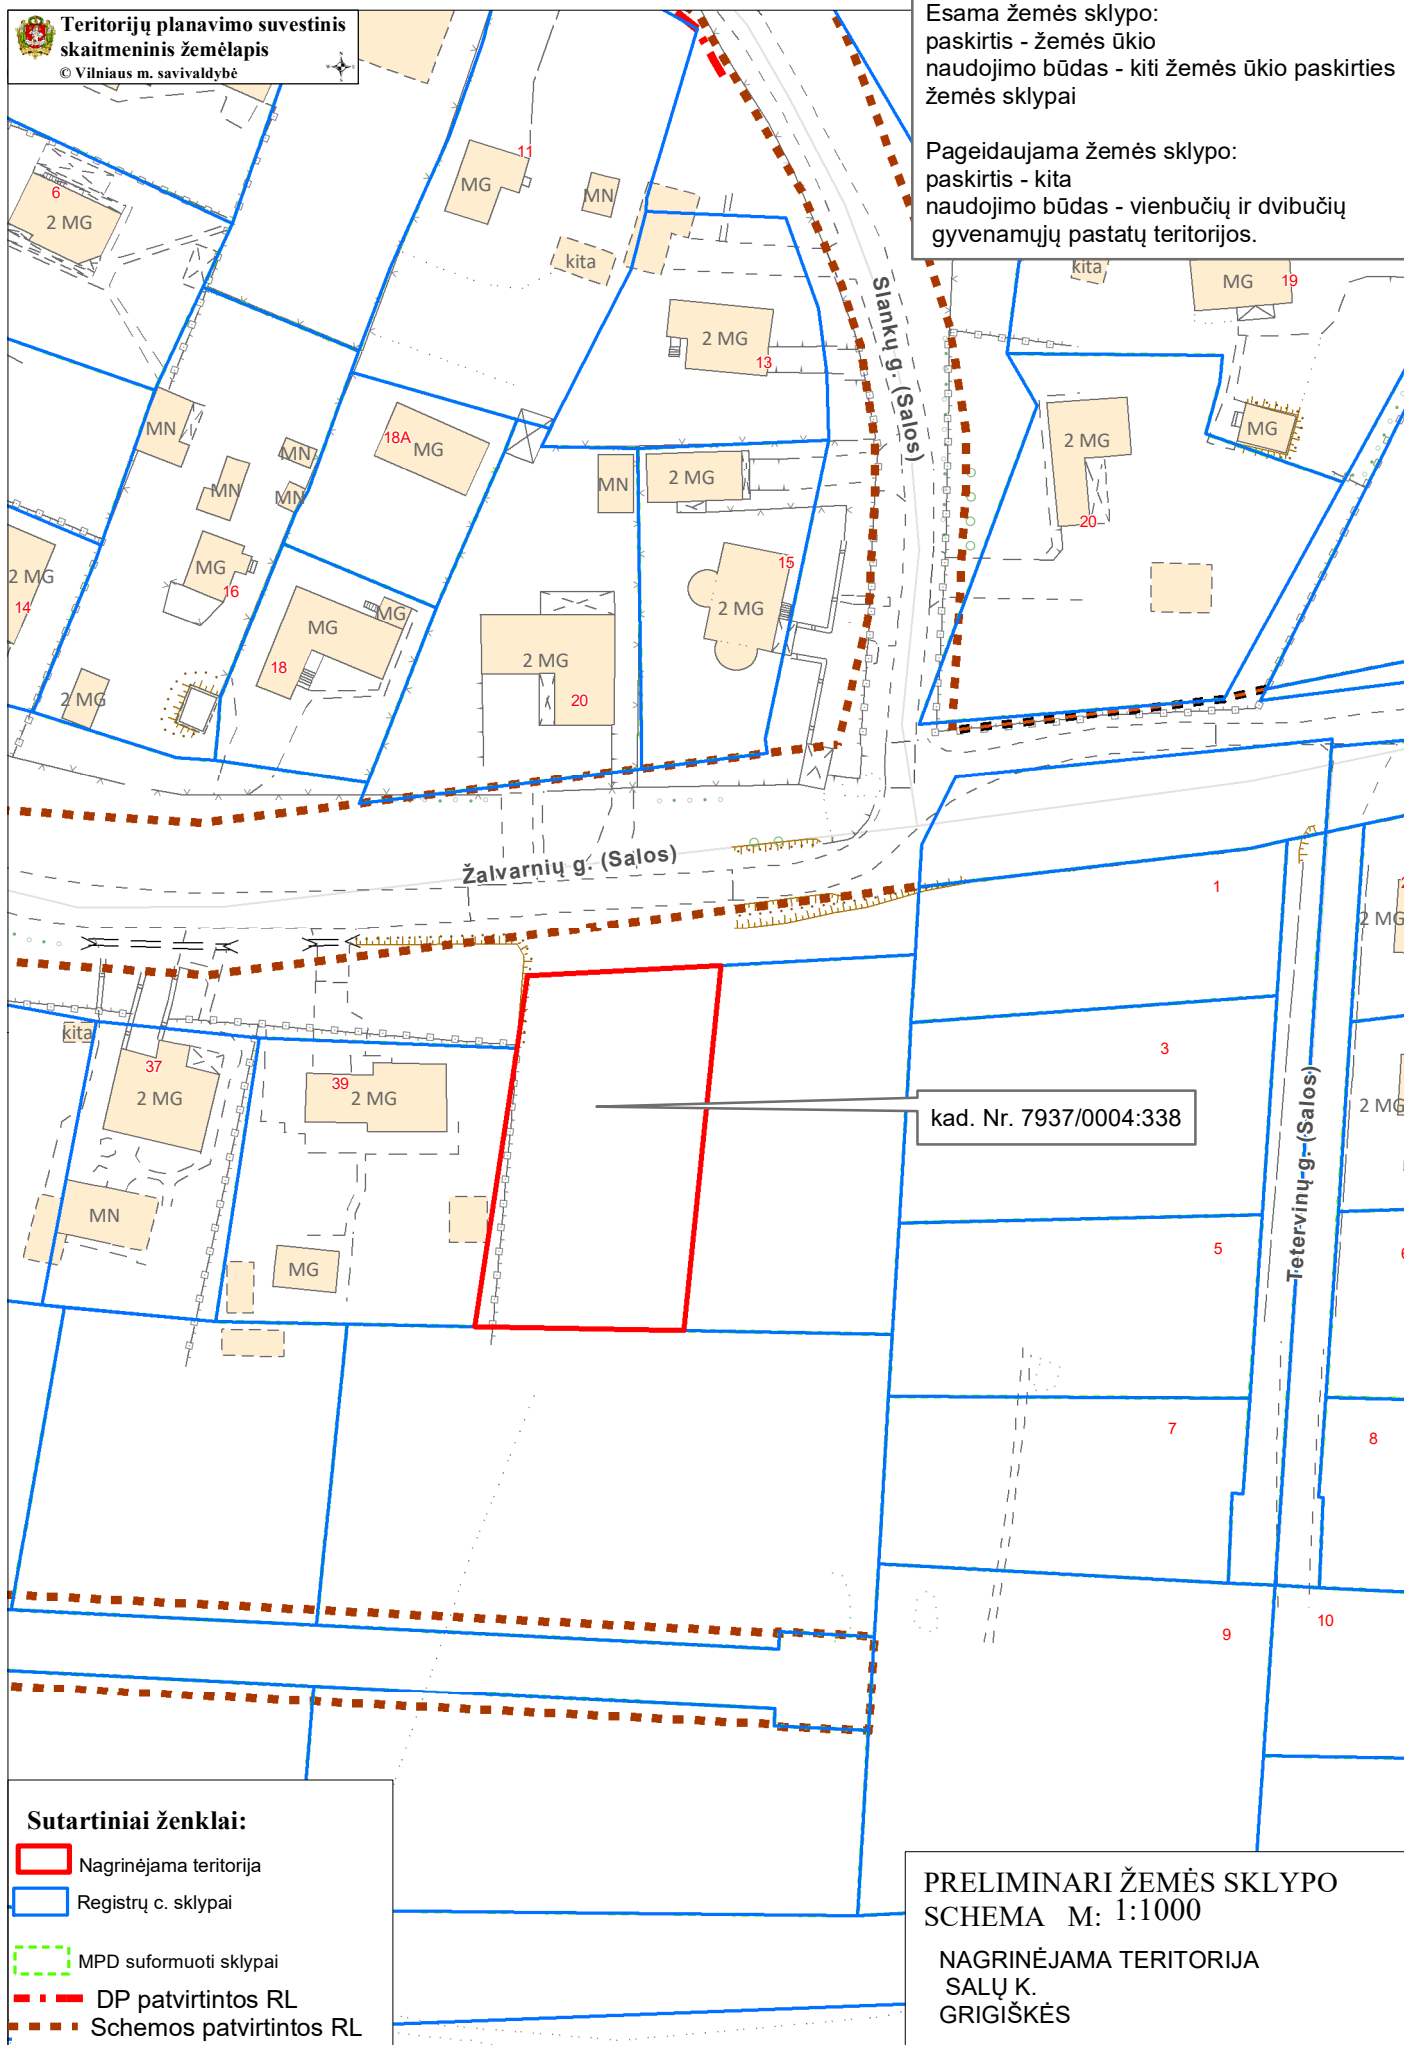

**Sutartiniai ženklai:**

-  Nagrinėjama teritorija
-  Registrų c. sklypai
-  MPD suformuoti sklypai
-  DP patvirtintos RL
-  Schemos patvirtintos RL

PRELIMINARI ŽEMĖS SKLYPO  
SCHEMA M: 1:1000

NAGRINĖJAMA TERITORIJA  
SALŲ K.  
GRIGIŠKĖS