


VILNIAUS MIESTO GATVIŲ, SKVERŲ IR AIKŠČIŲ IŠDĖSTYMO PLANAS M 1 : 3000

Antakalnio seniūnija

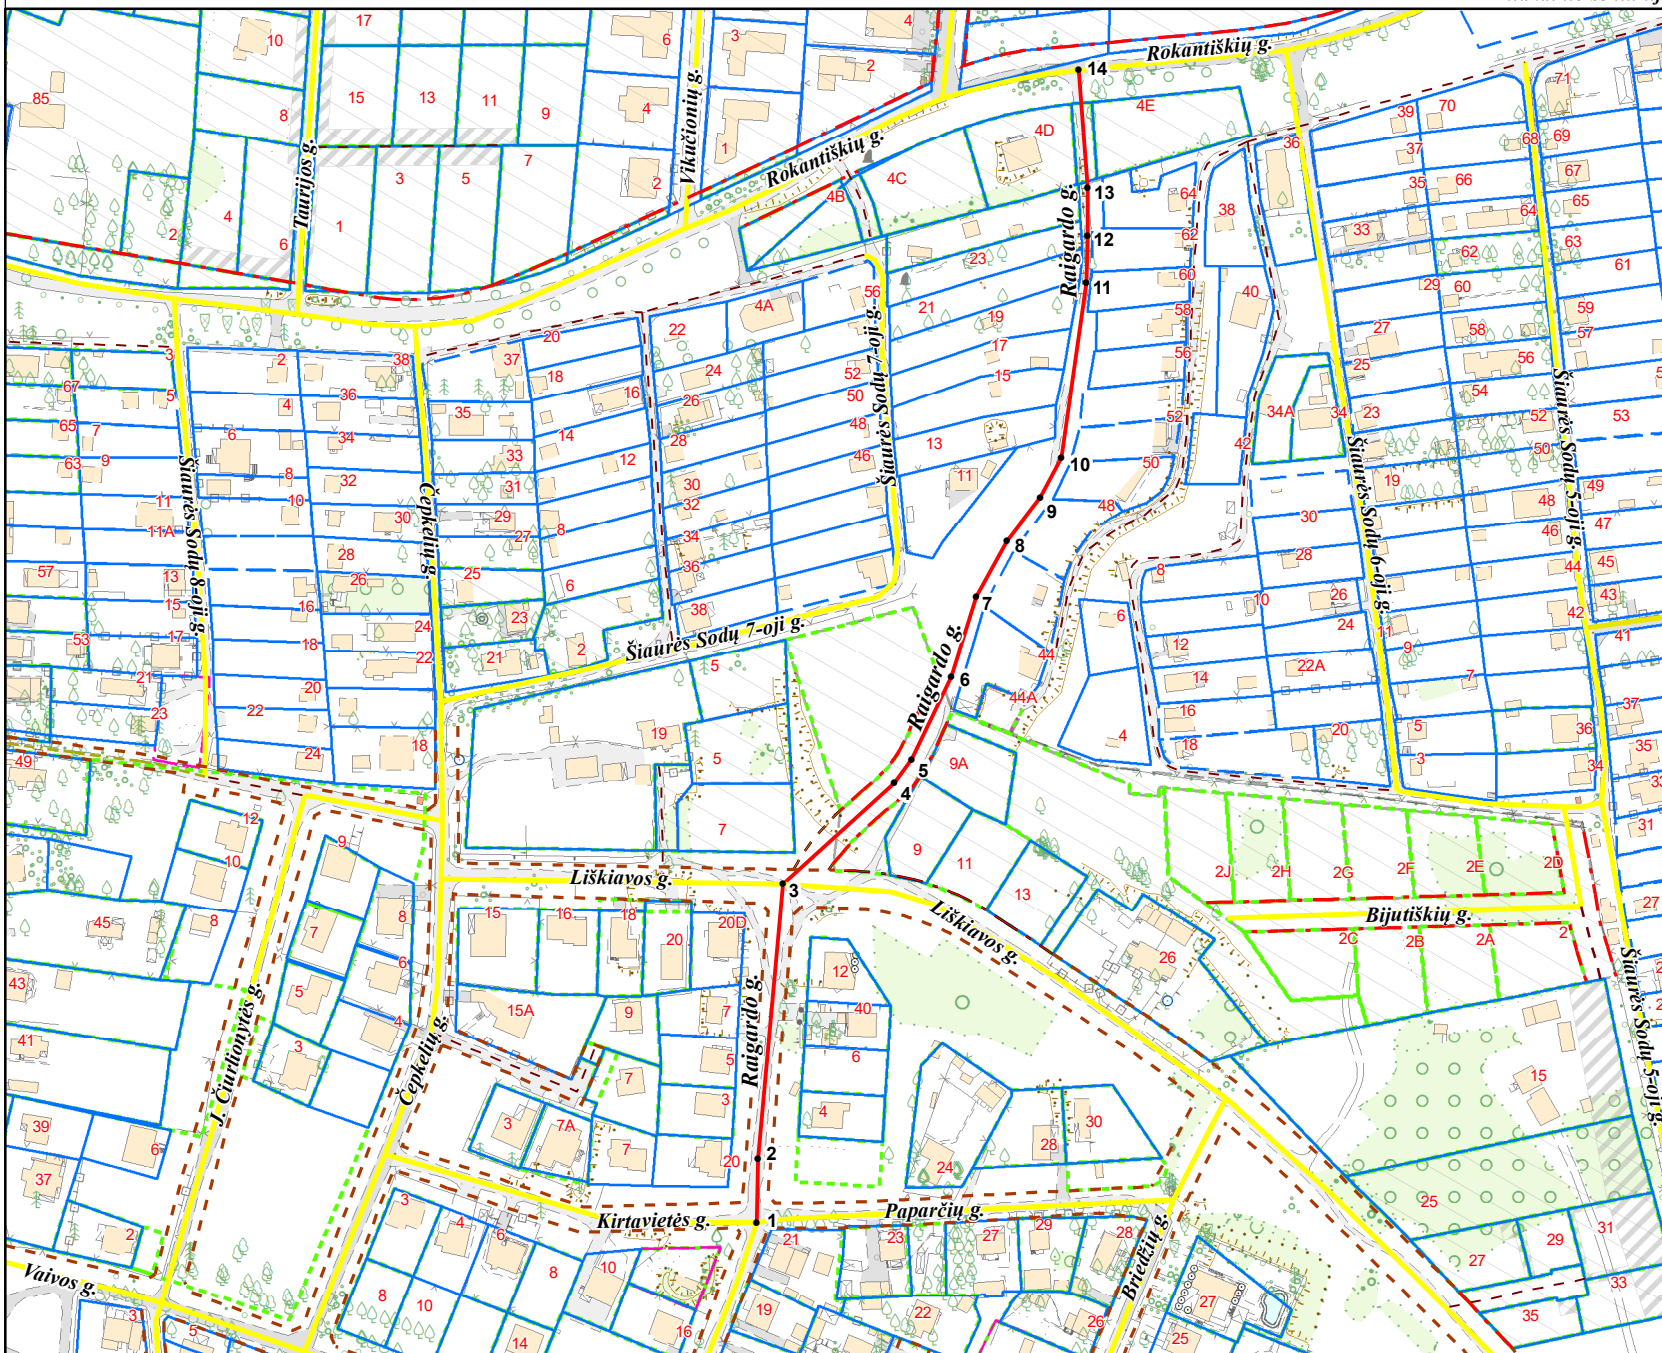

PAVADINIMŲ GATVĖMS, PASTATAMS, STATINIAMS IR KITIEMS OBJEKTAMS SUTEIKIMO, KEITIMO IR ĮTRAUKIMO Į APSKAITĄ TVARKOS APRAŠO I PRIEDAS

Vilniaus miesto savivaldybės tarybos
2020 m. _____ d. sprendimo Nr. _____
priedas

Kartografinis pagrindas	KDB 500V
Gatvės taškų koordinacių nustatymo būdas	Grafinis

GATVIŲ TAŠKŲ KOORDINACIŲ ŽINIARAŠTIS

Raigardo g. - taškų Nr. plane 1 - 14

Nr. Plane	X	Y
1	6063912.99	590100.46
2	6063937.92	590100.79
3	6064047.08	590110.69
4	6064087.15	590155.11
5	6064096.55	590161.97
6	6064129.33	590177.73
7	6064161.06	590187.41
8	6064183.18	590199.58
9	6064200.51	590212.85
10	6064216.13	590221.36
11	6064285.6	590231.09
12	6064304.41	590231.6
13	6064323.28	590231.65
14	6064369.91	590228.08

PATEIKIA:
Vilniaus miesto savivaldybės administracijos
Žemės tvarkymo ir administravimo skyriaus vedėja

RAIMONDA RUDUKIENĖ

2020. 06