

1.4 p. 3

VILNAUS MIESTO GATVIŲ IŠDĖSTYMO PLANAS M 1 : 4000

PAVADINIMU GATVĖMS, PASTATAMS, STATINIAMS IR KITIEMS OBJEKTAMS SUVEIKIMO, KEITIMO IR IŠTRAUKIMO Į APSKAITĄ TVARKOS APRAŠO I PRIEDAS


Vilniaus miesto savivaldybės tarybos 2017 m. _____ d. sprendimo Nr. _____ priedas

Kartografinis pagrindas	KDB 500V
Gatvės taškų koordinatinių nustatymo būdas	Grafinis

GATVIŲ TAŠKŲ KOORDINACIŲ ŽINIARAŠTIS

Daugirdų g. - taškų Nr. plane 1 - 6
Sudimantų g. - taškų Nr. plane 7 - 13

NR. PLANE	X	Y
1	6053446,91	572383,65
2	6053584,16	572684,94
3	6053787,68	572595,01
4	6053818,86	572584,43
5	6053846,13	572571,6
6	6054030,48	572473,61
7	6053716,19	572251,9
8	6053735,39	572298,5
9	6053790,68	572325,13
10	6053894,67	572375,23
11	6053938,07	572475,77
12	6053866,1	572508,58
13	6053790,68	572325,13

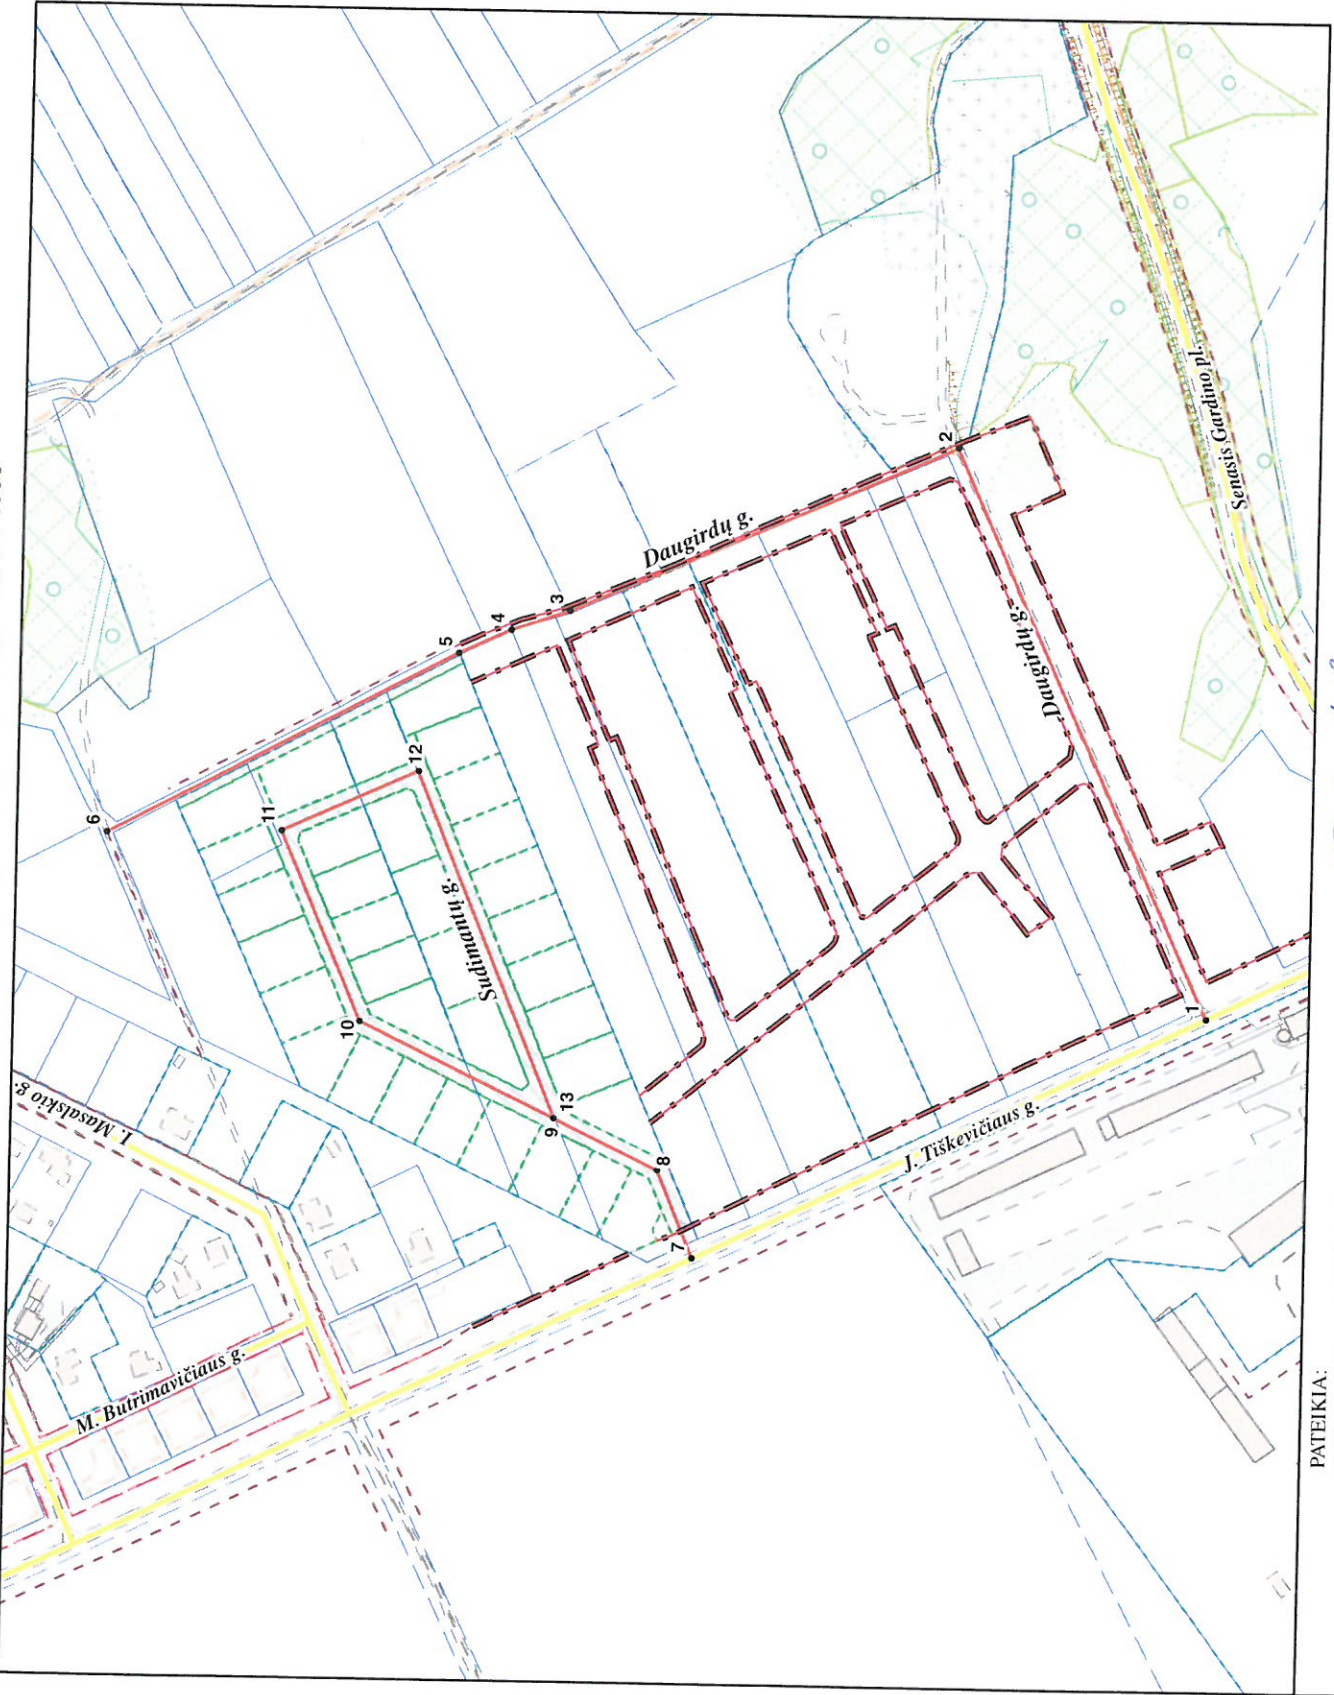

Pavaičių sen.

PATEIKIA:
Vilniaus miesto savivaldybės administracijos
Miesto plėtros departamento direktoriaus pavaduotoja

Mošulau