


VILNIAUS MIESTO SAVIVALDYBĖS NAUJININKŲ SENIŪNIJOS
Salininkų g. (fragmentas)
ADRESŲ NUMERIŲ KEITIMO/SUTEIKIMO PLANAS

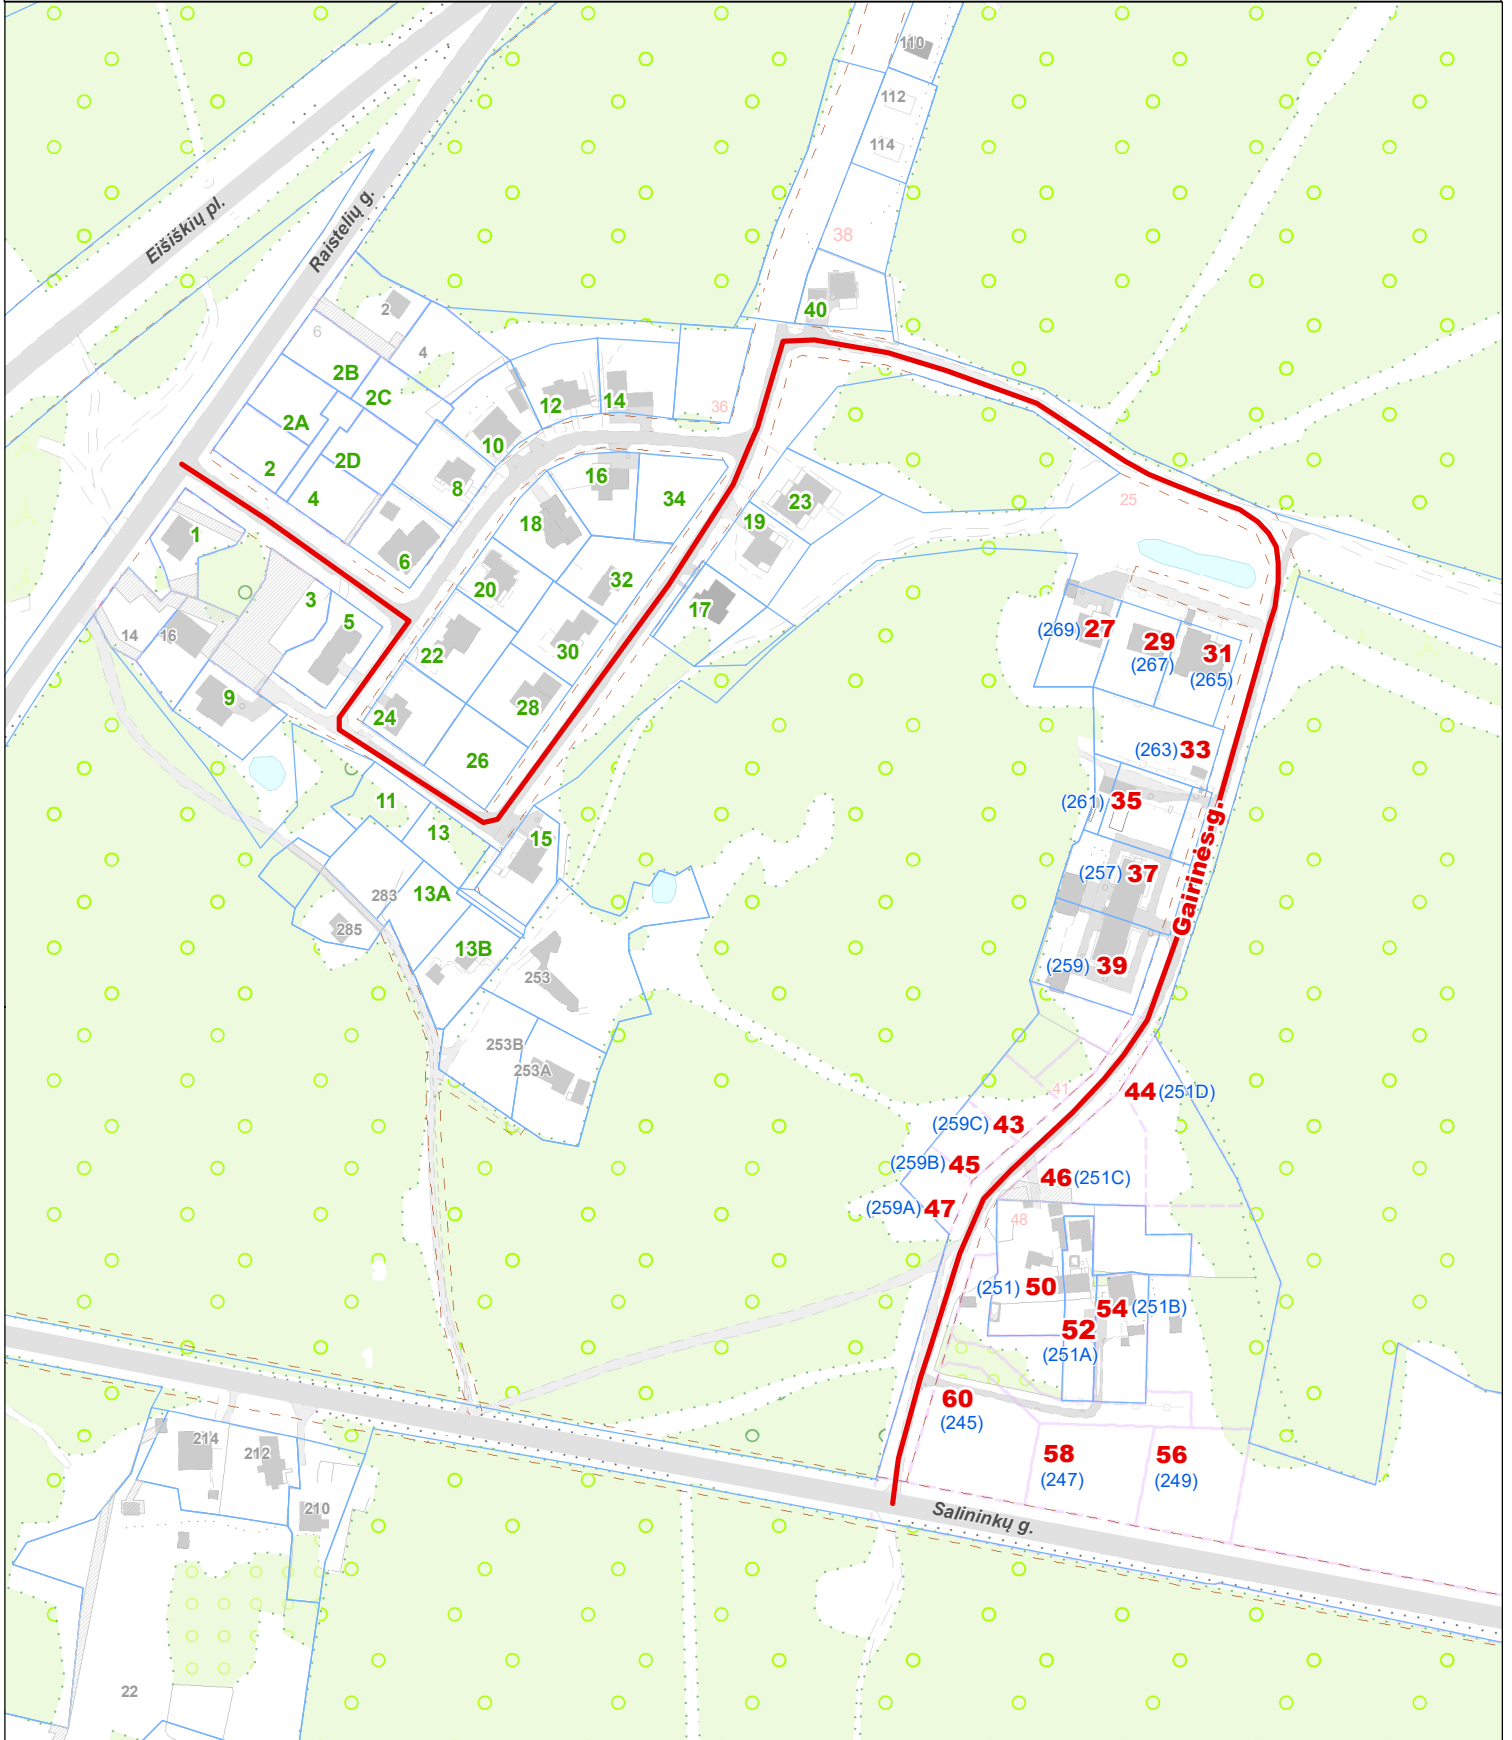

**Teritorijų planavimo suvestinis
skaitmeninis žemėlapis M 1:3000**
© Vilniaus m. savivaldybė 2024-02-26

Duomenų šaltiniai:
topografinė-inžinerinė informacija - KDB500V;
adresai - AGDB;
žemės sklypų ribos - NTKR duomenų bazė;
teritorijų planų informacija - TPDB.

Koordinatų sistema - LKS94.

Sutartiniai pažymėjimai

- 27** - Nauji Gairinės g. adresai
- 269 - Buvę Salininkų g. adresai