

PATVIRTINTA:
Vilniaus m. savivaldybės
administracijos direktoriaus pavaduotojas
2022 m. _____ d.
įsakymu Nr.

PLANAVIMO DARBŲ PROGRAMA KOREGUOJAMO DETALIOJO PLANAVIMO DOKUMENTUI RENGTI

1. Tikslus planavimo dokumento pavadinimas: Sklypo Džiaugsmo g. 20 detaliojo plano sprendinių koregavimas sklype Džiaugsmo g. 20 (kadastro Nr. 0101/0074:563).

2. Planuojamos teritorijos adresas: žemės sklypas Džiaugsmo g. 20 (kadastro Nr. 0101/0074:563)

3. Planuojamos teritorijos plotas: 0,0865 ha

4. Planavimo organizatorius: Vilniaus miesto savivaldybės administracijos direktorius, Konstitucijos pr. 3, Vilnius.

5. Planavimo pagrindas: Fizinio asmens prašymas.

6. Planavimo uždaviniai: koreguoti Vilniaus miesto savivaldybės administracijos direktoriaus 2008 m. spalio 31 d. įsakymu Nr. 30-2142 „Dėl sklypo Džiaugsmo g. 20 detaliojo plano tvirtinimo“ patvirtinto detaliojo plano (registro Nr. T00057964) sprendinius sklype Džiaugsmo g. 20 (kadastro Nr. 0101/0074:563) inicijavimo sutarties pagrindu: nekeičiant pagrindinės tikslinės žemės naudojimo paskirties ir žemės naudojimo būdo padalinti sklypą į du sklypus, nustatyti naujų žemės sklypų ribas ir plotus bei teritorijos naudojimo reglamentus vadovaujantis Vilniaus miesto savivaldybės teritorijos bendroju planu (registro Nr. T00086338).

Pagal Vilniaus miesto savivaldybės teritorijos bendrąjį planą planuojama teritorija patenka į APV-5-5 funkcinę zoną.

7. Nagrinėjama teritorija: Vandens, Džiaugsmo, Grūdų ir Versmių gatvėmis apribotas kvartalas, į kurį įeina planuojama teritorija (pažymėta pridedamoje schemoje).

8. Papildomi planavimo uždaviniai: numatyti funkcinius bei kompozicinius ryšius su gretimomis teritorijomis, vertinti nagrinėjamos teritorijos (numatomų sprendinių įtaką patiriančios) kraštovaizdį, esamas ir (ar) suplanuotas urbanistines struktūras, inžinerinę ir socialinę infrastruktūrą.

9. Papildomi reglamentai: Nėra.

10. Tyrimai ir galimybių studijos: pagal institucijų planavimo sąlygas.

11. SPAV reikalingumas: nereikalingas.

12. Atviras konkursas geriausiai urbanistinei idėjai atrinkti: Nereikalingas.

13. Detaliojo planavimo koregavimo etapai: Parengiamasis, rengimo ir baigiamasis etapai.


14. Sprendinių nepriklausomas profesinis vertinimas: nereikalingas.

15. Viešumo užtikrinimas: Vyriausybės nustatyta tvarka viešai paskelbia priimtą sprendimą dėl detaliojo plano rengimo pradžios, planavimo tikslų ir planavimo darbų programą.

16. Planavimo terminai: nurodomi teritorijų planavimo proceso iniciavimo sutartyje.

17. Derinimo procedūra: detalųjį planą derinti su planavimo sąlygas išdavusiomis institucijomis ir nustatyta tvarka kompleksškai Teritorijų planavimo komisijoje.

18. Kiti reikalavimai: trūkstamus planavimui pradinius duomenis organizatorius paveda surinkti rengėjui. Projektą rengti ant skaitmeninių žemėlapių, panaudojant M 1:500-M1:1000 duomenis (detaliojo plano rengėjas gali papildomai naudoti ir kitus mastelius). Pateikti GIS aplinkoje kompiuterinėje laikmenoje.

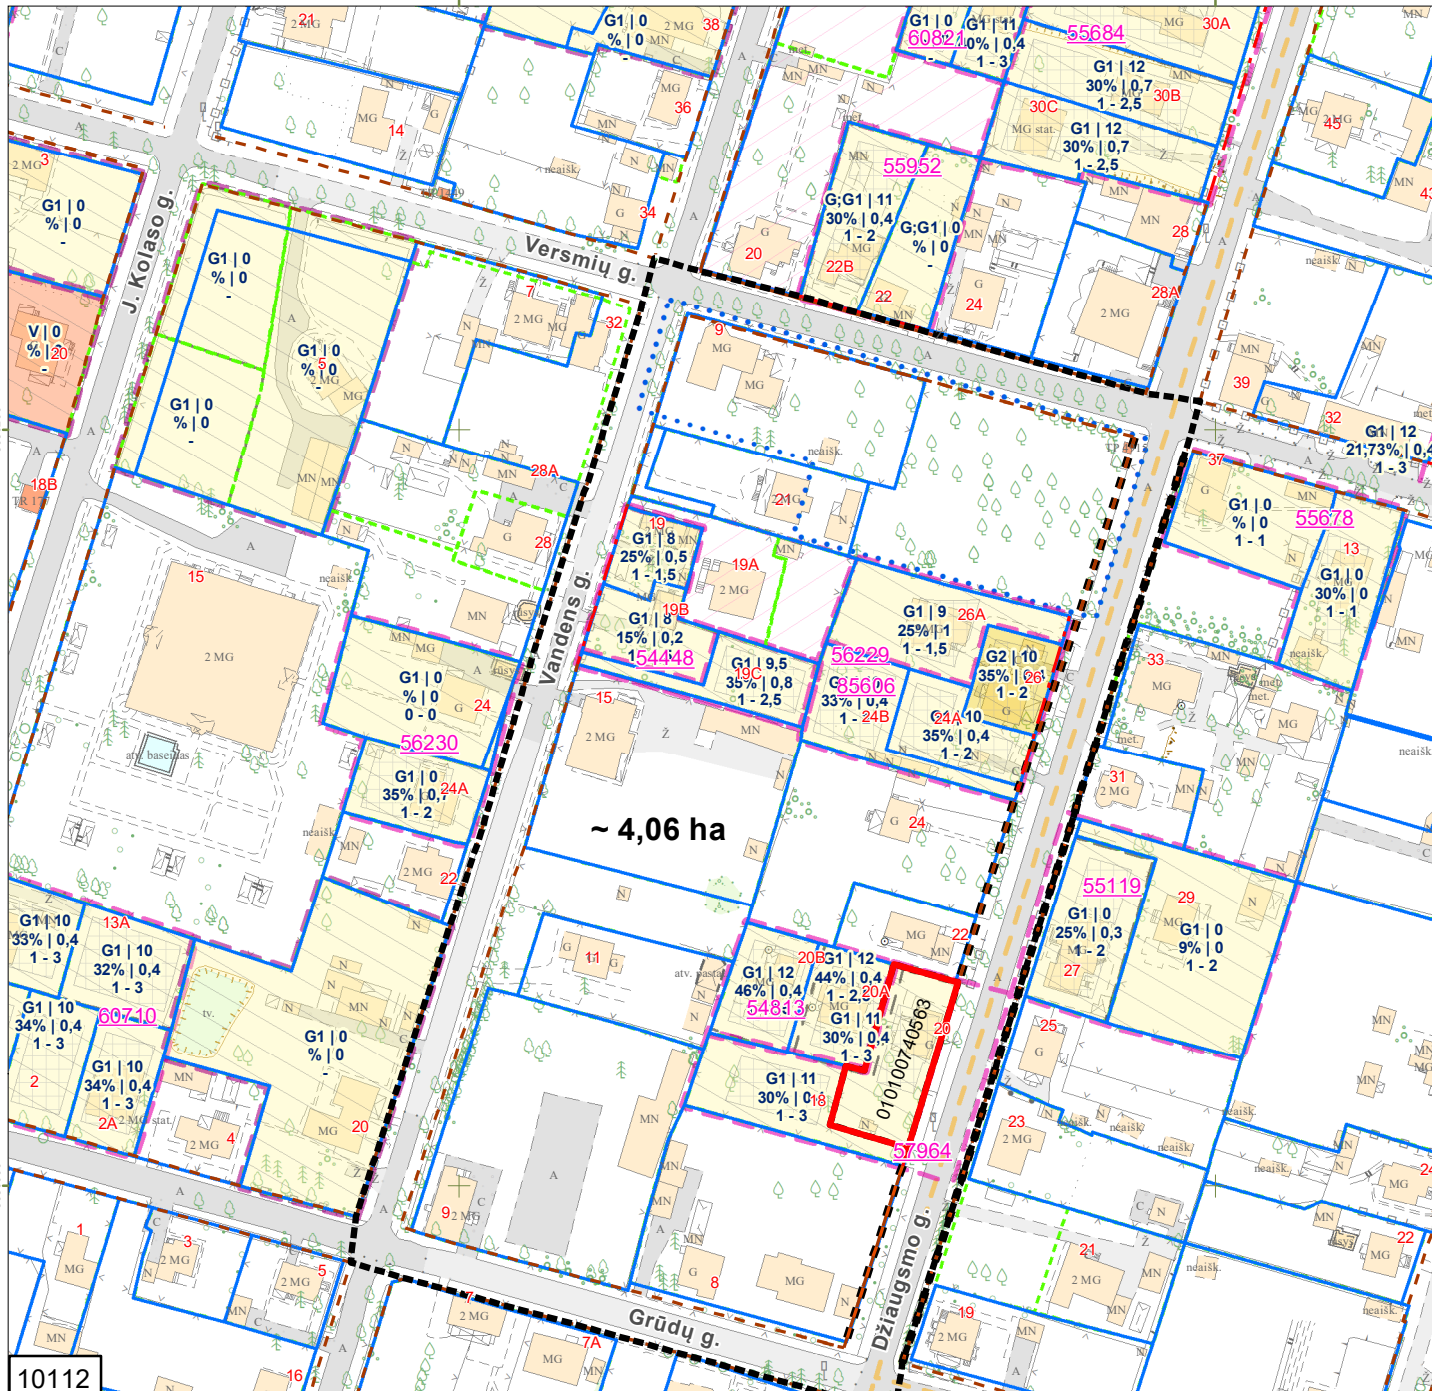

10112

- Sutartiniai ženklai:**
- Registrų c. sklypai
 - Registrų c. (netikslių mat.) sklypai
 - Registrų c. inž. statiniai
 - MPD suformuoti sklypai
 - Saugomos gamtinės teritorijos
 - Saugomos kultūros vertybės
 - Vandenviečių SAZ
 - Valstybiniai miškai
 - Miškų taksaciniai sklypai
 - DP patvirtintos galiojimo ribos
 - DP preliminarios galiojimo ribos
 - FPP patvirtintos galiojimo ribos
 - FPP preliminarios galiojimo ribos
 - DP/FPP sklypai
 - DP/FPP sklypai rengiami
 - DP patvirtintos RL
 - SP patvirtintos RL
 - DP koncepcijų RL
 - Schemos patvirtintos RL
 - DP rengiamos RL
 - SP rengiamos RL
 - Schemos rengiamos RL
 - Nagrinėjama teritorija
 - Planuojama teritorija

PRIEDAS PRIE 2022 m. _____ mėn. d. VILNIAUS M. SAVIVALDYBĖS ADMINISTRACIJOS DIREKTORIAUS PAVADUOTOJO ĮSAKYMO Nr. _____ PUNKTO _____ M 1:2000 OBJEKTAS _____

IŠTRAUKĄ PARUOŠĖ: _____ SENIŪNIJOJE

6060200

6060000

6060300