VILNIAUS MIESTO SAVIVALDYBĖS ADMINISTRACIJOS DIREKTORIUS

ĮSAKYMAS
DĖL APIE 1,97 HA TERITORIJOS PRIE BALTYNĖS, BALIO ŠLIŽIO GATVIŲ IR VILNIAUS VAKARINIO APLINKKELIO DETALIOJO PLANO INICIJAVIMO SUTARTIES PAGRINDU TVIRTINIMO

2023 m. lapkričio d. Nr.
Vilnius

Vadovaudamasis Lietuvos Respublikos teritorijų planavimo įstatymu, Lietuvos Respublikos aplinkos ministro 2014 m. sausio 2 d. įsakymu Nr. D1-8 „Dėl Kompleksinio teritorijų planavimo dokumentų rengimo taisyklių patvirtinimo“ patvirtintomis Kompleksinio teritorijų planavimo dokumentų rengimo taisyklėmis, Lietuvos Respublikos teritorijų planavimo įstatymo Nr. I-1120 18, 20, 24 ir 27 straipsnių pakeitimo įstatymo 5 straipsnio 3 dalimi ir atsižvelgdamas į Valstybinės teritorijų planavimo ir statybos inspekcijos prie Aplinkos ministerijos 2023 m. spalio 27 d. teritorijų planavimo dokumento patikrinimo aktą Nr. REG299221:

1. T v i r t i n u apie 1,97 (vieno ir devyniasdešimt septynių šimtųjų) ha teritorijos prie Baltynės, Balio Šližio gatvių ir Vilniaus vakarinio aplinkkelio detalųjį planą inicijavimo sutarties pagrindu, kurio tikslai: suformuoti ir suplanuoti laisvos valstybinės žemės teritoriją, suformuoti gatvių raudonąsias linijas, suformavus gatvių raudonąsias linijas prie žemės sklypo Baltynės g. 5 (kadastro Nr. 0101/0038:164) pietinės dalies prijungti įsiterpusios valstybinės žemės plotą pakeičiant šio žemės sklypo plotą ir ribas, žemės sklype Baltynės g. 5 (kadastro Nr. 0101/0038:164) nekeičiant pagrindinės žemės paskirties pakeisti žemės naudojimo būdą iš komercinės paskirties objektų teritorijų į daugiabučių gyvenamųjų pastatų ir bendrabučių teritorijų, nustatyti planuojamos teritorijos naudojimo reglamentus vadovaujantis galiojančiais teisės aktais bei Vilniaus miesto savivaldybės teritorijos bendrojo plano sprendiniais (Lietuvos Respublikos teritorijų planavimo dokumentų rengimo ir teritorijų planavimo proceso valstybinės priežiūros informacinėje sistemoje (TPDRIS) teritorijų planavimo dokumentas (TPD) Nr. K-VT-13-22-740). Pagrindinis brėžinys pridedamas.

2. N u s t a t a u, kad planavimo organizatorius patvirtintą detalųjį planą nustatyta tvarka per 5 darbo dienas turi pateikti įregistruoti Lietuvos Respublikos teritorijų planavimo dokumentų registre.

Administracijos direktorius Adomas Bužinskas

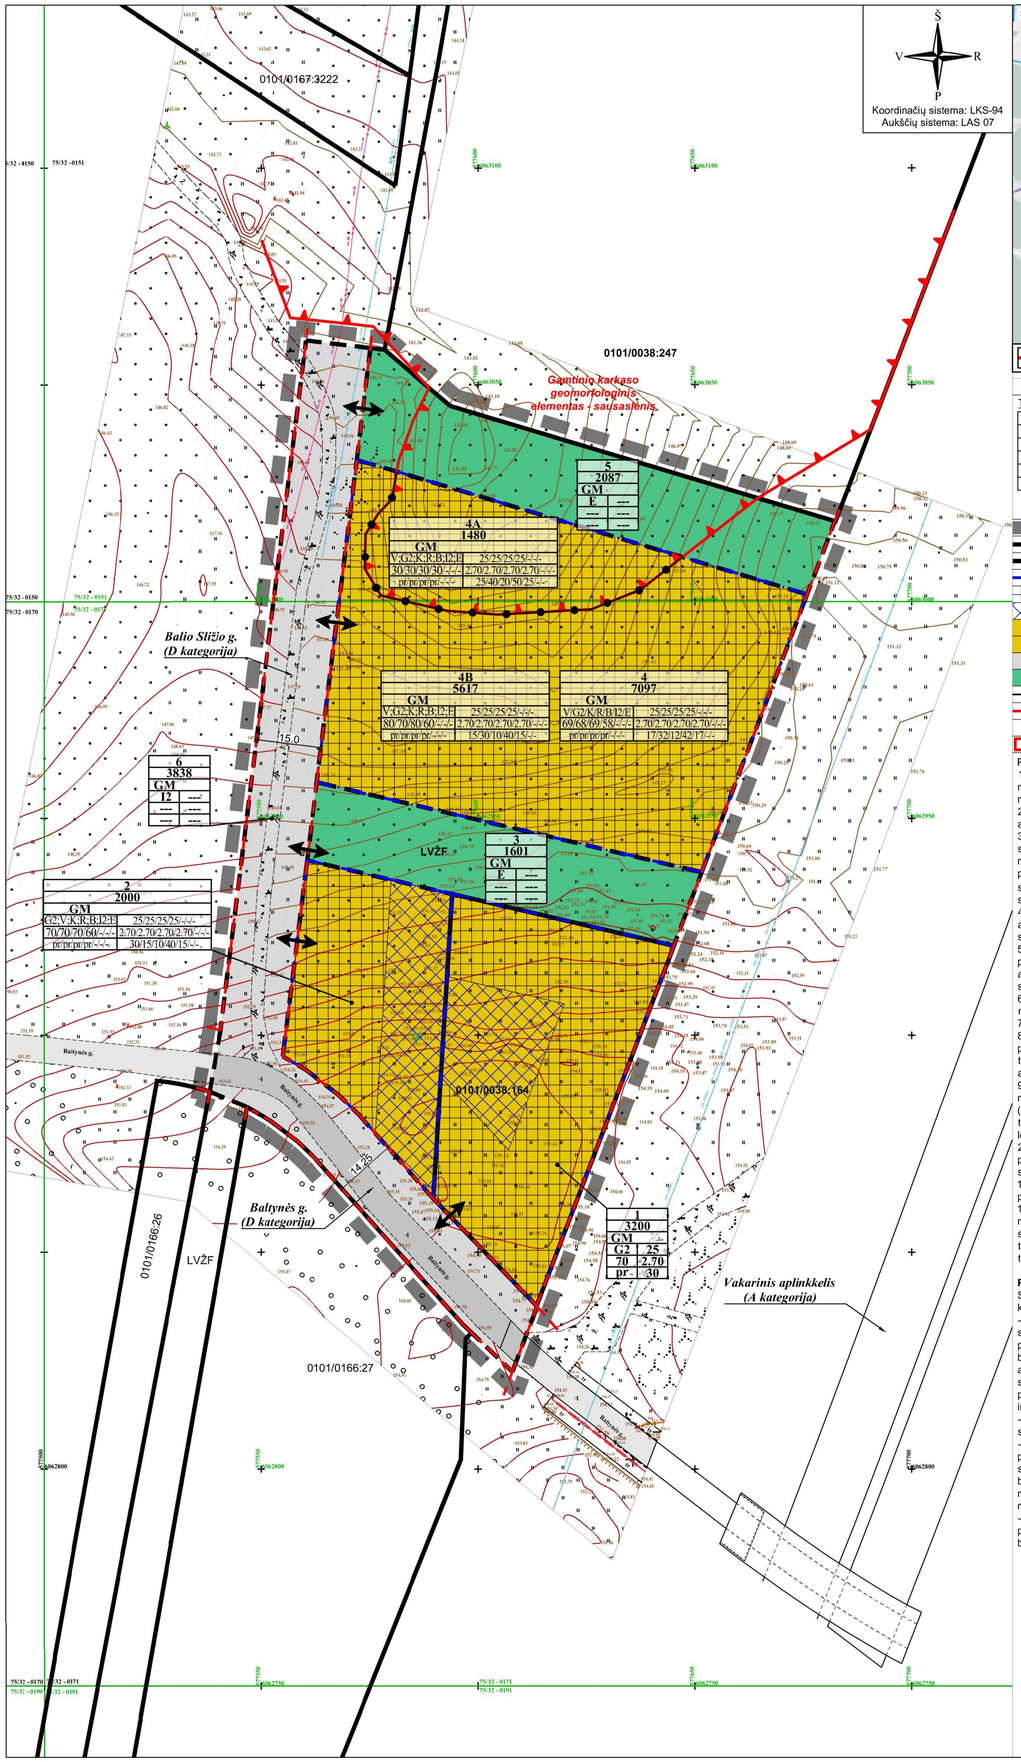

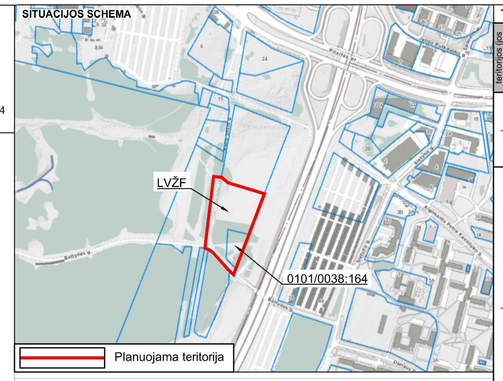

SUTARTINIAI ŽYMĖJIMAI

TERITORIJŲ NAUDOJIMO REGLAMENTAS

n	
m	
T	
1	2
3	4
5	6

n - žemės sklypo eilės numeris;
m - žemės sklypo plotas, m²;
T - teritorijos naudojimo tipas arba pagrindinė žemės naudojimo paskirtis;
1 - žemės naudojimo būdas (būdai);
2 - leistinas pastatų aukštis (metrais);
3 - leistinas žemės sklypo užstatymo tankis, %;
4 - leistinas žemės sklypo užstatymo intensyvumas;
5 - užstatymo tipas;
6 - priklausomųjų želdynų ir želdinių teritorijų dalys, %.

- Planuojamos teritorijos riba
- Esamų žemės sklypų ribos
- Projektuojamų sklypų ribos
- Statybos riba
- Statybos zona (antžeminis ir požeminis užstatymas)
- Statybos zona (tik požeminis užstatymas)
- Mišri gyvenamoji teritorija (GM)
- Daugiabučių gyvenamųjų pastatų ir bendrabučių teritorijos (G2)
- Susisiekimo ir inžinerinių tinklų koridorių teritorijos (I2)
- Atskirųjų želdynų teritorijos (E)
- Skirtingų režimų riba
- Gatvių raudonosios linijos
- Įvažiavimas - išvažiavimas
- Gamtinio karkaso teritorijos riba

PASTABOS:

1. Priešgaisriniai reikalavimai nurodyti Aiškinamajame rašte. Projektuojamuose žemės sklypuose numatomi I laipsnio atsparumo ugniai pastatai (atsparumo ugniai laipsnis gali būti tikslinamas TP metu, išlaikant Gaisrinės saugos pagrindinių reikalavimų nuostatas).
2. Projektuojant statinius turi būti išlaikomi gretimuose sklypuose esantiems ar statomiems pastatams atitinkamuose teisės aktuose tos paskirties pastatams nustatyti natūralaus apšvietimo reikalavimai.
3. Projektuojami statiniai sklypuose turi būti išdėstomi taip, kad nebūtų pažeisti gretimų sklypų savininkų ar naudotojų teisėti interesai. Iki 8,5 m aukščio statinių atstumas iki gretimo sklypo ribos – ne mažesnis kaip 3,0 m. Aukštesniems statiniams šis atstumas didinamas 0,5 m kiekvienam papildomam statinio aukščio metrui. Atstumas iki žemės sklypo ribos nustatomas nuo kiekvienos skirtingą aukštį turinčios statinio dalies. Šis atstumas gali būti sumažintas, jei gautas gretimo sklypo savininko sutikimas raštu.
4. Statant stogo neturinčius inžinerinius statinius, inžinerinius tinklus ar susisiekimo komunikacijas, arčiau kaip 1 m atstumu nuo sklypo ribos reikalingi rašytiniai besiribojančių žemės sklypų (teritorijų) savininkų ar valdytojų sutikimai.
5. Planuojama teritorija patenka į aerodromo (Vilniaus oro uosto) apsaugos zoną, todėl projektuojamiems žemės sklypams yra nustatoma specialioji žemės naudojimo sąlyga - *„Aerodromo apsaugos zonos (III skyrius, pirmasis skirsnis)“*, pagal 2019 m. birželio 6 d. Lietuvos Respublikos specialiųjų žemės naudojimo sąlygų įstatymą Nr. XIII-2166.
6. Gatvių raudonosios linijos yra tikslinamos, atsižvelgiant į *Naujo Vilniaus gatvių standarto* rekomendacijas.
7. Inžinerinių tinklų sprendiniai pateikti *Infrastruktūros objektų ir inžinerinių komunikacijų brėžinyje*.
8. Atliekos bus surenkamos į sertifikuotus higieniškus ir kompaktiškus konteinerius. Konteinerių pastatymo vietas galima pasirinkti laisvai. Atliekos rūšiuojamos ir tvarkomos laikantis LR Atliekų tvarkymo įstatymo (TAR 2016-01-05, 2016-00088) nuostatų. Konteineriai bus ištuštinami, pagal iš anksto sudarytą grafiką su atliekų utilizavimo įmonėmis.
9. Planuojamoje teritorijoje esančiame privačiame žemės sklype kad. Nr. 0101/0038:164 esamų medžių nėra (vadovaujantis atlikta medžių taksacija). Likusioje planuojamos teritorijos dalyje (valstybinėje žemėje) esantys medžiai, augantys ne miško žemėje ir patenkantys į statybos zoną bei trukdantys statyboms šalinami atlikus jų taksaciją bei įvertinus medžių būklę ir gavus atitinkamus leidimus. Saugotini želdiniai tvarkomi vadovaujantis 2008 m. kovo 12 d. LR Vyriausybės nutarimu Nr. 206 patvirtintu "Kriterijų, pagal kuriuos medžiai ir krūmai, augantys ne miškų ūkio paskirties žemėje, priskiriami saugotiniems, sąrašu". Techninio projekto metu spręsti medžių persodinimo, naujų sodinimo ir apželdinimo sprendinius.
10. Rengiant techninius projektus įvertinti Bendrajame plane nustatytą maksimalų nelaidžių dangų procentą - numatyti kompensacines priemones viršijus nurodytą kiekį.
11. Detaliajame plane statybos linija, kuri griežtai sąlygotų pastatų padėtį ir architektūrinę išraišką nenustatoma, siekiant vėlesnėse pastatų projektavimo stadijose neapriboti architektūrinių konkursų sprendinių realizavimo bei užtikrinti planuojame teritorijoje statomiems pastatams atitinkamuose teisės aktuose tos paskirties pastatams nustatytus insoliacijos ir natūralaus apšvietimo, triukšmo bei taršos ir priešgaisrinius reikalavimus.

Planuojamos teritorijos erdvinės sąrangos kūrimo principai:

Sklype Nr. 4 nėra numatytos tikslios planuojamų pastatų vietos, todėl yra taikomi erdvinės sąrangos kūrimo principai:
- Gyvenamojo kiemo erdvės proporcija (kiemo erdvės pločio ir kiemą formuojančio užstatymo aukščio santykis) turėtų būti ne mažesnis, nei 1,5×1 - 2×1. Transporto eismui pritaikytos gatvės ar vietinio privažiavimo erdvės proporcija (gatvės erdvės pločio ir užstatymo iki kamžo aukščio santykis) turėtų būti ne mažesnis, nei 1x1. (Vadovaujantis Savivaldybės parengtomis Dešimt Vilniaus urbanistikos ir architektūros taisyklių, kurios taikomos kaip Vilniaus architektūros ir urbanistikos sprendinių kokybės standartas ir pateikia erdvių dydžio nustatymo metodiką. Detalesnė erdvių dydžio nustatymo metodika pateikiama Dešimt Vilniaus architektūros ir urbanistikos taisyklių 1 priede „Siektini gatvių, viešų erdvių ir gyvenamųjų kiemų dydžiai“.);
- Pastatais, želdiniais ir mažosios architektūros elementais atskiriamos viešos (gatvių, aikščių, skverų,) erdvės nuo privačių kiemo erdvių;
- Pastatai statomi pagal gatvės ar viešos erdvės erdvę formuojančias užstatymo linijas. Taip statant pastatus, jeigu užstatymo aukščio santykis su gatvės pločiu yra didesnis nei 1x1, be atskiro savivaldybės sutikimo gali būti neišlaikomas minimalus atstumas iki su gatve ar viešaja erdve besiribojančios sklypo ribos. Jei minėtas santykis mažesnis, nei 1x1, savivaldybė, teisės aktų nustatyta tvarka įvertinusi esamą ar formuojamą teritorijos erdvinę sąrangą, taip gali išduoti sutikimą neišlaikyti norminio atstumo iki sklypo ribos;
- Kiemo erdvės formuojamos fiziniais ar emociniais barjerais kuriant konkrečiai bendruomenei priklausančių erdvių ribas su akcentuojamais patekimais, skatinant šias erdves naudojančios bendruomenės įsitraukimą į erdvės priežiūrą ir kontrolę.

TERITORIJOS NAUDOJIMO REGLAMENTŲ APRAŠOMOJI LENTELĖ

teritorijos (jos dalies) Nr.	sklypo (jo dalies) Nr.	sklypo (jo dalies) plotas, m²	teritorijos naudojimo tipas	žemės naudojimo paskirtis	žemės naudojimo būdai	Privalomieji teritorijos naudojimo reglamentai: leistinas pastatų aukštis: nuo žemės paviršiaus, m	altitudė, m	užstatymo tankis, %	užstatymo intensyvumas ar užstatymo tūrio tankis	užstatymo tipas	galimi žemės sklypų dydžiai: mažiausi, m²	didžiausi, m²	priklausomųjų želdynų ir želdinių teritorijų dalys, %	Papildomi teritorijos naudojimo reglamentai: pastatų aukščių skaičius (nuo-iki)	statinių paskirtys	kiti reglamentai
---	1	3200	Mišri gyvenamoji teritorija (GM)	Kita	G2	25	178,00	70	2,70	pr	---	---	30	1-7**	Trijų ir daugiau butų (daugiabučiai) gyvenamosios paskirties pastatai ir įvairių socialinių grupių (bendrabučiai, vaikų namai, prieglaudos, globos namai, šeimos namai, vienuolynai) gyvenamieji pastatai su pagalbinio ūkio paskirties pastatais.	Sklypas tvarkomas vadovaujantis LR specialiųjų žemės naudojimo sąlygų įstatymu: - Aerodromo apsaugos zonos (III skyrius, pirmasis skirsnis), 3200 m². *Sąlyginis didžiausias nelaidžių dangų kiekis sklype - 50 %.*
---	2	2000	Mišri gyvenamoji teritorija (GM)	Kita	G2	25	178,00	70	2,70	pr	---	---	30	1-7**	Trijų ir daugiau butų (daugiabučiai) gyvenamosios paskirties pastatai ir įvairių socialinių grupių (bendrabučiai, vaikų namai, prieglaudos, globos namai, šeimos namai, vienuolynai) gyvenamieji pastatai su pagalbinio ūkio paskirties pastatais	Sklypas tvarkomas vadovaujantis LR specialiųjų žemės naudojimo sąlygų įstatymu: - Aerodromo apsaugos zonos (III skyrius, pirmasis skirsnis), 2000 m². *Sąlyginis didžiausias nelaidžių dangų kiekis sklype - 50 %.*
					V	25	178,00	70	2,70	pr	---	---	≥15*	1-7**	Negyvenamieji kultūros, mokslo, gydymo, sporto, religinės paskirties pastatai	*Kai detaliajame plane nustatomas teritorijos naudojimo tipas ir nurodomi keli galimi žemės sklypo ar jo dalies žemės naudojimo būdai, pirmuoju įrašytas žemės sklypo naudojimo būdas yra prioritetinis, pagal jį nustatomas konkretus žemės sklypo ar jo dalies žemės naudojimo būdas tvirtinant detaliąjį planą, kitais detaliajame plane pagal teritorijos naudojimo tipą nurodytais žemės naudojimo būdais žemės sklypo ar jo dalies žemės naudojimo būdai keičiami savivaldybės administracijos direktoriaus sprendimu, Vyriausybės nustatyta tvarka informuojant visuomenę.*
					K	25	178,00	70	2,70	pr	---	---	10	1-7**	Negyvenamieji viešbučių, administracinės (išskyrus valstybės ir savivaldybės institucijų, kių iš valstybės ar savivaldybių biudžetų išlaikomų įstaigų administracniams pastatams) prekybos, paslaugų, maitinimo, sporto paskirties pastatai	
					R	25	178,00	60	2,70	pr	---	---	40	1-7**	Poilsio paskirties pastatai	
					B	---	---	---	---	---	---	---	15	---	Žemės sklypai, skirti bendram viešajam naudojimui (neužstatoma teritorija).	
					I2	---	---	---	---	---	---	---	---	---	Susisiekimo komunikacjos, inžinerinėmis tinklai, vandenvietės, taip pat saulės šviesos energijos elektinės esamose vandenvietėse, esami nuotekų valyklų statiniai.	
					E	---	---	---	---	---	---	---	---	---	Atskirieji rekreacinės, mokslinės, kultūrinės ir memorialinės bei apsaugines ir ekologinės paskirties Želdynai.	
---	3	1601	Mišri gyvenamoji teritorija (GM)	Kita	E	---	---	---	---	---	---	---	---	---	Atskirieji rekreacinės, mokslinės, kultūrinės ir memorialinės bei apsaugines ir ekologinės paskirties Želdynai.	Sklypas tvarkomas vadovaujantis LR specialiųjų žemės naudojimo sąlygų įstatymu: - Aerodromo apsaugos zonos (III skyrius, pirmasis skirsnis), 1601 m².
---	4	7097	Mišri gyvenamoji teritorija (GM)	Kita	V	25	174,00	69	2,70	pr	---	---	≥17*	1-7**	Negyvenamieji kultūros, mokslo, gydymo, sporto, religinės paskirties pastatai	Sklypas tvarkomas vadovaujantis LR specialiųjų žemės naudojimo sąlygų įstatymu: - Aerodromo apsaugos zonos (III skyrius, pirmasis skirsnis), 7097 m². *Gamtinio karkaso teritorija.* *Sąlyginis didžiausias nelaidžių dangų kiekis sklype - 50 %.* *Gamtinio karkaso teritorija.* *Kai detaliajame plane nustatomas teritorijos naudojimo tipas ir nurodomi keli galimi žemės sklypo ar jo dalies žemės naudojimo būdai, pirmuoju įrašytas žemės sklypo naudojimo būdas yra prioritetinis, pagal jį nustatomas konkretus žemės sklypo ar jo dalies žemės naudojimo būdas tvirtinant detaliąjį planą, kitais detaliajame plane pagal teritorijos naudojimo tipą nurodytais žemės naudojimo būdais žemės sklypo ar jo dalies žemės naudojimo būdai keičiami savivaldybės administracijos direktoriaus sprendimu, Vyriausybės nustatyta tvarka informuojant visuomenę.*
					G2	25	174,00	68	2,70	pr	---	---	32	1-7**	Trijų ir daugiau butų (daugiabučiai) gyvenamosios paskirties pastatai ir įvairių socialinių grupių (bendrabučiai, vaikų namai, prieglaudos, globos namai, šeimos namai, vienuolynai) gyvenamieji pastatai su pagalbinio ūkio paskirties pastatais	
					K	25	174,00	69	2,70	pr	---	---	12	1-7**	Negyvenamieji viešbučių, administracinės (išskyrus valstybės ir savivaldybės institucijų, kių iš valstybės ar savivaldybių biudžetų išlaikomų įstaigų administracniams pastatams) prekybos, paslaugų, maitinimo, sporto paskirties pastatai	
					R	25	174,00	58	2,70	pr	---	---	42	1-7**	Poilsio paskirties pastatai	
					B	---	---	---	---	---	---	---	17	---	Žemės sklypai, skirti bendram viešajam naudojimui (neužstatoma teritorija).	
					I2	---	---	---	---	---	---	---	---	---	Susisiekimo komunikacjos, inžinerinėmis tinklai, vandenvietės, taip pat saulės šviesos energijos elektinės esamose vandenvietėse, esami nuotekų valyklų statiniai.	
					E	---	---	---	---	---	---	---	---	---	Atskirieji rekreacinės, mokslinės, kultūrinės ir memorialinės bei apsaugines ir ekologinės paskirties Želdynai.	
---	4A	1480			V	25	174,00	30	2,70	pr	---	---	≥25*	1-7**	Negyvenamieji kultūros, mokslo, gydymo, sporto, religinės paskirties pastatai	
					G2	25	174,00	30	2,70	pr	---	---	40	1-7**	Trijų ir daugiau butų (daugiabučiai) gyvenamosios paskirties pastatai ir įvairių socialinių grupių (bendrabučiai, vaikų namai, prieglaudos, globos namai, šeimos namai, vienuolynai) gyvenamieji pastatai su pagalbinio ūkio paskirties pastatais	
					K	25	174,00	30	2,70	pr	---	---	20	1-7**	Negyvenamieji viešbučių, administracinės (išskyrus valstybės ir savivaldybės institucijų, kių iš valstybės ar savivaldybių biudžetų išlaikomų įstaigų administracniams pastatams) prekybos, paslaugų, maitinimo, sporto paskirties pastatai	
					R	25	174,00	30	2,70	pr	---	---	50	1-7**	Poilsio paskirties pastatai	
					B	---	---	---	---	---	---	---	25	---	Žemės sklypai, skirti bendram viešajam naudojimui (neužstatoma teritorija).	
					I2	---	---	---	---	---	---	---	---	---	Susisiekimo komunikacjos, inžinerinėmis tinklai, vandenvietės, taip pat saulės šviesos energijos elektinės esamose vandenvietėse, esami nuotekų valyklų statiniai.	
					E	---	---	---	---	---	---	---	---	---	Atskirieji rekreacinės, mokslinės, kultūrinės ir memorialinės bei apsaugines ir ekologinės paskirties Želdynai.	
	4B	5617			V	25	174,00	80	2,70	pr	---	---	≥15*	1-7**	Negyvenamieji kultūros, mokslo, gydymo, sporto, religinės paskirties pastatai	
					G2	25	174,00	70	2,70	pr	---	---	30	1-7**	Trijų ir daugiau butų (daugiabučiai) gyvenamosios paskirties pastatai ir įvairių socialinių grupių (bendrabučiai, vaikų namai, prieglaudos, globos namai, šeimos namai, vienuolynai) gyvenamieji pastatai su pagalbinio ūkio paskirties pastatais	
					K	25	174,00	80	2,70	pr	---	---	10	1-7**	Negyvenamieji viešbučių, administracinės (išskyrus valstybės ir savivaldybės institucijų, kių iš valstybės ar savivaldybių biudžetų išlaikomų įstaigų administracniams pastatams) prekybos, paslaugų, maitinimo, sporto paskirties pastatai	
					R	25	174,00	60	2,70	pr	---	---	40	1-7**	Poilsio paskirties pastatai	
					B	---	---	---	---	---	---	---	15	---	Žemės sklypai, skirti bendram viešajam naudojimui (neužstatoma teritorija).	
					I2	---	---	---	---	---	---	---	---	---	Susisiekimo komunikacjos, inžinerinėmis tinklai, vandenvietės, taip pat saulės šviesos energijos elektinės esamose vandenvietėse, esami nuotekų valyklų statiniai.	
					E	---	---	---	---	---	---	---	---	---	Atskirieji rekreacinės, mokslinės, kultūrinės ir memorialinės bei apsaugines ir ekologinės paskirties Želdynai.	
---	5	2087	Mišri gyvenamoji teritorija (GM)	Kita	E	---	---	---	---	---	---	---	---	---	Atskirieji rekreacinės, mokslinės, kultūrinės ir memorialinės bei apsaugines ir ekologinės paskirties Želdynai.	Sklypas tvarkomas vadovaujantis LR specialiųjų žemės naudojimo sąlygų įstatymu: - Aerodromo apsaugos zonos (III skyrius, pirmasis skirsnis), 2087 m². *Gamtinio karkaso teritorija.*
---	6	3838	Mišri gyvenamoji teritorija (GM)	Kita	I2	---	---	---	---	---	---	---	---	---	Susisiekimo komunikacjos, inžinerinėmis tinklai, vandenvietės, taip pat saulės šviesos energijos elektinės esamose vandenvietėse, esami nuotekų valyklų statiniai.	Sklypas tvarkomas vadovaujantis LR specialiųjų žemės naudojimo sąlygų įstatymu: - Aerodromo apsaugos zonos (III skyrius, pirmasis skirsnis), 3838 m².

Teritorijos naudojimo reglamentų aprašomosios lentelės skiltyje "Užstatymo tipas" naudojami sutrumpinimai:
pr - perimetrinis užstatymas – kvartalo išorės perimetru visiškai ar iš dalies uždara reguliaraus plano urbanistinė struktūra, kai užstatymas formuojamas blokuojant pastatus ant sklypo ribų palei gatvę. Perimetrinis kvartalų užstatymas suformuoja uždaras ar iš dalies uždaras kiemų, gatvių, aikščių ir kitas kvartalo erdvės.

Teritorijos naudojimo reglamentų aprašomosios lentelės skiltyje "Žemės naudojimo būdai" naudojami sutrumpinimai:
- **G2** - Daugiabučių gyvenamųjų pastatų ir bendrabučių teritorijos;
- **K** - Komercinės paskirties objektų teritorijos;
- **V** - Visuomeninės paskirties teritorijos;
- **R** - Rekreacinės teritorijos;
- **B** - Bendro naudojimo (miestų, miestelių ir kaimų ar savivaldybių bendro naudojimo) teritorijos;
- **I2** - Susisiekimo ir inžinerinių tinklų koridorių teritorijos;
- **E** - Atskirųjų želdynų teritorijos.

* Vadovaujantis Priklausomųjų želdynų normų (plotų) nustatymo tvarkos aprašu, patvirtintu Lietuvos Respublikos aplinkos ministro 2007-12-21 įsakymu Nr. D1-694 (toliau – Aprašas), visuomeninės paskirties teritorijų naudojimo būdo žemės sklype mažiausias priklausomiesiems želdynams priskiriamas plotas nustatomas atsižvelgus į pastatų paskirtį ir gali būti nuo 15 iki 50 % arba nuo 25 iki 60 % jeigu žemės sklypas patenka į gamtinio karkaso teritoriją. Detaliajame plane nustatomos mažiausios galimos priklausomųjų želdynų normų reikšmės, kurios turi būti tikslinamos, vadovaujantis Aprašu, atsižvelgiant į projektuojamų pastatų paskirtį.
** Pastatų aukštų skaičius skaičiuojamas įskaitant cokolinius, mansardinius aukštus bei antstatus, antresoles.

PROJEKTAVIMAS — ARCHITEKTŪRINIAI SPRENDIMAI TERITORIJŲ PLANAVIMAS					*OBJEKTAS* **APIE 1,97 HA TERITORIJOS PRIE BALTYNĖS, BALIO ŠLIŽIO GATVIŲ IR VILNIAUS VAKARINIO APLINKKELIO DETALUSIS PLANAS**
Atest. Nr.	*Pareigos*	*V. Pavardė*	*Parašas*	*Data*	*BRĖŽINYS* *PAGRINDINIS BRĖŽINYS* *M 1:1000*
TPV 0071	PV	T. Markilevičius		2023-10	
Etapas	*INICIATORIUS (-IAI)*				*TERITORIJŲ PLANAVIMO DOKUMENTO Nr.* **K-VT-13-22-740**
DP	UAB "Aternus"				*Lapas* 1 *Lapų* 1

DETALŪS METADUOMENYS	
Dokumento sudarytojas (-ai)	Vilniaus miesto savivaldybė 188710061, Konstitucijos pr. 3, LT-09601, Vilnius
Dokumento pavadinimas (antraštė)	DĖL APIE 1,97 HA TERITORIJOS PRIE BALTYNĖS, BALIO ŠLIŽIO GATVIŲ IR VILNIAUS VAKARINIO APLINKKELIO DETALIOJO PLANO INICIJAVIMO SUTARTIES PAGRINDU TVIRTINIMO
Dokumento registracijos data ir numeris	2023-11-10 Nr. 30-2559/23
Dokumento gavimo data ir dokumento gavimo registracijos numeris	–
Dokumento specifikacijos identifikavimo žymuo	ADOC-V1.0
Parašo paskirtis	Pasirašymas
Parašą sukūrusio asmens vardas, pavardė ir pareigos	Adomas Bužinskas, Administracijos direktorius, Administracijos direktorius
Sertifikatas išduotas	ADOMAS BUŽINSKAS, Vilniaus miesto savivaldybės administracija LT
Parašo sukūrimo data ir laikas	2023-11-10 11:48:40 (GMT+02:00)
Parašo formatas	XAdES-T
Laiko žymoje nurodytas laikas	2023-11-10 11:48:50 (GMT+02:00)
Informacija apie sertifikavimo paslaugų teikėją	ADIC CA-B, Asmens dokumentu israsymo centras prie LR VRM LT
Sertifikato galiojimo laikas	2023-05-22 10:24:23 – 2026-05-21 10:24:23
Informacija apie būdus, naudotus metaduomenų vientisumui užtikrinti	"Registravimas" paskirties metaduomenų vientisumas užtikrintas naudojant "RCSC IssuingCA, VI Registru centras - i.k. 124110246 LT" išduotą sertifikatą "Dokumentų valdymo sistema Avilys, Vilniaus miesto savivaldybės administracija, į.k. 188710061 LT", sertifikatas galioja nuo 2021-12-20 09:38:49 iki 2024-12-19 09:38:49
Pagrindinio dokumento priedų skaičius	1
Pagrindinio dokumento pridedamų dokumentų skaičius	–
Pridedamo dokumento sudarytojas (-ai)	–
Pridedamo dokumento pavadinimas (antraštė)	–
Pridedamo dokumento registracijos data ir numeris	–
Programinės įrangos, kuria naudojantis sudarytas elektroninis dokumentas, pavadinimas	Dokumentų valdymo sistema „Avilys“, versija 3.5.72
Informacija apie elektroninio dokumento ir elektroninio (-ių) parašo (-ų) tikrinimą (tikrinimo data)	Atitinka specifikacijos keliamus reikalavimus. Visi dokumente esantys elektroniniai parašai galioja (2023-11-10 11:56:15)
Paieškos nuoroda	–
Papildomi metaduomenys	Nuorašą suformavo 2023-11-10 11:56:16 Dokumentų valdymo sistema „Avilys“