


Kadastro Nr. 0101/0006:1055

Sklypo pagrindinė naudojimo paskirtis - kita,  
naudojimo būdas - nenustatytas.  
Pageidaujama paskirtis - kita,  
žemės naudojimo būdas- komercinės paskirties  
objektų teritorijų naudojimo būdas.

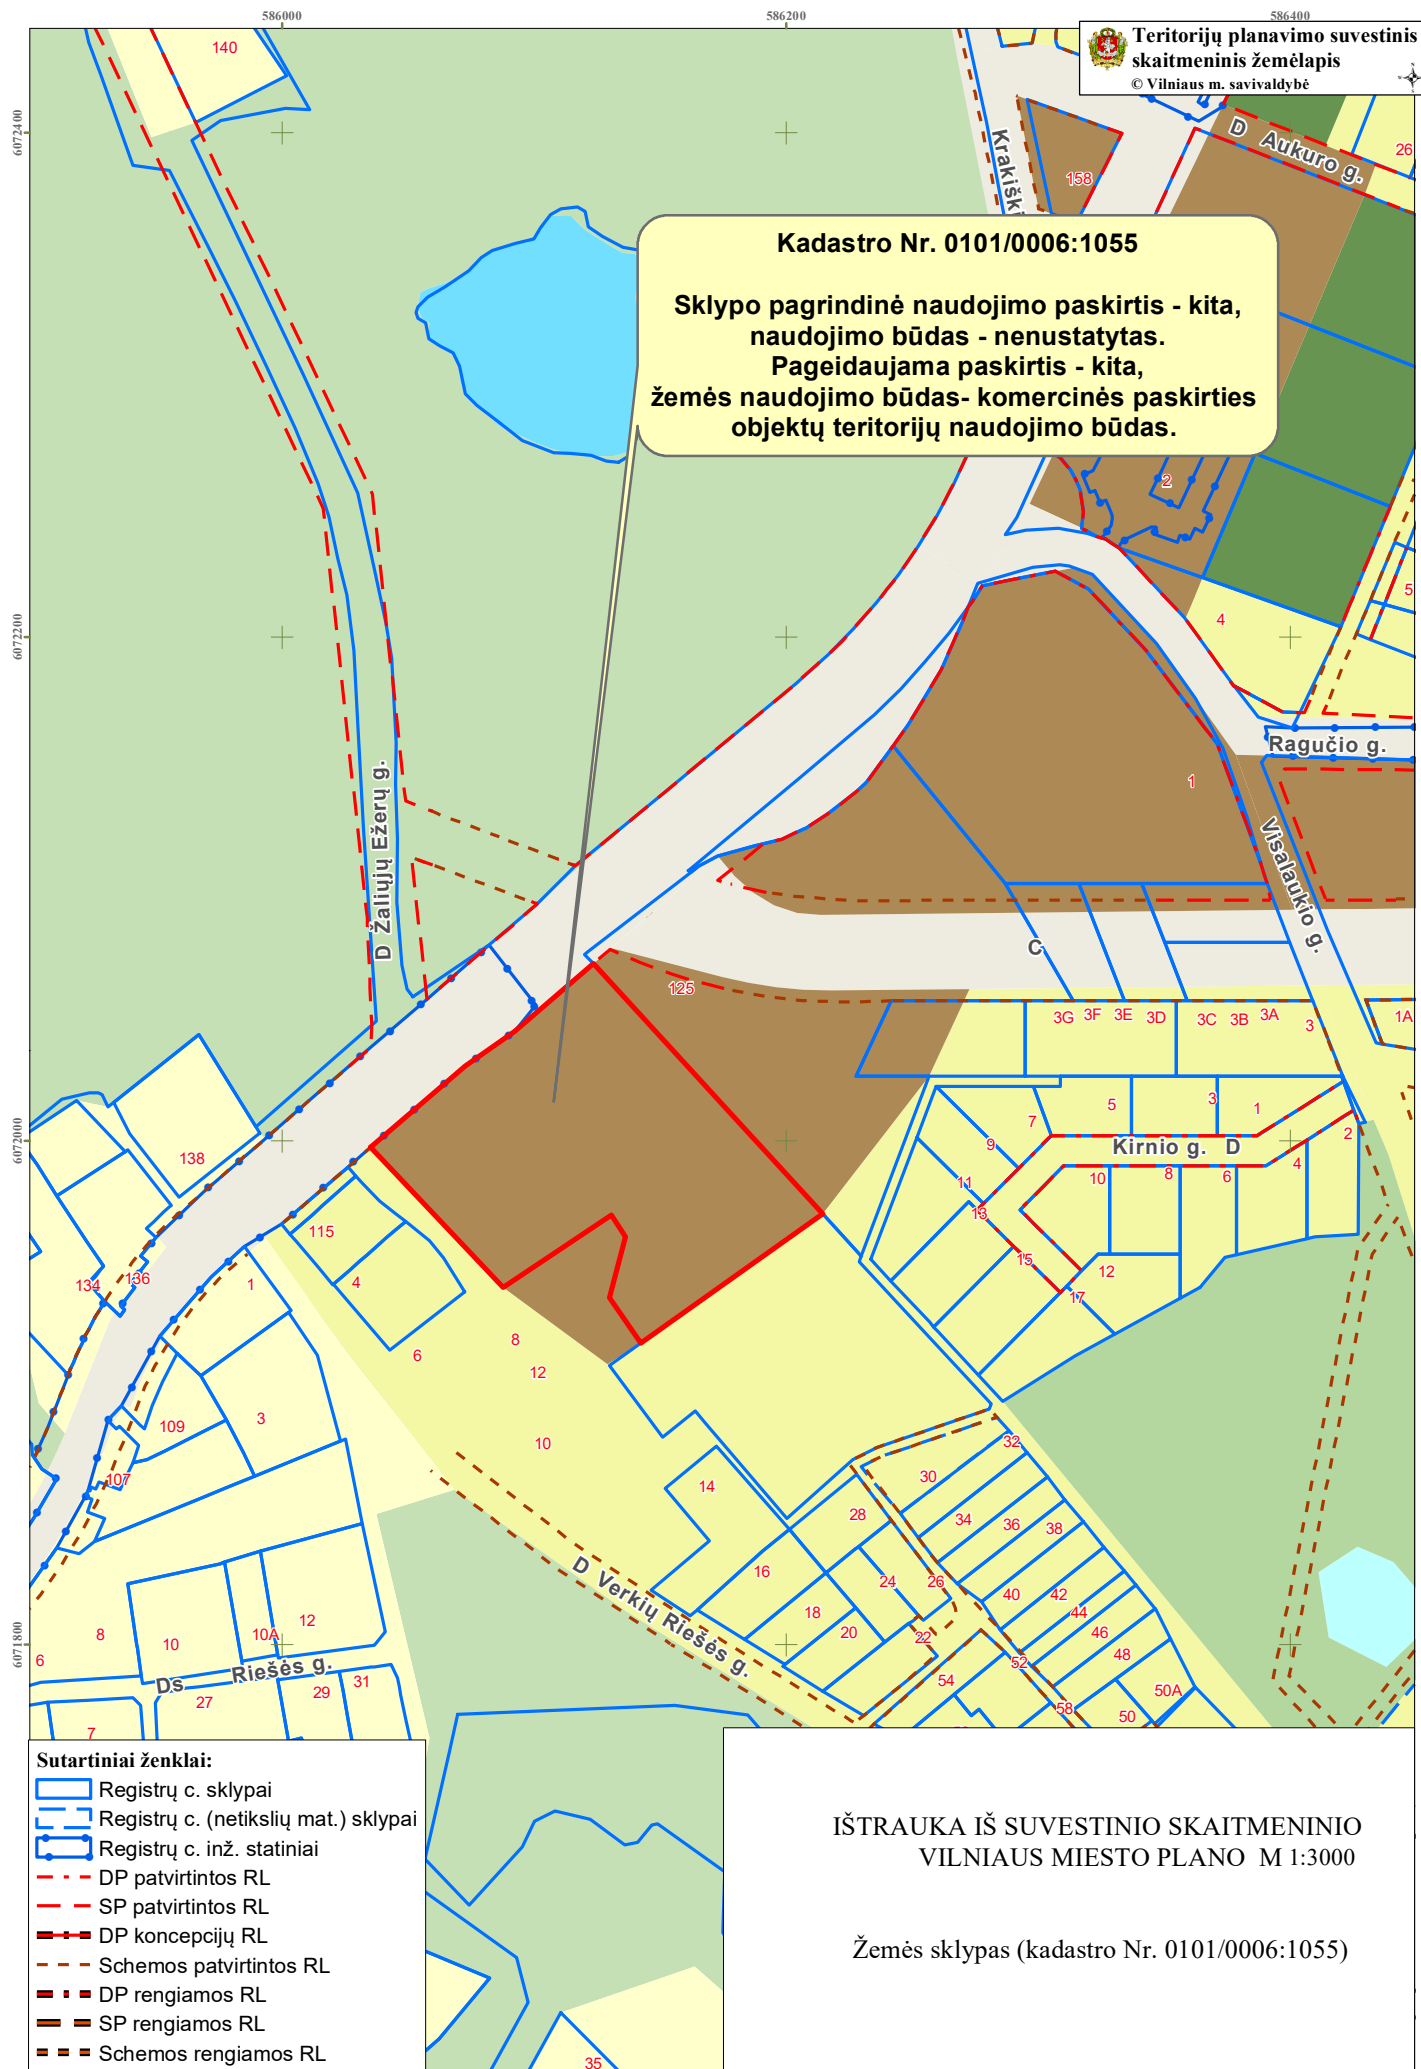

- Sutartiniai ženklai:**
- Registrų c. sklypai
  - Registrų c. (netikslių mat.) sklypai
  - Registrų c. inž. statiniai
  - DP patvirtintos RL
  - SP patvirtintos RL
  - DP koncepcijų RL
  - Schemos patvirtintos RL
  - DP rengiamos RL
  - SP rengiamos RL
  - Schemos rengiamos RL

IŠTRAUKA IŠ SUVESTINIO SKAITMENINIO  
VILNIAUS MIESTO PLANO M 1:3000

Žemės sklypas (kadastro Nr. 0101/0006:1055)