

0	2023-09	Statybą leidžiančiam dokumentui gauti, ekspertizei, statybai
LAIKA	ISLEIDIMO DATA	LAIKOS STATUSAS, KEITIMO PRIEŽASTIS (JEI TAIKOMA)
KVAL. PAŲV. DOK. NR.	ATESTUOTAS INŽINIERIUS	STATYBOS PROJEKTO PRADINIAMS: Prano Skardžiaus, Antano Salio, Augusto Šeichero, Antano Juškos gatvių Vilniaus m. statybos projektas
20888	SPV	INESA ČUBAROVA
27114	SPV	VALENTINAS SLOBITAS
STATYBOS NUMERIS IR PAVADINIMAS		Prano Skardžiaus, Antano Salio, Augusto Šeichero, Antano Juškos gatvių
DOKUMENTO PAVADINIMAS		DANGŲ PLANAS, M 1:500
KALBOS TILUPAS	STATYTOJAS	Vilniaus miesto savivaldybė
LT	UŽSAKOVAS	XX
DOKUMENTO ŽYMŪS		21/100-00-PP-S-B-01
LAPAS		LAPŲ
1		1




**SUTARTINIAI ŽYMĖJIMAI**

	Numatomos gatvių ašys		Numatomi betoniniai bordiurai 15x30x100, iškelti 7 cm
	Numatomi betoniniai bordiurai 15x30x100, iškelti 15 cm		Sodinami krūmai (kalninis serbentas ir pan.); po 2,5 vnt. į vieną kvadratinį metrą, želdynų aukštis - 1 m
	Numatomi betoniniai bordiurai 15x30x100, važ. dangos lygijė		Sodinami krūmai (Raugerškis tunbergo ir pan.); po 2 vnt. į vieną kvadratinį metrą, želdynų aukštis - 0,5m
	Numatomi betoniniai bordiurai 8x20x100, pėsčiųjų šaligatvio lygijė		Numatomas siauras greičio mažinimo karnelis
	Numatomi kelkraščių kraštai		Proj. apšvietimo atramos
	Numatomi asfalto kraštai		Proj. HDPE vamzdžiai
	Numatoma betoninių trinkelų danga (juodos sp.)		
	Proj. šlaitai		

	Numatoma asfalto danga
	Numatoma danga žiedinių apsisukimų vidinėje dalyje
	Numatoma pėsčiųjų šaligatvio betoninių plytelių danga
	Numatoma betoninių trinkelų danga (pilkos sp.)
	Numatoma veja / želdiniai
	Numatoma danga be riškių, aukščių skirtumams išlyginti
	Medžių "MULČIA"
	Proj. dangos konstrukcijos drenažas, su apžiūros šuliniais
	Gatvių raudonosios linijos



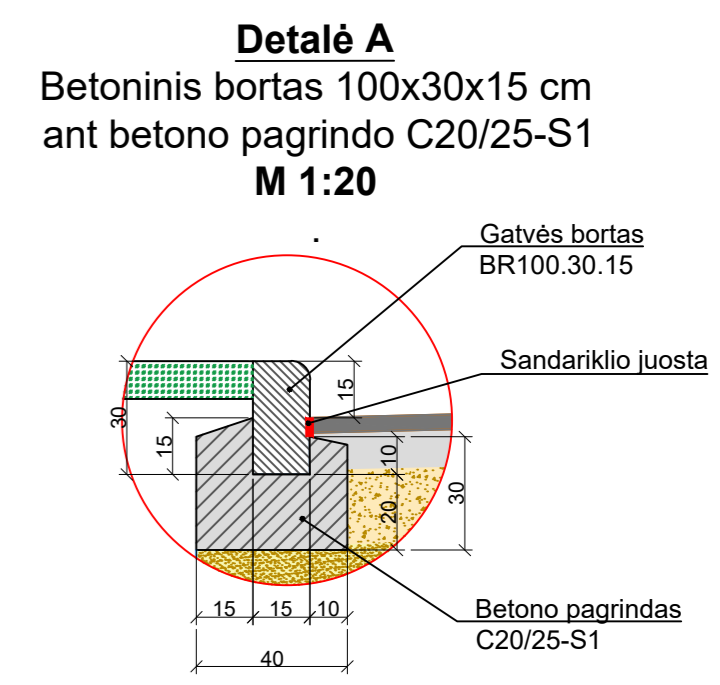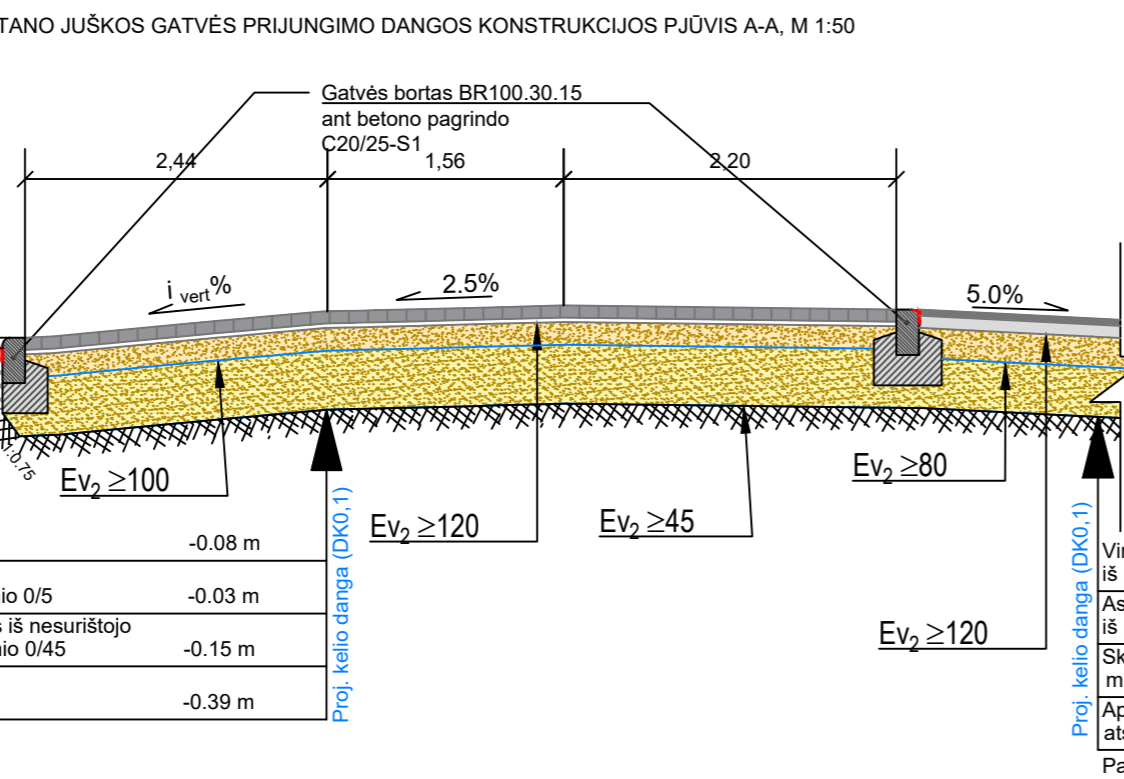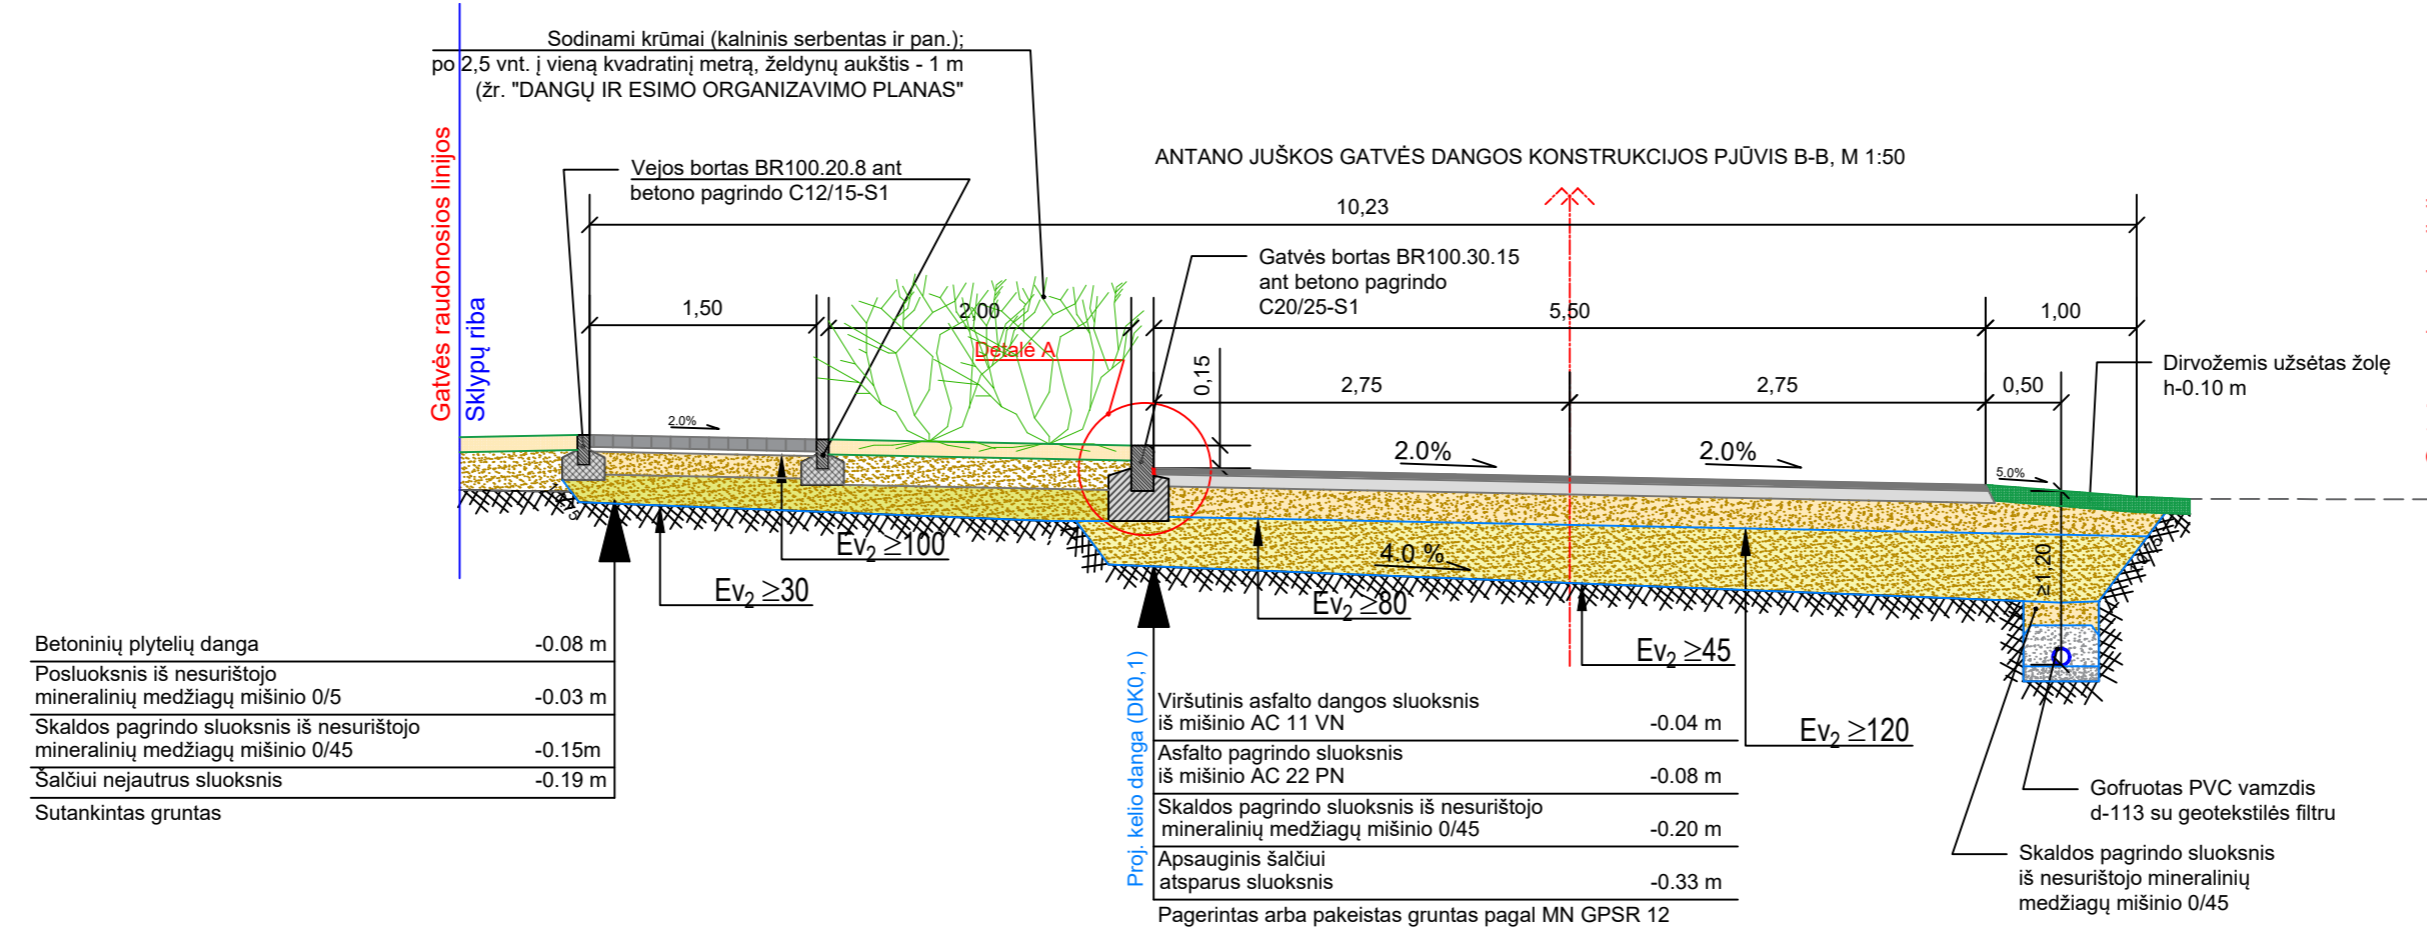

- PASTABOS:
1. Ev2 reikšmės nurodytos MPa;
  2. Profilio matmenys duoti metrais.
  3. Projektuojamos dangos turi būti sklandžiai privedamos prie esamų dangų aukščių.

0	2023-10	Statybą leidžiančiam dokumentui gauti, ekspertizei, statybai	
LAIDA	IŠLEIDIMO DATA	LAIDOS STATUSAS. KEITIMO PRIEŽASTIS (JEI TAIKOMA).	
KVAL. PATV. DOK. NR.			STATINIO PROJEKTO PAVADINIMAS Prano Skardžiaus, Antano Salio, Augusto Šleicherio, Antano Juškos gatvių Vilniaus m., statybos projektas
20688	SPV	INESA ČUBAROVA	STATINIO NUMERIS IR PAVADINIMAS Prano Skardžiaus, Antano Salio, Augusto Šleicherio, Antano Juškos gatvės
27114	SPDV	VALENTINAS ŠILOBRITAS	
			DOKUMENTO PAVADINIMAS DANGOS KONSTRUKCIJOS SKERSINIAI PJŪVIAI, M 1:500
			LAIDA 0
KALBOS TRUMP. LT	STATYTOJAS UŽSAKOVAS	Vilniaus miesto savivaldybė	DOKUMENTO ŽYMUO 21/100-00-PP-S.B- 02
		XX	LAPAS LAPŲ 1 1

