

VILNIAUS MIESTO GATVIŲ IŠDĖSTYMO PLANAS M 1 : 5000

PAVADINIMŲ GATVĖMS, PASTATAMS, STATINIAMS IR KITEMS OBJEKTAMS SUTEIKIMO, KEITIMO IR IŠTRAUKIMO Į APSKAITĄ TVARKOS APRAŠO I PRIEDAS

Vilniaus miesto savivaldybės tarybos 2019 m. _____ d. sprendimo Nr. _____ priedas

Kartografinis pagrindas	KDB 500V
Gatvės taškų koordinatų nustatymo būdas	Grafinis


GATVIŲ TAŠKŲ KOORDINAČIŲ ŽINIARAŠTIS

Juozapo Ambraziejaus g. - taškų Nr. plane 1 - 13

NR. PLANE	X	Y
1	6053267.59	584749.23
2	6053261.69	584684.98
3	6053261.86	584638.97
4	6053263.84	584601.73
5	6053268.08	584570.17
6	6053272.64	584558.3
7	6053283.89	584546.15
8	6053299.24	584534.51
9	6053329.13	584521.72
10	6053329.19	584515.7
11	6053333.79	584509
12	6053358.92	584382.28
13	6053399.82	584129.75

KEIČIAMIE ADRESAI :

PAV	ADRESAS
Liepkalnio g.	149
Liepkalnio g.	151
Liepkalnio g.	151A
Liepkalnio g.	151B
Liepkalnio g.	151C
Liepkalnio g.	153
Liepkalnio g.	155
Liepkalnio g.	157
Liepkalnio g.	159
Liepkalnio g.	161
Liepkalnio g.	163
Liepkalnio g.	165
Liepkalnio g.	167

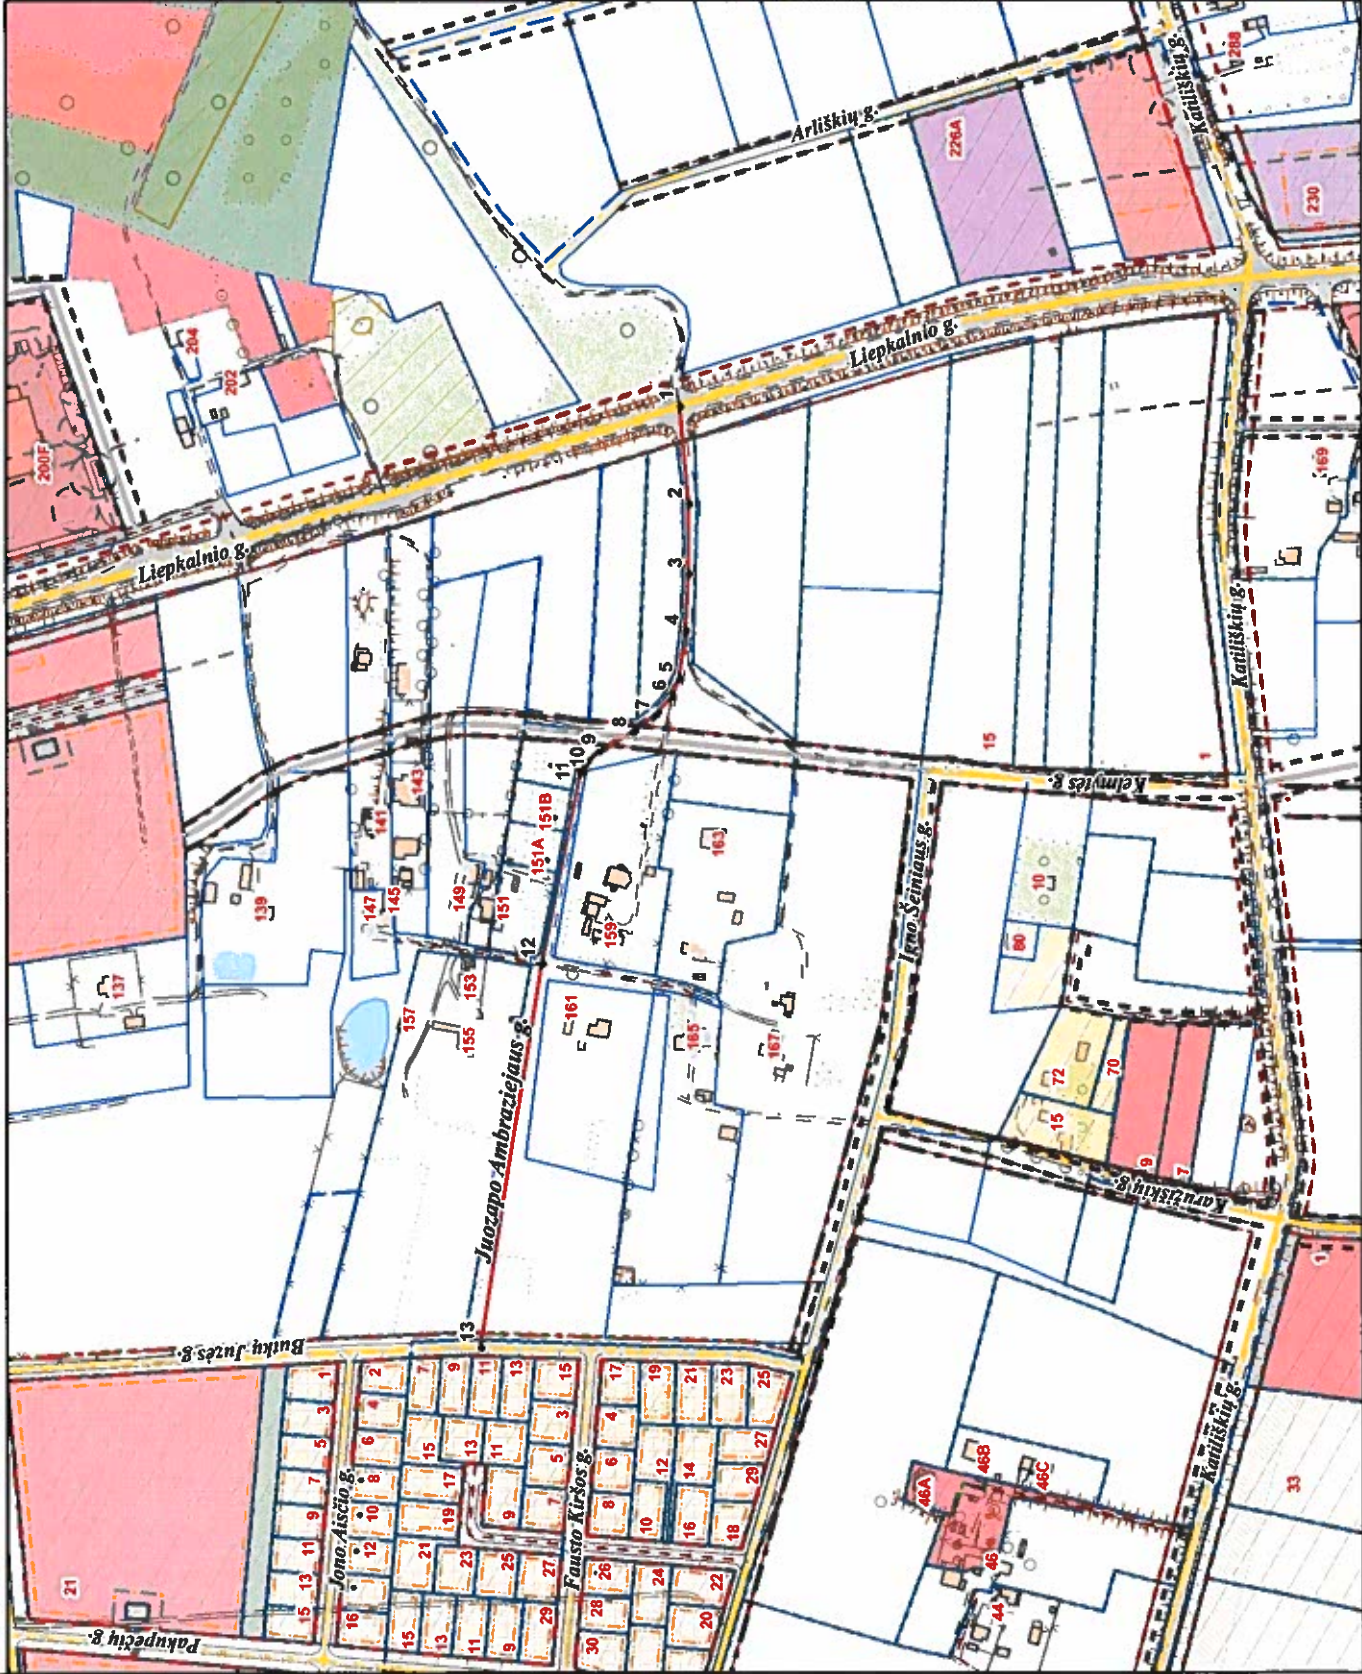

PATEIKIA:
 Vilniaus miesto savivaldybės administracijos
 Miesto planavimo departamento vyresnioji patarėja