



**SUTARTINIAI ŽENKLAI**

**Gamtinio karkaso geomorfologiniai elementai**

- Natūralūs ir mažai pakeisti šlaitai, statiesni nei 10°
- Salpinės terasos
- I viršsalpinės terasos
- II ir III viršsalpinės terasos
- Sausaslėniai
- Įvairių tipų pelkinės lygumos
- Glaciokarstinės dūbės

- PS** Pasiėnio šlaitai
- TS** Tarpterasiniai šlaitai

Natūralūs ir mažai pakeisti šlaitai, statiesni nei 10°, už miesto ribų

**Gamtinio karkaso sudedamosios dalys – Migracijos koridoriai**

- Nacionalinio lygmens migracijos koridoriaus riba
- Regioninio lygmens migracijos koridorių ribos

**Bendrojo plano funkcinės zonos**


- Želdynai
- Miškai ir miškingos teritorijos
- Žemės ūkio teritorijos
- Vandenys

**Kiti ženklai**


- Saugomos teritorijos
- Urbanizuotos ir urbanizuojamos teritorijos
- Susisiekimo ir inžinerinės infrastruktūros koridoriai
- Susisiekimo ir inžinerinės infrastruktūros teritorijos
- Gudelių "Žalioji estakada" per Vakarinį aplinkkelį
- Nutrauktos žaliosios perskyros-jungtys, kur turi būti taikomos kompensacinės priemonės
- Oro uostas

**Vilniaus miesto teritorijos geologinis-geomorfologinis rajonavimas**

- Fluvioglaciacinių klonių slėnių rajonas
- Upių klonių- slėnių parajonis
- Aukštumų sritys**
- Sudervės moreninio kalvyno rajonas (1);
- Medininkų moreninio kalvyno rajonas (2)
- Vilniaus erozinių kalvynų parajonis
- Žemumų sritis**
- Vilijos moreninės lygumos rajonas (3);
- Dainavos fluvioglaciacinės lygumos rajonas (4)

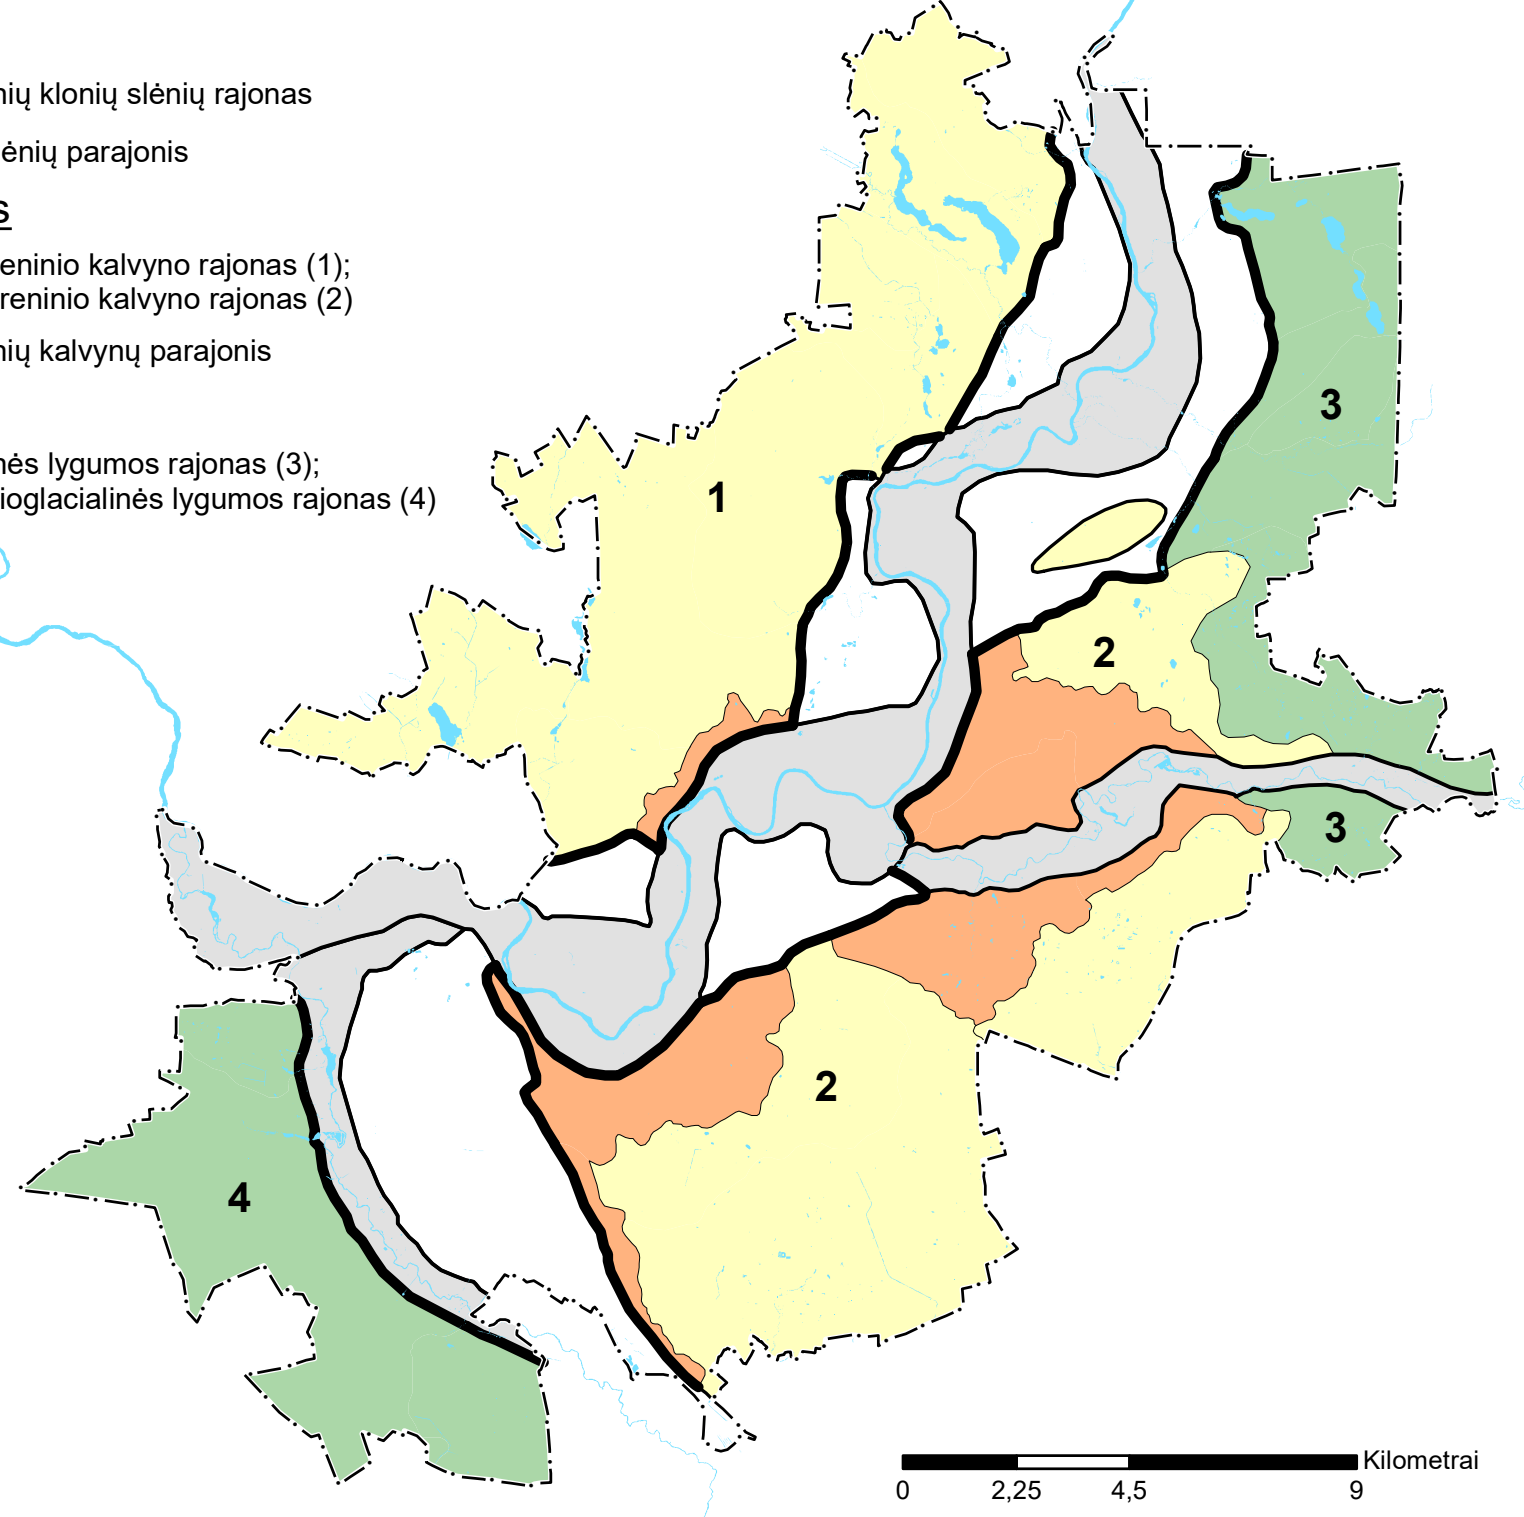

Šiame brėžinyje panaudoti skaitmeniniai duomenys iš Vilniaus miesto geomorfologinio žemėlapio, M1:15000, Lietuvos geologijos tarnyba, 2012; žemėlapio autorė – dr. R.Guobytė.

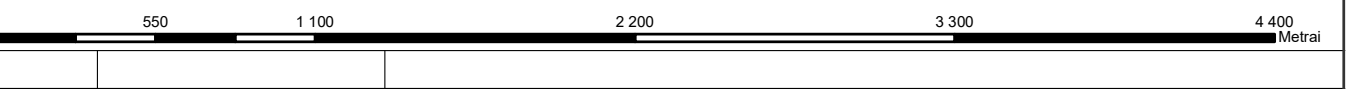

0	2000 01 29	
LADA	IŠLEIDIMO DATA	LAIKOS STATUSAS, KEITIMO PRIEŽASTIS (JEI TAKOMA)

PVL DOK. NR.	<b>VILNIAUS Miesto SAVIVALDYBĖS BENDRASIS PLANAS</b>	<b>VILNIAUS Miesto SAVIVALDYBĖS TERITORIJOS BENDRASIS PLANAS</b>		
		A260 PVV Mindaugas Grubauskas A262 PDV Eduardas Leburaitis inž. Vitas Bujauskienė	Sėdimosios vietos planavimas <b>GEOMORFOLOGINIAI GAMTINIO KARKASO ELEMENTAI</b> MASTELIS 1:25000	LADA
LT	Teritorijų planavimo pareigūnas VILNIAUS Miesto SAVIVALDYBĖS ADMINISTRACIJOS DIREKTORIUS	Projektas VP16-23	LAPAS	LAPŲ
			2	2