


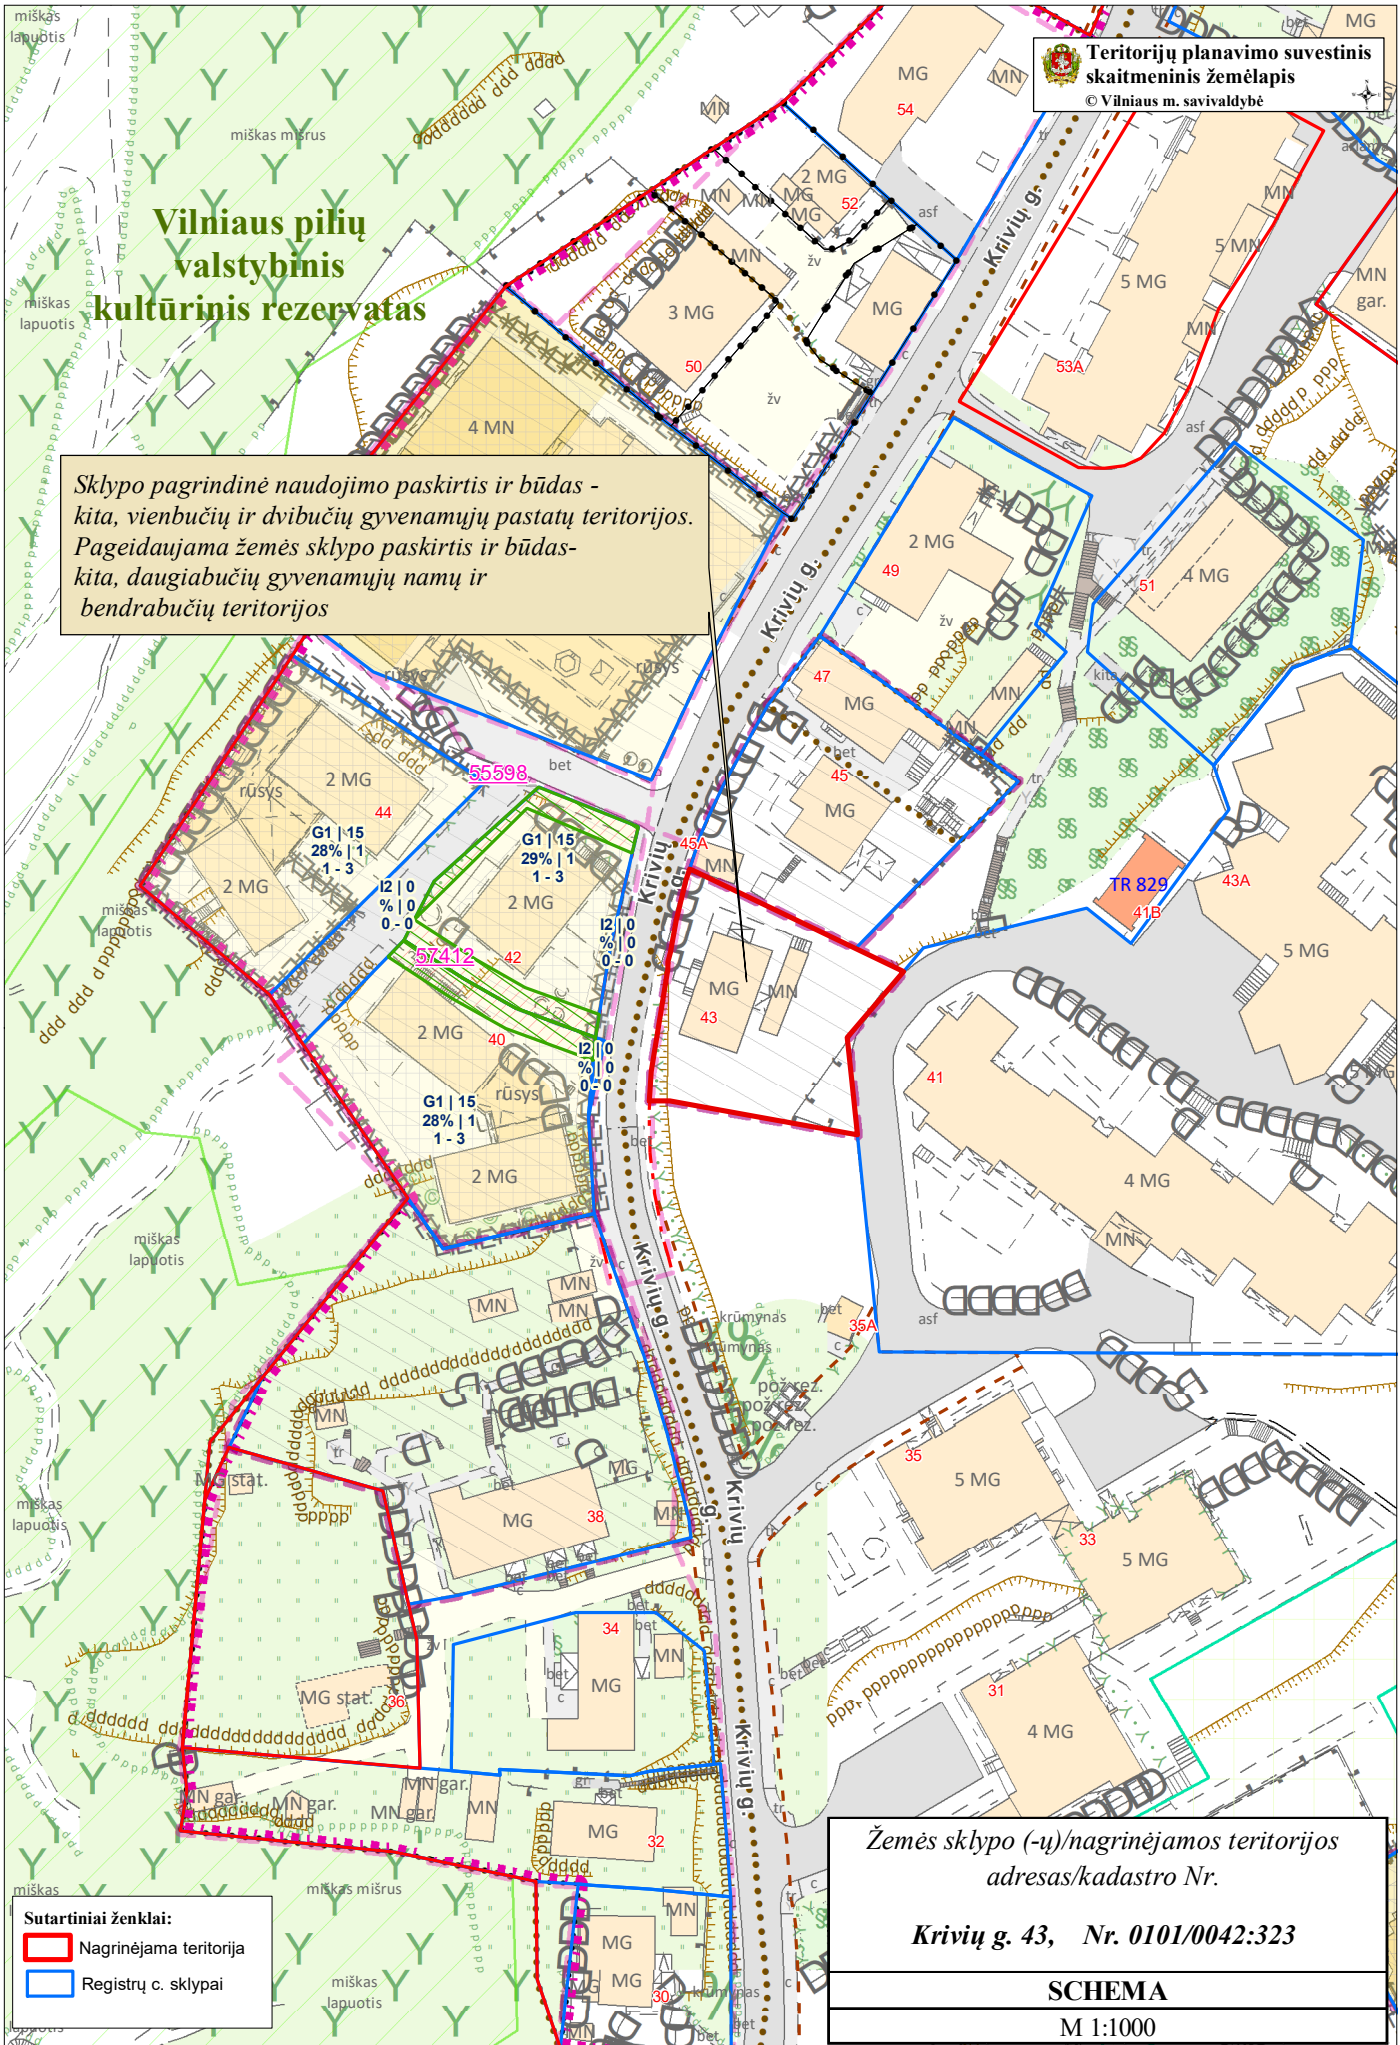

**Vilniaus pilių valstybinis kultūrinis rezervatas**

*Sklypo pagrindinė naudojimo paskirtis ir būdas - kita, vienbučių ir dvibučių gyvenamųjų pastatų teritorijos. Pageidaujama žemės sklypo paskirtis ir būdas - kita, daugiabučių gyvenamųjų namų ir bendrabučių teritorijos*



**Sutartiniai ženklai:**  
 Nagrinėjama teritorija  
 Registrų s. sklypai

Žemės sklypo (-u)/nagrinėjamos teritorijos adresas/kadastro Nr.  
**Kriviu g. 43, Nr. 0101/0042:323**  
**SCHEMA**  
 M 1:1000