



VILNIAUS MIESTO SAVIVALDYBĖS SENAMIESČIO SENIŪNIJOS
PAUPIO G. NR. 30
ADRESŲ NUMERIŲ KEITIMO PLANAS

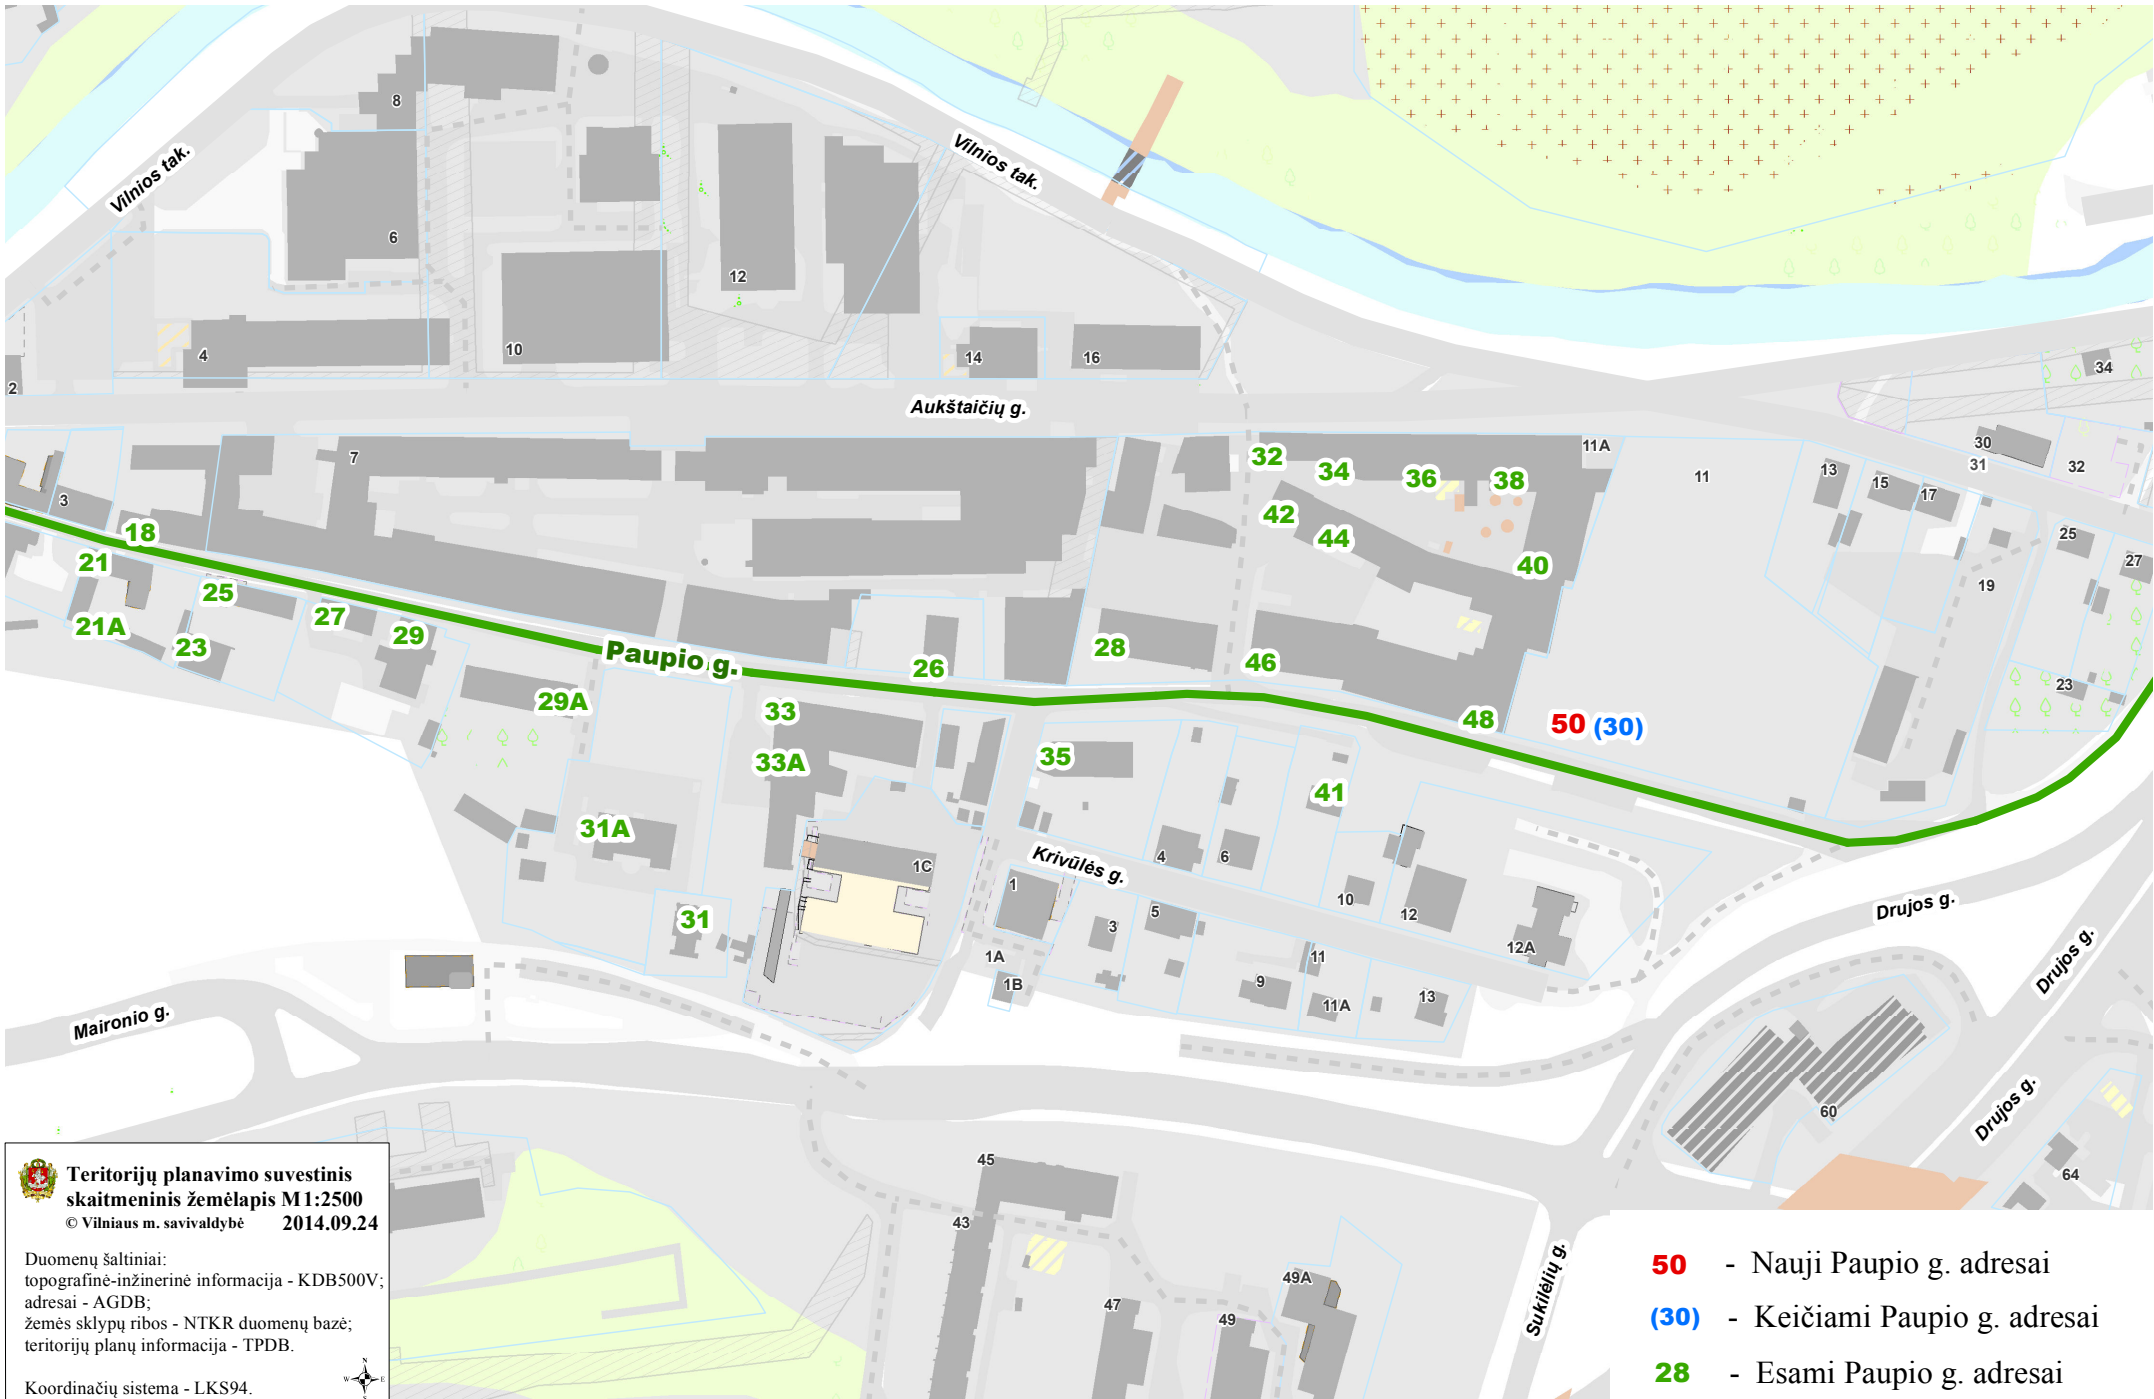

 Teritorijų planavimo suvestinis
skaitmeninis žemėlapis M1:2500
© Vilniaus m. savivaldybė 2014.09.24

Duomenų šaltiniai:
topografinė-inžinerinė informacija - KDB500V;
adresai - AGDB;
žemės sklypų ribos - NTKR duomenų bazė;
teritorijų planų informacija - TPDB.

Koordinacių sistema - LKS94.

