


# VILNIAUS MIESTO GATVIŲ, SKVERŲ IR AIKŠČIŲ IŠDĖSTYMO PLANAS M 1 : 7000

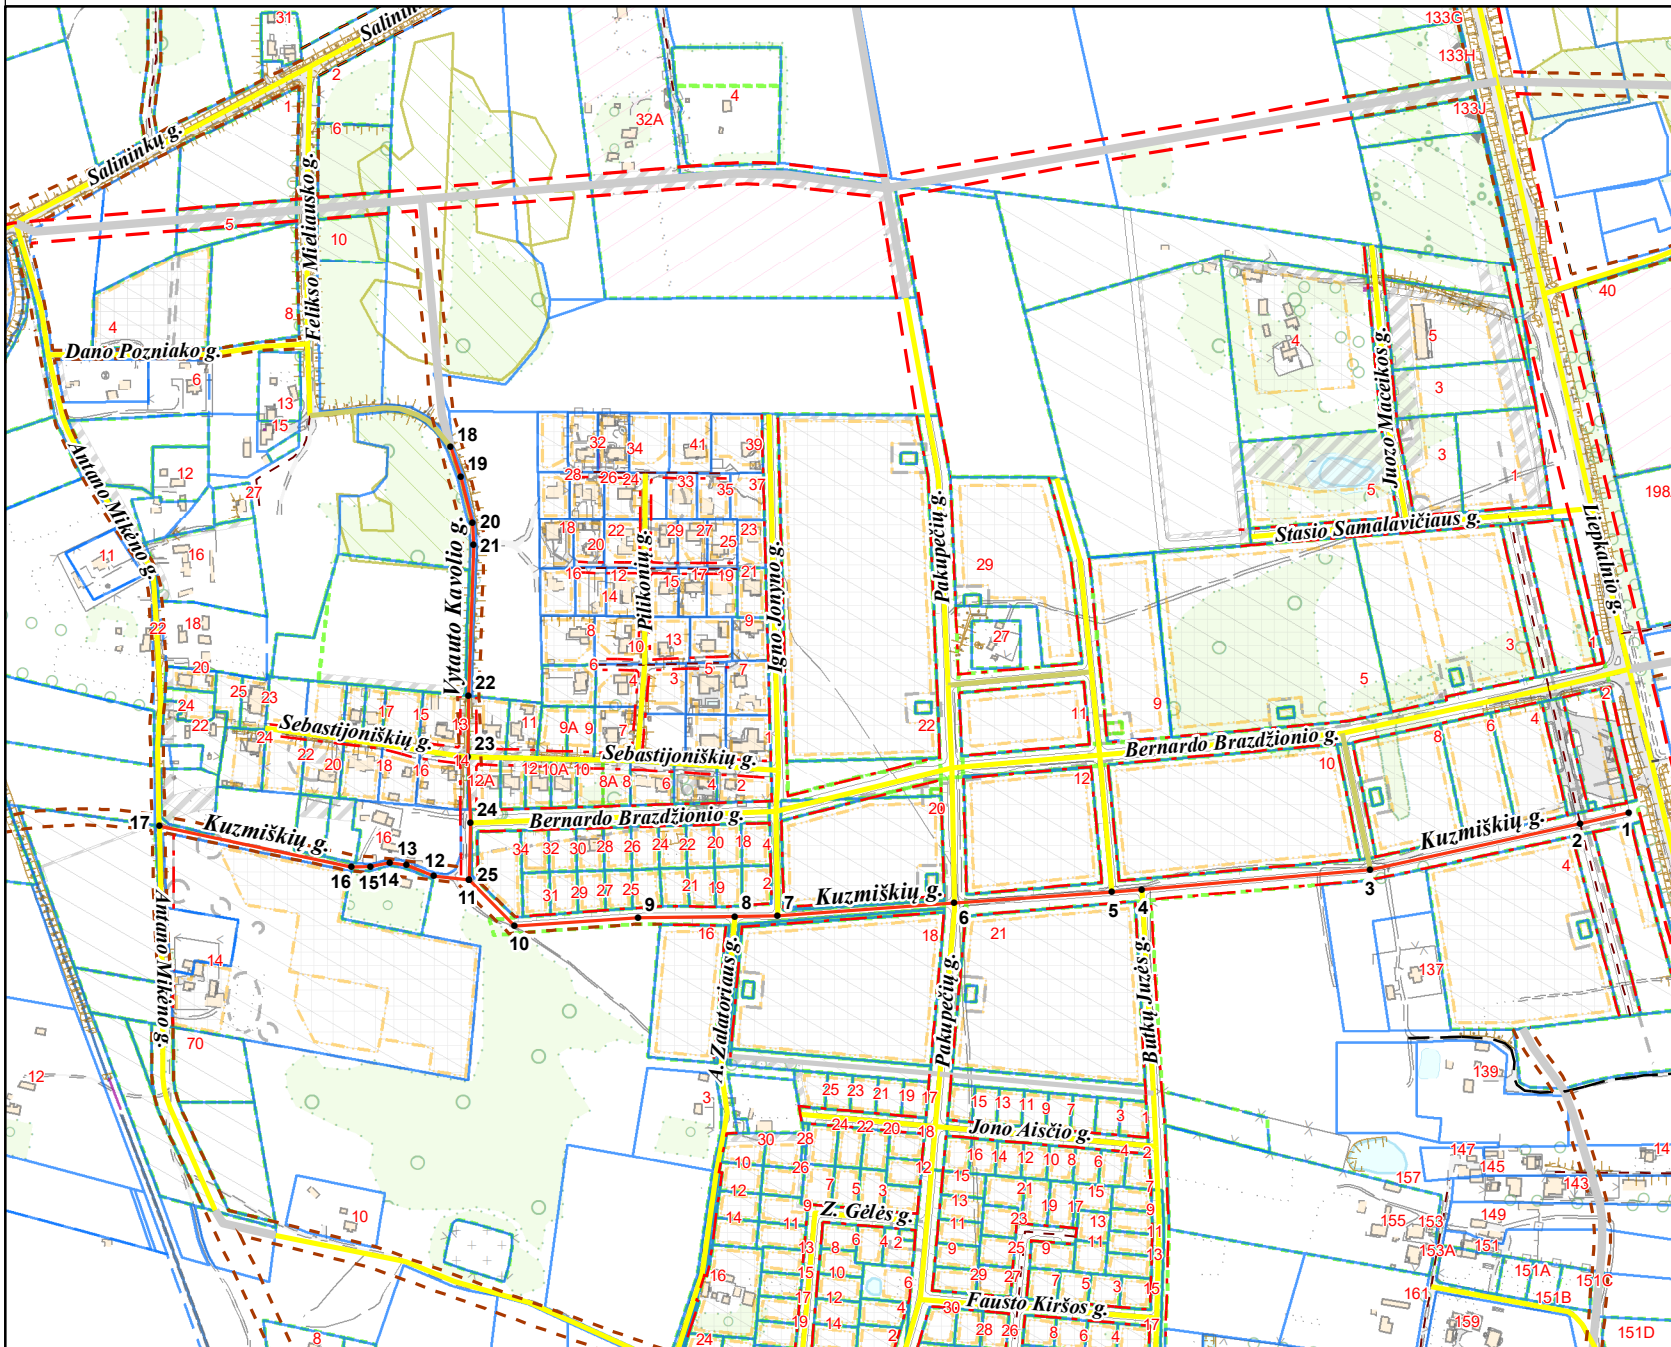

PAVADINIMŲ GATVĖMS, PASTATAMS, STATINIAMS IR KITIEMS OBJEKTAMS SUTEIKIMO, KEITIMO IR ĮTRAUKIMO Į APSKAITĄ TVARKOS APRAŠO I PRIEDAS

Vilniaus miesto savivaldybės tarybos  
2021 m. \_\_\_\_\_ d. sprendimo Nr. \_\_\_\_\_  
priedas

Kartografinis pagrindas	KDB 500V
Gatvės taškų koordinacių nustatymo būdas	Grafinis

## GATVIŲ TAŠKŲ KOORDINACIŲ ŽINIARAŠTIS

*Kuzmiškių g. - taškų Nr. plane 1 - 17*  
*Vytauto Kavolio g. - taškų Nr. plane 18 - 25*

NR. PLANE	X	Y
1	6053795.17	584565.05
2	6053785.3	584519.88
3	6053742.93	584325.95
4	6053724.55	584114.33
5	6053722.18	584086.23
6	6053711.75	583940.83
7	6053699.83	583777.04
8	6053699.63	583737.58
9	6053698.57	583648.19
10	6053690.38	583533.63
11	6053733.36	583491.45
12	6053736.71	583459.12
13	6053747.13	583433.46
14	6053749.25	583418.22
15	6053745.44	583400.01
16	6053745.23	583382.66
17	6053782.95	583204.39
18	6054133.68	583474.48
19	6054105.88	583483.66
20	6054064.08	583494.18
21	6054043.33	583495.39
22	6053903.56	583490.67
23	6053847.18	583490.57
24	6053786.1	583492.6
25	6053733.36	583491.45

PATEIKIA:  
Vilniaus miesto savivaldybės administracijos  
Žemės tvarkymo ir administravimo skyriaus vedėja