



**VILNIAUS MIESTO SAVIVALDYBĖS
ADMINISTRACIJOS DIREKTORIAUS PAVADUOTOJAS**

ĮSAKYMAS

**DĖL LEIDIMO KOREGUOTI SKLYPO JUODAJAME KELYJE NEDIDELIŲ VEIKLOS
MASTŲ DETALIOJO PLANO SPRENDINIUS SKLYPUOSE AŠMENĖLĖS G. 2,
AŠMENĖLĖS G. 2A, AŠMENĖLĖS G. 2B IR AŠMENĖLĖS G. 4 INICIJAVIMO
SUTARTIES PAGRINDU**

2023 m. vasario d. Nr.
Vilnius

Vadovaudamasi Lietuvos Respublikos teritorijų planavimo įstatymu, Lietuvos Respublikos aplinkos ministro 2014 m. sausio 2 d. įsakymu Nr. D1-8 „Dėl Kompleksinio teritorijų planavimo dokumentų rengimo taisyklių patvirtinimo“ patvirtintomis Kompleksinio teritorijų planavimo dokumentų rengimo taisyklėmis ir Vilniaus miesto savivaldybės administracijos direktoriaus 2021 m. kovo 19 d. įsakymo Nr. 40-144/21 „Dėl Vilniaus miesto savivaldybės administracijos direktoriaus pavaduotojos Danutos Narbut įgaliojimų“ 1.1.3 papunkčiu:

1. L e i d ž i u koreguoti Vilniaus miesto valdybos 1999 m. spalio 7 d. sprendimu Nr. 1708V „Dėl sklypo Juodajame kelyje nedidelių veiklos mastų detaliojo plano tvirtinimo“ patvirtinto detaliojo plano (TPD Nr. T00055001) sprendinius sklypuose Ašmenėlės g. 2 (kadastro Nr. 0101/0075:2261), Ašmenėlės g. 2A (kadastro Nr. 0101/0075:2258), Ašmenėlės g. 2B (kadastro Nr. 0101/0075:2260) ir Ašmenėlės g. 4 (kadastro Nr. 0101/0075:2259).

2. N u s t a t a u šiuos planavimo tikslus ir detaliojo plano uždavinius: sujungti ir padalinti sklypus, nustatyti komercinės paskirties objektų teritorijos ir susisiekimo ir inžinerinių tinklų koridorių teritorijos naudojimo būdus, nustatyti statybos zoną ir ribą bei teritorijos naudojimo reglamentus vadovaujantis Vilniaus miesto savivaldybės teritorijos bendrojo plano sprendiniais (pagal pridedamą miesto plano ištrauką).

3. T v i r t i n u detaliojo plano planavimo darbų programą (pridedama).

Administracijos direktoriaus pavaduotoja

Danuta Narbut

PATVIRTINTA:

Vilniaus m. savivaldybės

administracijos direktoriaus pavaduotojas

2023 m. _____ d. įsakymu Nr.


PLANAVIMO DARBŲ PROGRAMA DETALIOJO PLANAVIMO DOKUMENTUI RENGTI

- 1. Planavimo dokumento pavadinimas:** Sklypo Juodajame kelyje nedidelių veiklos mastų detaliojo plano sprendinių koregavimas sklypuose Ašmenėlės g. 2, Ašmenėlės g. 2A, Ašmenėlės g. 2B ir Ašmenėlės g. 4 inicijavimo sutarties pagrindu.
- 2. Planuojamos teritorijos (sklypų) adresas:** Ašmenėlės g. 2 (kadastro Nr. 0101/0075:2261), Ašmenėlės g. 2A (kadastro Nr. 0101/0075:2258), Ašmenėlės g. 2B (kadastro Nr. 0101/0075:2260) ir Ašmenėlės g. 4 (kadastro Nr. 0101/0075:2259) Vilniuje.
- 3. Planuojamos teritorijos plotas:** apie 0,39 ha.
- 4. Nagrinėjama (numatomų sprendinių įtaką patirianti) teritorija:** apie 2 ha teritorija, atitinkanti kvartalo apibrėžimą (pagal pridedamą miesto plano ištrauką).
- 5. Planavimo organizatorius:** Vilniaus miesto savivaldybės administracijos direktorius, Konstitucijos pr. 3, tel. 8 5 2112616, faks. 8 5 2112222, LT-09601, Vilnius
- 6. Planavimo iniciatorius** juridiniai asmenys.
- 7. Rengėjas:** pasirenka planavimo iniciatorius.
- 8. Planavimo pagrindas:** iniciatoriaus prašymas.
- 9. Planavimo tikslai ir detaliojo plano uždaviniai:** sujungti ir padalinti sklypus, nustatyti komercinės paskirties objektų teritorijos ir susisiekimo ir inžinerinių tinklų koridorių teritorijos naudojimo būdus, nustatyti statybos zoną ir ribą bei teritorijos naudojimo reglamentus vadovaujantis Vilniaus miesto savivaldybės teritorijos bendrojo plano sprendiniais (pagal pridedamą miesto plano ištrauką).
- 10. Papildomi planavimo uždaviniai:** numatyti funkcinius bei kompozicinius ryšius su gretimomis teritorijomis, suformuoti optimalią urbanistinę struktūrą.
- 11. Papildomi reglamentai:** nenustatomi.
- 12. Tyrimai ir galimybių studijos:** neatliekamos.
- 13. SPAV reikalingumas:** nereikalingas.
- 14. Atviras konkursas geriausiai urbanistinei idėjai atrinkti:** nereikalingas.
- 15. Detaliojo planavimo etapai:** parengiamasis, rengimo ir baigiamasis etapai.
- 16. Sprendinių nepriklausomas ekspertinis vertinimas:** nereikalingas.
- 17. Viešumo užtikrinimas:** detaliojo plano koregavimo viešumo procedūros atliekamos teisės aktuose nustatyta tvarka. Jas užtikrina planavimo organizatorius ir iniciatorius.
- 18. Planavimo terminai:** nurodomi teritorijų planavimo proceso inicijavimo sutartyje.
- 19. Derinimo procedūra:** detalų planą derinti Lietuvos Respublikos teritorijų planavimo dokumentų rengimo ir teritorijų planavimo proceso valstybinės priežiūros informacinėje sistemoje (TPDRIS).
- 20. Kiti reikalavimai:** trūkstamus planavimui pradinis duomenis organizatorius paveda surinkti rengėjui. Projektą rengti ant skaitmeninių žemėlapių, panaudojant M 1:500 – M1:1000 duomenis. Patvirtintą dokumentą užregistruoti www.tpdr.lt.

Suderinta:

Skyriaus vedėjas

Benius Bučelis

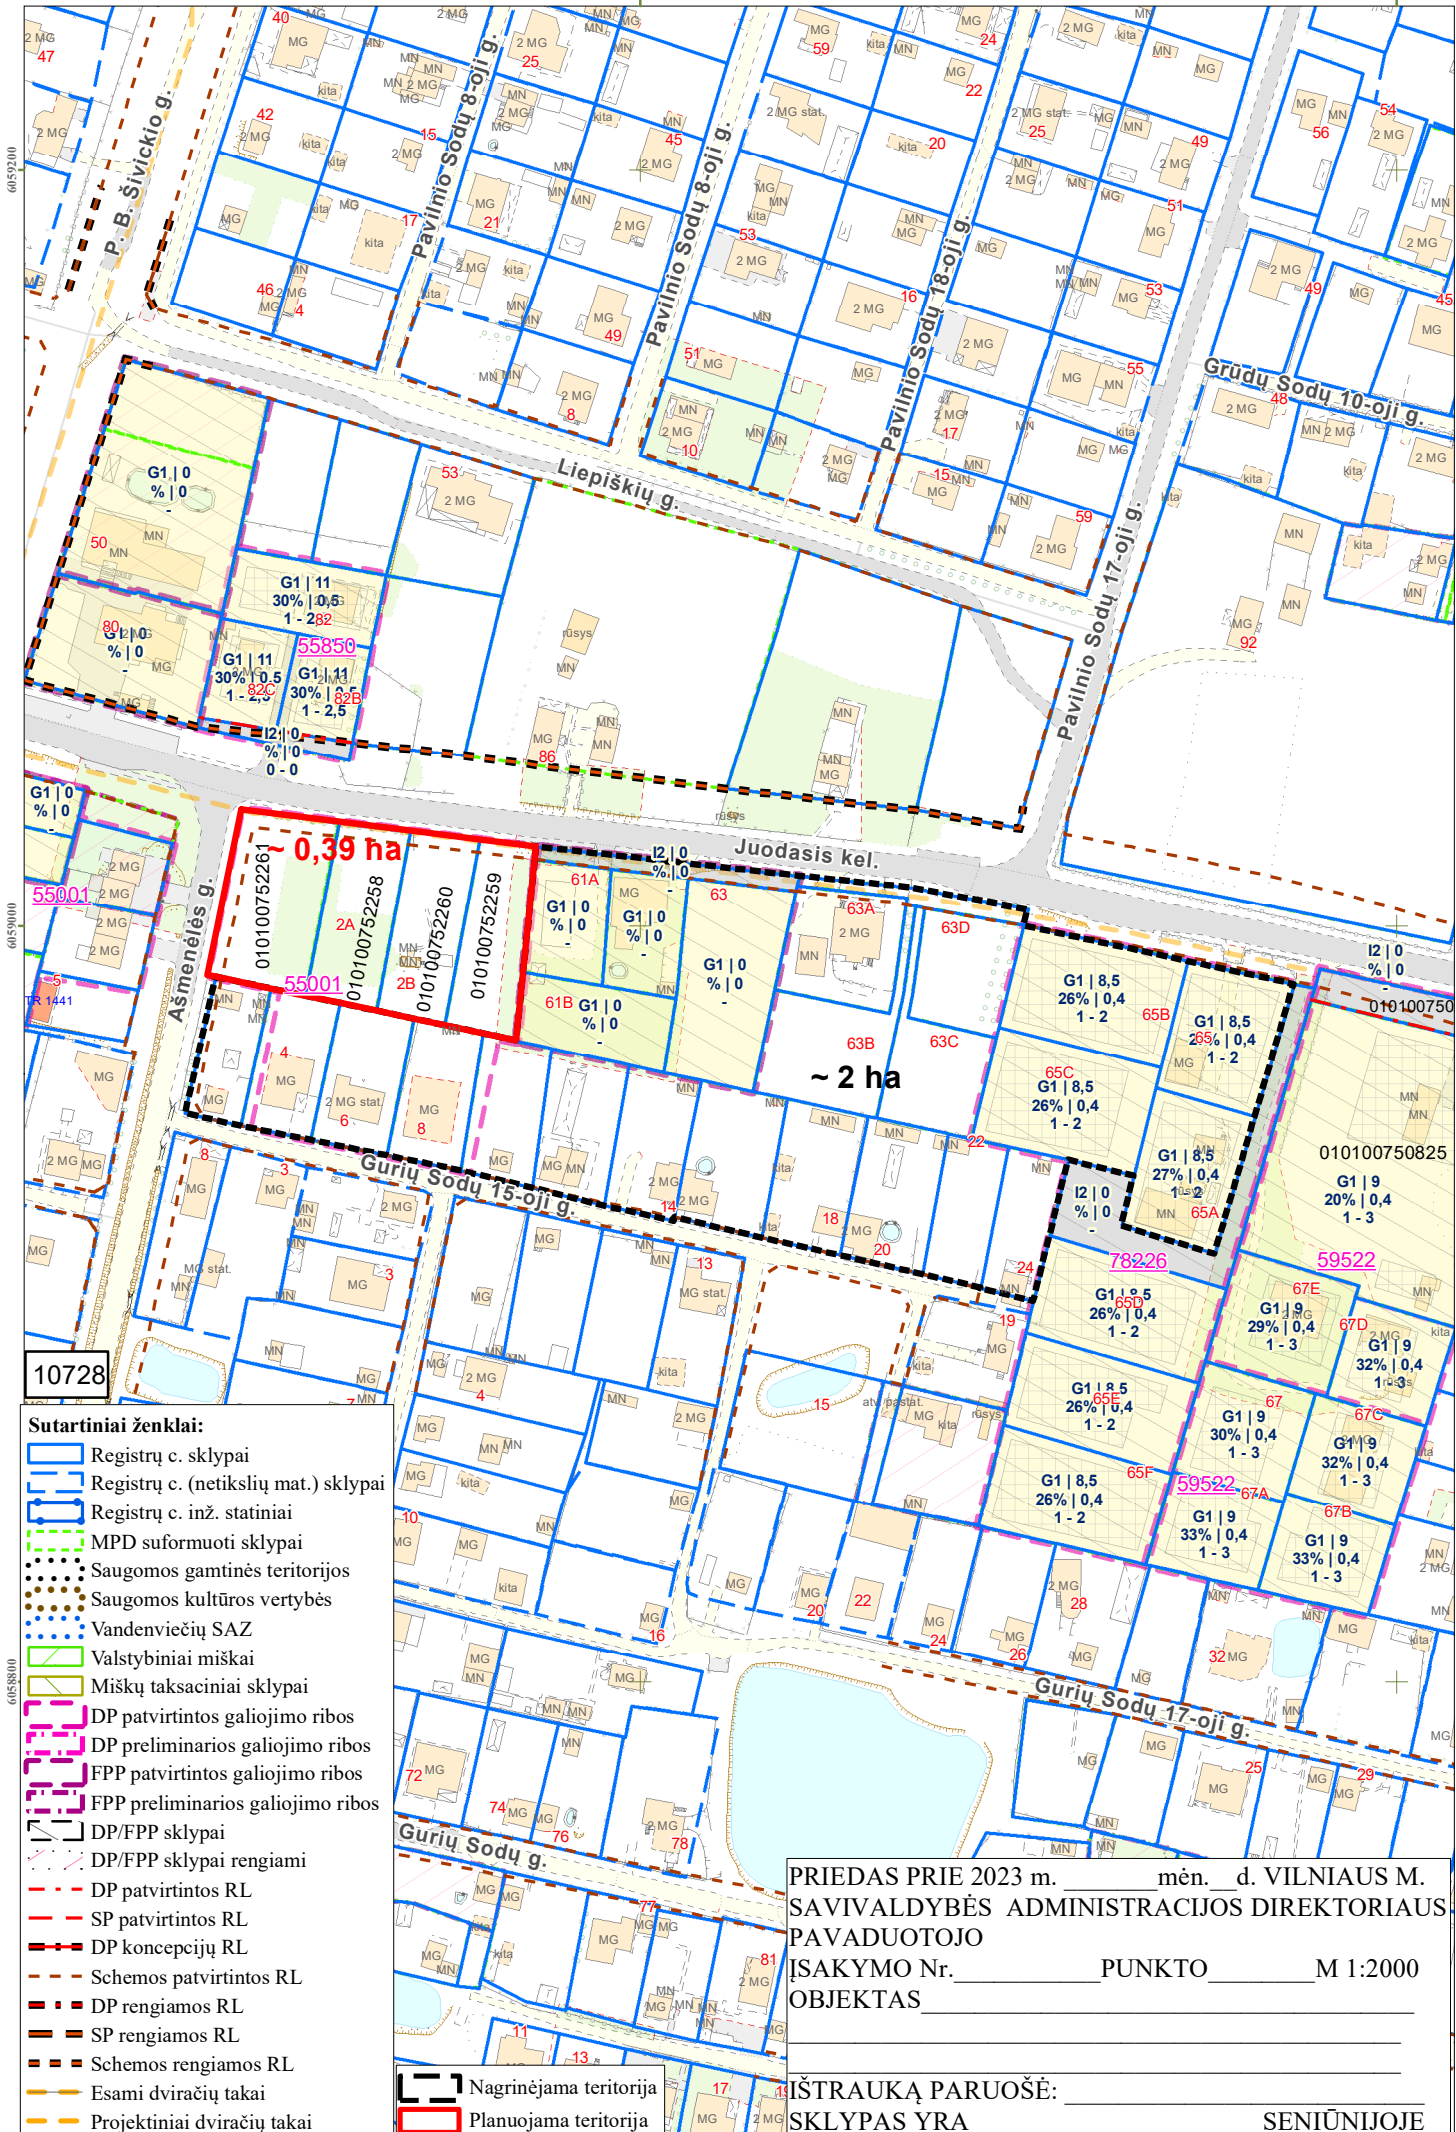

- Sutartiniai ženklai:**
- Registrų c. sklypai
 - Registrų c. (netikslių mat.) sklypai
 - Registrų c. inž. statiniai
 - MPD suformuoti sklypai
 - Saugomos gamtinės teritorijos
 - Saugomos kultūros vertybės
 - Vandenviečių SAZ
 - Valstybiniai miškai
 - Miškų taksaciniai sklypai
 - DP patvirtintos galiojimo ribos
 - DP preliminarios galiojimo ribos
 - FPP patvirtintos galiojimo ribos
 - FPP preliminarios galiojimo ribos
 - DP/FPP sklypai
 - DP/FPP sklypai rengiami
 - DP patvirtintos RL
 - SP patvirtintos RL
 - DP koncepcijų RL
 - Schemos patvirtintos RL
 - DP rengiamos RL
 - SP rengiamos RL
 - Schemos rengiamos RL
 - Esami dviračių takai
 - Projektiniai dviračių takai

PRIEDAS PRIE 2023 m. _____ mėn. d. VILNIAUS M. SAVIVALDYBĖS ADMINISTRACIJOS DIREKTORIAUS PAVADUOTOJO ĮSAKYMO Nr. _____ PUNKTO _____ M 1:2000 OBJKTAS _____

 IŠTRAUKĄ PARUOŠĖ: _____
 SKLYPAS YRA _____ SENIŪNIJOJE _____

10728

0,39 ha

~ 2 ha

Nagrinėjama teritorija

Planuojama teritorija

DETALŪS METADUOMENYS

Dokumento sudarytojas (-ai)	Vilniaus miesto savivaldybė 188710061, Konstitucijos pr. 3, LT-09601, Vilnius
Dokumento pavadinimas (antraštė)	DĖL LEIDIMO KOREGUOTI SKLYPO JUODAJAME KELYJE NEDIDELIŲ VEIKLOS MASTŲ DETALIOJO PLANO SPRENDINIUS SKLYPUOSE AŠMENĖLĖS G. 2, AŠMENĖLĖS G. 2A, AŠMENĖLĖS G. 2B IR AŠMENĖLĖS G. 4 INICIJAVIMO SUTARTIES PAGRINDU
Dokumento registracijos data ir numeris	2023-02-14 Nr. A30-596/23
Dokumento gavimo data ir dokumento gavimo registracijos numeris	–
Dokumento specifikacijos identifikavimo žymuo	ADOC-V1.0
Parašo paskirtis	Pasirašymas
Parašą sukūrusio asmens vardas, pavardė ir pareigos	Danuta Narbut, Administracijos direktoriaus pavaduotoja, Administracijos direktorius
Sertifikatas išduotas	DANUTA NARBUT LT
Parašo sukūrimo data ir laikas	2023-02-13 23:22:48 (GMT+02:00)
Parašo formatas	XAdES-T
Laiko žymoje nurodytas laikas	2023-02-13 23:22:56 (GMT+02:00)
Informacija apie sertifikavimo paslaugų teikėją	EID-SK 2016, AS Sertifitseerimiskeskus EE
Sertifikato galiojimo laikas	2020-07-27 16:38:23 – 2023-07-27 16:38:23
Informacija apie būdus, naudotus metaduomenų vientisumui užtikrinti	"Registravimas" paskirties metaduomenų vientisumas užtikrintas naudojant "RCSC IssuingCA, VI Registru centras - i.k. 124110246 LT" išduotą sertifikatą "Dokumentų valdymo sistema Avilys, Vilniaus miesto savivaldybės administracija, i.k. 188710061 LT", sertifikatas galioja nuo 2021-12-20 09:38:49 iki 2024-12-19 09:38:49
Pagrindinio dokumento priedų skaičius	2
Pagrindinio dokumento pridedamų dokumentų skaičius	–
Priedamo dokumento sudarytojas (-ai)	–
Priedamo dokumento pavadinimas (antraštė)	–
Priedamo dokumento registracijos data ir numeris	–
Programinės įrangos, kuria naudojantis sudarytas elektroninis dokumentas, pavadinimas	Dokumentų valdymo sistema „Avilys“, versija 3.5.69.1
Informacija apie elektroninio dokumento ir elektroninio (-ių) parašo (-ų) tikrinimą (tikrinimo data)	Atitinka specifikacijos keliamus reikalavimus. Visi dokumente esantys elektroniniai parašai galioja (2023-02-14 07:50:15)
Paieškos nuoroda	–
Papildomi metaduomenys	Nuorašą suformavo 2023-02-14 07:50:15 Dokumentų valdymo sistema „Avilys“