


SPP 109/19


PASLAUGŲ PASKIRTIES PASTATO JUODASIS KEL. 34, VILNIAUS M. SAV.,
PREKYBOS PASKIRTIES PASTATO JUODASIS KEL. 38 IR 40, VILNIAUS M. SAV.
STATYBOS PROJEKTAS

PROJEKTINIAI PASIŪLYMAI

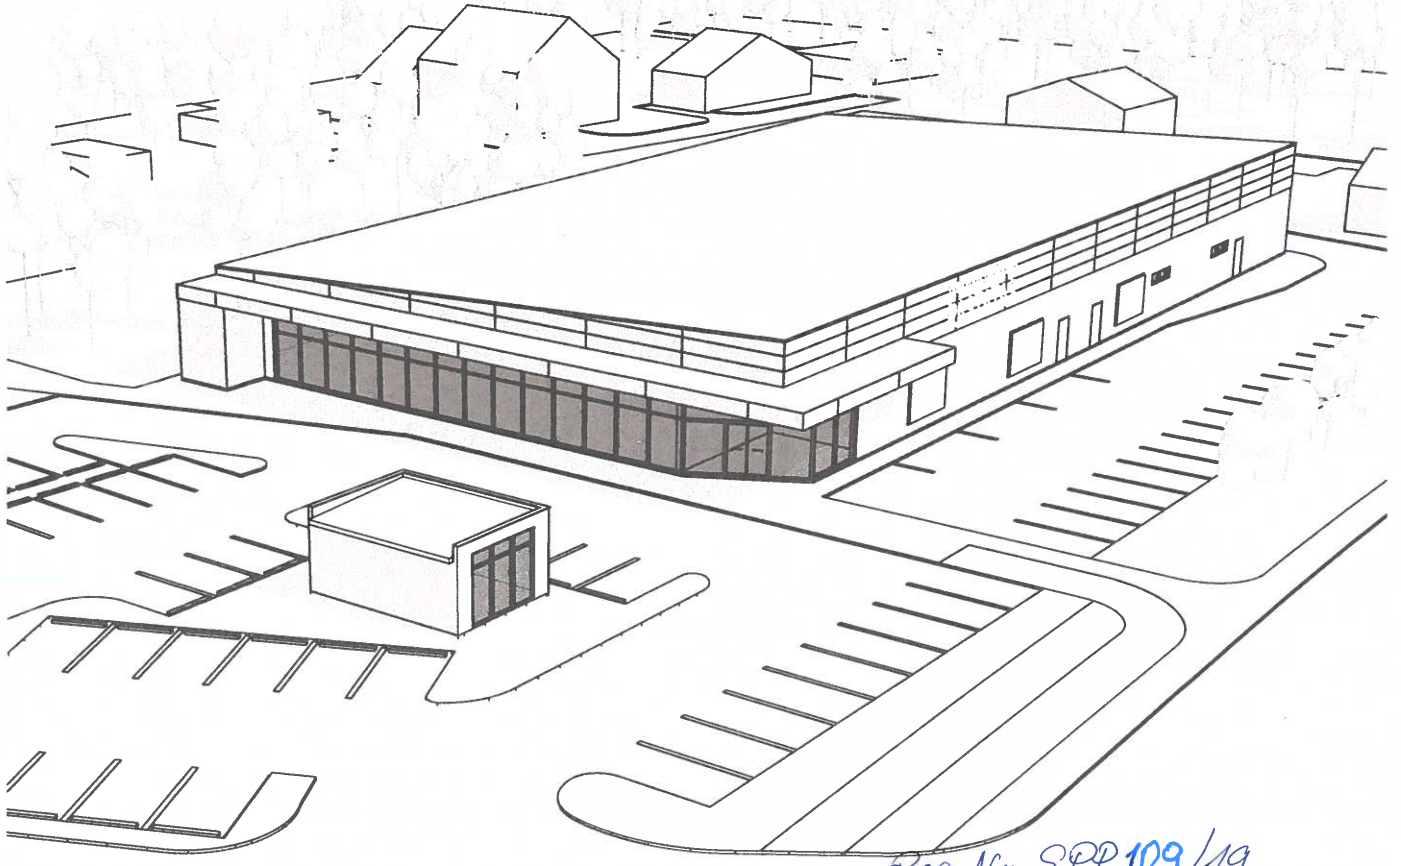

Rep. Nr. SPP 109/19
Vilniaus miesto savivaldybės administracijos
Miesto vyriausybės architektas
Miesto planavimo departamento direktorius
[Signature]
Mantas Pakalnis
2018 02 22

[Signature]
TV Edvardas Ruginovskis
Architektas
UAB
LTD
REPUBLIC OF LITHUANIA
VILNIAUS M. SAV.

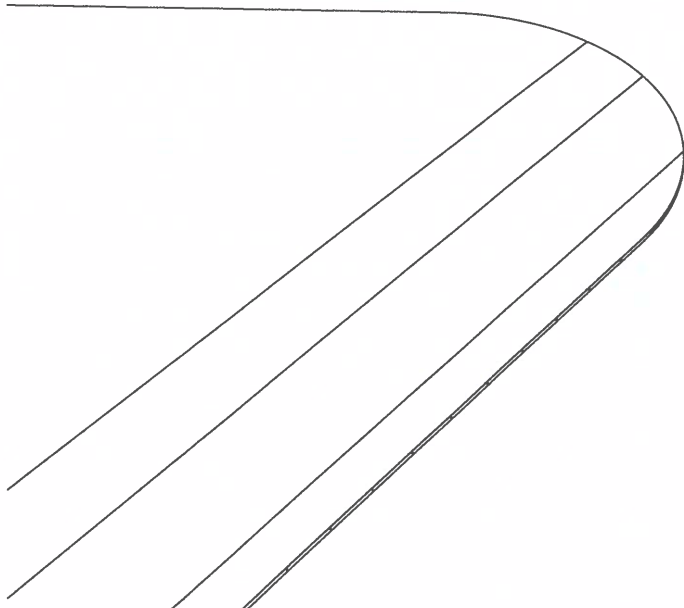

Sauta:
D X

Three
1 Three
Architects