


TERITORIJOS NAUDOJIMO, CHARAKTERIO IR SKLYPO RIBŲ SCHEMA

- TERITORIJOS NAUDOJIMAS IR JUDUMAS**
- REKONSTRUOJAMAS PASTATAS
 - PAGRINDINIAI PĖSČIŲJŲ JUDĖJIMO SRAUTAI
 - PAGRINDINIAI DVIRAČIŲ JUDĖJIMO SRAUTAI
 - AUTOMOBILIŲ IR APTARNAUJANČIO TRANSPORTO JUDĖJIMAS







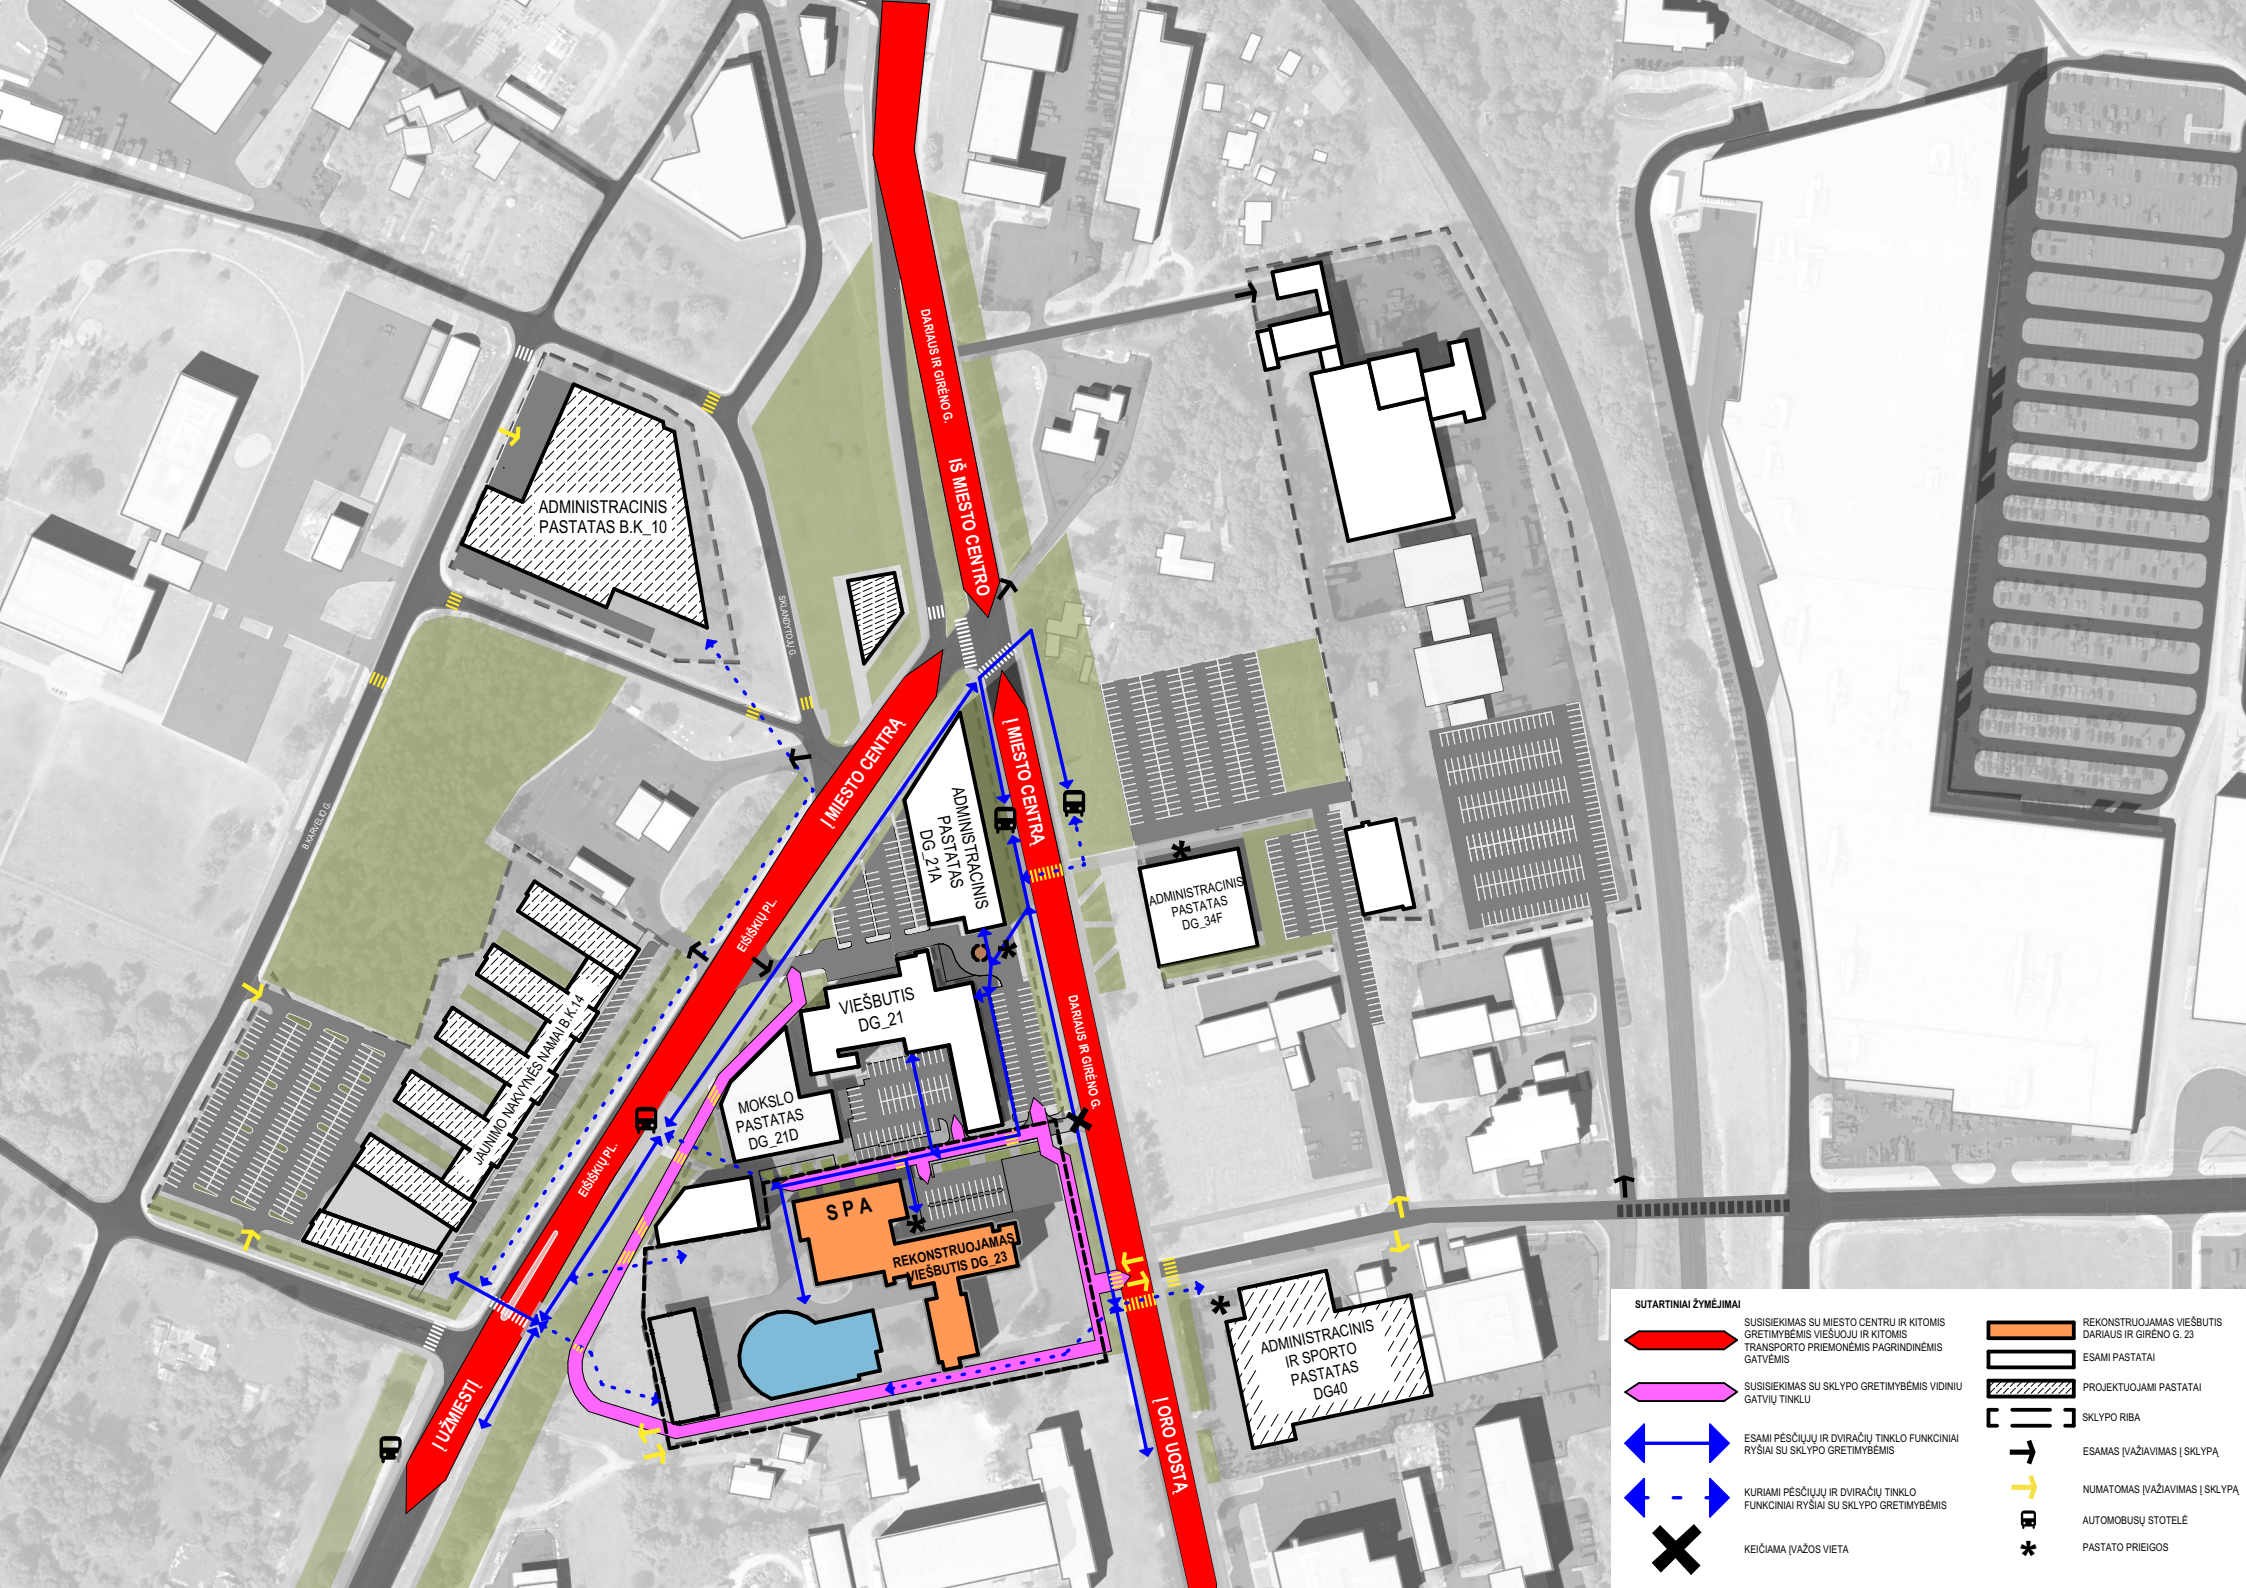




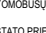

- VIETOVĖS CHARAKTERI FORMUOJANTYS ELEMENTAI**
- TERITORIJOS AKCENTAS
 - NOMINALIOS ERDVĖS
 - ŽALIOSIOS ZONOS
 - AKCENTINIAI ŽELDINIAI

- SKLYPO RIBOS, FIZINĖ IŠRAIŠKA**
- HORIZONTALI GAMTINĖ RIBA - KRŪMYNŲ MASYVAI
 - HORIZONTALI FUNKCINĖ RIBA- PĖSČIŲJŲ TAKAI
 - HORIZONTALI FUNKCINĖ RIBA- KELIAI
 - VERTIKALI KULTŪRINĖ RIBA, PASTATŲ FASADAI


- 1 REKONSTRUOJAMAS VIEŠBUČIO PASTATAS
- 2 PROJEKTUOJAMAS BASEINAS
- 3 SUTVARKOMA-MAŽINAMA ESAMA ANTŽEMINĖ AUTOMOBILIŲ AIKŠTELĖ (25 auto.)
- 4 PROJEKTUOJAMAS SKVERAS
- 5 GRIAUNAMAS PASTATAS GARAŽAS. ATSKIRUS PROJEKTU PERKELIAMA TRANSFORMATORINĖ
- 6 ATSKIRU PROJEKTU REKONSTRUOJAMA ESAMA TR 1048 TRANSFORMATORINĖ PERKELIAMA DARIAUS IR GIRĖNO G. 23 TRANSFORMATORINĖ.
- 7 PUSIAU POŽEMINIŲ ATLIEKŲ KONTEINERIŲ AIKŠTELĖ
- 8 9 DARIAUS IR GIRĖNO G. SANKRYŽOS / EIŠIŠKIŲ PL. SANKRYŽOS VILNIAUS M. SAV. SUTVARKYMAS, RENGIAMAS ATSKIRU PROJEKTU
- 10 KELIO SERVITUTAS, 452 M²



SUTARTINIAI ŽYMĖJIMAI

-  SUSISIEKIMAS SU MIESTO CENTRU IR KITOMIS GREITIMYBĖMS VIEŠUOJU IR KITOMIS TRANSPORTO PRIEMONĖMS PAGRINDINĖMS GATVĖMS
-  SUSISIEKIMAS SU SKLYPO GREITIMYBĖMS VIDINIŲ GATVIŲ TINKLU
-  ESAMI PĖSČIŲJŲ IR DVIRAČIŲ TINKLO FUNKCINIAI RYŠIAI SU SKLYPO GREITIMYBĖMS
-  KURIAMI PĖSČIŲJŲ IR DVIRAČIŲ TINKLO FUNKCINIAI RYŠIAI SU SKLYPO GREITIMYBĖMS
-  KEIČIAMA ĮVAŽOS VIETA
-  REKONSTRUOJAMAS VIEŠBUTIS DARIUS IR GIRENO G. 23
-  ESAMI PASTATAI
-  PROJEKTUOJAMI PASTATAI
-  SKLYPO RIBA
-  ESAMAS ĮVAŽAVIMAS Į SKLYPĄ
-  NUMATOMAS ĮVAŽAVIMAS Į SKLYPĄ
-  AUTOMOBUSŲ STOTELĖ
-  PASTATO PRIEIGOS

Teritorijos tarp Eišiškių pl. ir Dariaus ir Girėno g. pėsčiųjų ir dviratininkų judėjimo schema

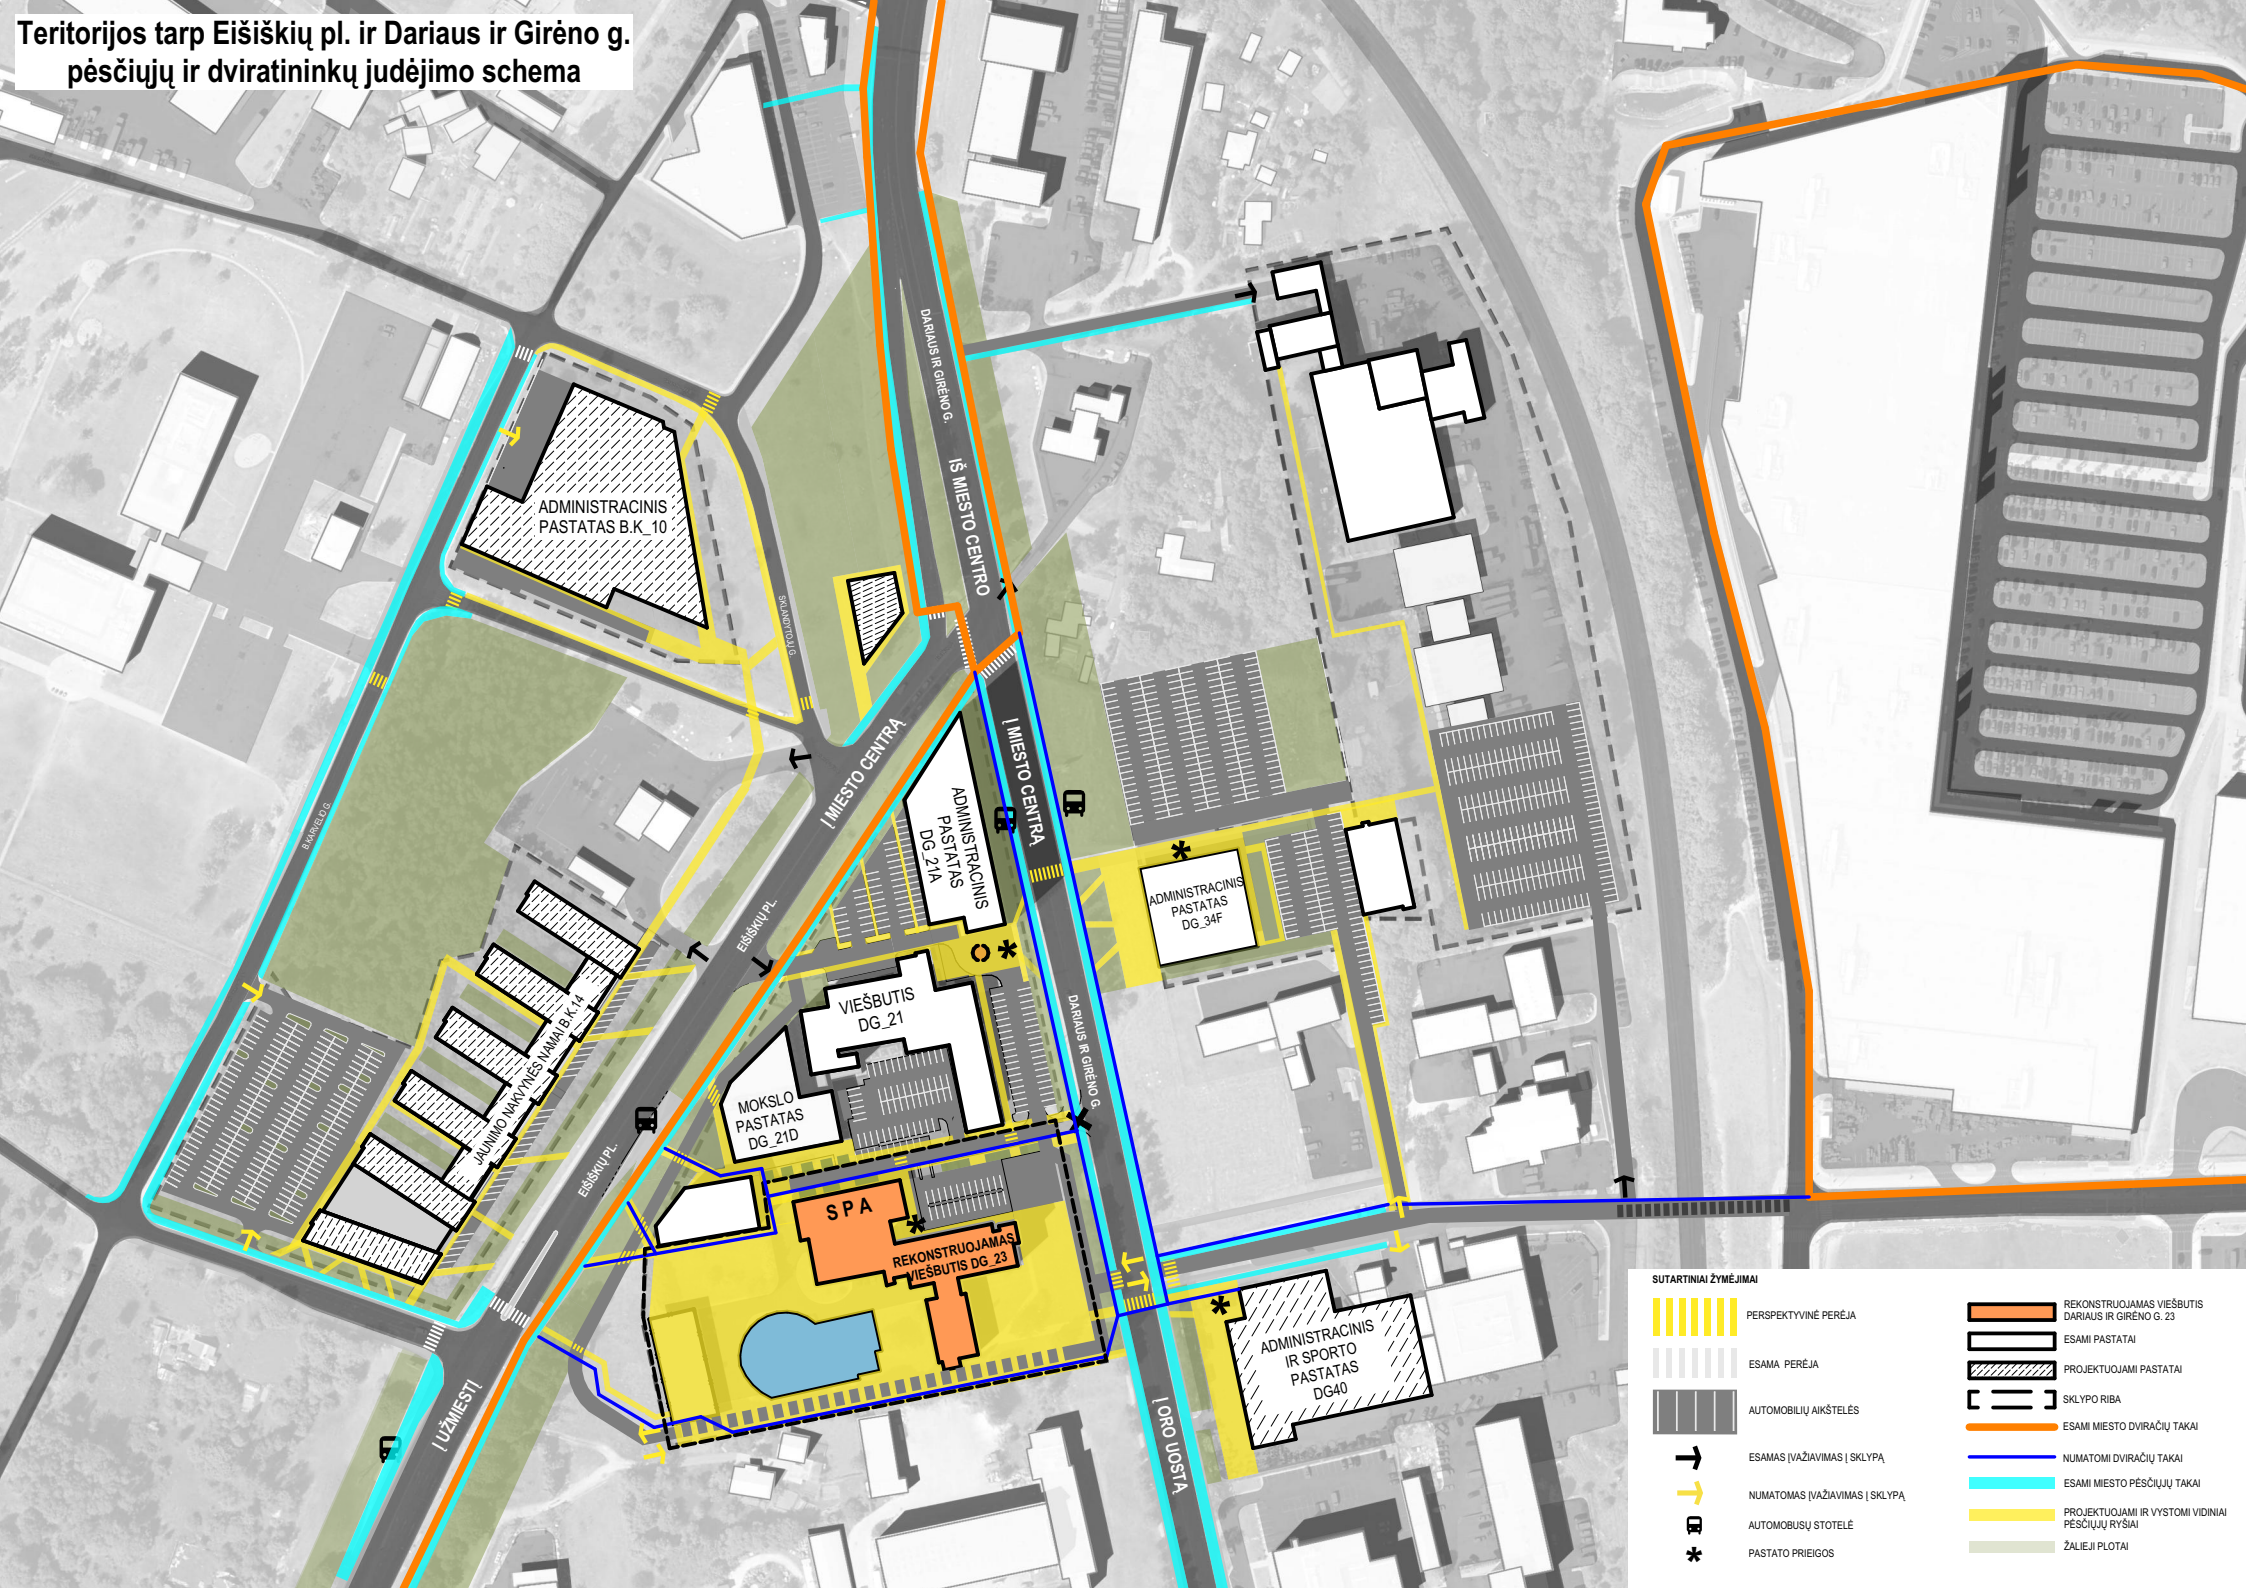

ADMINISTRACINIS PASTATAS B.K. 10

MIESTO CENTRA

ADMINISTRACINIS PASTATAS DG 21A

ADMINISTRACINIS PASTATAS DG 34F

VIEŠBUTIS DG 21

MOKSLO PASTATAS DG 21D

SPA
REKONSTRUOJAMAS VIEŠBUTIS DG 23

ADMINISTRACINIS IR SPORTO PASTATAS DG40

SUTARTINIAI ŽYMĖJIMAI

	PERSPEKTYVINE PEREĖJA		REKONSTRUOJAMAS VIEŠBUTIS DARIJUS IR GIRĖNO G. 23
	ESAMA PEREĖJA		ESAMI PASTATAI
	AUTOMOBILIŲ AIKŠTELĖS		PROJEKTUOJAMI PASTATAI
	ESAMAS ĮVAŽIAVIMAS SKLYPA		SKLYPO RIBA
	NUMATOMAS ĮVAŽIAVIMAS SKLYPA		ESAMI MIESTO DVIRAČIŲ TAKAI
	AUTOMOBILIŲ STOTELĖ		NUMATOMI DVIRAČIŲ TAKAI
	PASTATO PRIEIGOS		ESAMI MIESTO PĖSČIŲ TAKAI
			PROJEKTUOJAMI IR VYSTOMI VIDINIAI PĖSČIŲ RYŠIAI
			ŽALIEJI PLOTAI