


0216



SUTARTINIAI ŽENKLAI	
	Proj. vienbučiai gyvenamieji pastatai
	Sklypų ribos
	Įvažiavimas/išvažiavimas į sklypą (-us)
	Įėjimas
	Želdynai
	Takai
	Kieta danga, plytelės
	Servitutas
	Pastato ribos
	Naikinama užstatymo riba
	Projektuojama užstatymo riba
	Detaliuoju planu nustatyta užstatymo riba
	Servitutas
	Detaliuoju planu nustatyta užstatymo zona
	Projektuojama užstatymo zona
	Nustatomas servitutas - S, 155 kv. m.

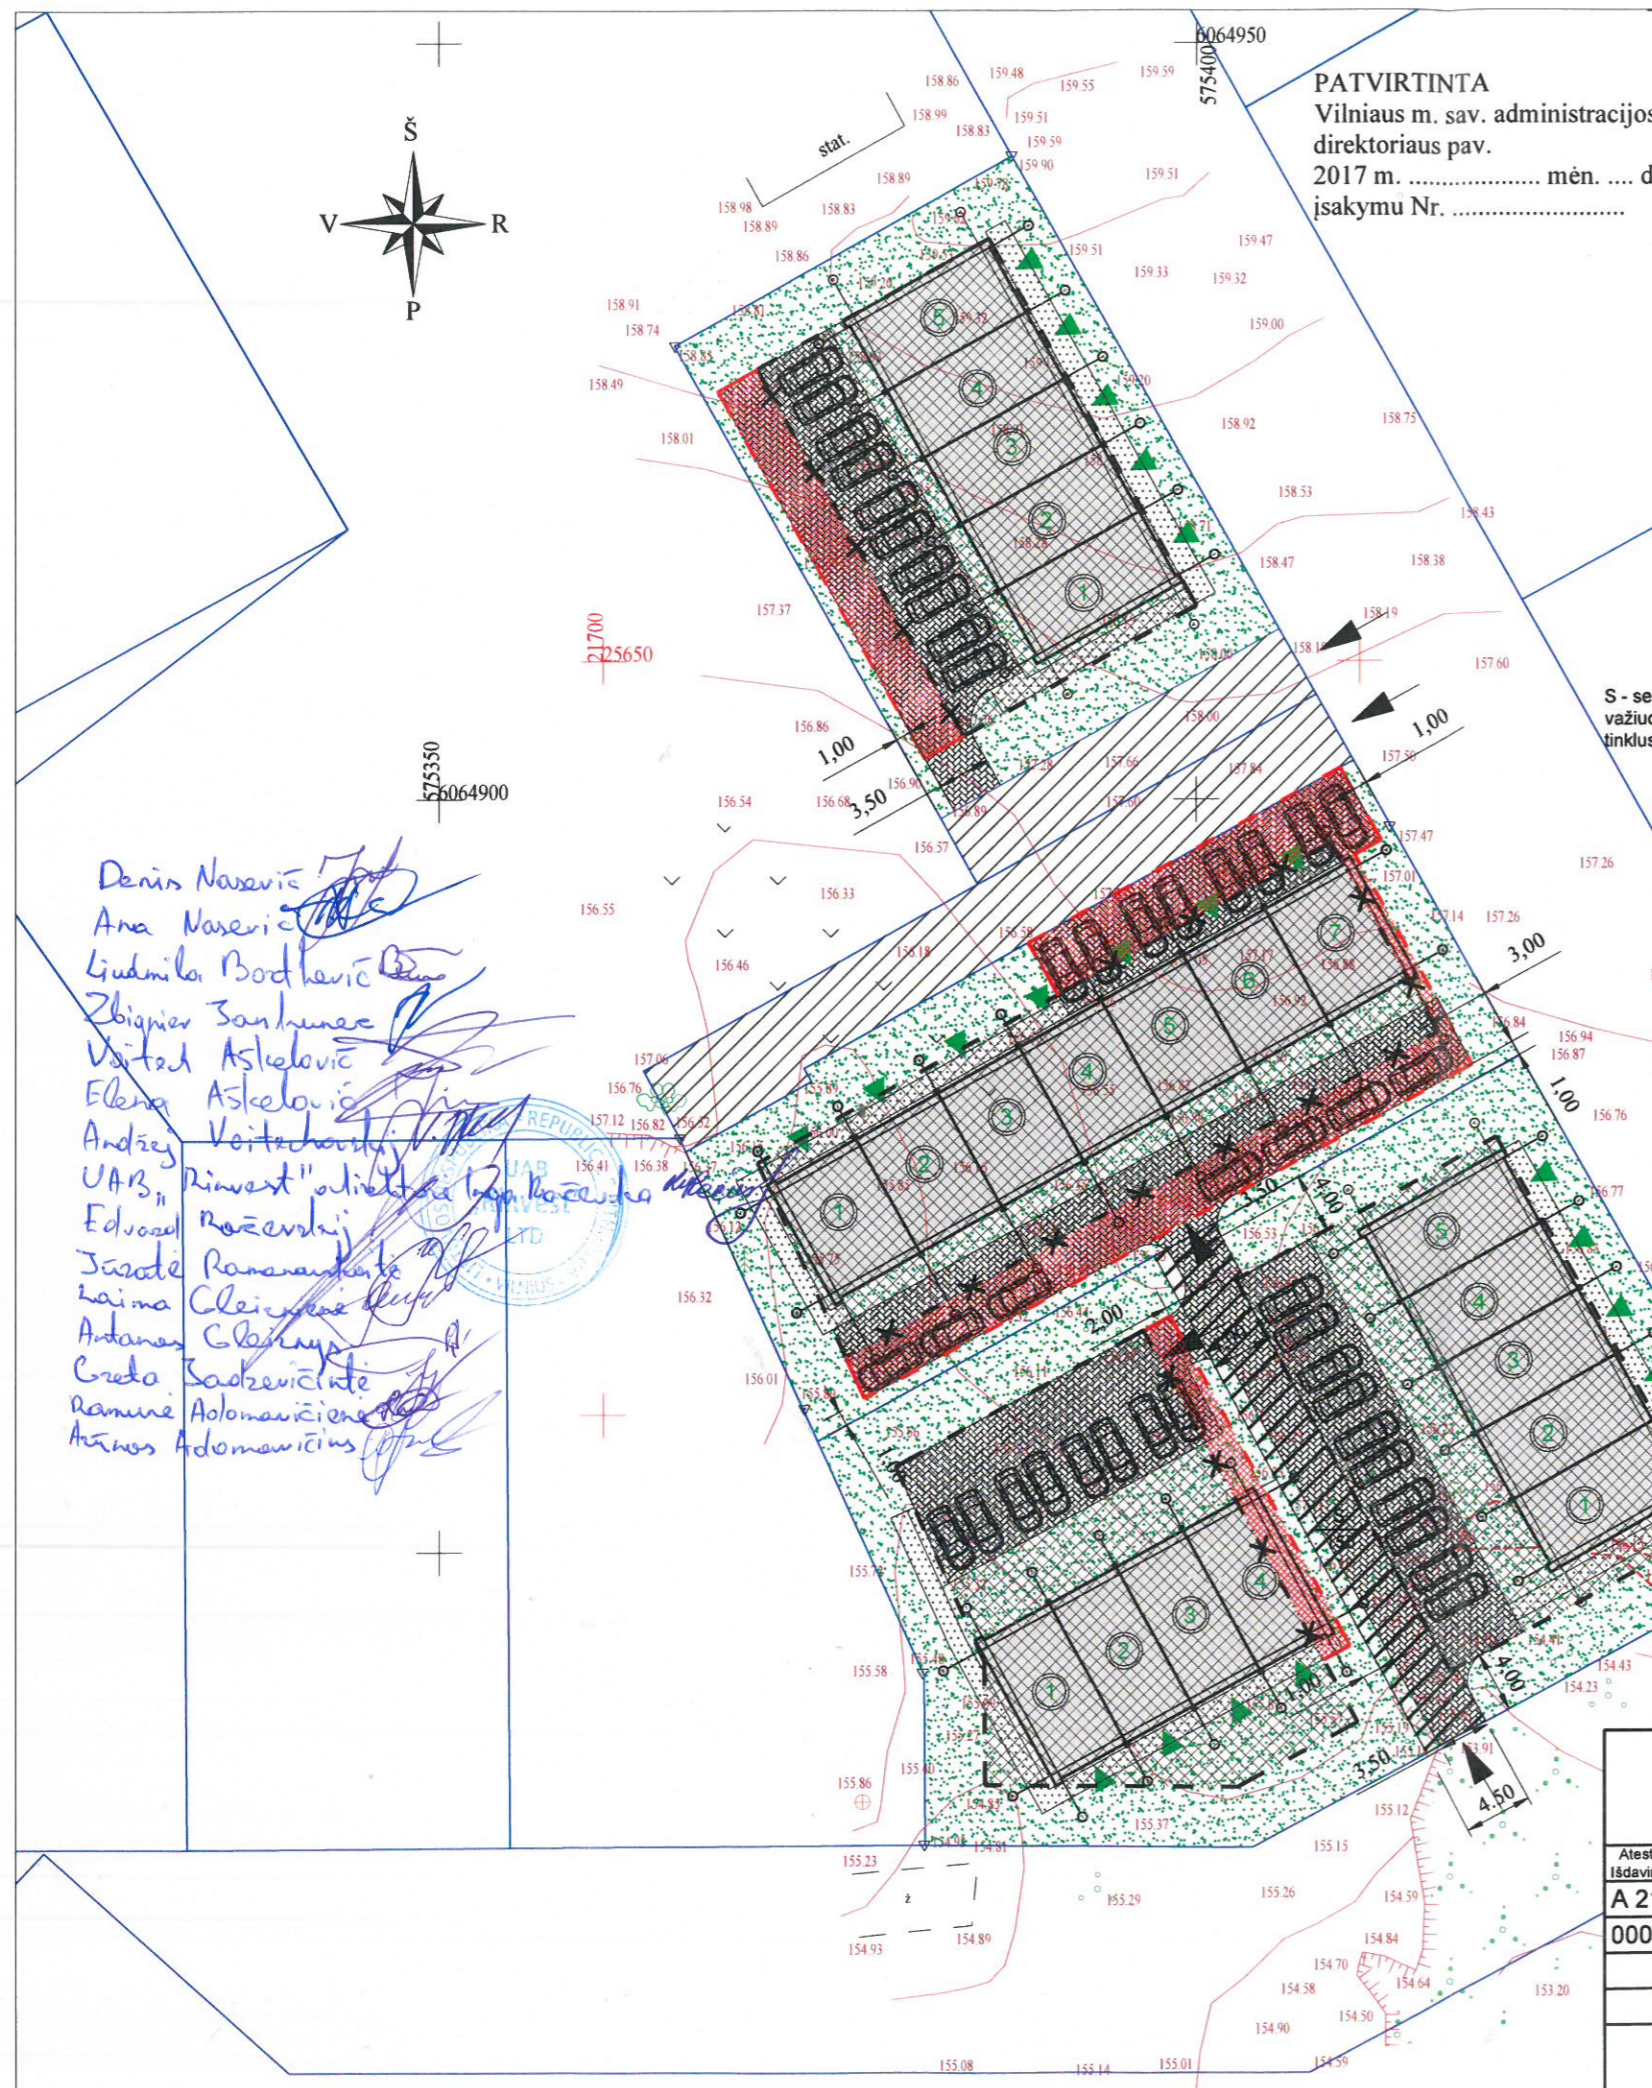

Objekto vieta

75/32 - 0002
S - servitutas suteikiantis teisę eiti, važiuoti, tiesti ir eksploatuoti inžinerinius tinklus, plotas - 155 kv. m. Esamų požeminių tinklų sutikslinimai

Eil.Nr.	Įstaigos pavadinimas	Data	Pavardė	Parašas	Pastabos
1	AB "TELIA Lietuva"	17.09.20	[Signature]	[Signature]	
2	UAB "Vilniaus energija"	2017.09.18	L. ADASKEVICIUS	[Signature]	
3	UAB "VGAET"	17.09.20	[Signature]	[Signature]	
4	AB „Energijos skirstymo operatorius“	2017.09.18	A. FEDIKAS	[Signature]	Leg. Nr. 6385
5	UAB "VVT"	17.09.19	R. RABALAČIUS	[Signature]	
6	AB "Litgrid"	17.09.18	S. ŠTICKIUS	[Signature]	
7	UAB "Skaidula"	17.09.18	S. PAČEKURIS	[Signature]	

Denis Navasius
 Ana Masevicius
 Ljudmila Bodharic
 Zbigniew Sanhunez
 Vaited Aškelovicius
 Elena Aškelovicius
 Andrius Veitechovicius
 UAB "Rinvest" atliktas topografinis planavimas
 Eduardas Ruzickas
 Jūratė Romanovskė
 Laima Gleibovaitė
 Antanas Gleibovaitis
 Greta Sabzevičiūtė
 Ramunė Adomavičiūtė
 Arūnas Adomavičius

Vilniaus miesto savivaldybės administracijos
 Miesto plėtros departamento
 Žemės duomenų skyrius
 Vilniaus miesto savivaldybės administracijos
 Miesto plėtros departamento
 Žemės duomenų skyrius
 SKAITMENIZUOTA
 Savivaldybės informacinis planavimas
 GIS skyrius
 Parašas
 ASTA MAŽELĖ
 Data
 2017.09.22
 6976

TERITORIJŲ PLANAVIMO KOMISIJA
 2017. 11 - 29/30
 PROT. NR. 1 - 29-A
 GP NR. 6576

Koordinacių sistema: LKS-94. Aukščių sistema: LAS07

Marius Tenikaitis individuali veikla			
Adresas: Verkių g. 29, 09108 Vilnius Mob. tel.: 8-672 53547, El.paštas: tenikmar@gmail.com			
Individualios veiklos pažymėjimo Nr. 062573 (galioja nuo: 2012-03-14)		Kvalifikacijos pažymėjimo Nr. IGKV-369	
Pareigos	Parašas	Data	Objektas:
inžinierius - geodezininkas Marius Tenikaitis	[Signature]	2017-09	Inžinerinis topografinis planas M 1:500
Užsakovas	Obj.nr.	Lapų sk.	Vilniaus m., Pakarviu g.
Gleibovicius		1/1	

UAB "GLOBALUS PROJEKTAVIMAS"				Statinio pavadinimas: Žemės sklypų Piliavos g. 2 (kad. Nr. 0101/0167:38), Varnės g. 15 (kad. Nr. 0101/0167:1242) ir sklypo (kad. Nr. 0101/0167:1240) detaliojo plano sklypų Nr. 4, 5, 6, 7 užstatymo zonos, ribų ir servituto koregavimas		
Žirgų g. 19, Antezeriai, LT-14158 Vilniaus r. Įmonės kodas: 304397901, tel: +37067195367				Brėžinio pavadinimas: Sklypo dangų planas su nurodyta užstatymo zona, ribomis ir servitutu M 1:500		
Atestato Nr. Išdavimo data	Pareigos	Pavardė	Parašas	Data	Laida	
A 2105		Liucina Grigonytė	[Signature]	2017 11		
000184	Arch.	Jelena Gavrilova	[Signature]	2017 11		
Statytojo (užsakovo) pavadinimas:				Objekto nr.	Nr. sklype	Proj. etapas
Voitech Aškelovič				GP17-129-TDP		TDP
				Dokumento žymuo	Lapas	Lapų
				SP 01	1	3