

1.7 p. 2 2.9 p. 6

VILNIAUS MIESTO GATVIŲ IŠDĖSTYMO PLANAS M 1 : 3000

PAVADINIMŲ GATVĖMS, PASTATAMS, STATINIAMS IR KITIEMS OBJEKTIAMS SUTEKIMO, KEITIMO IR ĮTRAUKIMO Į APSKAITĄ TVARKOS APRAŠO I Priedas

Vilniaus miesto savivaldybės tarybos 2017 m. \_\_\_\_\_ d. sprendimo Nr. \_\_\_\_\_ priedas

Kartografinis pagrindas	KDB 500V
Gatvės taškų koordinatinių nustatymo būdas	Grafinis


GATVIŲ TAŠKŲ KOORDINACIŲ ŽINIARAŠTIS

Vanaginės Sodų 3-ioji g. - taškų Nr. plane 1 - 4  
 Markiškių g. - taškų Nr. plane 5 - 20  
 Rusokų g. - taškų Nr. plane 21 - 22

NR. PLANE	X	Y
1	6071639,07	581760,86
2	6071638,37	581726,89
3	6071637,52	581589,08
4	6071636,5	581566,63
5	6071639,63	581860,38
6	6071640,35	581818,4
7	6071640,49	581810,38
8	6071640,65	581801,25
9	6071639,07	581760,86
10	6071590,43	581759,43
11	6071553,8	581756,61
12	6071547,97	581754,74
13	6071542,88	581750,4
14	6071537,55	581743,02
15	6071527,86	581726,44
16	6071520,17	581710,38
17	6071514,55	581696,43
18	6071508,85	581675,85
19	6071503,9	581652,96
20	6071502,12	581642,15
21	6071730,63	581818,83
22	6071640,35	581818,4

KEIČIAMIE ADRESAI :

ADRESAS
Vanaginės Sodų 3-ioji g. 1A
Vanaginės Sodų 3-ioji g. 1B
Vanaginės Sodų 3-ioji g. 1C
Vanaginės Sodų 3-ioji g. 1D
Vanaginės Sodų 3-ioji g. 40
Vanaginės Sodų 3-ioji g. 42
Vanaginės Sodų 3-ioji g. 46
Vanaginės Sodų 3-ioji g. 48
Vanaginės Sodų 3-ioji g. 50
Vanaginės Sodų 3-ioji g. 52
Vanaginės Sodų 3-ioji g. 54
Vanaginės Sodų 3-ioji g. 56
Vanaginės Sodų 3-ioji g. 58
Moletu pl. 68
Moletu pl. 76

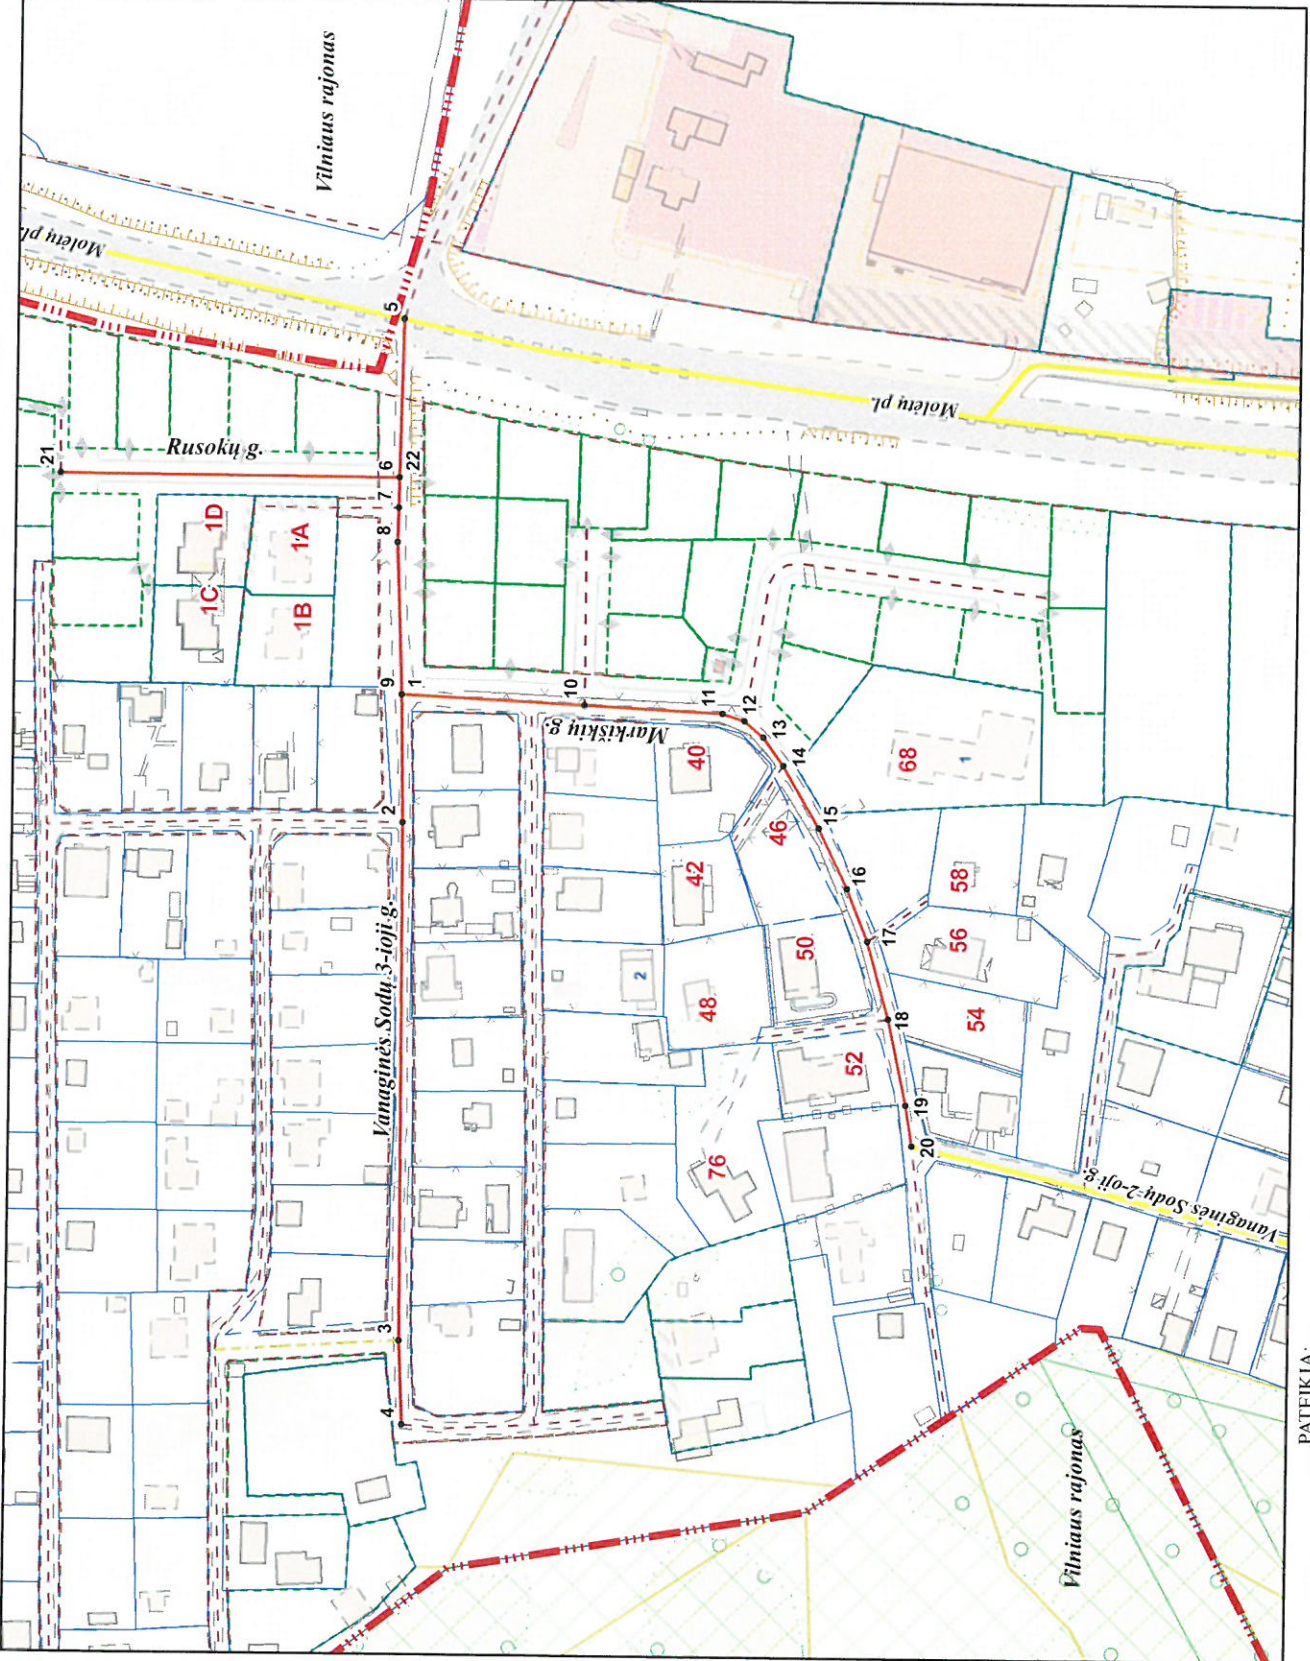

PATEIKIA:  
 Vilniaus miesto savivaldybės administracijos  
 Miesto plėtros departamento direktoriaus pavaduotoja