


VILNIAUS MIESTO SAVIVALDYBĖS NAUJININKŲ SENIŪNIOS
S/B "MECHANIZATORIUS-2", S/B "BALDAI"
ADRESŲ NUMERIŲ KEITIMO/SŪTEIKIMO PLANAS

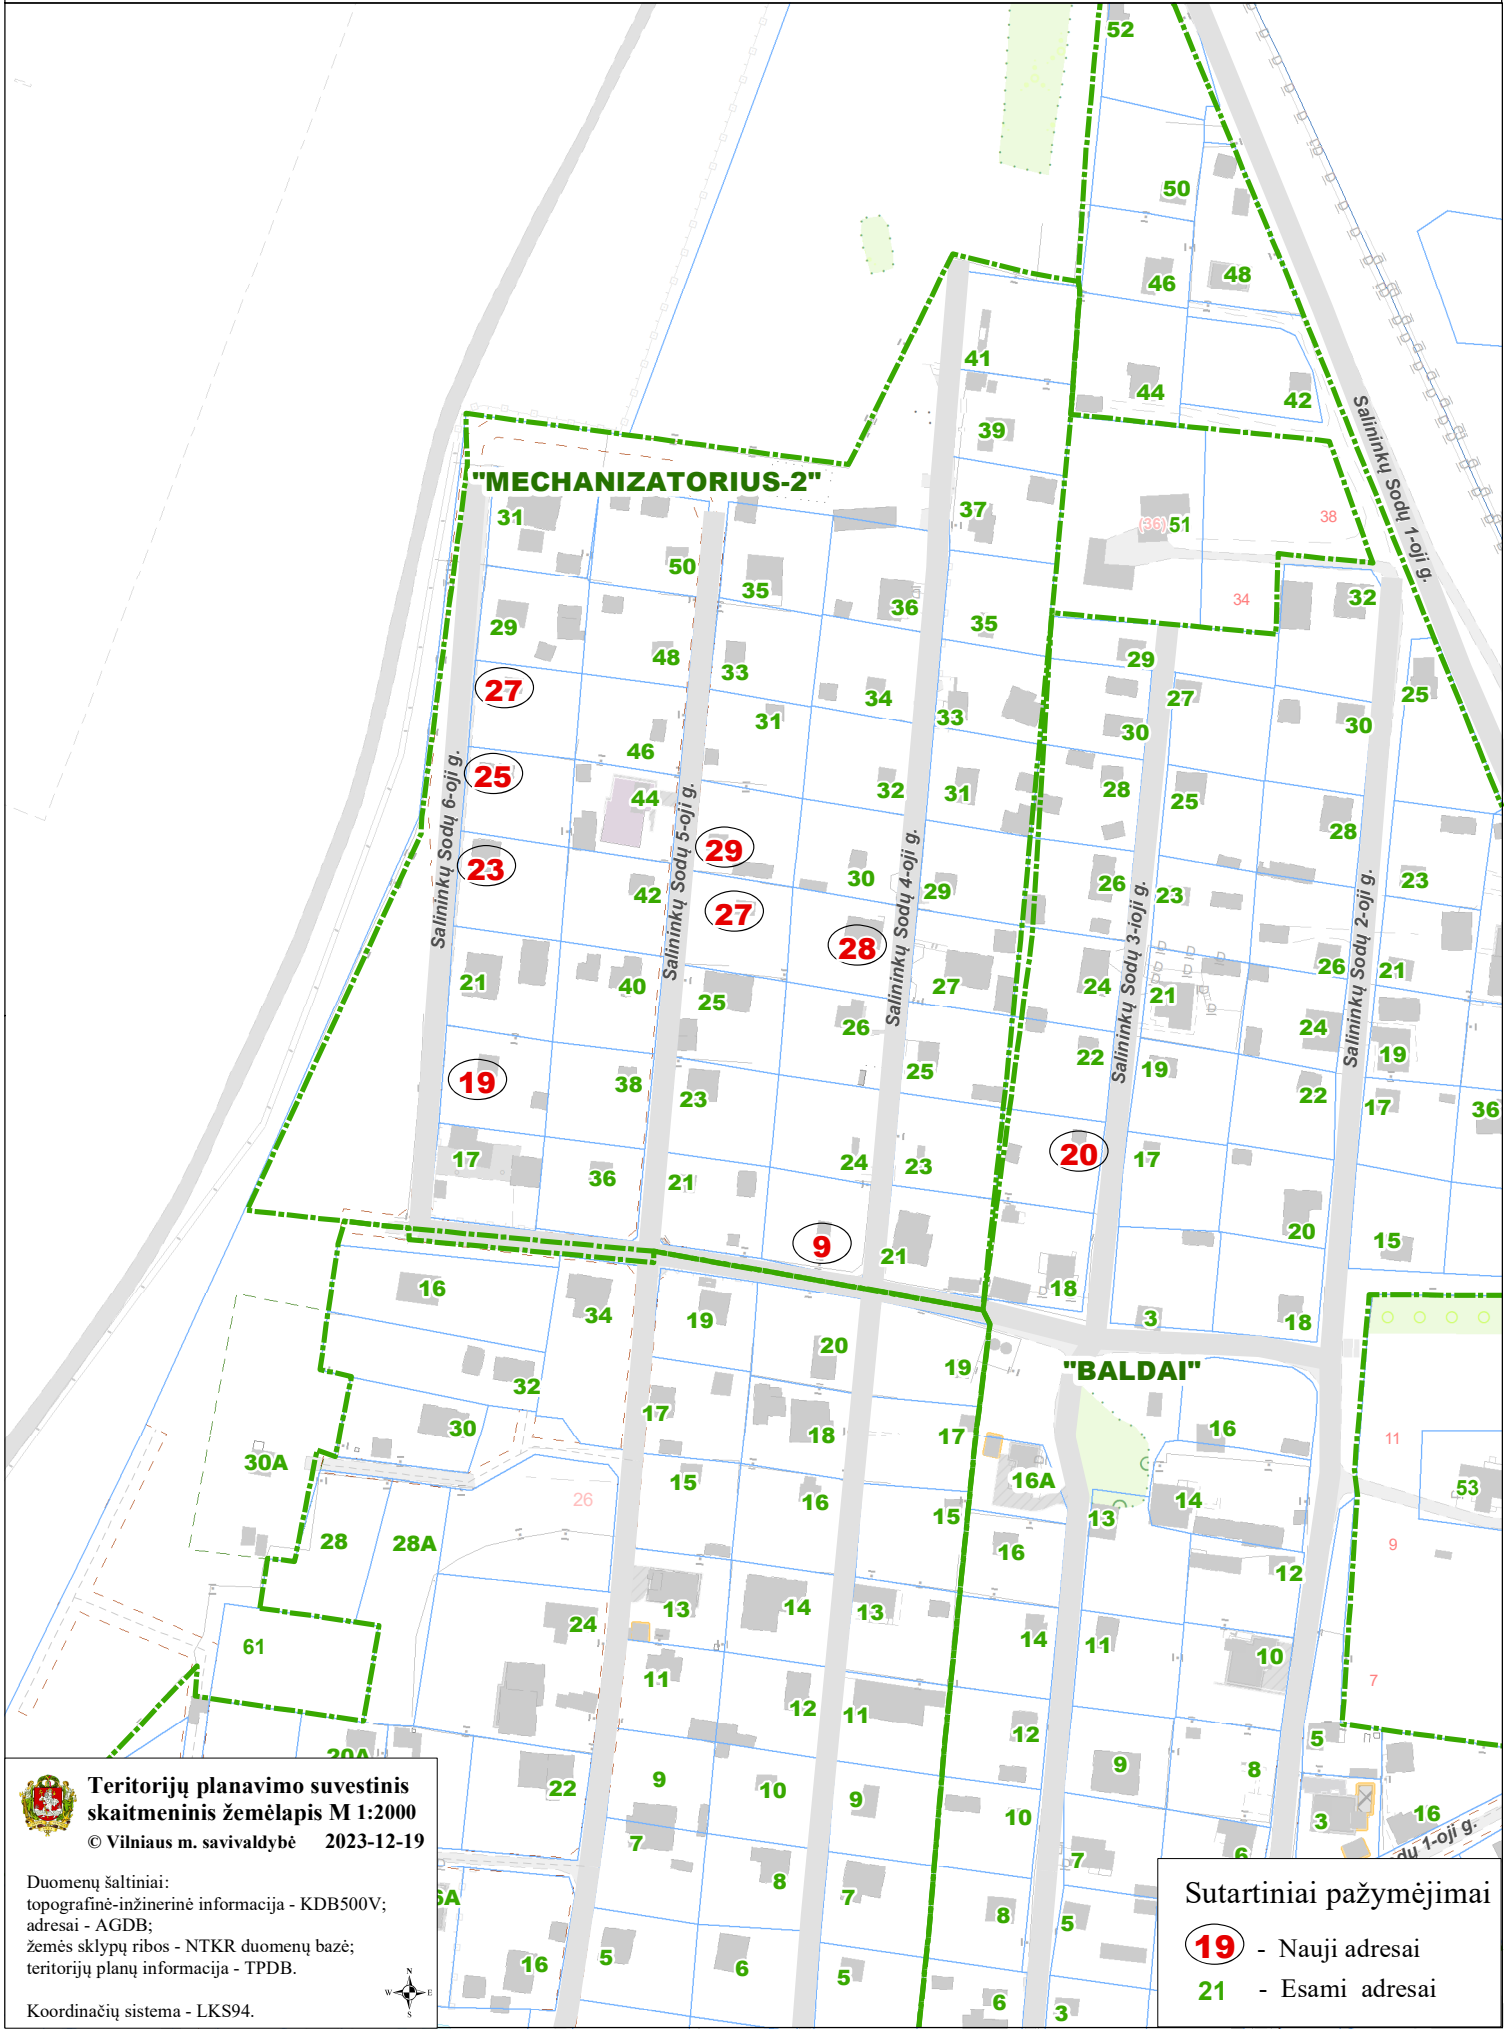

Teritorijų planavimo suvestinis
skaitmeninis žemėlapis M 1:2000
© Vilniaus m. savivaldybė 2023-12-19

Duomenų šaltiniai:
topografinė-inžinerinė informacija - KDB500V;
adresai - AGDB;
žemės sklypų ribos - NTKR duomenų bazė;
teritorijų planų informacija - TPDB.

Koordinacių sistema - LKS94.



Sutartiniai pažymėjimai

- 19** - Nauji adresai
- 21** - Esami adresai