

SITUACIJOS SCHEMA

SUTARTINIAI ŽYMĖJIMAI

	SKLYPO RIBA
	PROJEKTUOJAMI STATINIAI
	PROJEKTUOJAMA ASFALTO DANGA
	PROJEKTUOJAMA BETONINIŲ TRINKELIŲ DANGA (PĖSTIESIEMS)
	PROJEKTUOJAMA BETONO DANGA PRIE AKUMULIACINĖS TALPOS
	ARDOMA ESAMA ASFALTO DANGA
	PROJEKTUOJAMAS KRŪMINIŲ IR ŽOLINIŲ AUGALŲ MIŠINYS TRINKELIŲ DANGOS INTARPUOSE/ ATSTATOMA VEJA
	SUNKIOJO TRANSPORTO IR GAISRINIŲ AUTOMOBILIŲ JUDĖJIMO SCHEMA
	PAGRINDINIS ĮVAŽIAVIMAS Į SKLYPĄ
	ĮĖJIMAI Į PROJEKTUOJAMĄ PASTATĄ
	AUTOMOBILIŲ STOVĖJIMO VIETA
	APSAUGINIAI STULPELIAI, RATŲ ATMUŠĖJAI

STATINIŲ EKSPLIKACIJA


Nr.	STATINIO PAVADINIMAS	STATYBOS RŪŠIS
01	PROJEKTUOJAMAS KITOS PASKIRTIES PASTATAS	NAUJA STATYBA
02	TALPA, KITOS PASKIRTIES INŽINERINIS STATINYS	NAUJA STATYBA
03	BETONINĖ AKŠTELĖ SU APSAUGINE TVORELE, KITOS PASKIRTIES INŽ. STATINYS	NAUJA STATYBA
04	ASFALTO DANGOS AIKŠTELĖ, KITOS PASKIRTIES INŽINERINIS STATINYS	NAUJA STATYBA
05	TRINKELIŲ DANGOS AIKŠTELĖ, KITOS PASKIRTIES INŽINERINIS STATINYS	NAUJA STATYBA

PAGRINDINIAI TECHNINIAI RODIKLIAI

I SKYRIUS SKLYPAS			
PAVADINIMAS	MATO VNT.	KIEKIS	PASTABOS
1. SKLYPO PLOTAS	m ²	10 686	0101/0159:564 VILNIAUS m.k.v.
2. SKLYPO UŽSTATYMO INTENSIVUMAS	%	4	PRIEŠ STATYBĄ
		5	PO NAUJOS STATYBOS
3. SKLYPO UŽSTATYMO TANKIS	%	3	PRIEŠ STATYBĄ
		6	PO NAUJOS STATYBOS
II SKYRIUS PASTATAI			
PAVADINIMAS	MATO VNT.	KIEKIS	PASTABOS
01_SIURBLINĖS PASTATAS			
1. PASTATO PASKIRTIES RODIKLIAI, KITOS PASKIRTIES PASTATAS			NAUJA STATYBA, NEYPATINGASIS
2. PASTATO BENDRASIS PLOTAS	m ²	186.16	
4. PASTATO TŪRIS	m ³	1 280	
5. AUKŠTŲ SKAIČIUS	vnt.	1	
6. PASTATO AUKŠTIS	m	10.30	
8. ENERGINIO NAUDINGUMO KLASĖ		NEKLASIFIKUOJAMA	
10. STATINIO ATSPARUMO UGNIAI LAIPSNIS		III	
V SKYRIUS KITI STATINIAI			
PAVADINIMAS	MATO VNT.	KIEKIS	PASTABOS
02_AKUMULIACINĖ TALPA	m ²	144	UŽSTATYMO PLOTAS
KITOS PASKIRTIES INŽINERINIS STATINYS; NEYPATINGASIS, NAUJA STATYBA	m	26.20	AUKŠTIS
03_BETONINĖ AIKŠTELĖ SU APSAUGINE SIENELE KITOS PASKIRTIES INŽINERINIS STATINYS; NESUDĖTINGASIS, II GR., NAUJA STATYBA	m ²	180	AIKŠTELĖS PLOTAS
	m	-0.60	TVORELĖS AUKŠTIS
04_ASFALTO DANGOS AIKŠTELĖ, KITOS PASKIRTIES INŽ. STATINYS, NESUDĖTINGASIS, II GR., N. STATYBA	m ²	1 000	PLOTAS
05_TRINKELIŲ DANGOS AIKŠTELĖ, KITOS PASKIRTIES INŽ. STATINYS, NESUDĖTINGASIS, I GR., N. STATYBA	m ²	110	PLOTAS

TOPOGRAFINIS PLANAS M 1:500

Objekto išsidėstymo schema

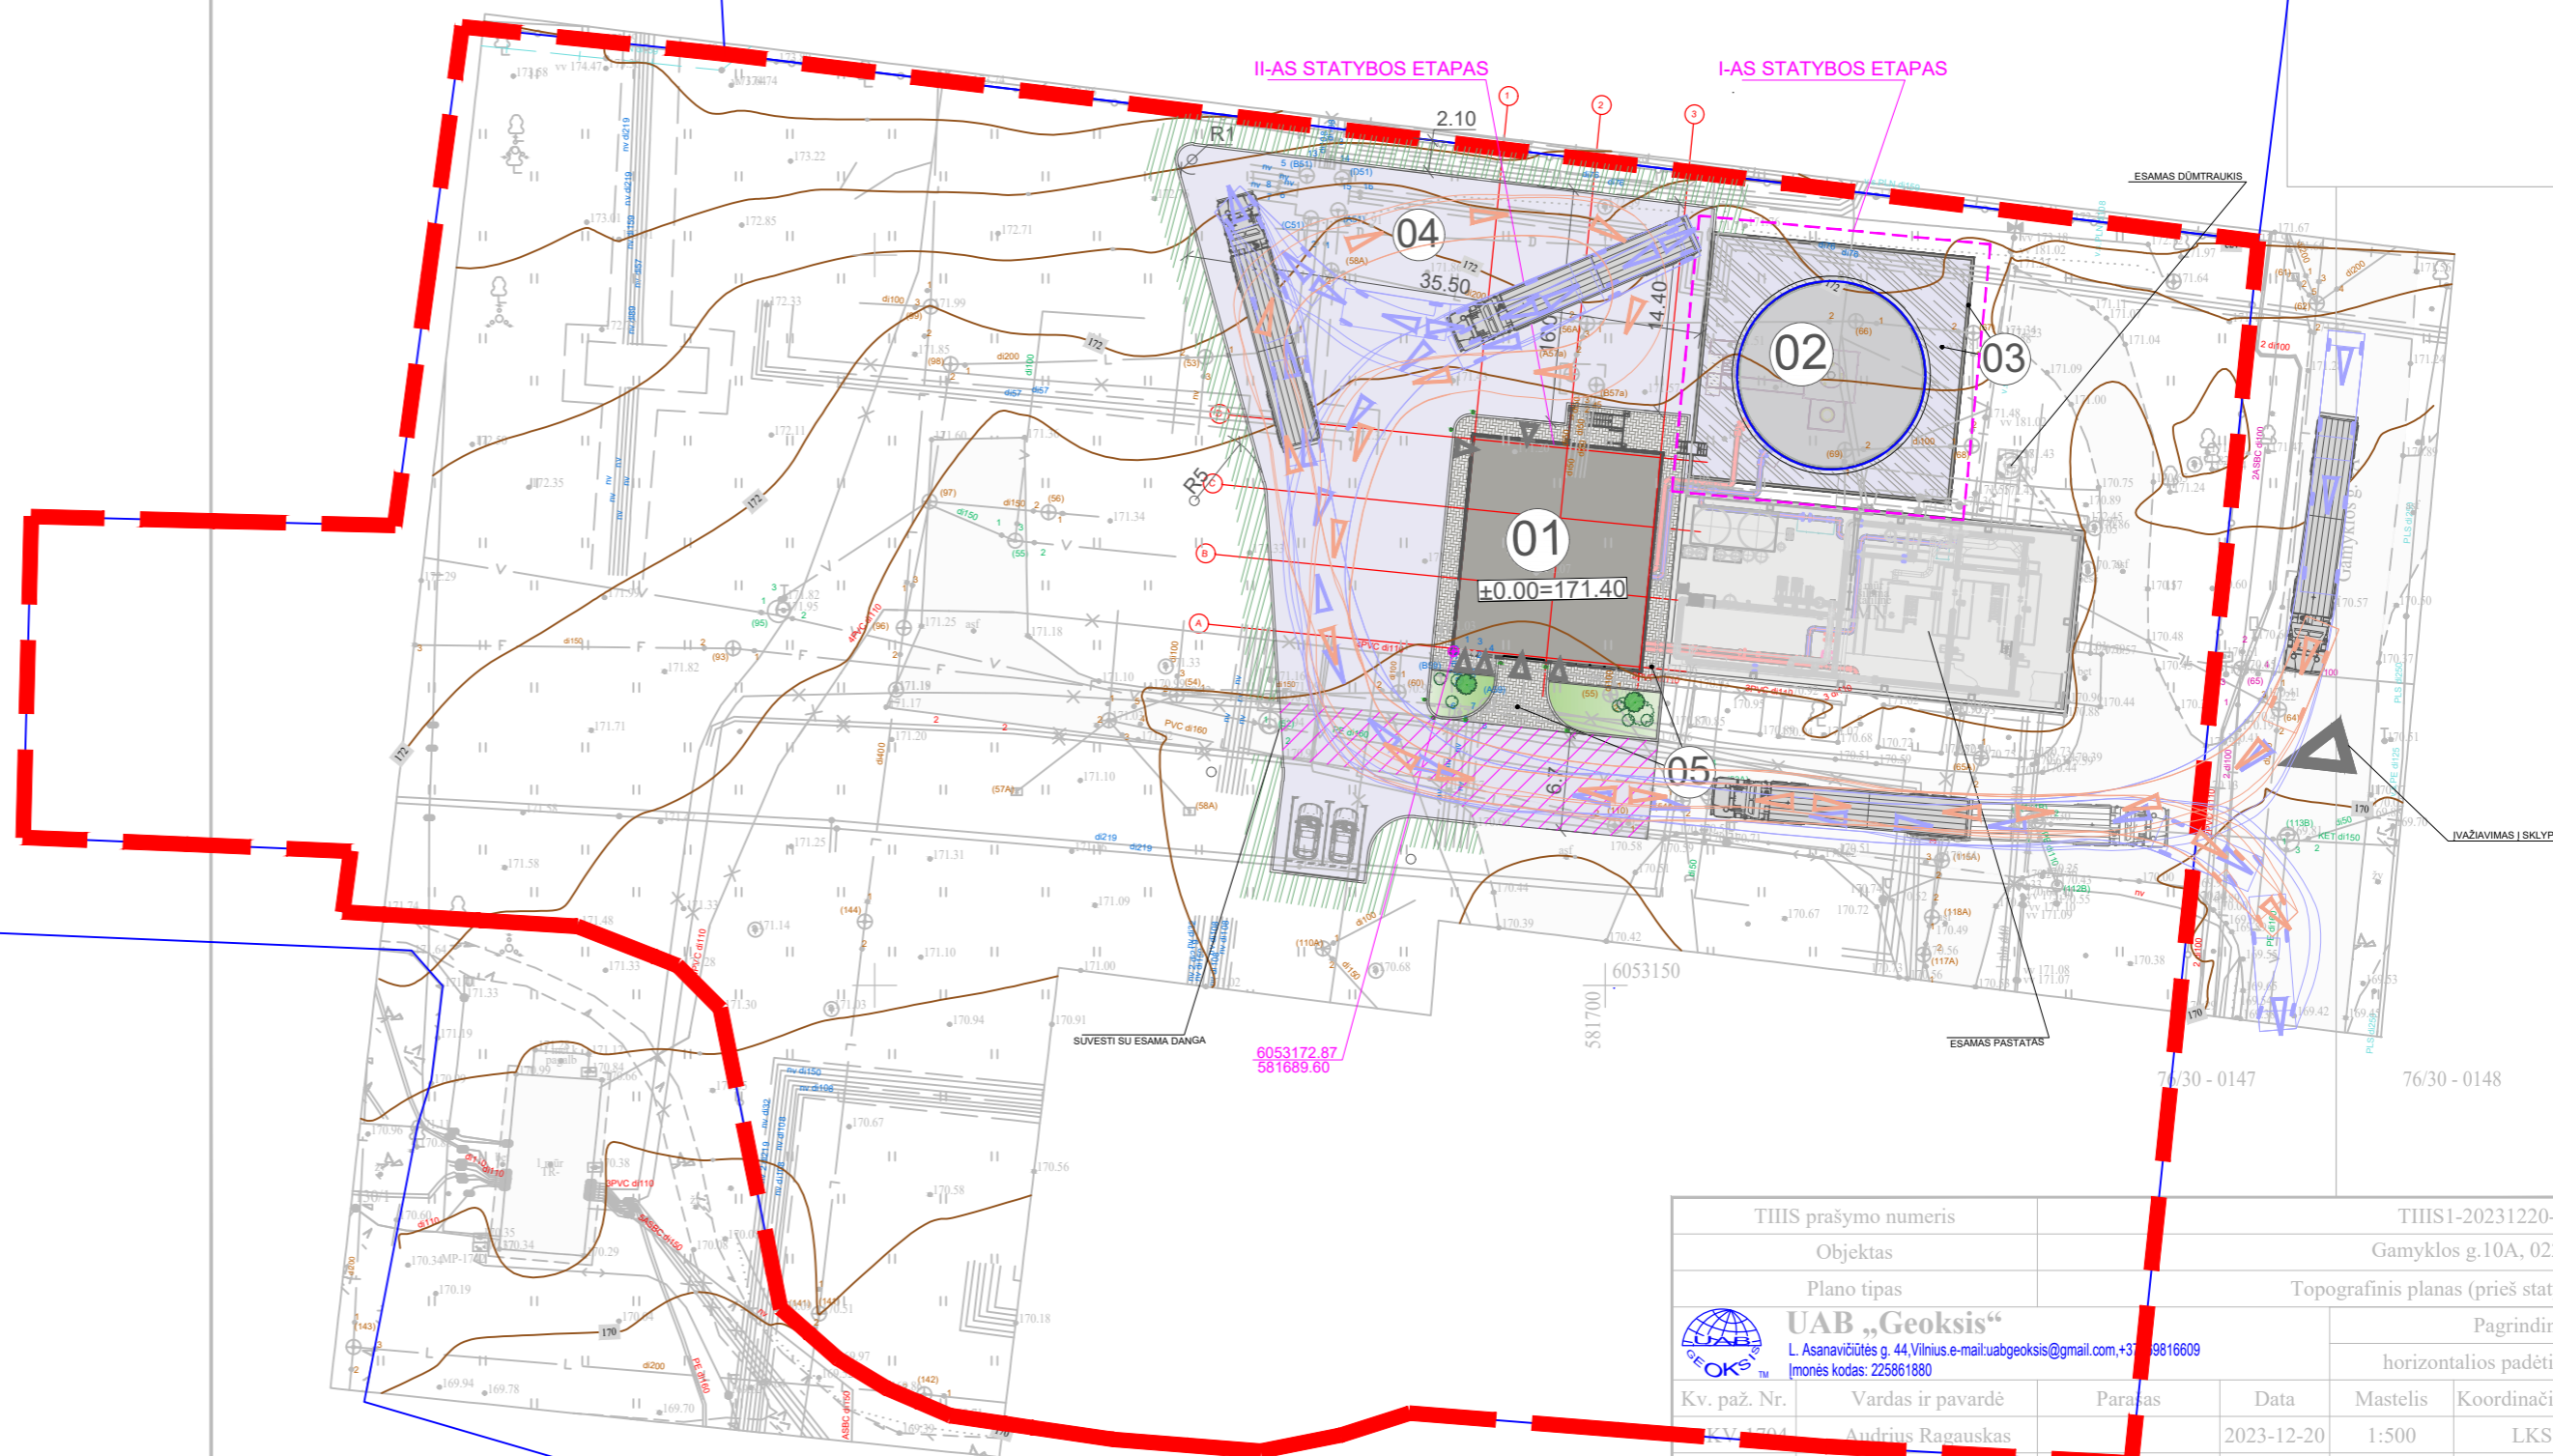

PASTABA: požeminiai tinklai atvaizduoti pateiktose archyvinė sav. kartografinė medžiaga ir požeminius tinklus teritorijoje eksploatuojančių organizacijų atsistą medžiaga.

TIHS prašymo numeris		TIHS1-20231220-088434			
Objektas		Gamyklos g.10A, 02210 Vilnius			
Plano tipas		Topografinis planas (prieš statybą) - pilnas t.			
Pagrindinis objektų pad.		Pagrindinis objektų pad.			
horizontalios padėties: 10					
Kv. paž. Nr.	Vardas ir pavardė	Paros	Data	Mastelis	Koordinatų sistema Aukš.
	Andrius Račkus		2023-12-20	1:500	LKS 94
Direktorius	Jonas Masys		2023-12-20	Užsakovas	

0	2024-02	VISUOMENĖS INFORMAVIMUI	
LAIDA	IŠLEIDIMO DATA	LAIDOS STATUSAS. KEITIMO PRIEŽASTIS (JEI TAIKOMA)	
KVAL. PATV. DOK. NR.		STATINIO PROJEKTO PAVADINIMAS	
		KITOS PASKIRTIES PASTATO (SIURBLINĖS), GAMYKLOS G. 10, VILNIAUS M., STATYBOS PROJEKTAS	
A1782 A1331	SPV SPDV	STATINIO NUMERIS IR PAVADINIMAS	
		00 - SKLYPO PLANAS	
DOKUMENTO PAVADINIMAS		LAIDA	0
SKLYPO SUTVARKYMO PLANAS. DANGŲ PLANAS. TRANSPORTO SCHEMA			
STATYTOJAS IR (ARBA) UŽSAKOVAS		DOKUMENTO ŽYMUO	
AB "VILNIAUS ŠILUMOS TINKLAI"		23031S1TP-00-PP-SP_B-001	
		LAPAS	LAPŲ
		1	1

I-AS STATYBOS ETAPAS


02_PROJEKTUOPJAMA
AKUMULIACINĖ TALPA

01_PROJEKTUOJAMAS
SIURBLINĖS PASTATAS

II-AS STATYBOS ETAPAS

ESAMAS DŪMTRAUKIS


ESAMAS PASTATAS

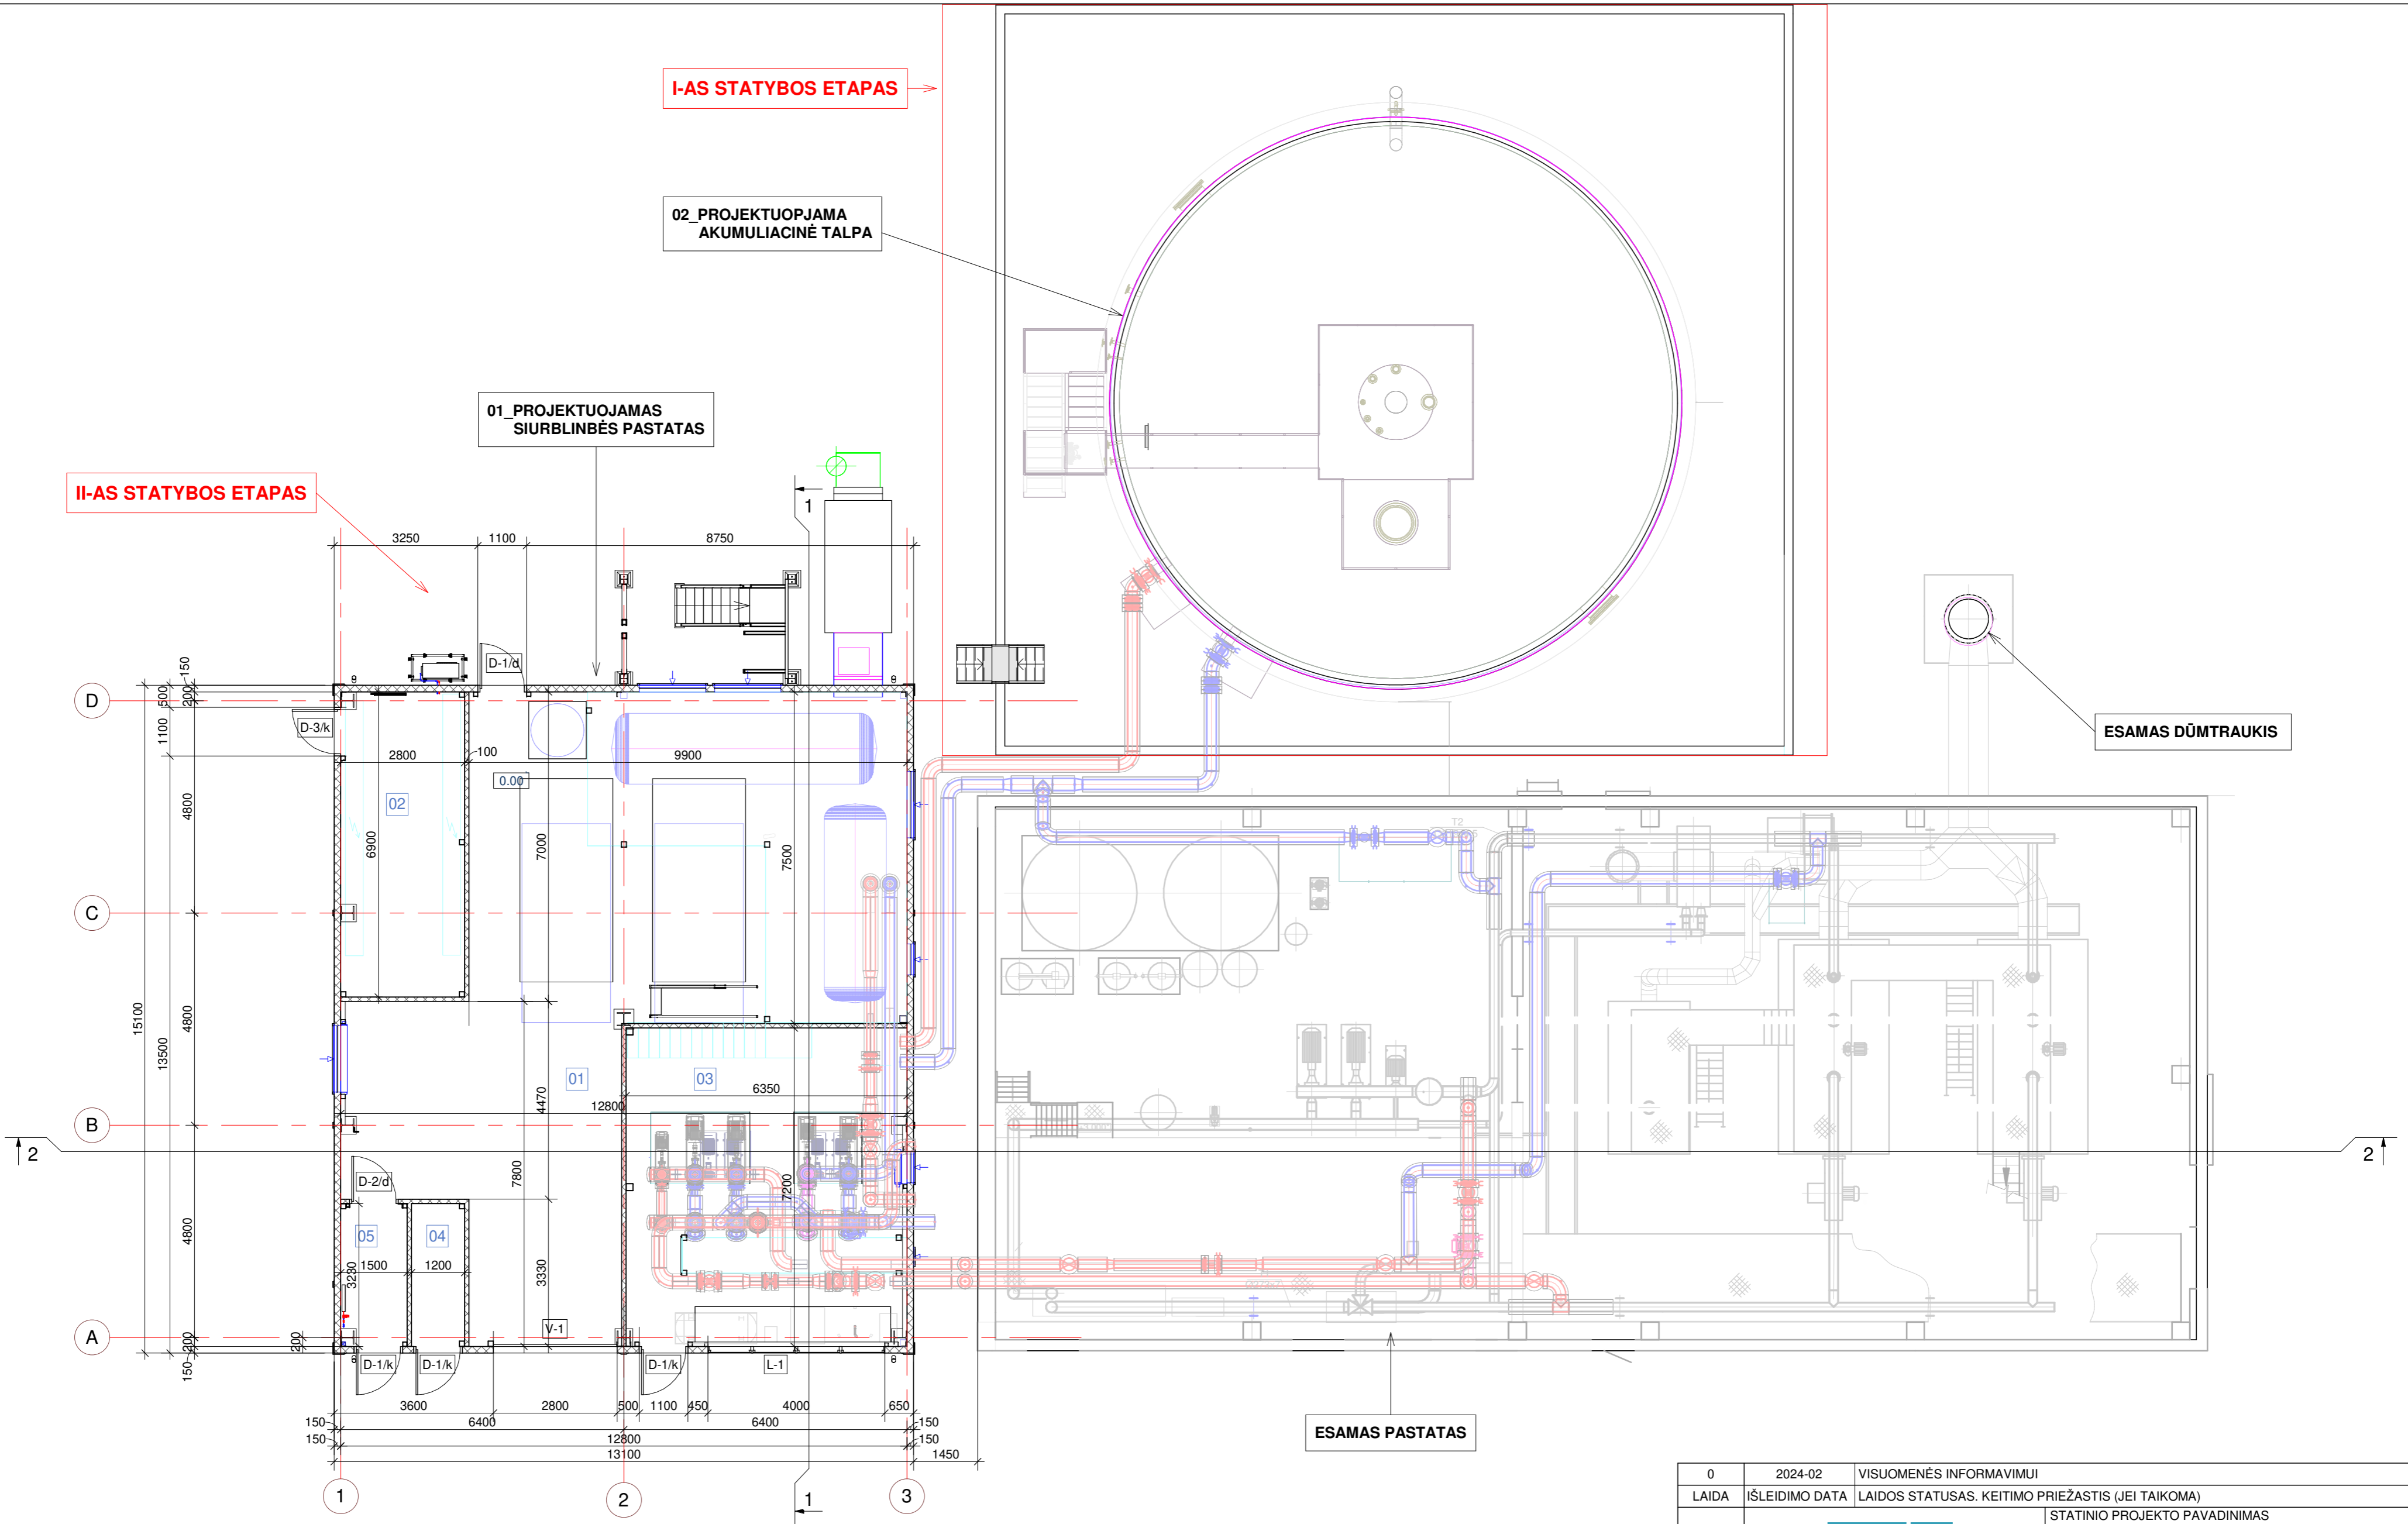


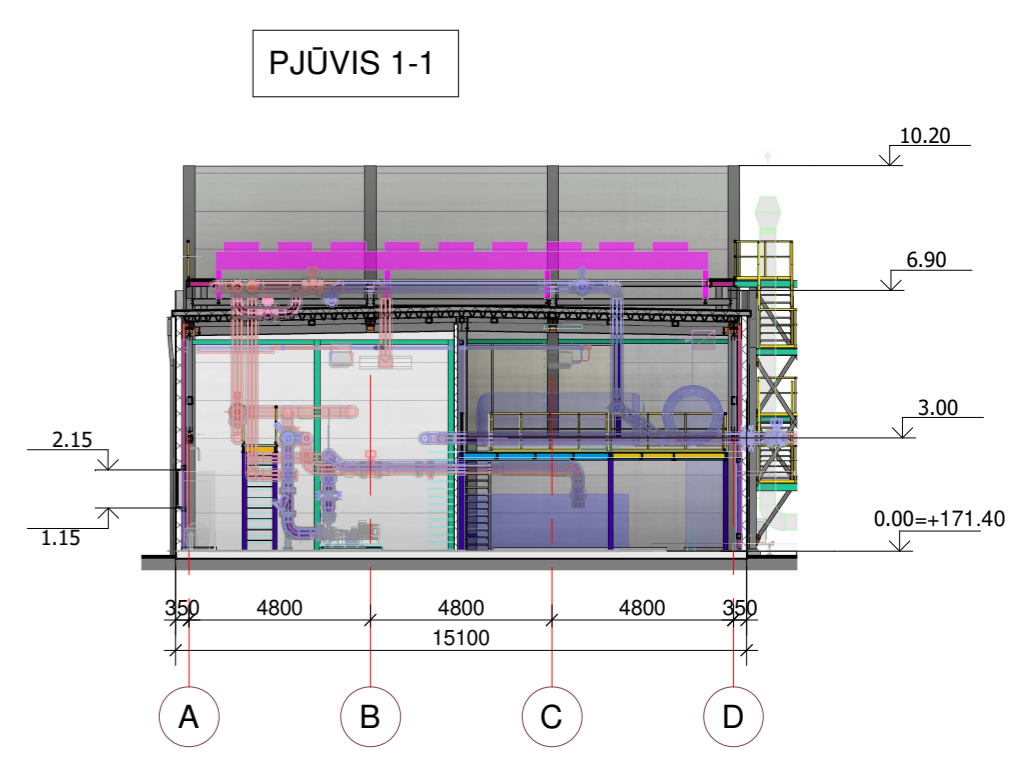
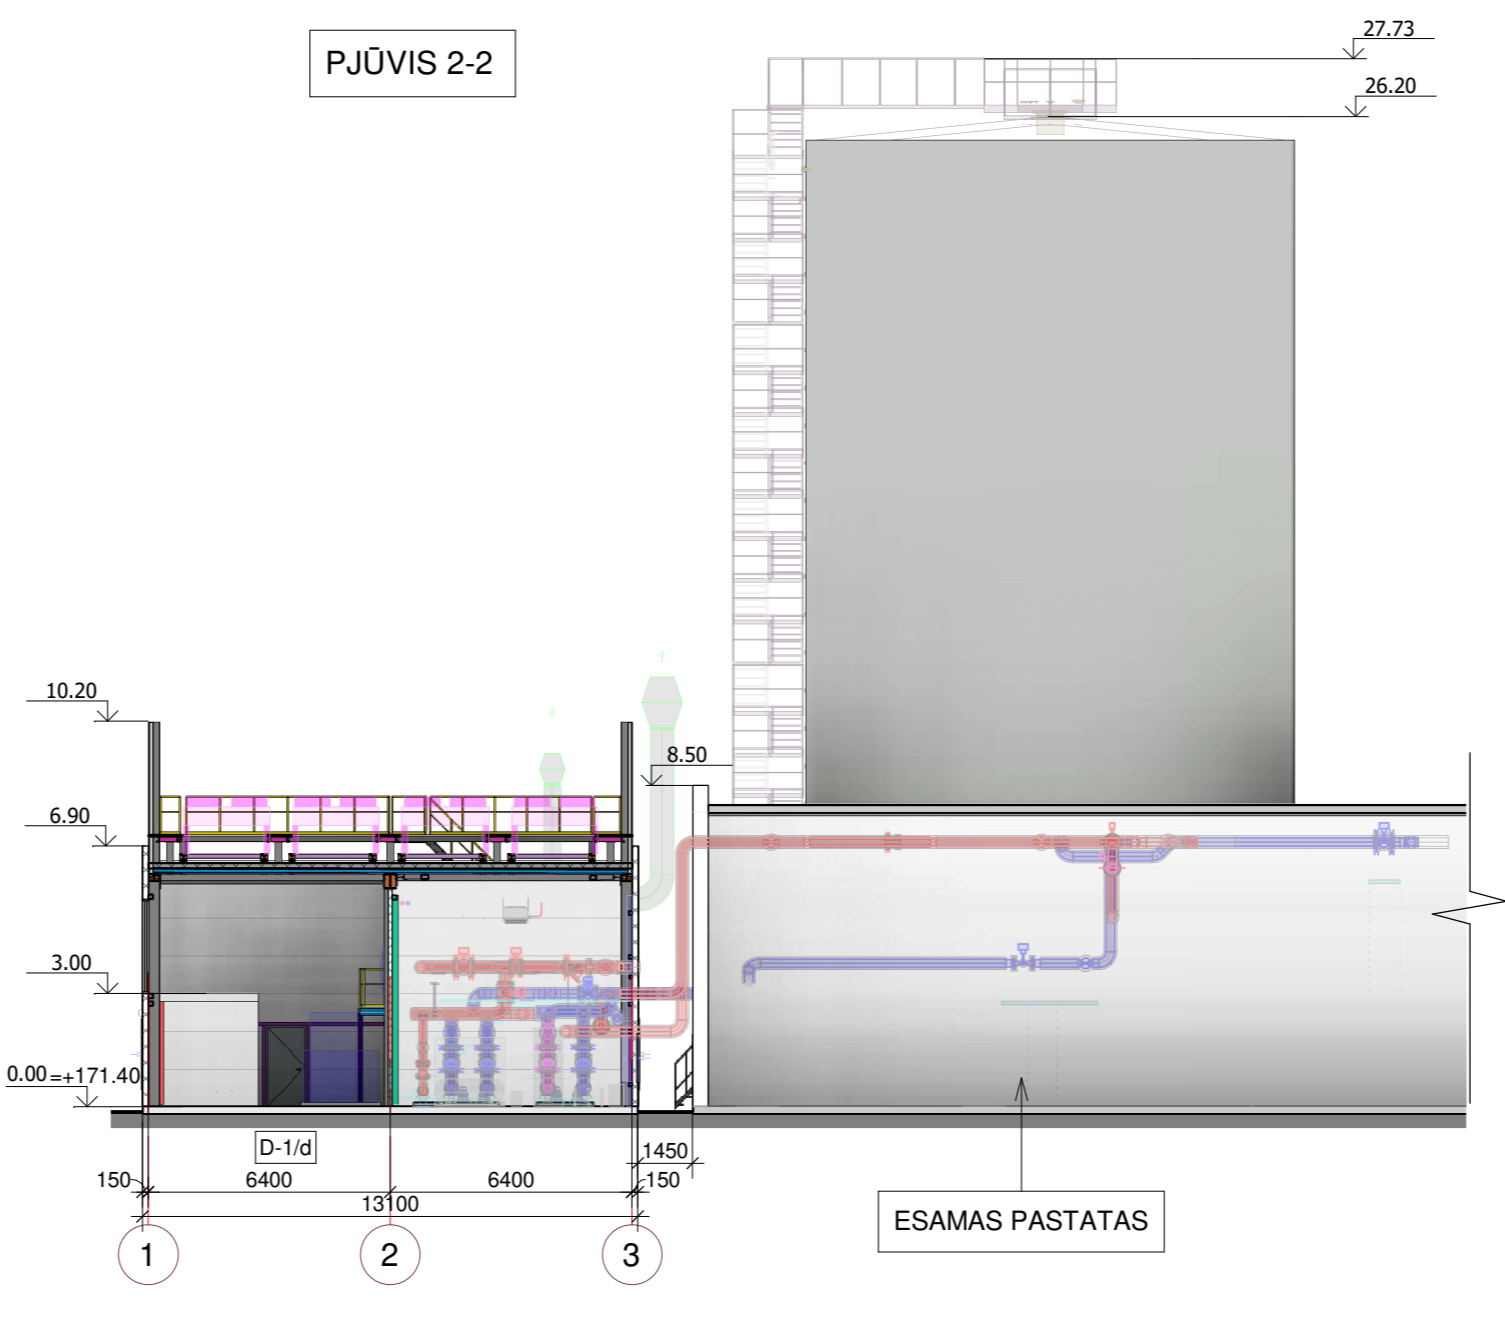
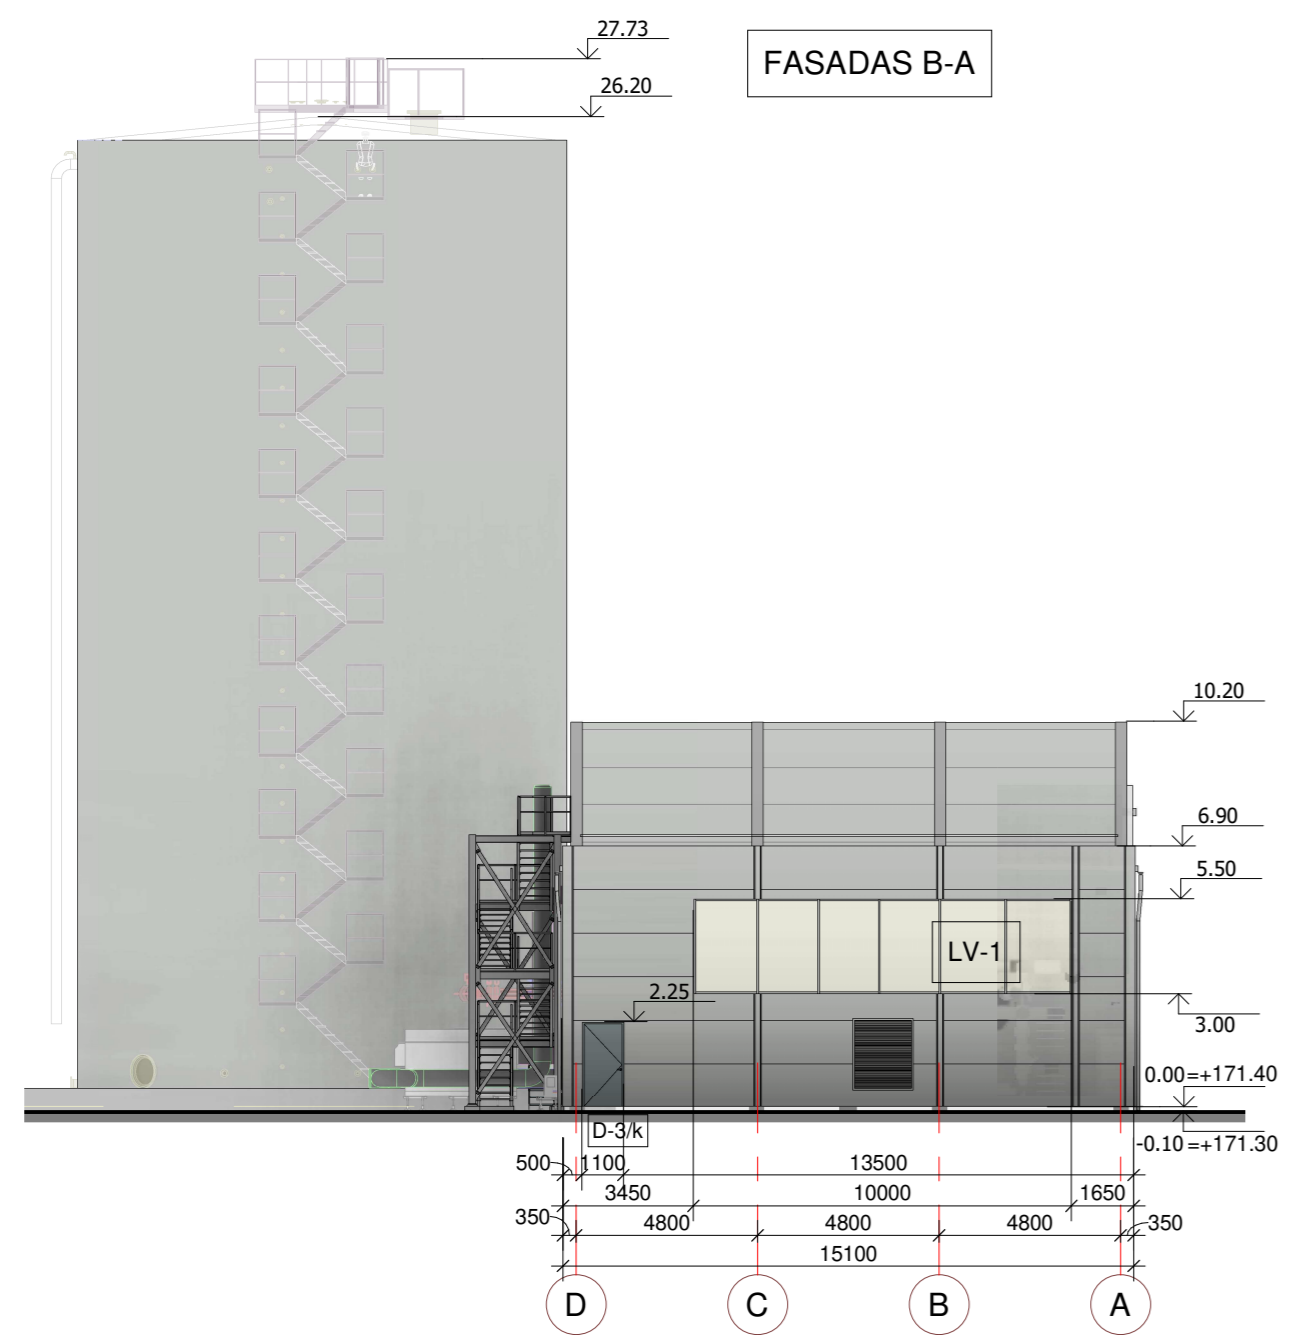
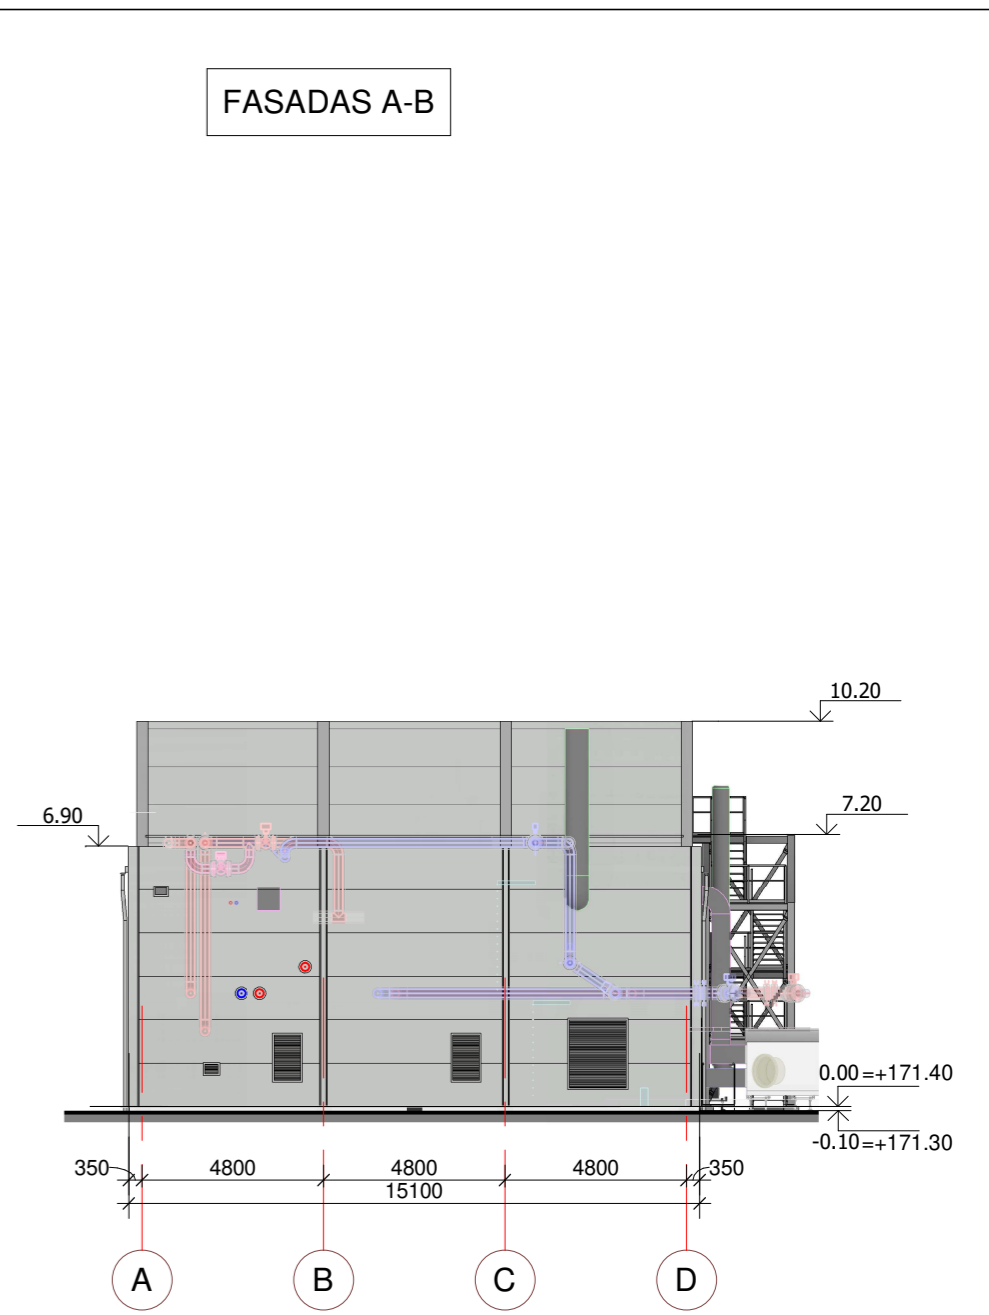
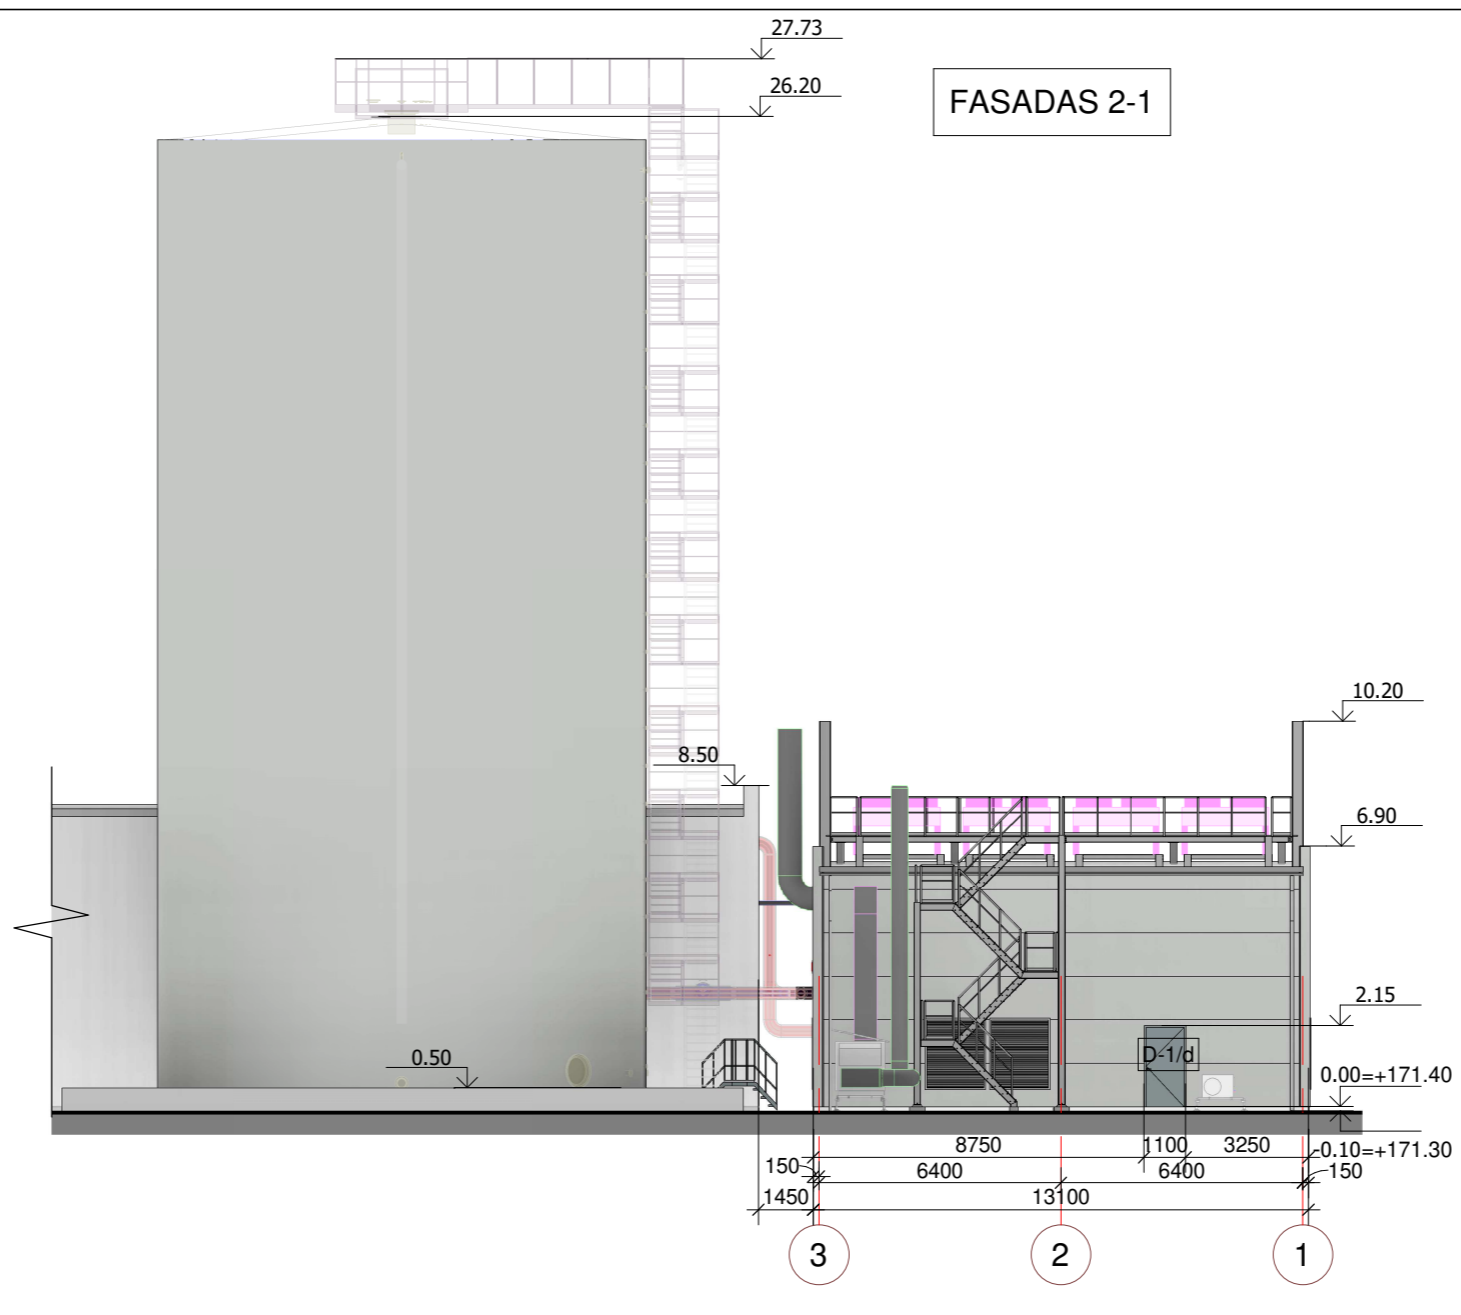
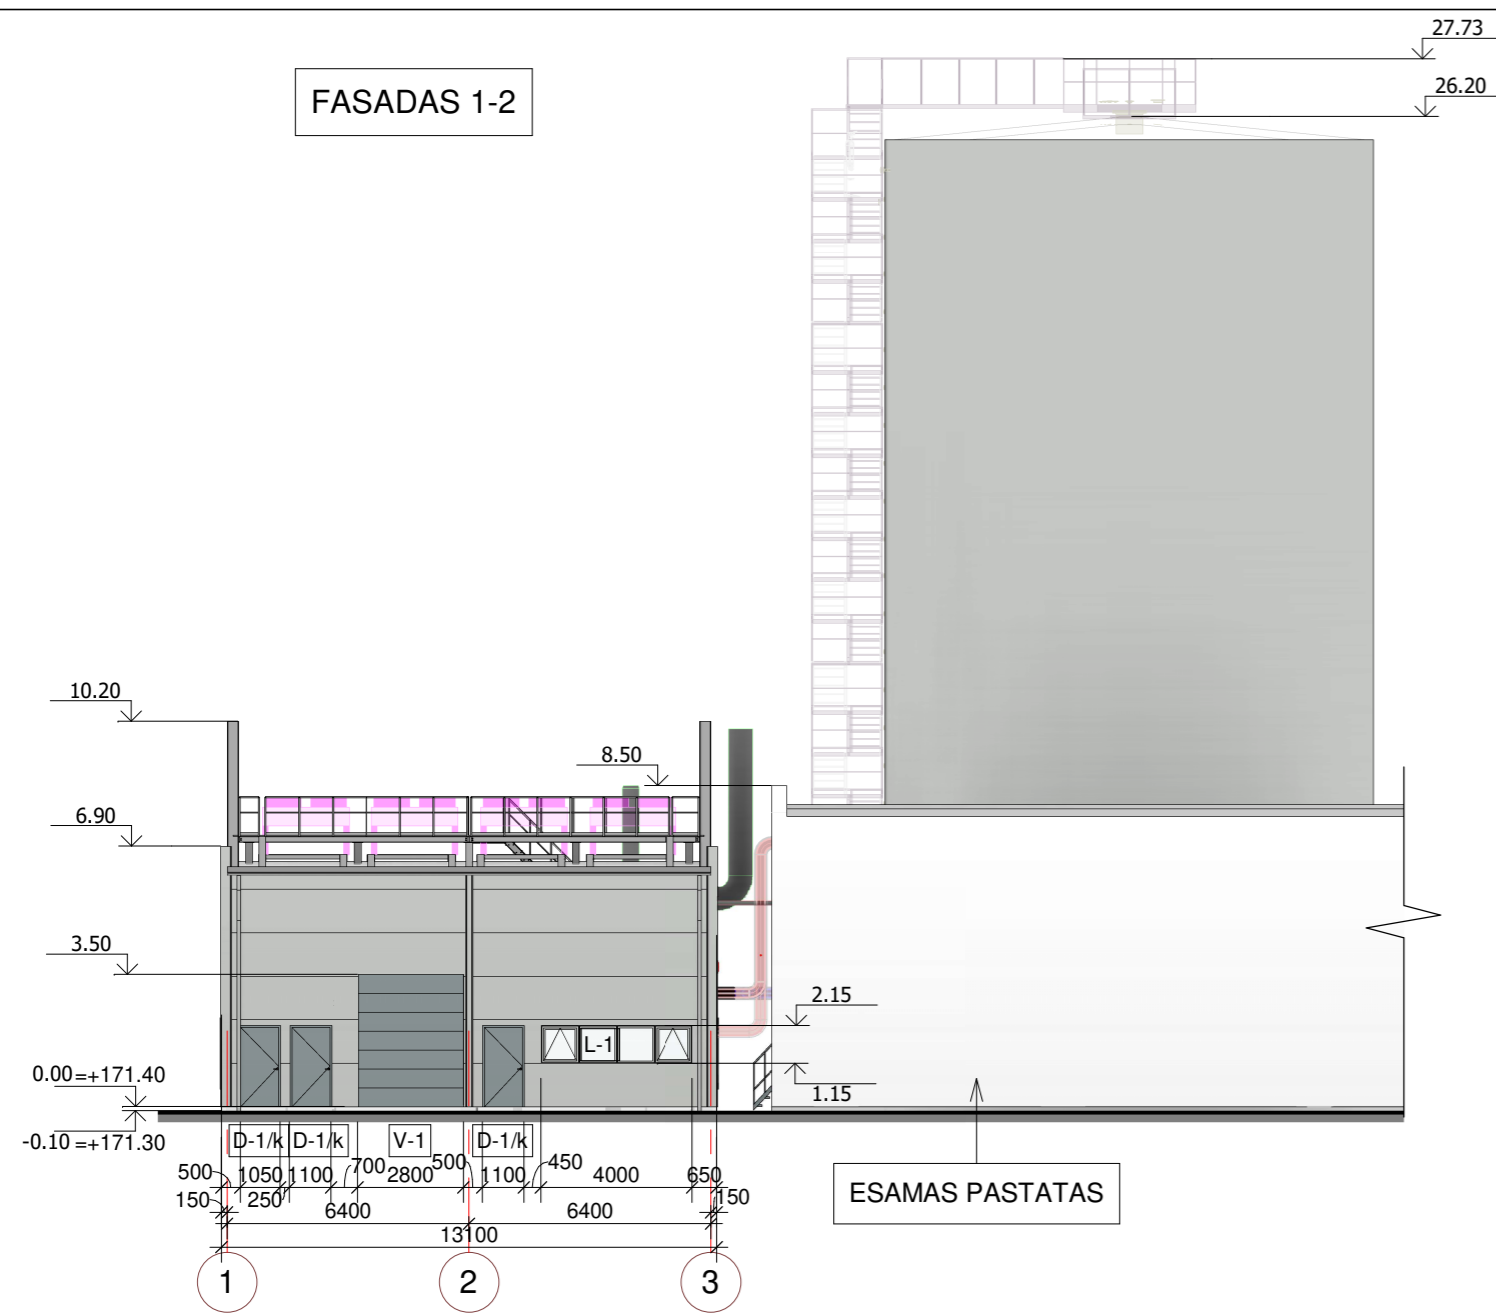
LIST OF THE PREMISES +0.00 m/ PATALPŲ EKSPLIKACIJA +0.00 m

PATALPOS NR.	PATALPOS PAVADINIMAS	PLOTAS [m²]	PATALPŲ KATEGORIJA PAGAL SPROGIMO IR GAISRO PAVOJŲ	PATALPŲ TEMPERATŪRA °C	PASTABOS
01	ŠILUMOS SIURBLIO PATALPA	112.40	Bsg		
02	EL. AUTOMATIKOS SKYDŲ PATALPA	19.32			
03	TERMOFIKACINIO VANDENS SIURBLINĖ	45.72	Dg		
04	VANDENTIEKIO ĮVADO PATALPA	3.88			
05	TAMBŪRAS	4.85			
		186.16			

0	2024-02	VISUOMENĖS INFORMAVIMUI	
LAIDA	ĮŠLEIDIMO DATA	LAIDOS STATUSAS. KEITIMO PRIEŽASTIS (JEI TAIKOMA)	
KVAL. PATV. DOK. NR.		STATINIO PROJEKTO PAVADINIMAS	
		KITOS PASKIRTIES PASTATO (SIURBLINĖS), GAMYKLOS G. 10, VILNIAUS M., STATYBOS PROJEKTAS	
A 1782	SPV	MINDAUGAS ZUMERIS	STATINIO NUMERIS IR PAVADINIMAS
A 1331	SPDV	GRETA KUČIKIENĖ	01- SIURBLINĖS PASTATAS
			DOKUMENTO PAVADINIMAS
			PIRMO AUKŠTO PLANAS
			M 1:100
It	STATYTOJAS IR (ARBA) UŽSAKOVAS	DOKUMENTO ŽYMUO	LAIDA
	AB "VILNIAUS ŠILUMOS TINKLAI"	23031S1TP-01-PP-SA_B-001	LAPAS LAPŲ
			1 1

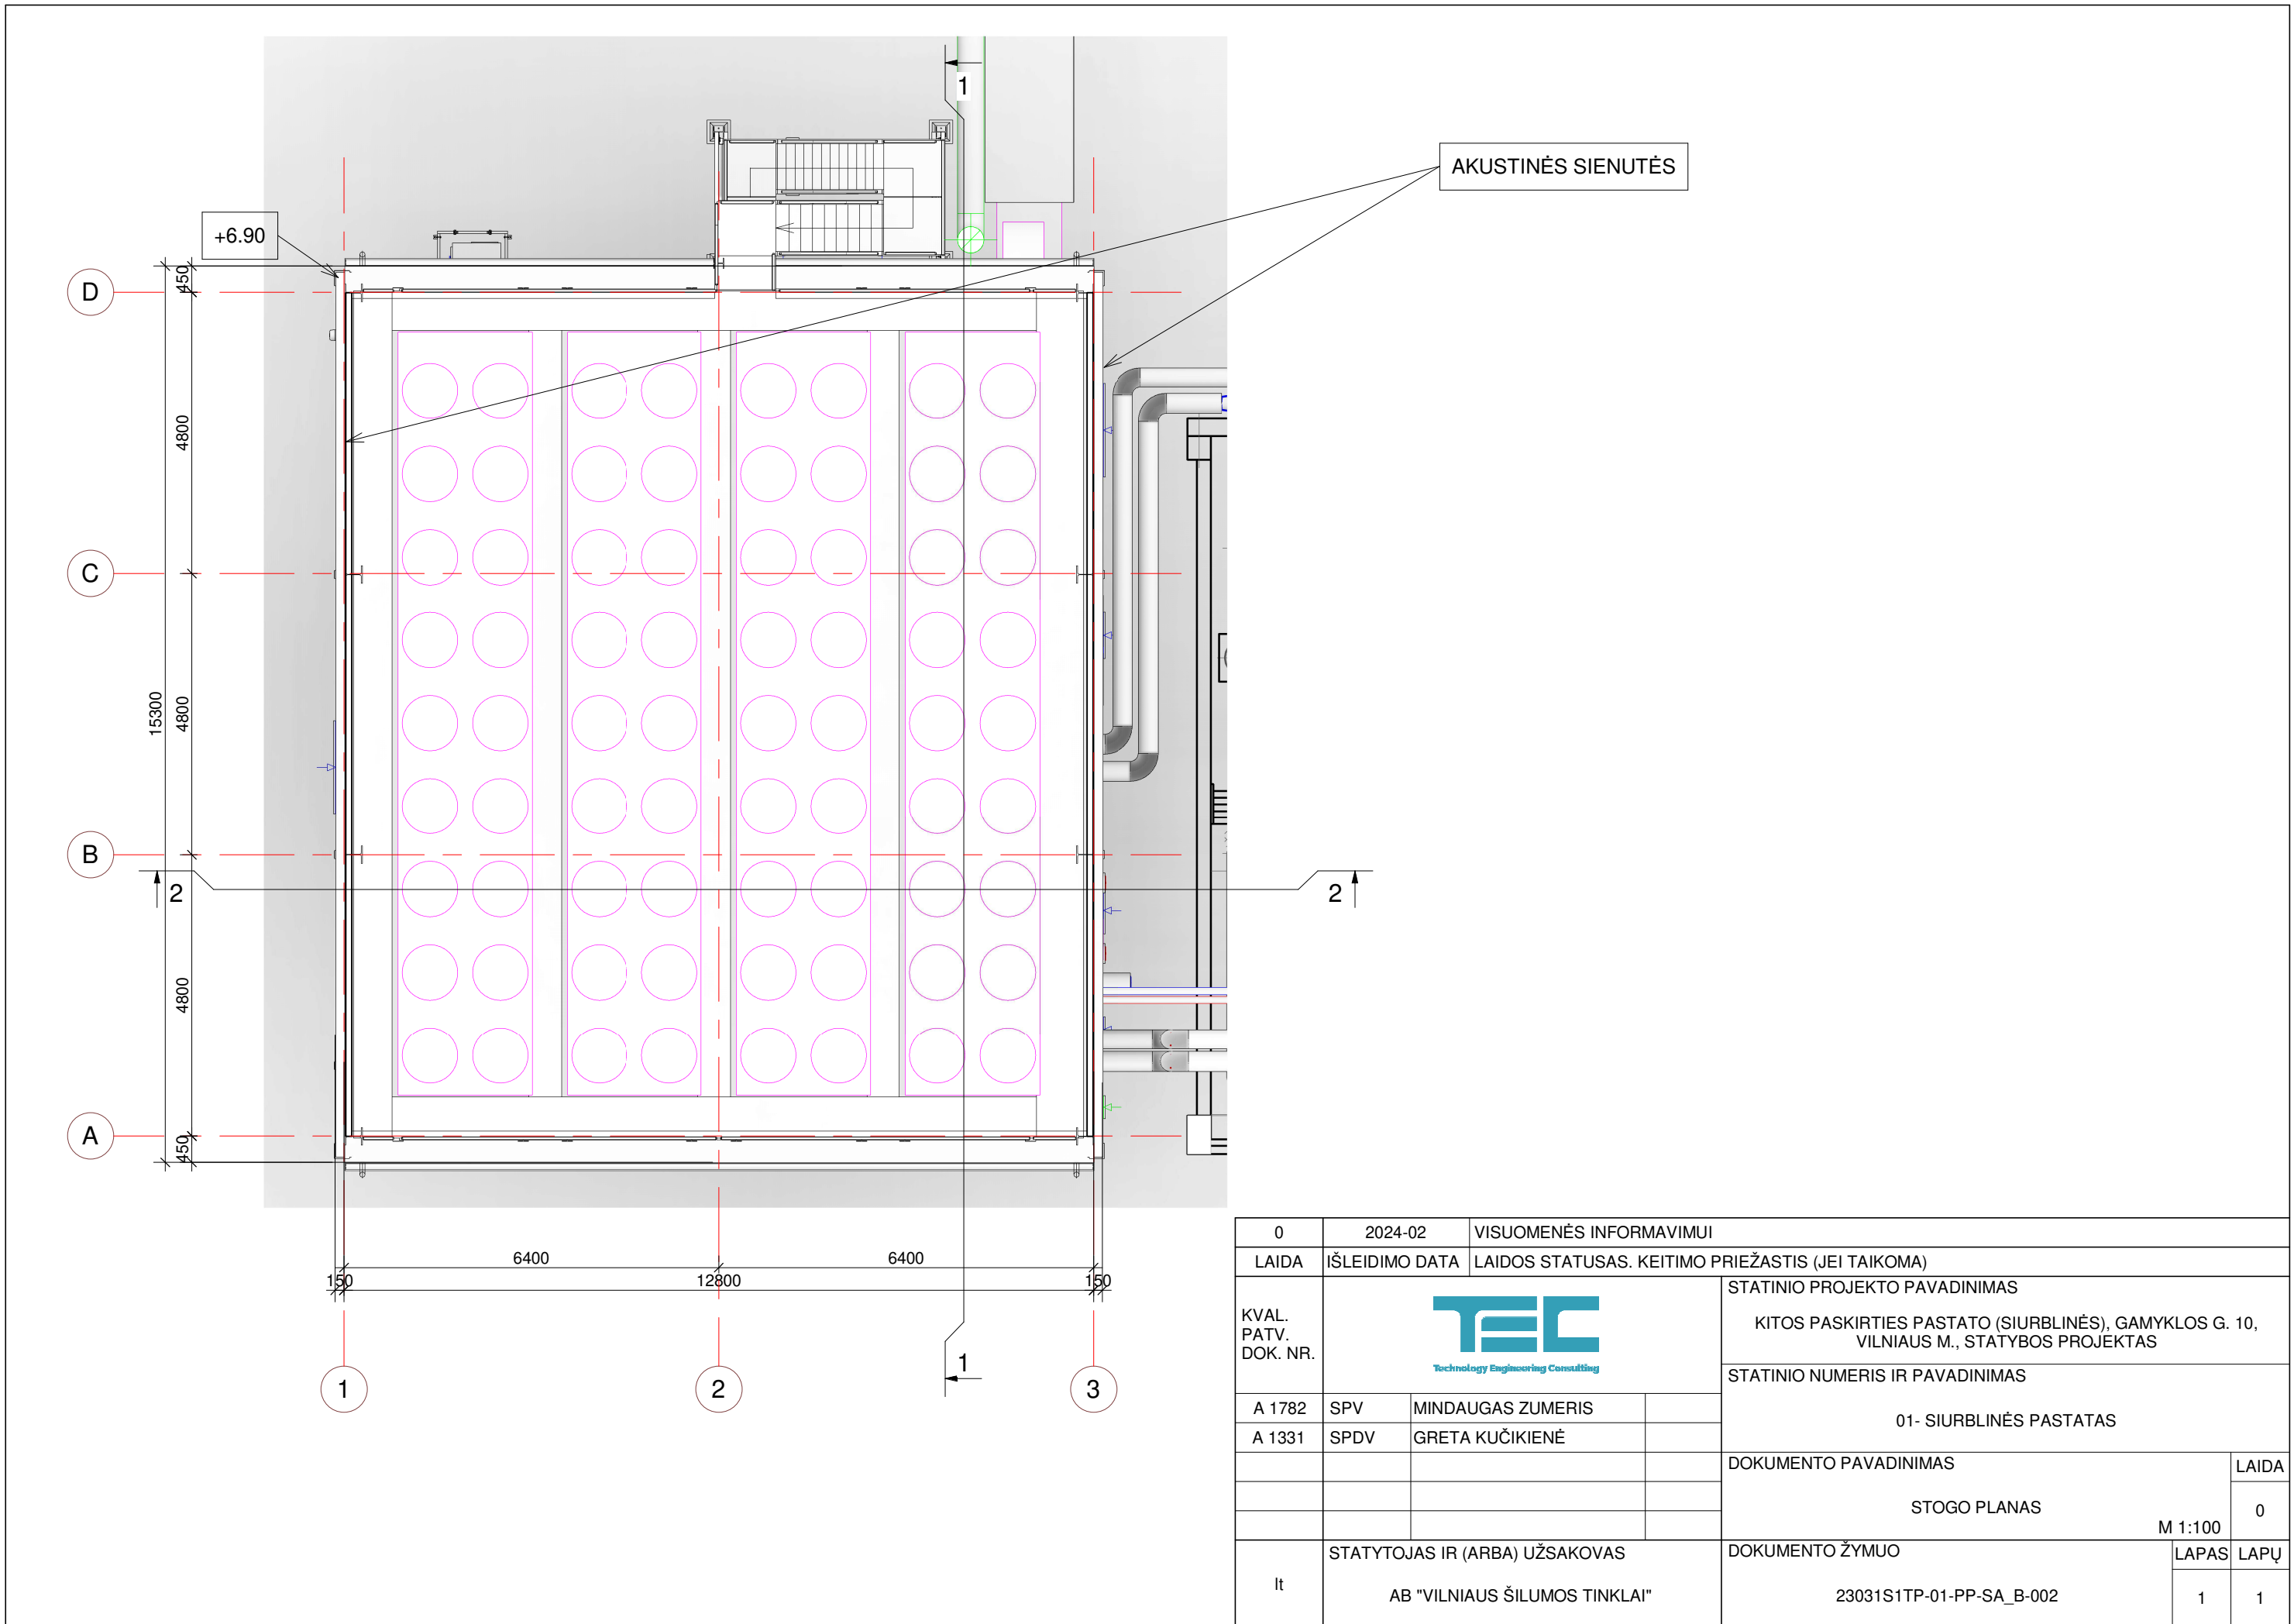

0	2024-02	VISUOMENĖS INFORMAVIMUI		
LAIDA	IŠLEIDIMO DATA	LAIDOS STATUSAS. KEITIMO PRIEŽASTIS (JEI TAIKOMA)		
KVAL. PATV. DOK. NR.			STATINIO PROJEKTO PAVADINIMAS	
			KITOS PASKIRTIES PASTATO (SIURBLINĖS), GAMYKLOS G. 10, VILNIAUS M., STATYBOS PROJEKTAS	
A 1782	SPV	MINDAUGAS ZUMERIS	STATINIO NUMERIS IR PAVADINIMAS	
A 1331	SPDV	GRETA KUČIKIENĖ	01- SIURBLINĖS PASTATAS	
			DOKUMENTO PAVADINIMAS	LAIDA
			STOGO PLANAS	0
				M 1:100
It	STATYTOJAS IR (ARBA) UŽSAKOVAS		DOKUMENTO ŽYMUO	LAPAS
	AB "VILNIAUS ŠILUMOS TINKLAI"		23031S1TP-01-PP-SA_B-002	LAPŲ
				1
				1



SUTARTINIS SPALVŲ ŽYMĖJIMAS	
	FASADŲ DAUGIASLUOKSNIŲ PLOKŠČIŲ IŠORĖS SPALVA - RAL 7035, VIDAUS - ŠV. PILKA, RAL 9010, BALTA
	LANGŲ, GROTELIŲ, LATAKŲ, LIETVAMZDŽIŲ SPALVA - RAL 7035, ŠV. PILKA
	DURŲ, VARTŲ, LAIPTŲ, TURĖKLŲ, METAL. KONSTRUKCIJŲ SPALVA - RAL 7001, T. PILKA
	AIKŠTELIŲ TURĖKLŲ SPALVA - RAL 1003, GELTONA

0	2024-02	VISUOMENĖS INFORMAVIMUI	
LAIDA	ĮŠLEIDIMO DATA	LAIDOS STATUSAS. KEITIMO PRIEŽASTIS (JEI TAIKOMA)	
KVAL. PATV. DOK. NR.		STATINIO PROJEKTO PAVADINIMAS	
		KITOS PASKIRTIES PASTATO (SIURBLINĖS), GAMYKLOS G. 10, VILNIAUS M., STATYBOS PROJEKTAS	
A 1782	SPV	MINDAUGAS ZUMERIS	STATINIO NUMERIS IR PAVADINIMAS
A 1331	SPDV	GRETA KUČIKIENĖ	
		01- SIURBLINĖS PASTATAS	
		DOKUMENTO PAVADINIMAS	
		FASADAI, PJŪVIAI	
		M 1:200	
It	STATYTOJAS IR (ARBA) UŽSAKOVAS		DOKUMENTO ŽYMUO
	AB "VILNIAUS ŠILUMOS TINKLAI"		
		23031S1TP-01-PP-SA_B-003	LAPAS LAPŲ
			1 1