



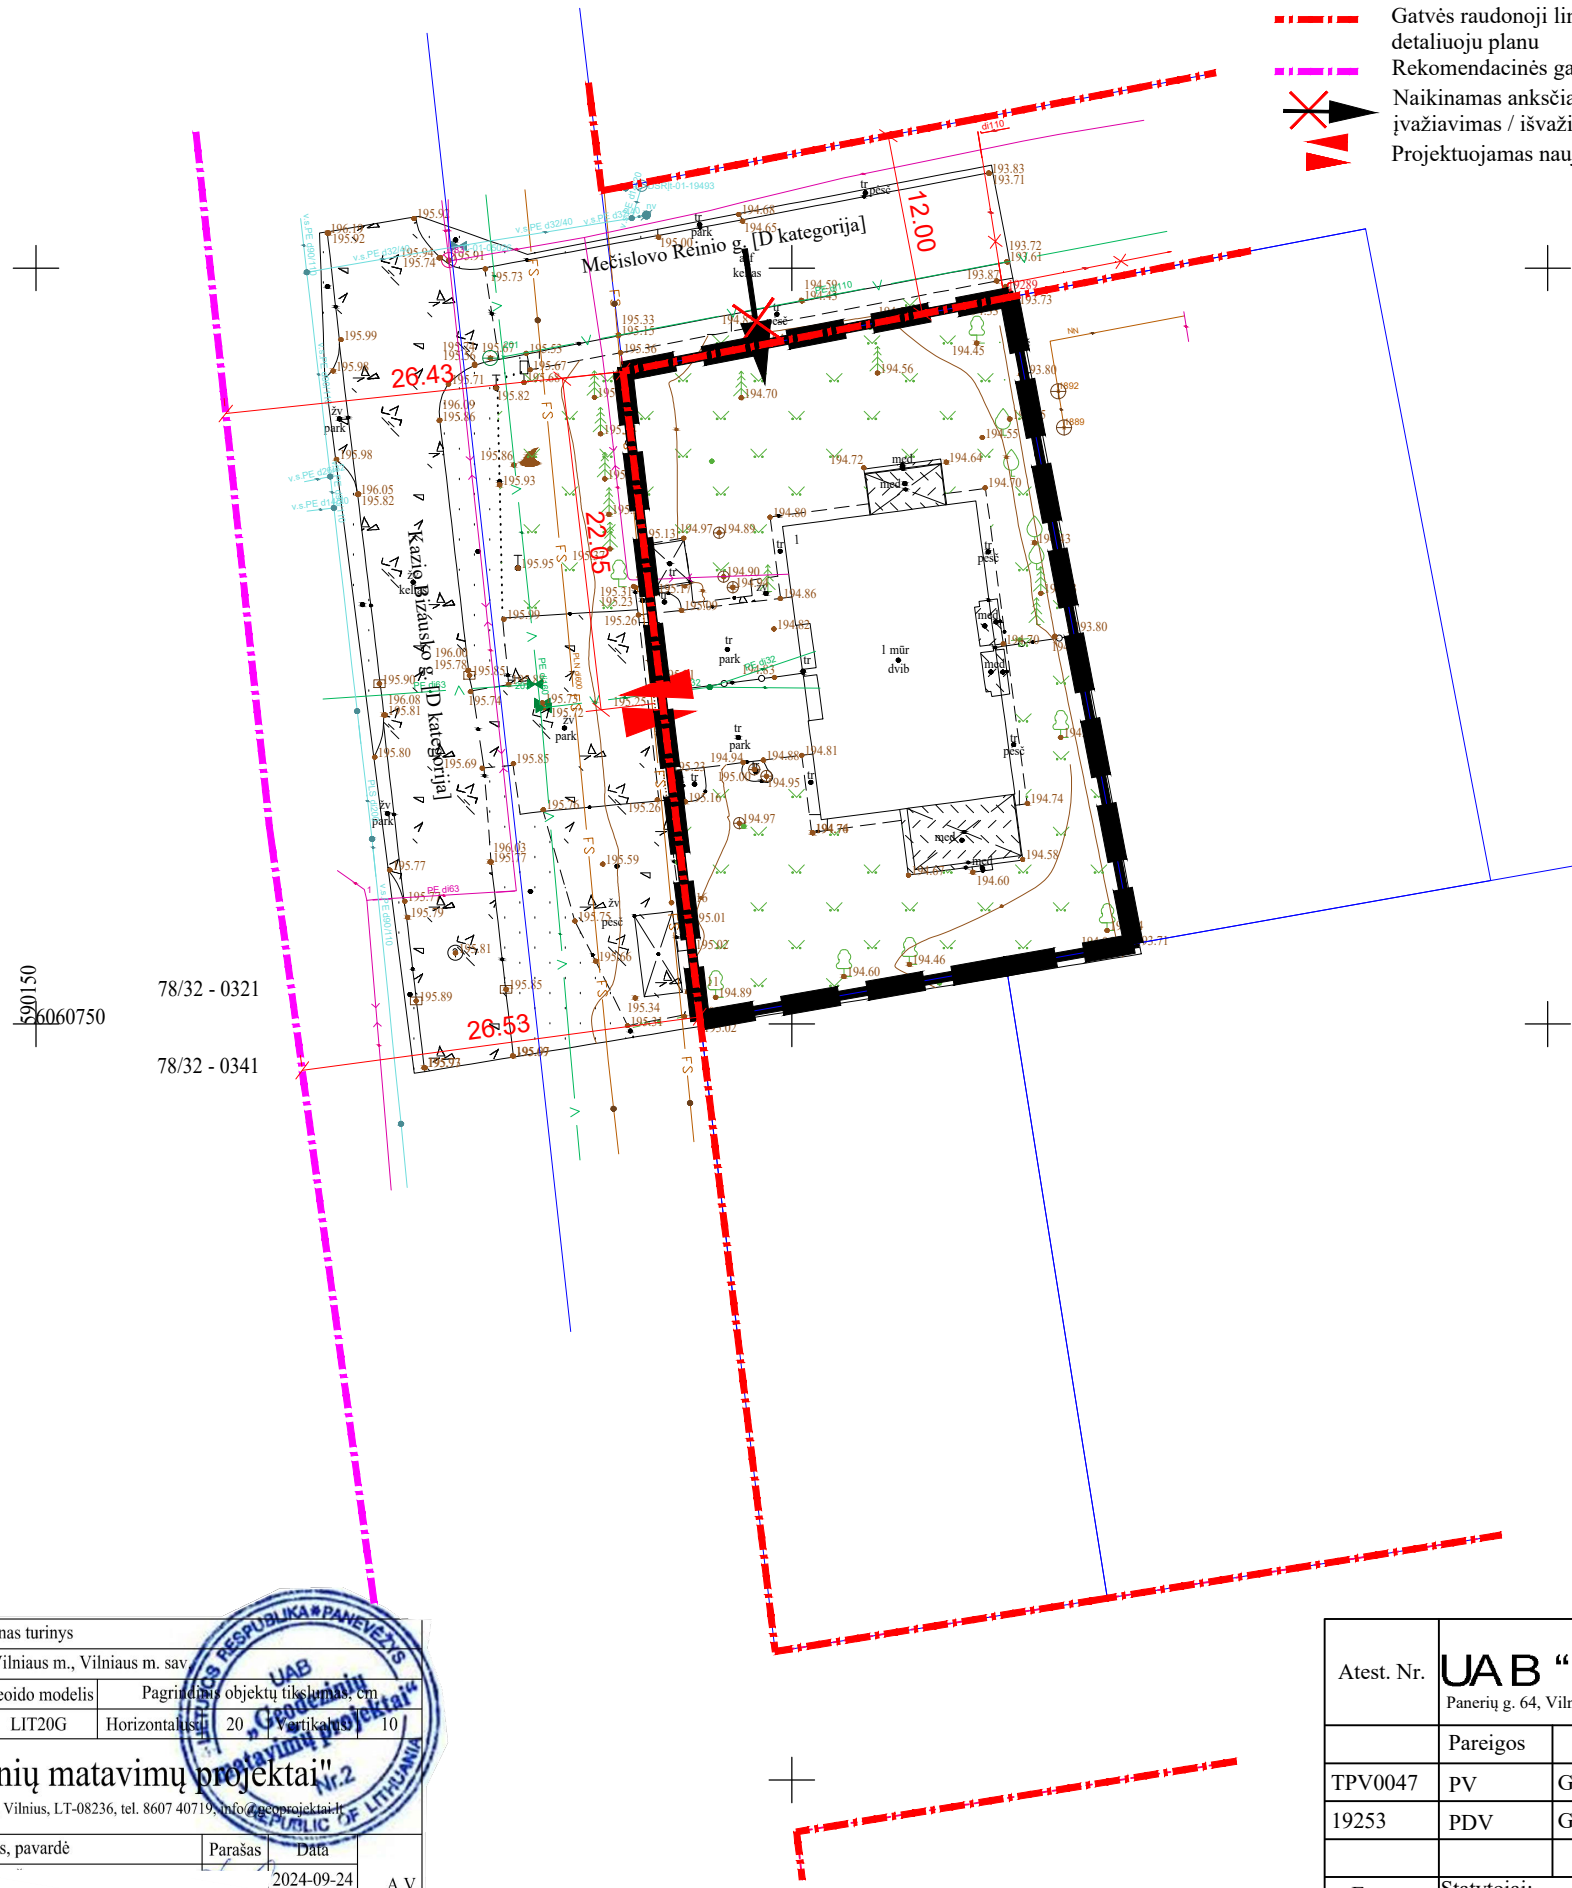

SUTARTINIAI ŽYMĖJIMAI

- Planuojamos teritorijos riba
- Planuojamo sklypo riba
- Gretimų sklypų ribos
- Gatvės raudonoji linija nustatyta patvirtintu detaliuoju planu
- Rekomendacinės gatvių raudonosios linijos
- Naikinamas anksčiau detaliuoju planu suplanuotas įvažiavimas / išvažiavimas
- Projektuojamas naujas įvažiavimas / išvažiavimas

IŠTRAUKA IŠ DETALIOJO PLANO BRĖŽINIO

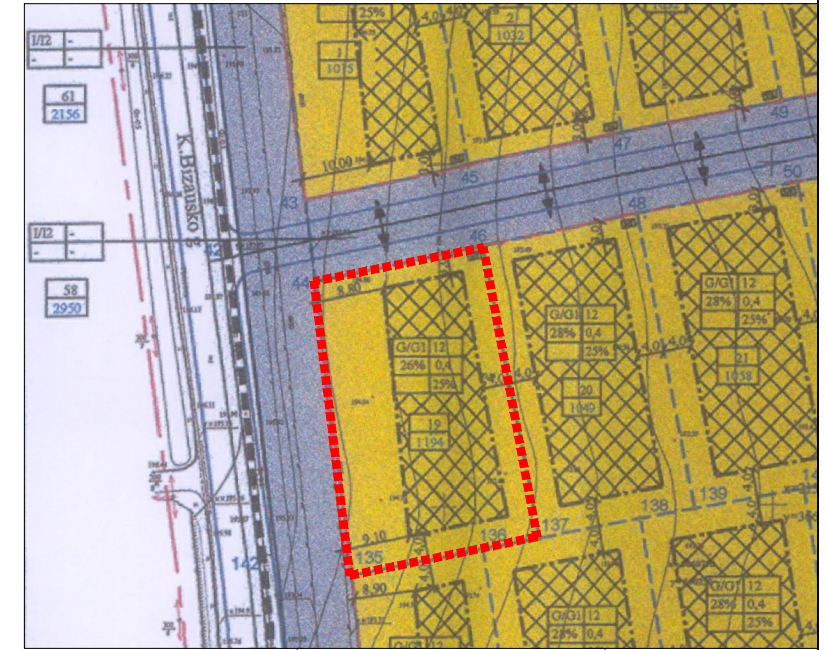

890150
6060750
78/32 - 0321
78/32 - 0341

PASTABOS:

1. Sklypas suformuotas 2014-04-02 d. Vilniaus miesto savivaldybės tarybos sprendimu "Dėl sklypo Džiaugsmo g. 109 ir sklypo (kadastro Nr. 0101/0157:247) Grigaičių kaime detaliuoju plano tvirtinimo" Nr. 1-1757.
2. Sklypo privalomieji teritorijos naudojimo reglamentai - nekeičiami.
3. Šiuo projektu koreguojamos susisiekimo komunikacijos - įvažiavimo / išvažiavimo vieta.
4. Įgyvendinant detaliuoju plano sprendinius, turi būti pakeistas žemės sklypo adresas, kadangi įvažiavimas / išvažiavimas planuojamas iš K. Bizausko g.

Plano tipas: Topografinis planas - pilnas turinys			
Objekto adresas: Mečislovo Reinio g. 1, Vilniaus m., Vilniaus m. sav.			
Aukščių sistema	Koordinacių sistema	Geoido modelis	Pagrindinis objektų tikslumas, cm
LAS07	LKS-94	LIT20G	Horizontalus 20 Vertikalus 10
UAB "Geodezinių matavimų projektai"			
Im.k. 304080356, J. Galvydžio g. 5-107, Vilnius, LT-08236, tel. 8607 40719, info@geoprojektai.lt			
Kv. paž. Nr.	Vardas, pavardė	Parašas	Data
IGKV-1730			2024-09-24 A.V.
Užsakovas: Privatus asmuo		Mastelis	Lapo Nr. Lapų sk.
		1:500	1 1

Atest. Nr.	UAB "MEIRISTA" Panerių g. 64, Vilnius, tel. 869947231, el. p. meiristaub@gmail.com		
	Pareigos	V. Pavardė	Parašas
TPV0047	PV	G. Meidutė	2024-11
19253	PDV	G. Meidutė	2024-11
Etapas	Statytojai:		
DPK	fiziniai asmenys		

SKLYPO DŽIAUGSMO G. 109 IR SKLYPO (KAD. NR. 0101/0157:247) GRIGAIČIŲ KAIME DETALIOJO PLANO SUSISIEKIMO KOMUNIKACIJŲ KOREGAVIMAS ŽEMĖS SKLYPE NR. 19, ESANČIAME M.REINIO G. 1, VILNIUJE			
BRĖŽINYS SU KOREGUOJAMOMIS SUSISIEKIMO KOMUNIKACIJOMIS (ĮVAŽIAVIMO / IŠVAŽIAVIMO IŠ SKLYPO VIETA) M 1:500			Laida
597-DPK-2024			Lapas Lapų
			1 1