


IŠTRAUKA IŠ PATVIRTINTO DETALIOJO PLANO

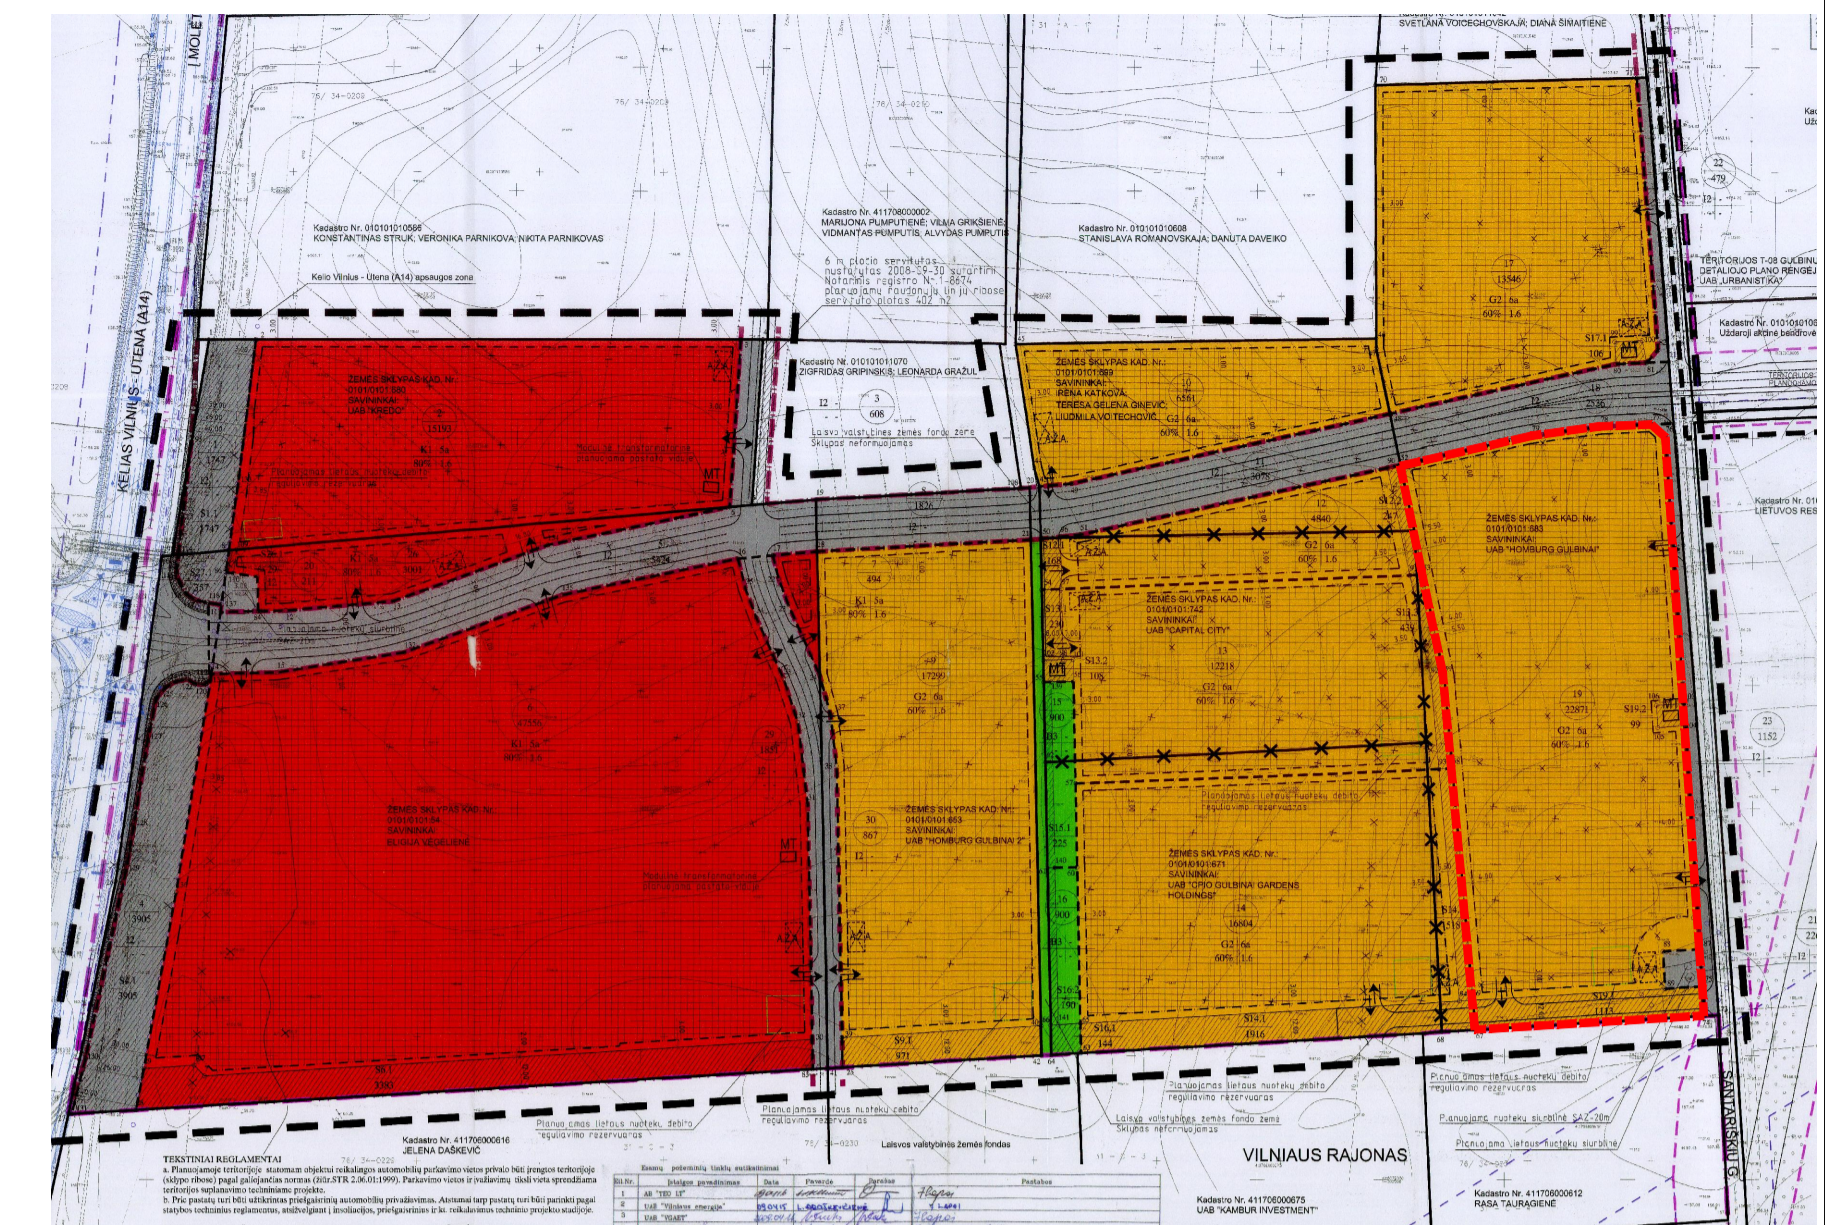

SUTARTINIAI ŽYMĖJIMAI

- Esamo sklypo riba
- Gretimų sklypų ribos
- Statybos riba, pagal patvirtintą detalųjį planą
- Statybos zona, pagal patvirtintą detalųjį planą
- Naikinama statybos riba, pagal patvirtintą det. planą
- Padidinama (naujai nustatoma) statybos riba
- Padidinama (naujai nustatoma) statybos zona
- Naikinama anksčiau suplanuota statybos zona
- DP metu suplanuotas įvažiavimas - išvažiavimas
- Naikinamas įvažiavimas - išvažiavimas iš sklypą
- Projektuojamas naujas įvažiavimas į sklypą
- Gatvių raudonosios linijos
- Anksčiau suprojektuotas servitutas
- Naikinama transformatorinės vieta ir servitutas Nr. S19.2
- Naujai projektuojamas servitutas S1p ir S2p
- Naikinamas lietaus nuotekų debito reguliavimo rezervuaras
- Projektuojamas lietaus nuotekų debito reguliavimo rezervuaras
- Naikinama antrinių žaliavų aikštelė
- Projektuojama antrinių žaliavų aikštelė
- Naikinama nuotekų siurblinė ir apsaugos zona (20 m)
- Naikinama lietaus nuotekų siurblinė

PASTABOS:

1. Sklypai suformuoti 2010-04-28 d. Vilniaus miesto savivaldybės tarybos sprendimu "Dėl 22,6 ha teritorijos prie buvusio Didžiųjų Gulbių kaimo detaliojo plano tvirtinimo" Nr. 1-1522.
2. Sklypų privalomieji teritorijos naudojimo reglamentai (žemės naudojimo būdas, leistinas pastatų aukštis, aukštų skaičius, užstatymo tankis, užstatymo intensyvumas, priklausomųjų želdynų norma) - nekeičiami.
3. Sklype Nr. 19, esančiame Santariškių g. 84 (kad. Nr. 0101/0101:1279), koreguojama statinių statybos riba, statybos zona, įvažiavimų išvažiavimų vietos, inžinerinių įrenginių vietos, naikinamas servitutas S19.2, naikinama buitinių nuotekų apsaugos zona, projektuojamas servitutas S1p.
4. Sklype Nr. 21, esančiame Santariškių g. (kad. Nr. 0101/0101:1280), naikinama buitinių nuotekų siurblinė vieta ir jos apsaugos zona bei naikinama lietaus nuotekų siurblinė, projektuojamas servitutas S2p.

Projektojamų servitūtų kampų pažymėjimas	Projektuojamų servitūtų kampų koordinatės	
	X	Y
1	6072143.11	582628.90
2	6072128.15	582629.91
3	6072127.24	582614.84
4	6072142.22	582613.94
5	6072128.49	582614.76
6	6072123.85	582531.10
7	6072122.61	582537.21

Atest. Nr.	UAB "MEIRISTA" Ponerių g. 64, Vilnius, tel. 869947231, el. p. meirista@meirista.lt			22.6 ha teritorijos prie buvusio Didžiųjų Gulbių kaimo detaliojo plano koregavimas žemės sklypuose Nr. 19 ir Nr. 21
TPV0047	Pareigos	V. Pavardė	Parašas	Data
19253	PDV	G. Meidutė		2022-09
		G. Meidutė		2022-09
BRĖŽINYS SU KOREGUOJAMAIŠ STATINIŲ STATYBOS RIBA, STATYBOS ZONA, ĮVAŽIAVIMAIŠ IŠVAŽIAVIMAIŠ, INŽINERINIŲ ĮRENGINIŲ ĮSĖSTYMU, NAIKINAMU SERVITUTU. M1:500				
Etapas	Planavimo iniciatoriai:			Lapas
DPK	Juridiniai asmenys			Lapų
			555-DPK-2023	1 1