



**VILNIAUS MIESTO SAVIVALDYBĖS
ADMINISTRACIJOS DIREKTORIUS**

**ĮSAKYMAS
DĖL SKLYPO (KADASTRO NR. 0101/0158:620) NEMĖŽIO KAIME DETALIOJO PLANO
SPRENDINIŲ KOREGAVIMO SKLYPE ŠVEICARŲ G. 8 (KADASTRO NR.
0101/0158:990) TVIRTINIMO**


2024 m. birželio d. Nr.
Vilnius

Vadovaudamasis Lietuvos Respublikos vietos savivaldos įstatymo 27 straipsnio 4 dalimi, Lietuvos Respublikos teritorijų planavimo įstatymo 27 straipsnio 4 dalimi, 28 straipsnio 9 dalimi, Lietuvos Respublikos aplinkos ministro 2014 m. sausio 2 d. įsakymu Nr. D1-8 „Dėl Kompleksinio teritorijų planavimo dokumentų rengimo taisyklių patvirtinimo“ patvirtintų Kompleksinio teritorijų planavimo dokumentų rengimo taisyklių 323.1 papunkčiu ir Vilniaus miesto savivaldybės mero 2024 m. sausio 4 d. potvarkio Nr. 955-30/24 „Dėl Vilniaus miesto savivaldybės administracijos direktoriaus įgaliojimo“ 1.1.2 papunkčiu,

t v i r t i n u Vilniaus miesto savivaldybės administracijos direktoriaus 2013 m. rugpjūčio 7 d. įsakymu Nr. 30-1825 „Dėl sklypo (kadastro Nr. 0101/0158:620) Nemėžio kaime detaliojo plano tvirtinimo“ patvirtinto detaliojo plano (registro Nr. T00069458) sprendinių koregavimą žemės sklype Šveicarų g. 8 (kadastro Nr. 0101/0158:990), kuriuo pakeičiama detaliuoju planu nustatyta statybos zona, riba ir susisiekimo komunikacijų išdėstymo principai pagal sklypo planą (pridedama), kuriam pritarė Teritorijų planavimo komisija.

Administracijos direktorius


Adomas Bužinskas

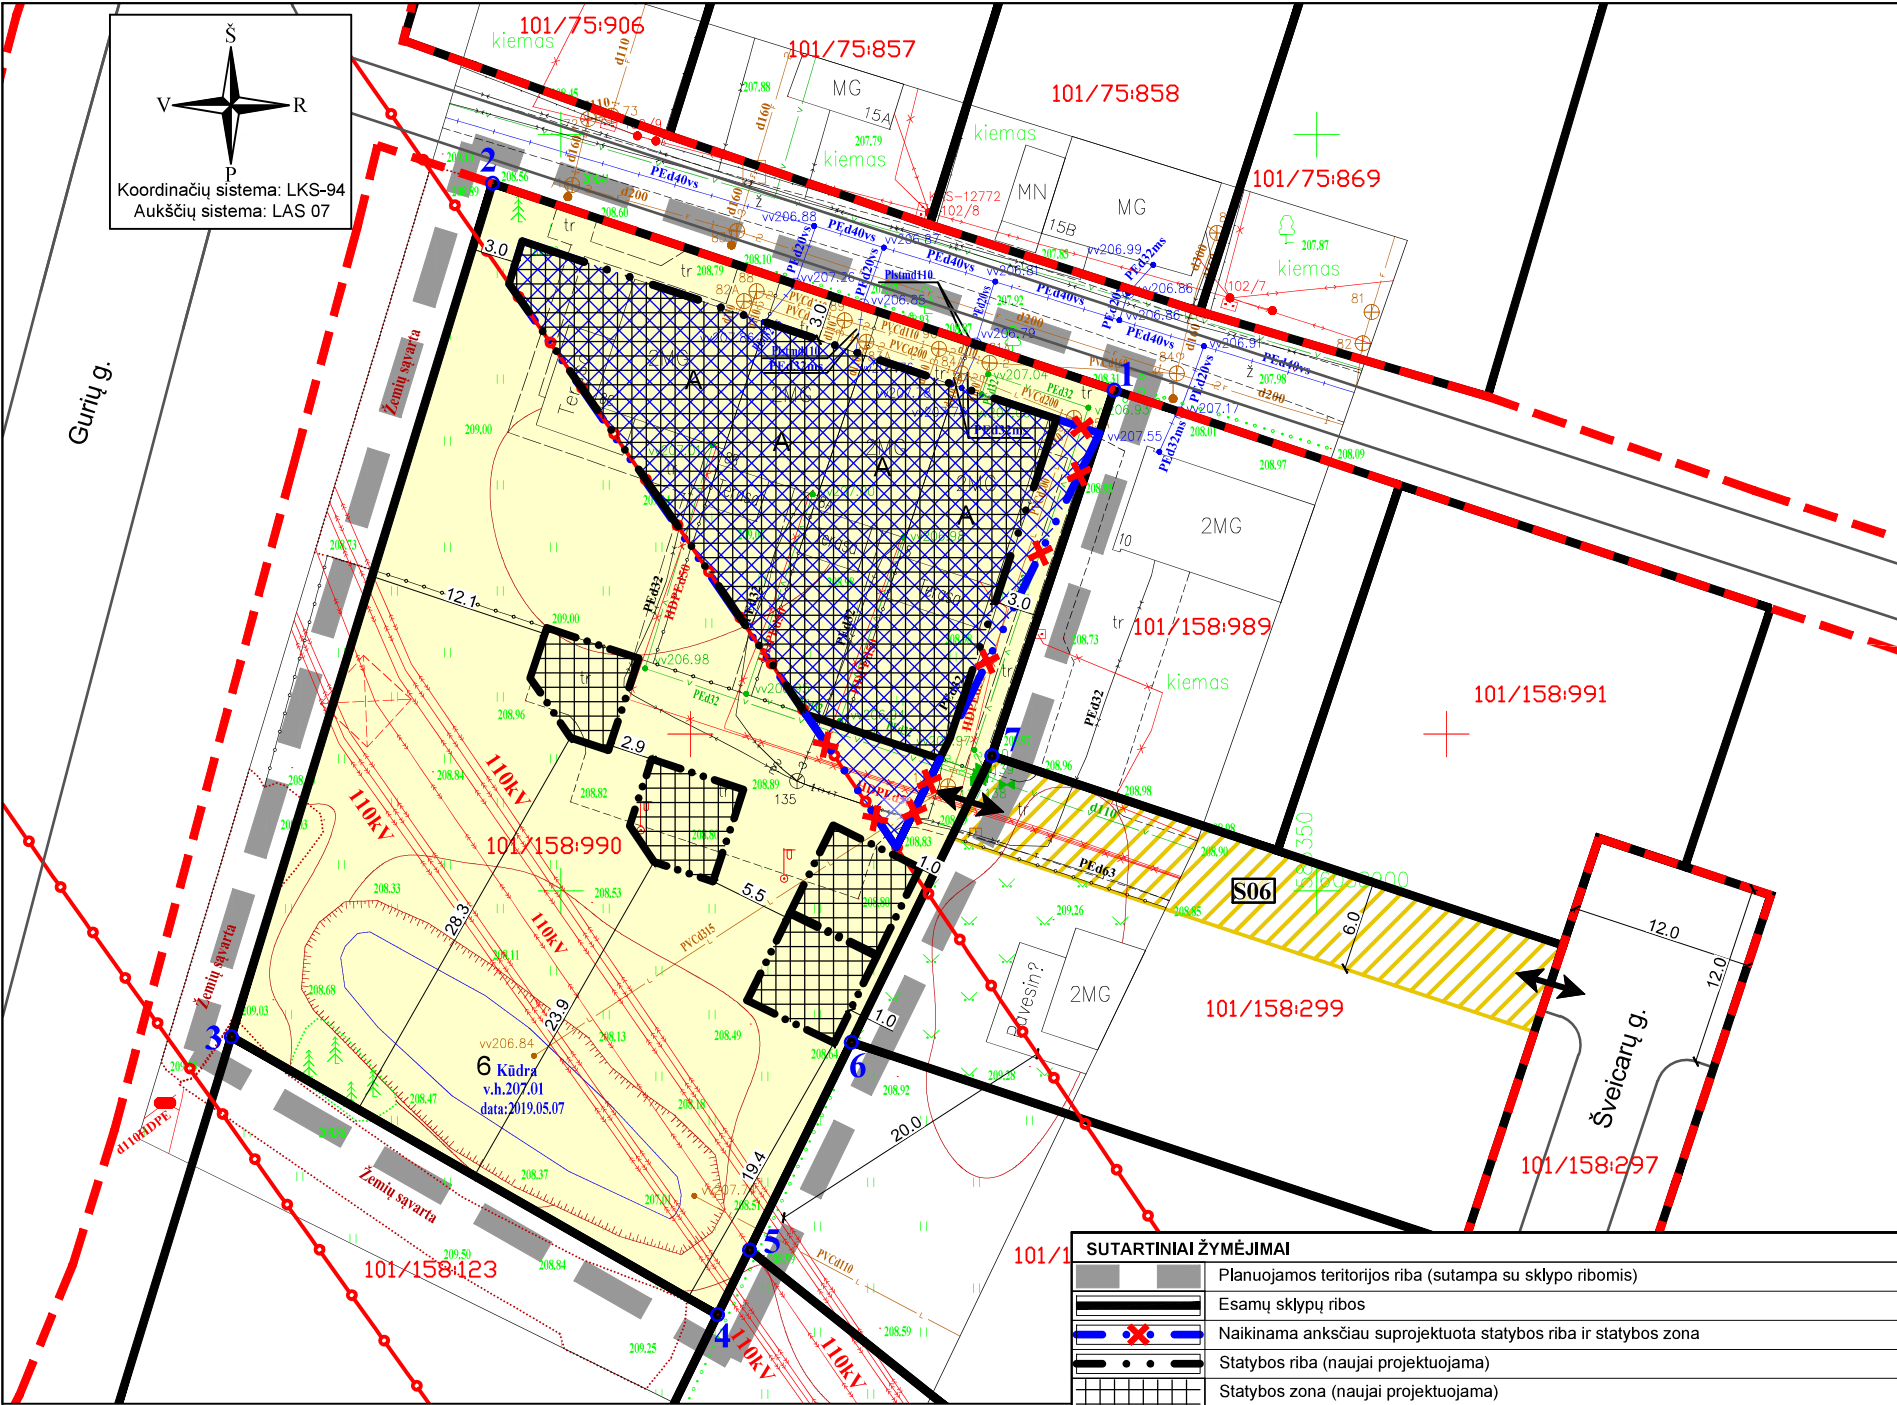

Pastaba:
1. Planuojamoje užstatymo zonoje, kuri patenka į Litgrid apsaugos zoną, galima tik pagalbinių ūkio pastatų (garažų) statyba.

SUTARTINIAI ŽYMĖJIMAI	
	Planuojamos teritorijos riba (sutampa su sklypo ribomis)
	Esamų sklypų ribos
	Naikinama anksčiau suprojektuota statybos riba ir statybos zona
	Statybos riba (naujai projektuojama)
	Statybos zona (naujai projektuojama)
	Statybos zona (anksčiau suprojektuota)
	Kitos paskirties žemė, vienbučių ir dvibučių gyvenamųjų pastatų teritorijos (G1)
	Elektros linijų apsaugos zonos, 20 m
	Gatvių raudonosios linijos
	Esamų servitutų ribos (zona)
	Įvažiavimas - išvažiavimas
	Esamas pastatas

IŠTRAUKA IŠ SKLYPO (KAD. NR. 0101/0158:620) NEMĖŽIO KAIME DETALIOJO PLANO, PATVIRTINTO VILNIAUS MIESTO SAVIVALDYBĖS ADMINISTRACIJOS DIREKTORIAUS 2013-08-07 ĮSAKYMU NR. 30-1825 (TPD REGISTRACIJOS NR. T00069458):

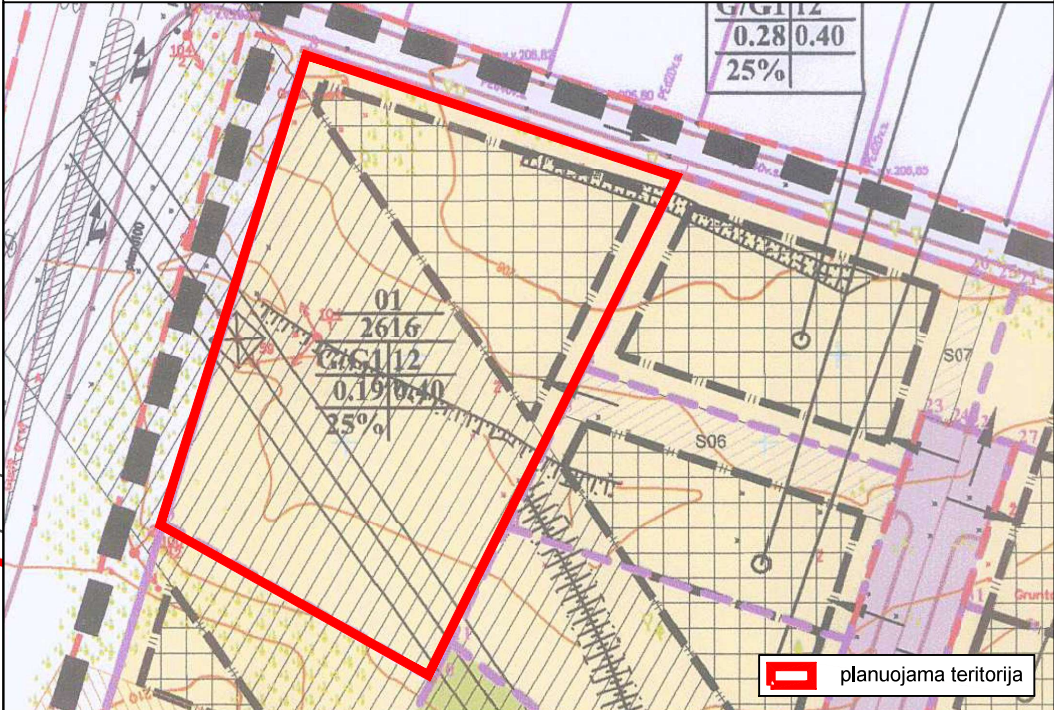

Registruoti servitutai			
Servituto Nr.	Kodas	Servituto rūšis	Plotas, m²
S06	114	Kelio servitutas - teisė važiuoti transporto priemonėmis, naudotis pėsčiųjų taku, varyti galvijus (viešpataujantis daiktas).	241
S06	218	Servitutas - teisė tiesti, aptarnauti, naudoti požemines, antžemines komunikacijas (viešpataujantis daiktas).	241

Esamos požeminės komunikacijos sutikslintos:			
1	Stambaus mastelio topografinių planų derinimo su inžinerinius tinklus eksploatuojančiomis organizacijomis viešoje elektroninėje paslaugoje (TOPD) topografinio plano teritorijai suteiktas unikalus numeris ir data.	Data	Suteiktas unikalus Nr.
		2019-07-23	13:19:6592

1 SKLYPAS			1 SKLYPAS	
Nr.	X	Y	Atkarpa	Ilgis
1	6058933.11	586336.58	1-2	43.31
2	6058946.77	586295.48	2-3	59.01
3	6058890.35	586278.20	3-4	37.05
4	6058871.97	586310.37	4-5	4.78
5	6058876.26	586312.47	5-6	15.30
6	6058889.99	586319.21	6-7	21.10
7	6058908.94	586328.50	1-7	25.48

UAB „Regroup projektavimas“				SKLYPO (KAD. NR. 0101/0158:620) NEMĖŽIO KAIME DETALIOJO PLANO STATINIŲ STATYBOS ZONOS IR STATYBOS RIBŲ KOREGAVIMAS SKLYPE ŠVEICARŲ G. 8				
	Direktorius	T.M		ESAMOS SITUACIJOS PLANAS SU KOREGUOJAMAIŠ SPRENDINIAIS			Laida	
A1903	PV	P.K					0	
BK021002	Arch.	J.S.					Mastelis	
							1:500	
Etapas	Iniciatorius (-ai):			DP-02-SVE8			Lapas	Lapų
DP	Juridinis asmuo						1	1

DETALŪS METADUOMENYS	
Dokumento sudarytojas (-ai)	Vilniaus miesto savivaldybė 188710061, Konstitucijos pr. 3, LT-09601, Vilnius
Dokumento pavadinimas (antraštė)	DĖL SKLYPO (KADASTRO NR. 0101/0158:620) NEMĖŽIO KAIME DETALIOJO PLANO SPRENDINIŲ KOREGAVIMO SKLYPE ŠVEICARŲ G. 8 (KADASTRO NR. 0101/0158:990) TVIRTINIMO
Dokumento registracijos data ir numeris	2024-06-19 Nr. 30-1663/24
Dokumento gavimo data ir dokumento gavimo registracijos numeris	–
Dokumento specifikacijos identifikavimo žymuo	ADOC-V1.0
Parašo paskirtis	Pasirašymas
Parašą sukūrusio asmens vardas, pavardė ir pareigos	Adomas Bužinskas, Administracijos direktorius, Administracijos direktorius
Sertifikatas išduotas	ADOMAS BUŽINSKAS, Vilniaus miesto savivaldybės administracija LT
Parašo sukūrimo data ir laikas	2024-06-19 17:36:27 (GMT+03:00)
Parašo formatas	XAdES-T
Laiko žymoje nurodytas laikas	2024-06-19 17:36:32 (GMT+03:00)
Informacija apie sertifikavimo paslaugų teikėją	ADIC CA-B, Asmens dokumentu israsymo centras prie LR VRM LT
Sertifikato galiojimo laikas	2023-05-22 10:24:23 – 2026-05-21 10:24:23
Informacija apie būdus, naudotus metaduomenų vientisumui užtikrinti	"Registravimas" paskirties metaduomenų vientisumas užtikrintas naudojant "RCSC IssuingCA, VI Registru centras - i.k. 124110246 LT" išduotą sertifikatą "Dokumentų valdymo sistema Avilys, Vilniaus miesto savivaldybės administracija, i.k. 188710061 LT", sertifikatas galioja nuo 2021-12-20 09:38:49 iki 2024-12-19 09:38:49
Pagrindinio dokumento priedų skaičius	1
Pagrindinio dokumento pridedamų dokumentų skaičius	–
Priedamo dokumento sudarytojas (-ai)	–
Priedamo dokumento pavadinimas (antraštė)	–
Priedamo dokumento registracijos data ir numeris	–
Programinės įrangos, kuria naudojantis sudarytas elektroninis dokumentas, pavadinimas	Dokumentų valdymo sistema „Avilys“, versija 3.5.74.2
Informacija apie elektroninio dokumento ir elektroninio (-ių) parašo (-ų) tikrinimą (tikrinimo data)	Atitinka specifikacijos keliamus reikalavimus. Visi dokumente esantys elektroniniai parašai galioja (2024-06-19 17:45:45)
Paieškos nuoroda	–
Papildomi metaduomenys	Nuorašą suformavo 2024-06-19 17:45:45 Dokumentų valdymo sistema „Avilys“