
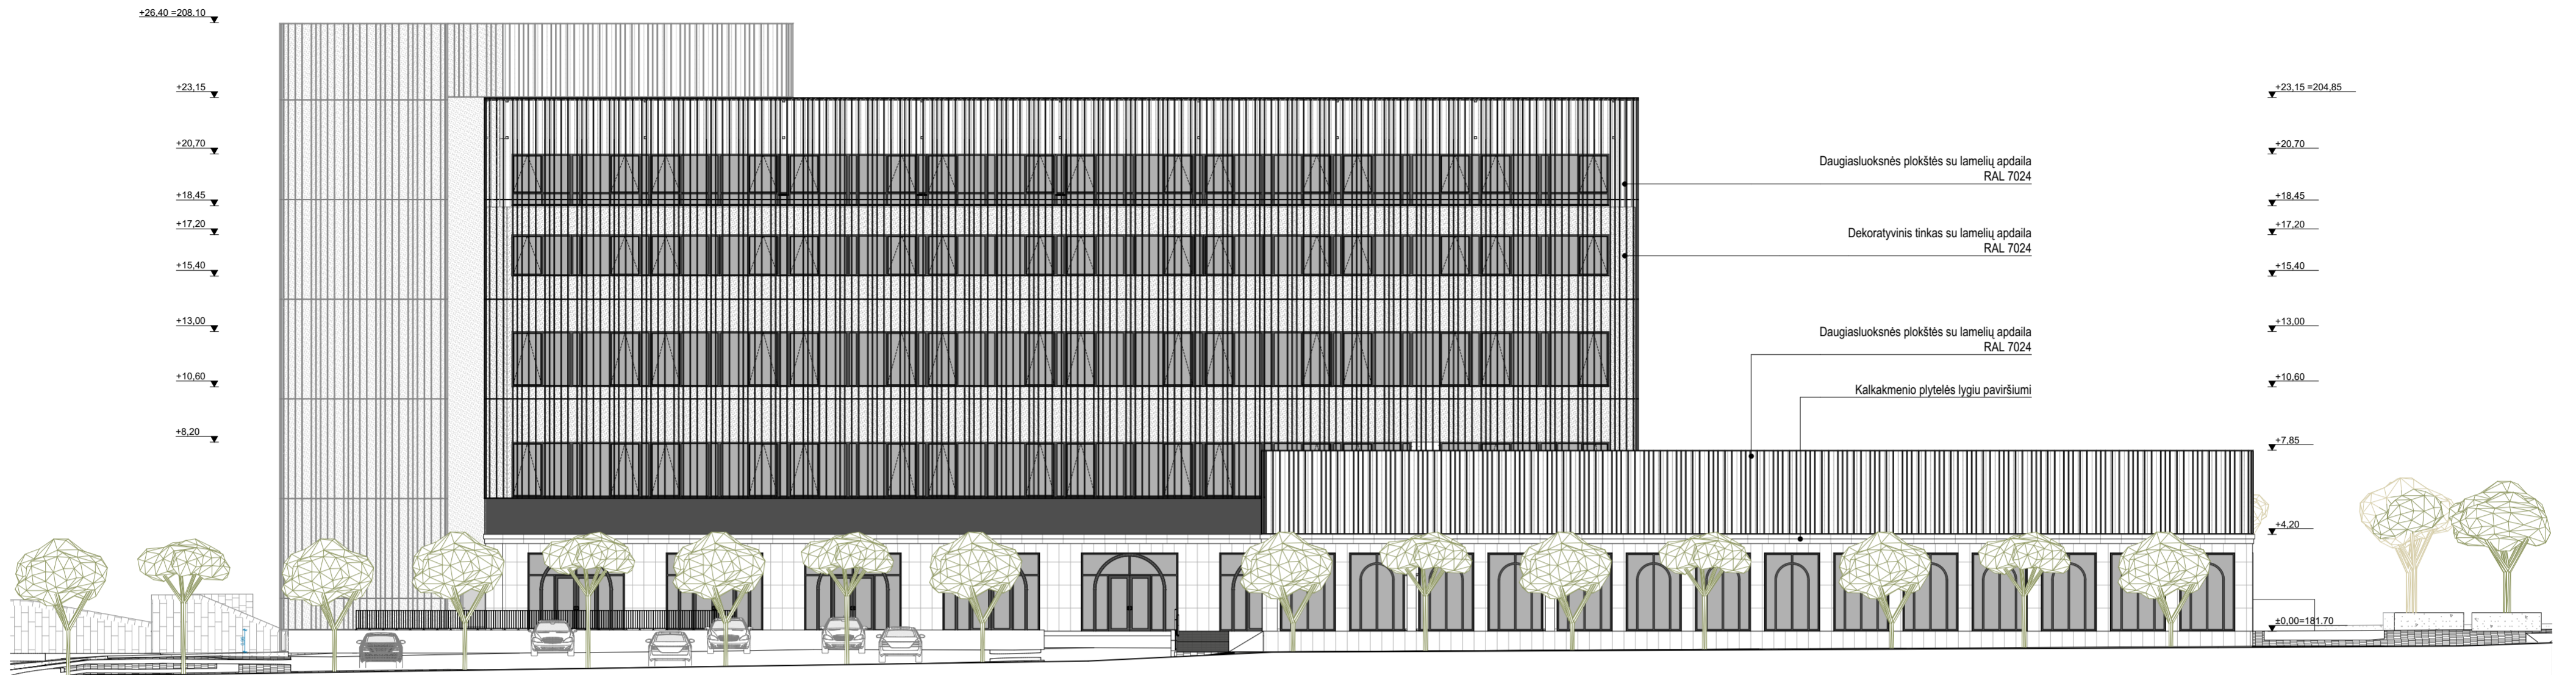
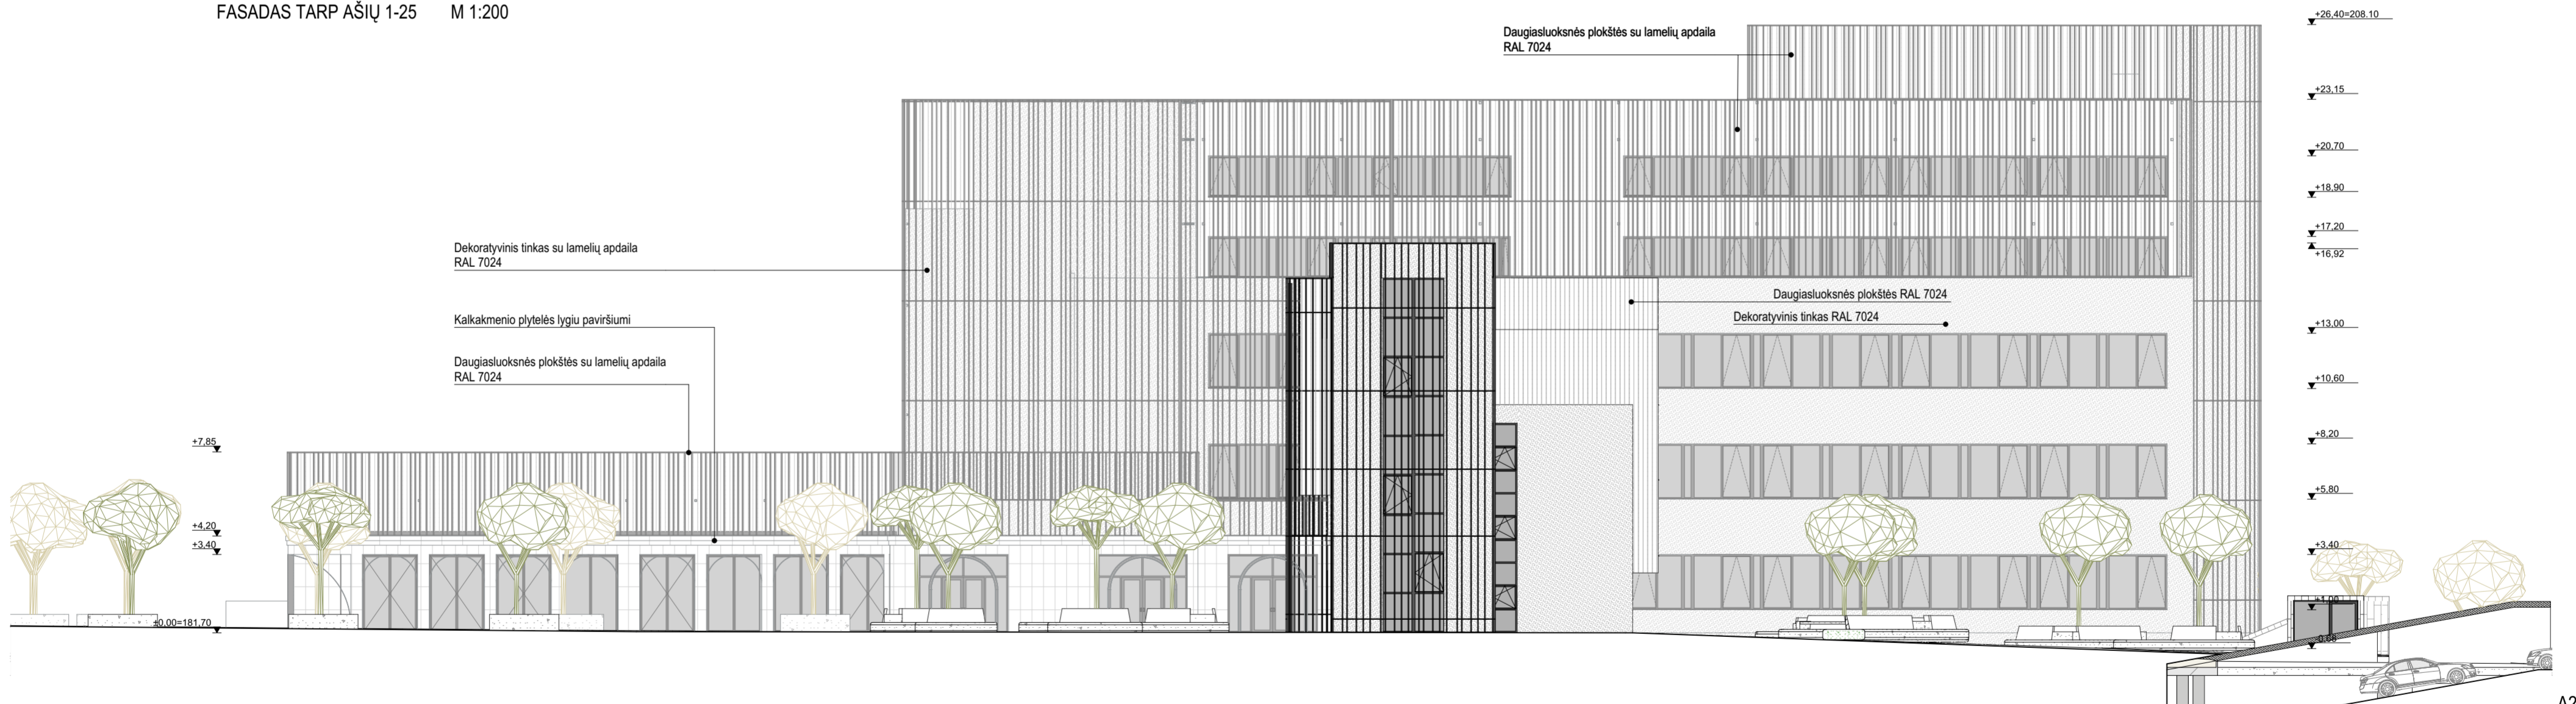


A3

0	2022-08	PROJEKTINIAI PASIŪLYMAI			
LAIDA	DATA	LAIDOS STATUSAS, KEITIMO PRIEŽASTIS (JEI TAIKOMA)			
Atestato Nr.	 2 BRICKS architects <small>Pylymo g. 22-11, Vilnius   info@zbricks.lt   +370 687 24672</small>	<b>Statinio projekto pavadinimas:</b> VIEŠBUČIO PASKIRTIES PASTATO DARIAUS IR GIRĖNO G. 23, VILNIUJE REKONSTRAVIMO PROJEKTAS			
		<b>Statinio numeris ir pavadinimas:</b> Pastato numeris sklypo plane - 01 Viešbutis			
		30378	PV / Arch.	Vytautas Augustinavičius	<b>Dokumento pavadinimas:</b> STOGO PLANAS <div style="text-align: right;">Laida 0</div>
		27183	PV / Asist.	Sandra Paškevičienė	
		A1517	PDV / Arch.	Sigita Lapienytė	
	Arch.	Egidijus Marcikonis	<b>Dokumento žymuo:</b> 2022-07-PP-B.12 <div style="text-align: right;">Lapas 1</div>		
	Arch.	Tomas Talaikis			
LT	Statytojas: UAB „DG23 Aero“		<div style="text-align: right;">Lapų 1</div>		




FASADAS TARP AŠIŲ 1-25 M 1:200




FASADAS TARP AŠIŲ 25-1 M 1:200

0	2022-08	PROJEKTINIAI PASIŪLYMAI		
LAIDA	DATA	LAIDOS STATUSAS, KEITIMO PRIEŽASTIS (JEI TAIKOMA)		
Atestato Nr. 30378 27183 A1517	PV / Arch.	Vytautas Augustinavičius	<b>Statinio projekto pavadinimas:</b> VIEŠBUČIO PASKIRTIES PASTATO DARIAUS IR GIRĖNO G. 23, VILNIUJE REKONSTRAVIMO PROJEKTAS  <b>Statinio numeris ir pavadinimas:</b> Pastato numeris sklypo plane - 01 Viešbutis  <b>Dokumento pavadinimas:</b> FASADAI TARP AŠIŲ 1-25, 25-1  <b>Dokumento žymuo:</b> 2022-07-PP-B.13	Laida
	PV / Asist.	Sandra Paškevičienė		0
	Arch.	Egidijus Marcikonis		
	Arch.	Tomas Talaikis		
	LT	Statytojas: UAB „DG23 Aero“		

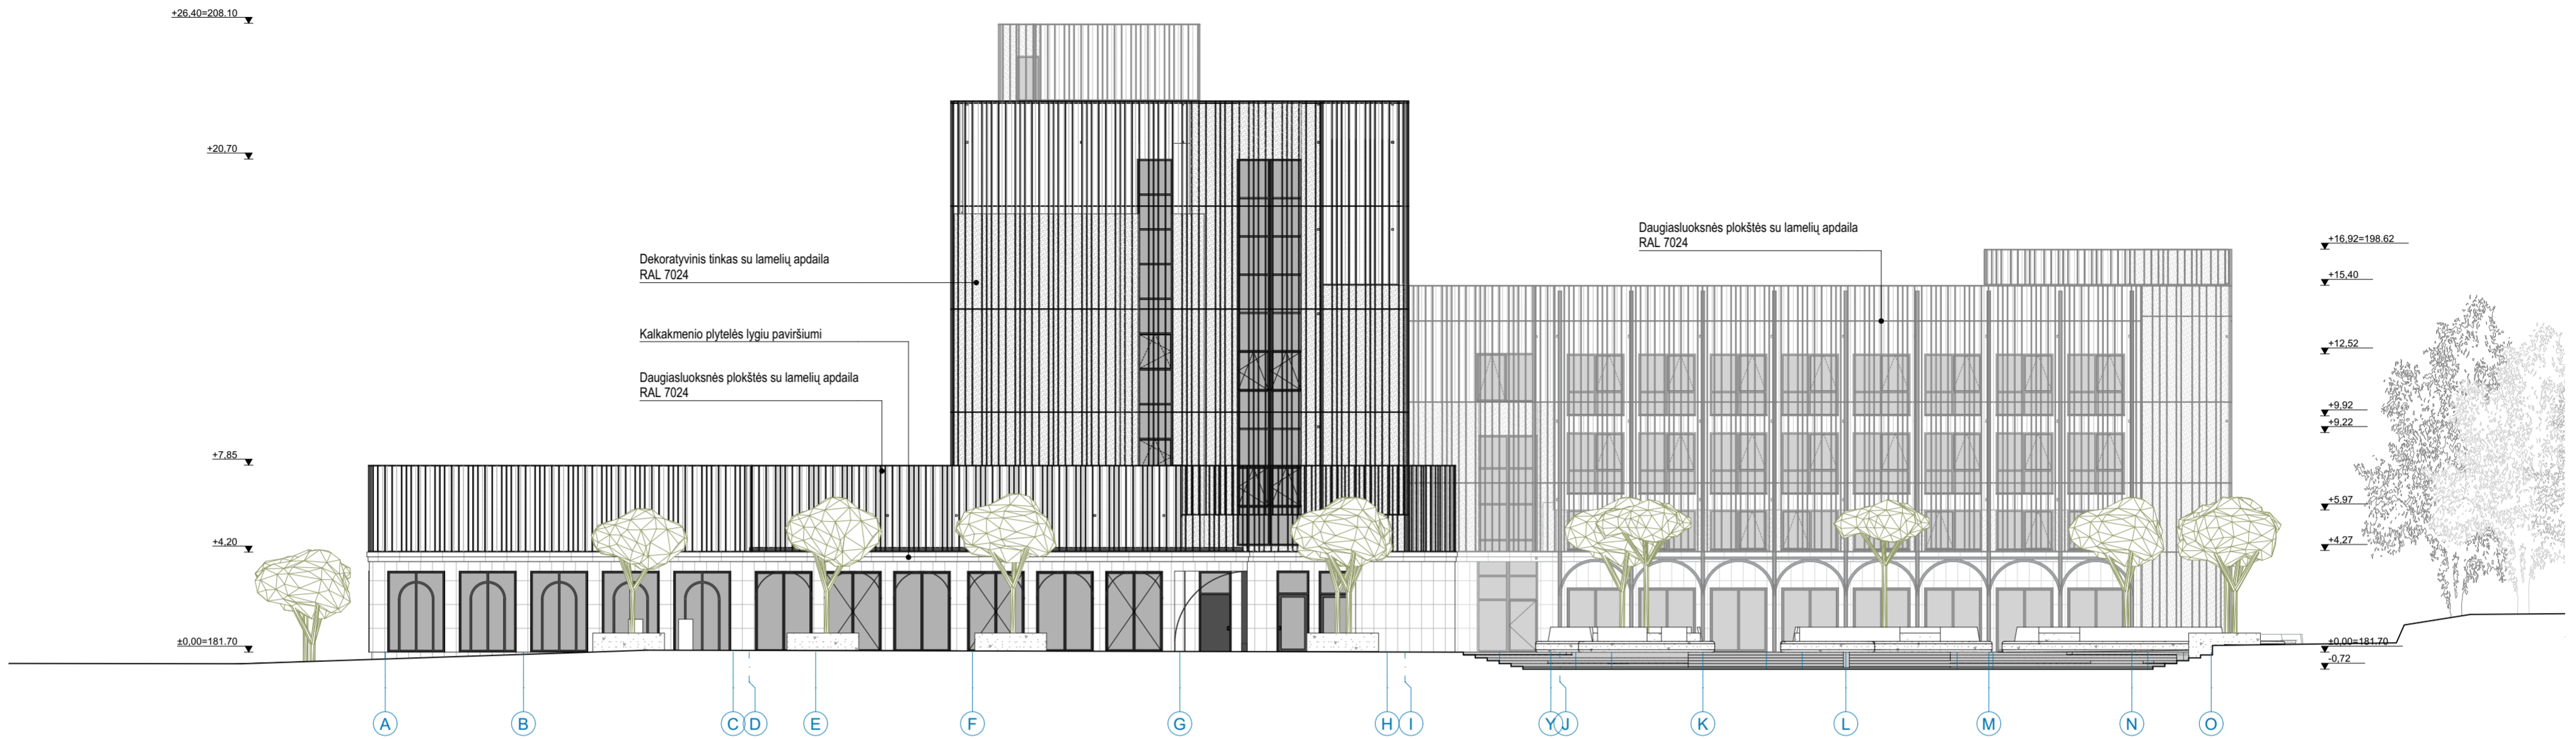


FASADAS TARP AŠIŲ A-O M 1:200

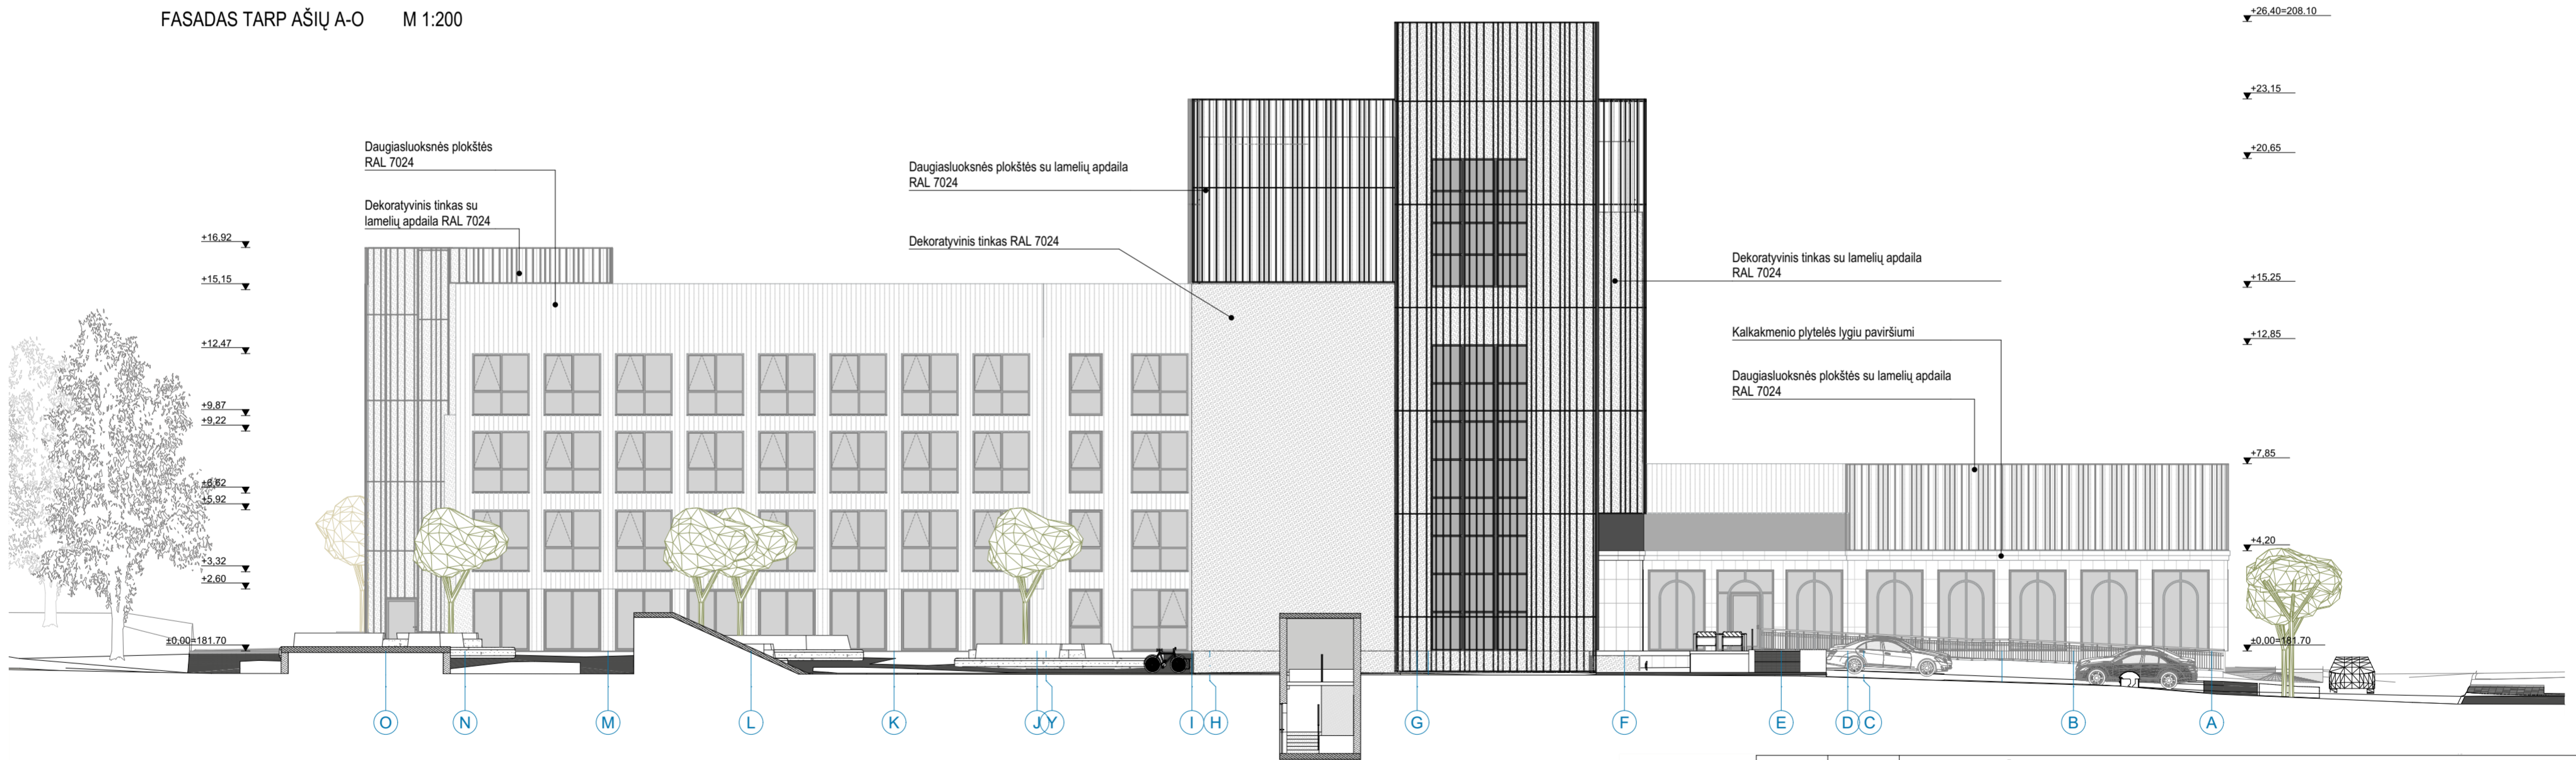


FASADAS TARP AŠIŲ O-A M 1:200

0	2022-08	PROJEKTINIAI PASIŪLYMAI			
LAIDA	DATA	LAIDOS STATUSAS, KEITIMO PRIEŽASTIS (JEI TAIKOMA)			
Atestato Nr. 30378 27183 A1517 Arch. Arch.	<b>IB</b> 2 BRICKS architektas Pylimo g. 22-11, Vilnius   info@2bricks.lt   +370 687 24672	<b>Statinio projekto pavadinimas:</b> VIEŠBUČIO PASKIRTIES PASTATO DARIAUS IR GIRĖNO G. 23, VILNIUJE REKONSTRAVIMO PROJEKTAS			
		<b>Statinio numeris ir pavadinimas:</b> Pastato numeris sklypo plane - 01 Viešbutis			
		<b>Dokumento pavadinimas:</b> FASADAI TARP AŠIŲ A-O, O-A			Laida
		<b>Dokumento žymuo:</b> 2022-07-PP-B.14			Lapas
					Lapu
LT	Statytojas: UAB „DG23 Aero“				
		1	1		

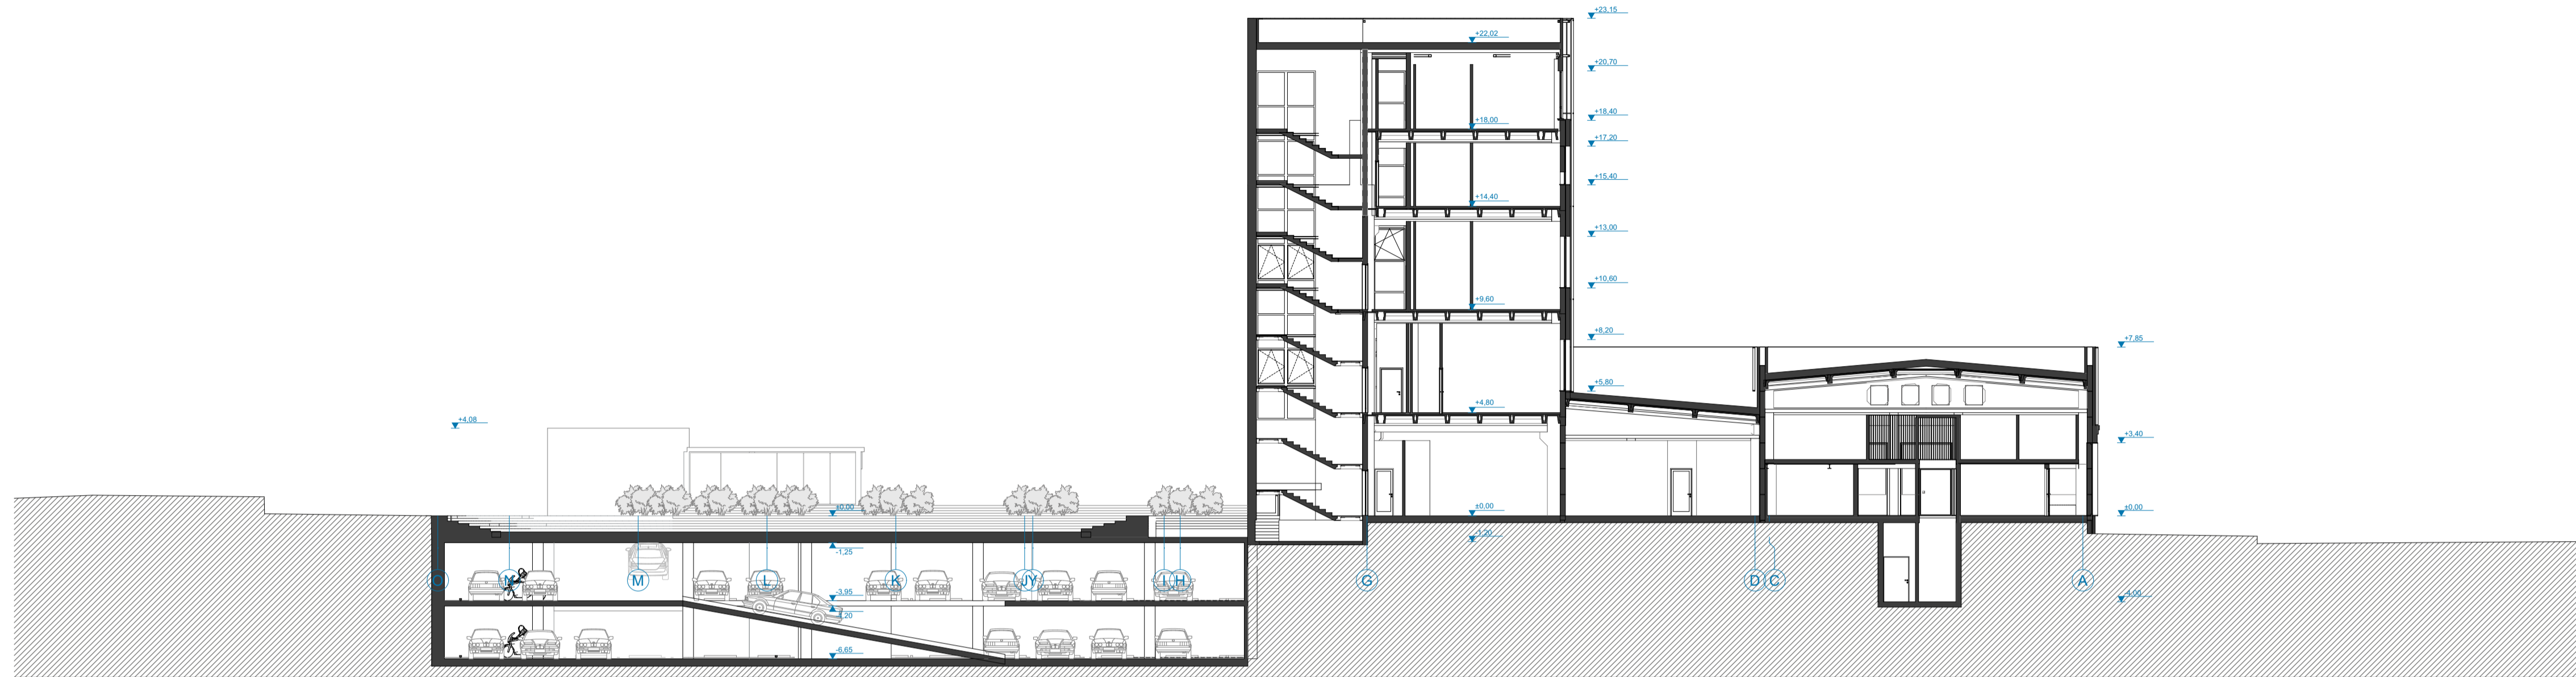

PJUVIS\_\_P1 M 1: 200

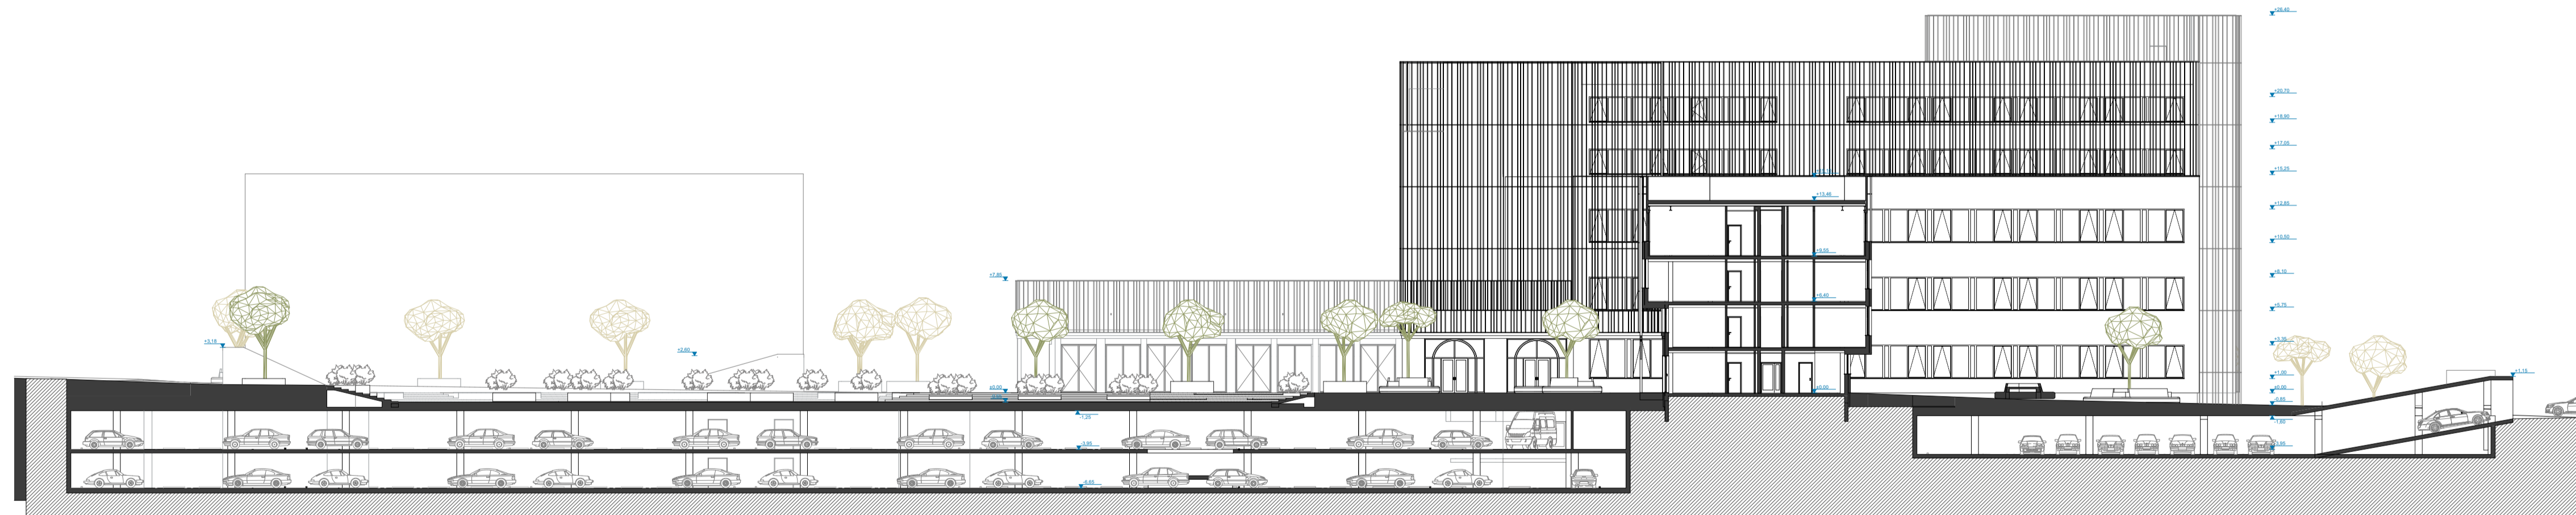

PJUVIS\_\_P2 M 1: 300

A2

0	2022-08	PROJEKGINIAI PASIŪLYMAI		
LAIDA	DATA	LAI DOS STATUSAS, KEITIMO PRIEŽASTIS (JEI TAIKOMA)		
Atestato Nr.	<b>B</b> 2 BRICKS architects Pylimo g. 22-11, Vilnius   info@2bricks.lt   +370 687 24672	<b>Statinio projekto pavadinimas:</b> VIEŠBUČIO PASKIRTIES PASTATO DARIAUS IR GIRĖNO G. 23, VILNIUJE REKONSTRAVIMO PROJEKTAS		
30378	PV / Arch.	Vytautas Augustinavičius	<b>Statinio numeris ir pavadinimas:</b> Pastato numeris sklypo plane - 01	
27183	PV / Asist.	Sandra Paškevičienė	Viešbutis	
A1517	PDV / Arch.	Sigita Lapienytė	<b>Dokumento pavadinimas:</b> Pjūviai P1, P2	Laida 0
	Arch.	Egidijus Marcikonis		
	Arch.	Tomas Talaikis		
LT	<b>Statytojas:</b> UAB „DG23 Aero“	<b>Dokumento žymuo:</b> 2022-07-PP-B.15	Lapas 1	Lapų 1



0	2022-08	PROJEKTINIAI PASIŪLYMAI	
LAIDA	DATA	LAIDOS STATUSAS, KEITIMO PRIEŽASTIS (JEI TAIKOMA)	
Atestato Nr.	2 BRICKS architects Pylimo g. 22-11, Vilnius   info@2bricks.lt   +370 687 24672	<b>Statinio projekto pavadinimas:</b> VIEŠBUČIO PASKIRTIES PASTATO DARIAUS IR GIRĖNO G. 23, VILNIUJE REKONSTRAVIMO PROJEKTAS	
		<b>Statinio numeris ir pavadinimas:</b> Pastato numeris sklypo plane - 01 Viešbutis	
30378	PV / Arch.	Vytautas Augustinavičius	Laida 0
27183	PV / Asist.	Sandra Paškevičienė	
A1517	PDV / Arch.	Sigita Lapienytė	<b>Dokumento pavadinimas:</b> VIZUALIZACIJOS
	Arch.	Egidijus Marcikonis	
	Arch.	Tomas Talaikis	
LT	Statytojas: UAB „DG23 Aero“	<b>Dokumento žymuo:</b> 2022-07-PP-V.01	
		Lapas 1	Lapų 1



Administracinis pastatas 1B3pb



Gamybinis pastatas 2P4bp




Gamybinis pastatas 2P4bp



Garažas su metrologijos laboratorija 3G1p

0	2022-08	PROJEKGINIAI PASIŪLYMAI			
LAIDA	DATA	LAIDOS STATUSAS, KEITIMO PRIEŽASTIS (JEI TAIKOMA)			
Atestato Nr.	<b>IB</b>	2 BRICKS architects Pylimo g. 22-11, Vilnius   info@zbricks.lt   +370 687 24672		Statinio projekto pavadinimas: VIEŠBUČIO PASKIRTIES PASTATO DARIAUS IR GIRĖNO G. 23, VILNIUJE REKONSTRAVIMO PROJEKTAS	
30378	PV / Arch.	Vytautas Augustinavičius		Statinio numeris ir pavadinimas: Pastato numeris sklypo plane - 01 Viešbutis	
27183	PV / Asist.	Sandra Paškevičienė		Dokumento pavadinimas: ESAMA SITUACIJA	
A1517	PDV / Arch.	Sigita Lapienytė			
	Arch.	Egidijus Marcikonis			
	Arch.	Tomas Talaikis		Dokumento žymuo:	
LT	Statytojas: UAB „DG23 Aero“			2022-07-PP-V.02	Lapas 1
					Lapų 1

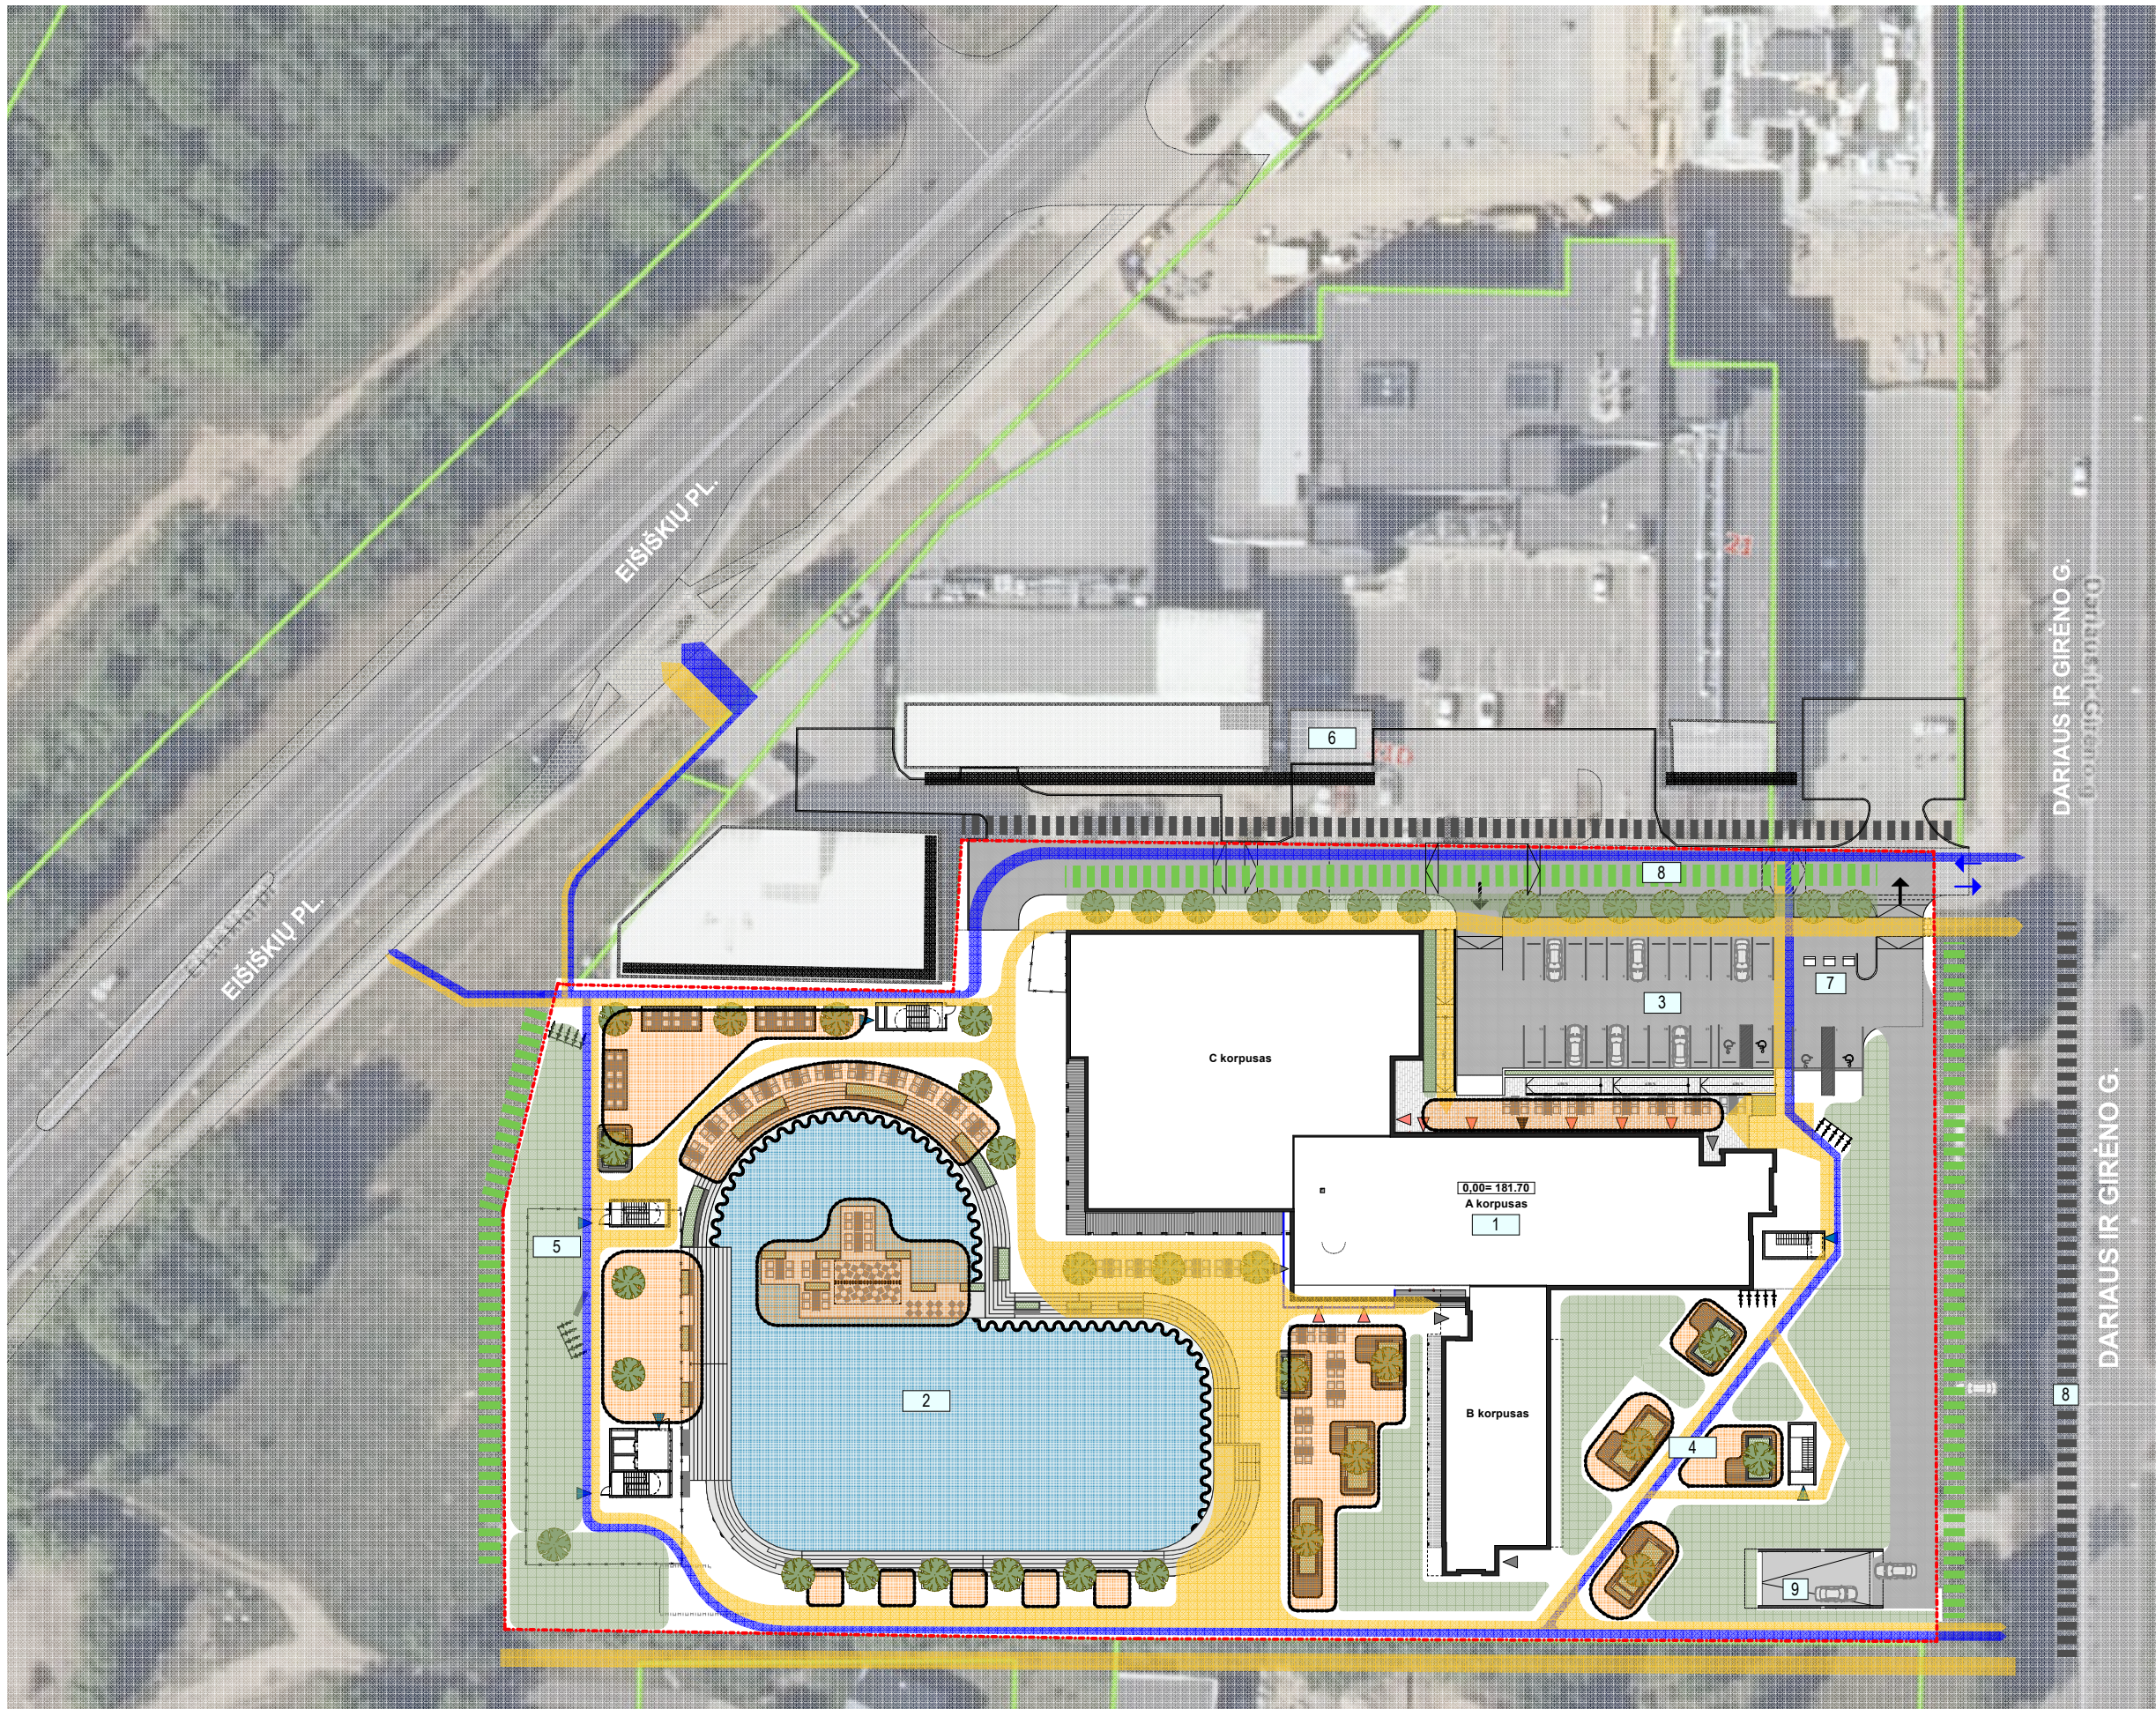

TERITORIJOS NAUDOJIMO, CHARAKTERIO IR SKLYPO RIBŲ SCHEMA

TERITORIJOS NAUDOJIMAS IR JUDUMAS

- REKONSTRUOJAMAS PASTATAS
- PAGRINDINIAI PĖSČIŲJŲ JUDĖJIMOSRAUTAI
- PAGRINDINIAI DVIRAČIŲ JUDĖJIMO SRAUTAI
- AUTOMOBILIŲ IR APTARNAUJANČIO TRANSPORTO JUDĖJIMAS

VIETOVĖS CHARAKTERĮ FORMUOJANTYS ELEMENTAI


- TERITORIJOS AKCENTAS
- NOMINALIOS ERDVĖS
- ŽALIOSIOS ZONOS
- AKCENTINIAI ŽELDINIAI

SKLYPO RIBOS, FIZINĖ IŠRAIŠKA

- HORIZONTALI GAMTINĖ RIBA - KRŪMŲNŲ MASYVAI
- HORIZONTALI FUNKCINĖ RIBA- PĖSČIŲJŲ TAKAI
- HORIZONTALI FUNKCINĖ RIBA- KELIAI
- VERTIKALI KULTŪRINĖ RIBA, PASTATŲ FASADAI

SKLYPO EKSPLIKACIJA

- 1 REKONSTRUOJAMAS VIEŠBUČIO PASTATAS
- 2 PROJEKTUOJAMAS BASEINAS
- 3 SUTVARKOMA-MAŽINAMA ESAMA ANTŽEMINĖ AUTOMOBILIŲ AIKŠTELĖ (25 auto.)
- 4 PROJEKTUOJAMAS SKVERAS
- 5 GRIAUNAMAS PASTATAS GARAŽAS. ESAMA TRANSFORMATORINĖ PERKELIAMA ATSKIRU PROJEKTU
- 6 ATSKIRU PROJEKTU REKONSTRUOJAMA ESAMA TR 1048 TRANSFORMATORINĖ PERKELIANT DARIAUS IR GIRĖNO G. 23 TRANSFORMATORINĖ.
- 7 PUSIAU POŽEMINIŲ ATLIEKŲ KONTEINERIŲ AIKŠTELĖ
- 8 KELIO SERVIDITAS, 452 M<sup>2</sup>
- 9 PRIVAŽIAVIMŲ POŽEMINĖ AIKŠTELĖ TIES DARIAUS IR GIRĖNO G.

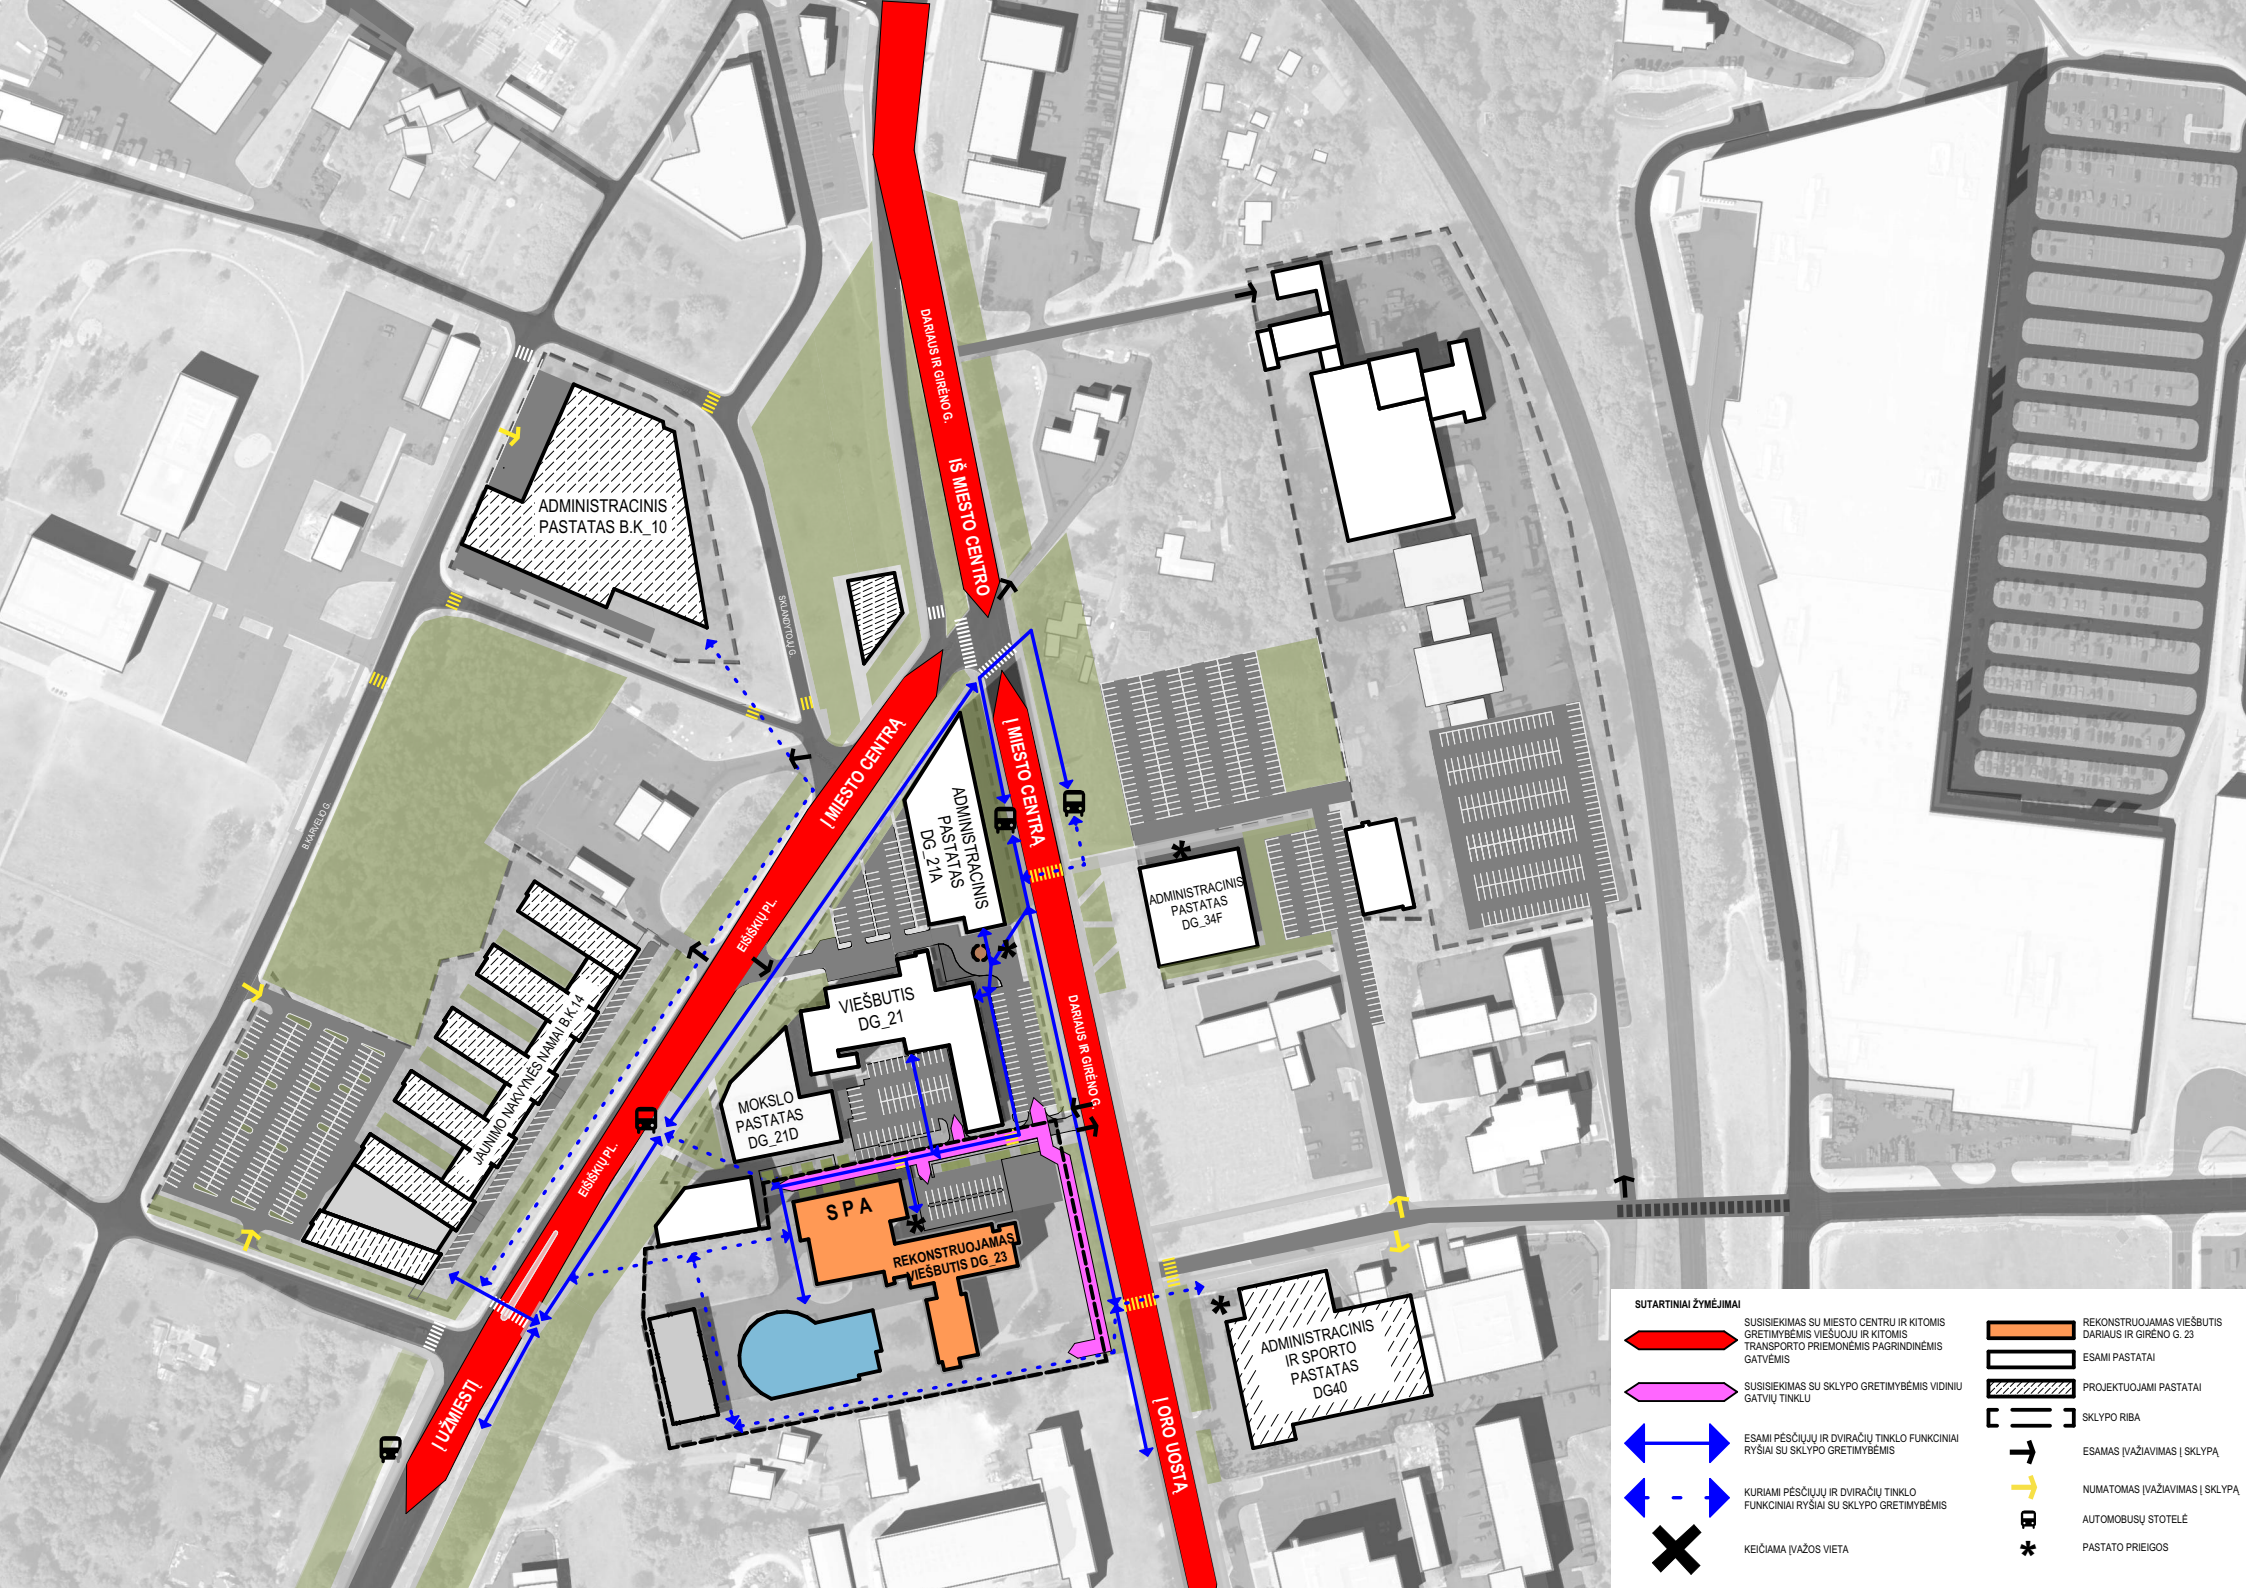

ADMINISTRACINIS PASTATAS B.K. 10

DARIAUS IR GIRENO G.  
IŠ MIESTO CENTRO

ESŠKŪJŲ PL.  
I MIESTO CENTRA

I MIESTO CENTRA

ADMINISTRACINIS PASTATAS DG 21A

ADMINISTRACINIS PASTATAS DG 34F

VIEŠBUTIS DG 21

MOKSLO PASTATAS DG 21D














SPA

REKONSTRUOJAMAS VIEŠBUTIS DG Z3


ADMINISTRACINIS IR SPORTO PASTATAS DG40

  I UŽMIESTĮ

ORO UOSTA

- SUTARTINIAI ŽYMĖJIMAI**
-  SUSISIEKIMAS SU MIESTO CENTRU IR KITOMIS GRETIMYBĖMS VIEŠUOJU IR KITOMIS TRANSPORTO PRIEMONĖMS PAGRINDINĖMS GATVĖMS
  -  SUSISIEKIMAS SU SKLYPO GRETIMYBĖMS VIDINIŲ GATVIŲ TINKLU
  -  ESAMI PĖSČIŲJŲ IR DVIRAČIŲ TINKLO FUNKCINIAI RYŠIAI SU SKLYPO GRETIMYBĖMS
  -  KURIAMI PĖSČIŲJŲ IR DVIRAČIŲ TINKLO FUNKCINIAI RYŠIAI SU SKLYPO GRETIMYBĖMS
  -  KEIČIAMA ĮVAŽOS VIETA
  -  REKONSTRUOJAMAS VIEŠBUTIS DARIAUS IR GIRENO G. 23
  -  ESAMI PASTATAI
  -  PROJEKTUOJAMI PASTATAI
  -  SKLYPO RIBA
  -  ESAMAS ĮVAŽAVIMAS | SKLYPA
  -  NUMATOMAS ĮVAŽAVIMAS | SKLYPA
  -  AUTOMOBUSŲ STOTELĖ
  -  PASTATO PRIEIGOS

**Teritorijos tarp Eišiškių pl. ir Dariaus ir Girėno g. pėsčiųjų ir dviratininkų judėjimo schema**

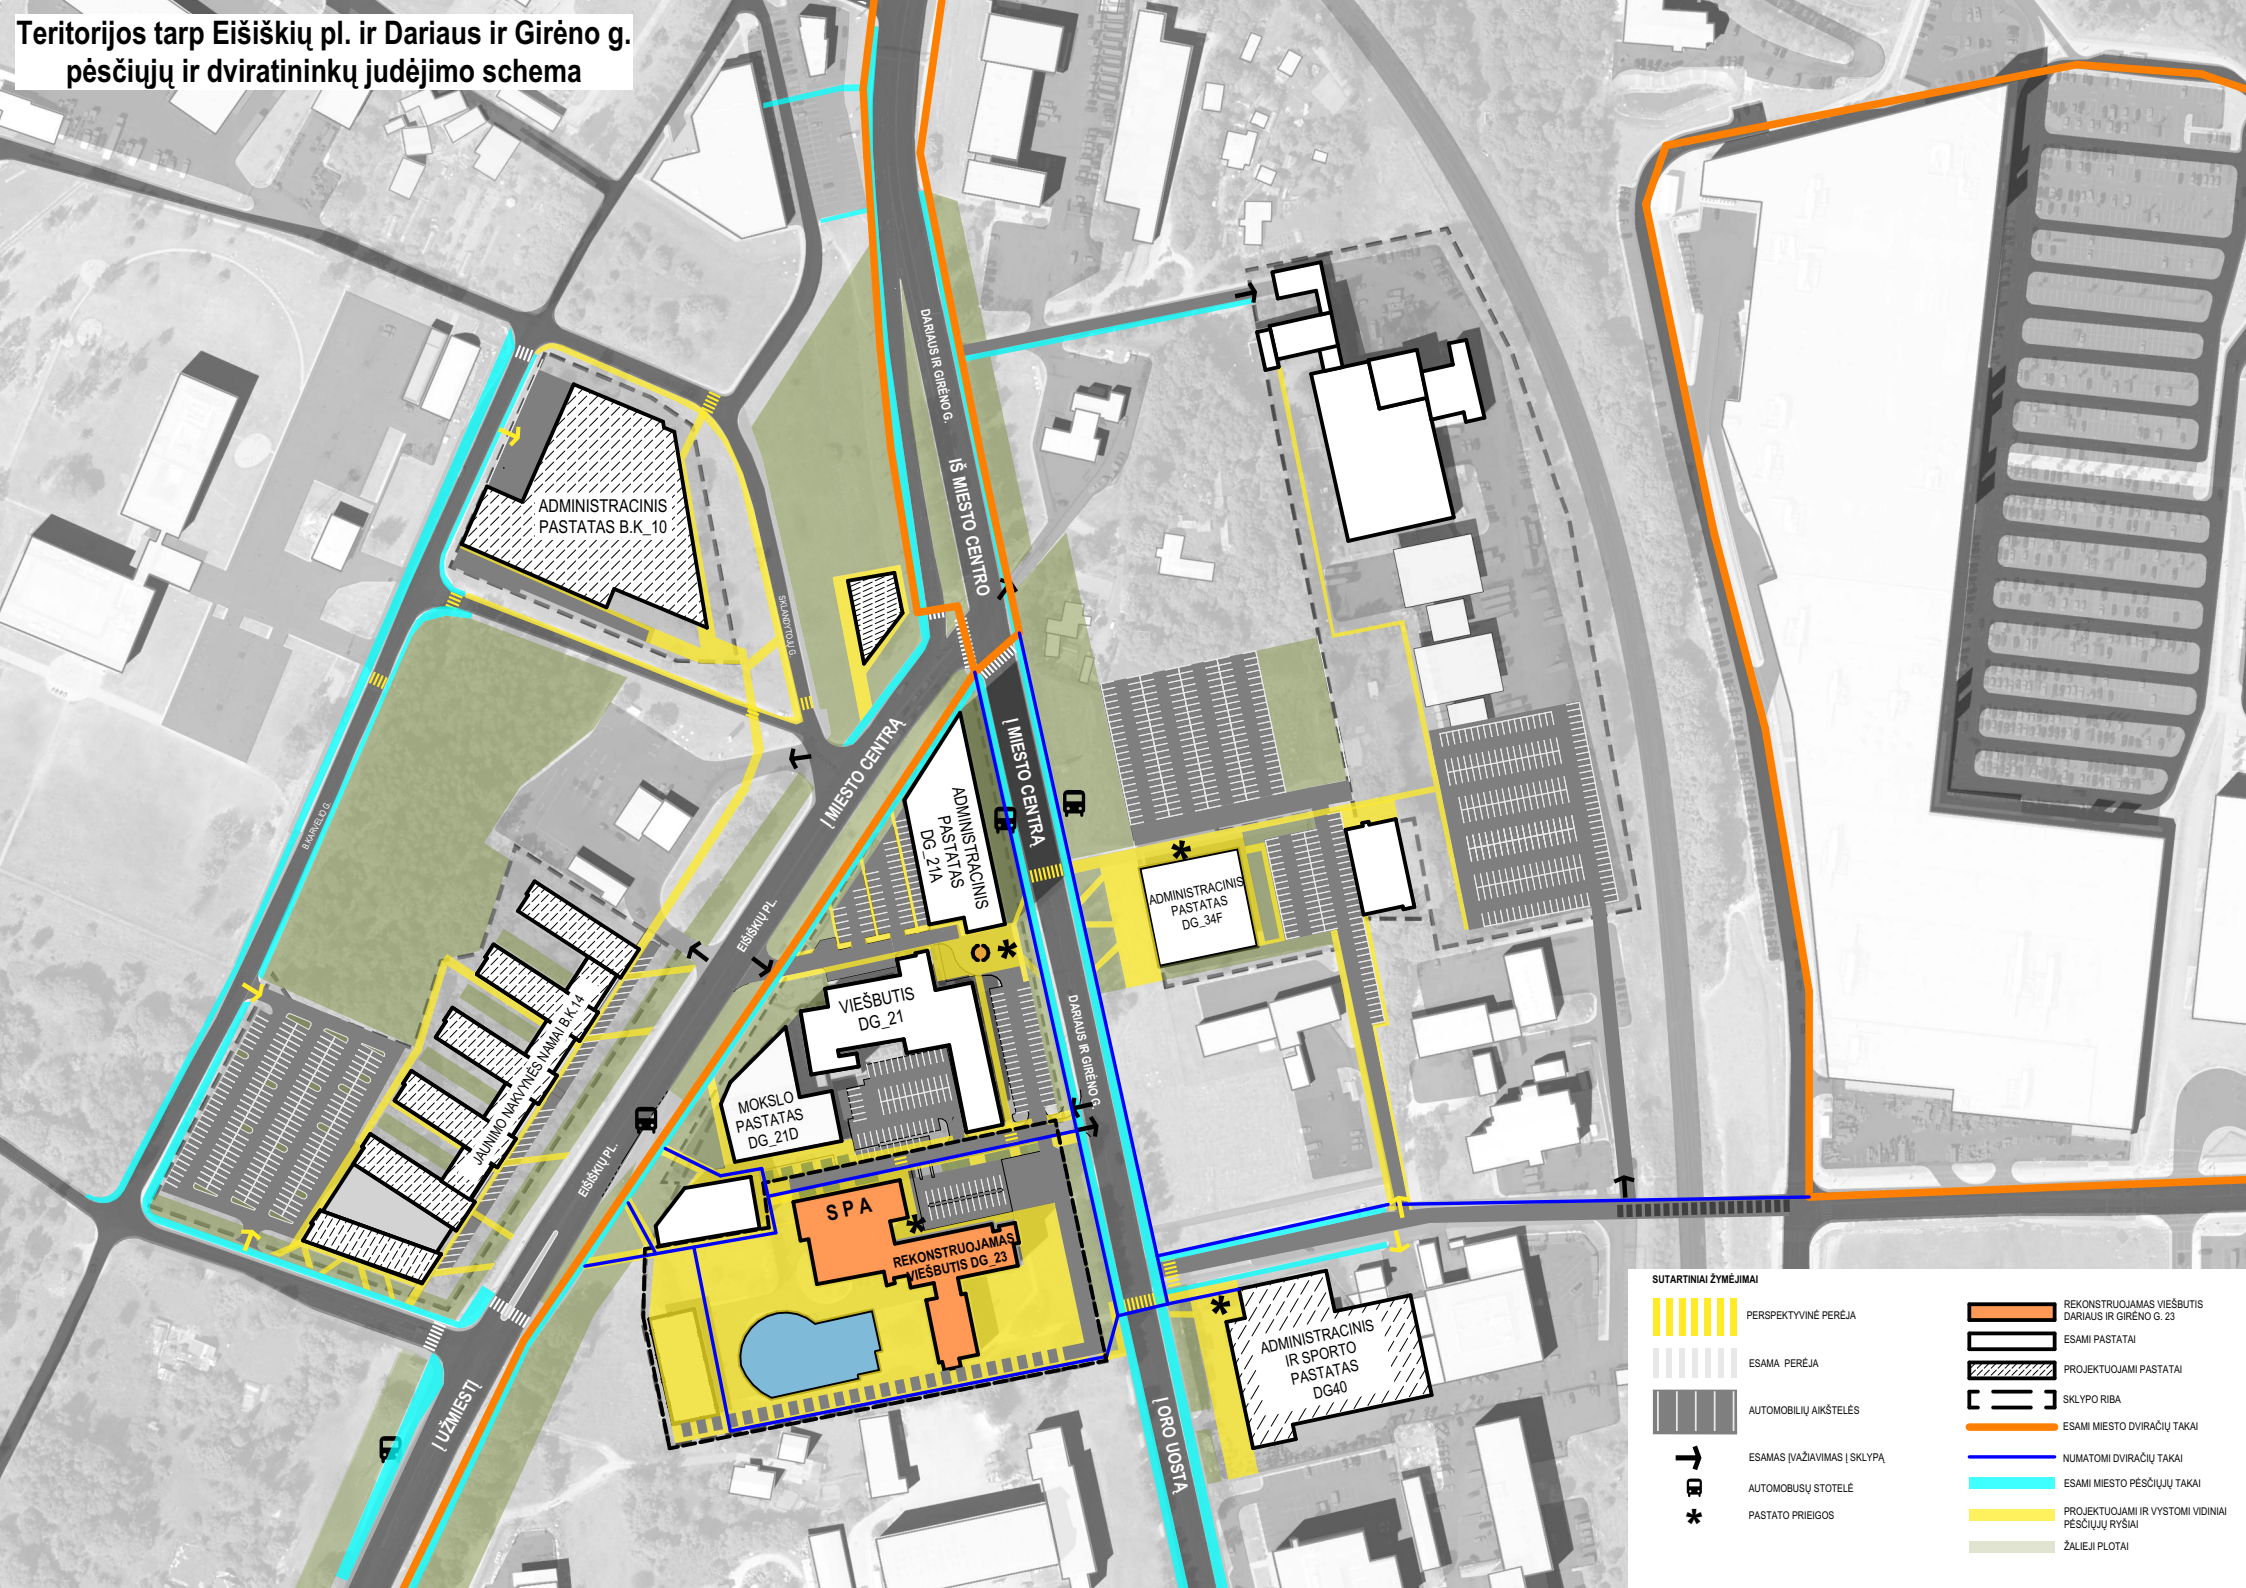

**SUTARTINIAI ŽYMĖJIMAI**

	PERSPEKTYVINĖ PEREĖJA		REKONSTRUOJAMAS VIEŠBUTIS DARIAUŠ IR GIRĖNO G. 23
	ESAMA PEREĖJA		ESAMI PASTATAI
	AUTOMOBILIŲ AIKŠTELĖS		PROJEKTUOJAMI PASTATAI
	ESAMOS ĮVAŽIAVIMAS (SKLYPA)		SKLYPO RIBA
	AUTOMOBILIŲ STOTELĖ		ESAMI MIESTO DVIRAČIŲ TAKAI
	PASTATO PRIEIGOS		NUMATOMI DVIRAČIŲ TAKAI
			ESAMI MIESTO PĖSČIŲ TAKAI
			PROJEKTUOJAMI IR VYSTOMI VIDINIAI PĖSČIŲ RYŠIAI
			ŽALIEJI PLOTAI

**DETALŪS METADUOMENYS**

<b>Dokumento sudarytojas (-ai)</b>	Vilniaus miesto savivaldybė 188710061, Konstitucijos pr. 3, LT-09601, Vilnius
<b>Dokumento pavadinimas (antraštė)</b>	DĖL PRAŠYMO PRITARTI PP DARIAUS IR GIRĖNO G. 23
<b>Dokumento registracijos data ir numeris</b>	2022-11-29 Nr. A51-179559/22(3.3.2.26E-MPA)
<b>Dokumento gavimo data ir dokumento gavimo registracijos numeris</b>	–
<b>Dokumento specifikacijos identifikavimo žymuo</b>	ADOC-V1.0
<b>Parašo paskirtis</b>	Pasirašymas
<b>Parašą sukūrusio asmens vardas, pavardė ir pareigos</b>	Mindaugas Pakalnis, Vilniaus miesto savivaldybės administracijos vyriausiasis architektas, Administracijos direktorius
<b>Sertifikatas išduotas</b>	MINDAUGAS PAKALNIS LT
<b>Parašo sukūrimo data ir laikas</b>	2022-11-28 23:21:45 (GMT+02:00)
<b>Parašo formatas</b>	XAdES-T
<b>Laiko žymoje nurodytas laikas</b>	2022-11-28 23:18:56 (GMT+02:00)
<b>Informacija apie sertifikavimo paslaugų teikėją</b>	EID-SK 2016, AS Sertifitseerimiskeskus EE
<b>Sertifikato galiojimo laikas</b>	2020-11-03 20:19:13 – 2025-11-02 23:59:59
<b>Informacija apie būdus, naudotus metaduomenų vientisumui užtikrinti</b>	"Registravimas" paskirties metaduomenų vientisumas užtikrintas naudojant "RCSC IssuingCA, VI Registru centras - i.k. 124110246 LT" išduotą sertifikatą "Dokumentų valdymo sistema Avilys, Vilniaus miesto savivaldybės administracija, į.k. 188710061 LT", sertifikatas galioja nuo 2021-12-20 09:38:49 iki 2024-12-19 09:38:49
<b>Pagrindinio dokumento priedų skaičius</b>	–
<b>Pagrindinio dokumento priedamų dokumentų skaičius</b>	–
<b>Priedamo dokumento sudarytojas (-ai)</b>	–
<b>Priedamo dokumento pavadinimas (antraštė)</b>	–
<b>Priedamo dokumento registracijos data ir numeris</b>	–
<b>Programinės įrangos, kuria naudojantis sudarytas elektroninis dokumentas, pavadinimas</b>	Dokumentų valdymo sistema „Avilys“, versija 3.5.69.1
<b>Informacija apie elektroninio dokumento ir elektroninio (-ių) parašo (-ų) tikrinimą (tikrinimo data)</b>	Atitinka specifikacijos keliamus reikalavimus. Visi dokumente esantys elektroniniai parašai galioja (2022-11-29 07:10:34)
<b>Paieškos nuoroda</b>	–
<b>Papildomi metaduomenys</b>	Nuorašą suformavo 2022-11-29 07:10:35 Dokumentų valdymo sistema „Avilys“