

2.2 p.

Naufiniakė

VILNAUS MIESTO GATVIŲ IŠDĖSTYMO PLANAS M 1 : 6000

PAVADINIMŲ GATVĖMS, PASTATAMS, STATINIAMS IR KITIEMS OBJEKTAMS SUTEIKIMO, KEITIMO IR IŠTRAUKIMO Į APSKAITĄ TVARKOS APRAŠO I PRIEDAS


Vilniaus miesto savivaldybės tarybos
2016 m. _____ d. sprendimo Nr. _____
priedas

Kartografinis pagrindas	KDB 500V
Gatvės taškų koordinatinių nustatymo būdas	Grafinis

GATVIŲ TAŠKŲ KOORDINACIŲ ŽINIARAŠTIS

Tarpkalnio g. - taškų Nr. plane 1 - 29
Ilgalaikio g. - taškų Nr. plane 30 - 43

NR. PLANE	X	Y
1	6058493,18	584077,24
2	6058501,28	584059,25
3	6058527,56	584015,83
4	6058533,26	584007,09
5	6058549,55	583982,13
6	6058626,66	583903,49
7	6058687,37	583843,43
8	6058744,25	583809,01
9	6058772,27	583794,86
10	6058821,72	583772,43
11	6058845,27	583761,43
12	6058856,21	583752,61
13	6058863,72	583741,68
14	6058873,08	583724,63
15	6058886,35	583700,44
16	6058894,75	583692,46
17	6058898,61	583688,8
18	6058907,5	583683,08
19	6058916,81	583679,49
20	6058966,95	583671,89
21	6058997,19	583666,95
22	6059017,34	583662,23
23	6059037,08	583660,55
24	6059066,04	583662,34
25	6059090,83	583665,17
26	6059148,79	583676,92
27	6059192,03	583683,62
28	6059232,27	583689,53
29	6059311,88	583695,93
30	6058626,66	583903,49
31	6058608,59	583884,44
32	6058607,11	583878,5
33	6058606,44	583813,53
34	6058605,46	583777,68
35	6058618,28	583657,7
36	6058618,58	583651,82
37	6058617,67	583646,33
38	6058614,93	583641,86
39	6058573,8	583619,42
40	6058570,35	583616,99
41	6058563,28	583611,28
42	6058552,67	583602,72
43	6058463,44	583546,82

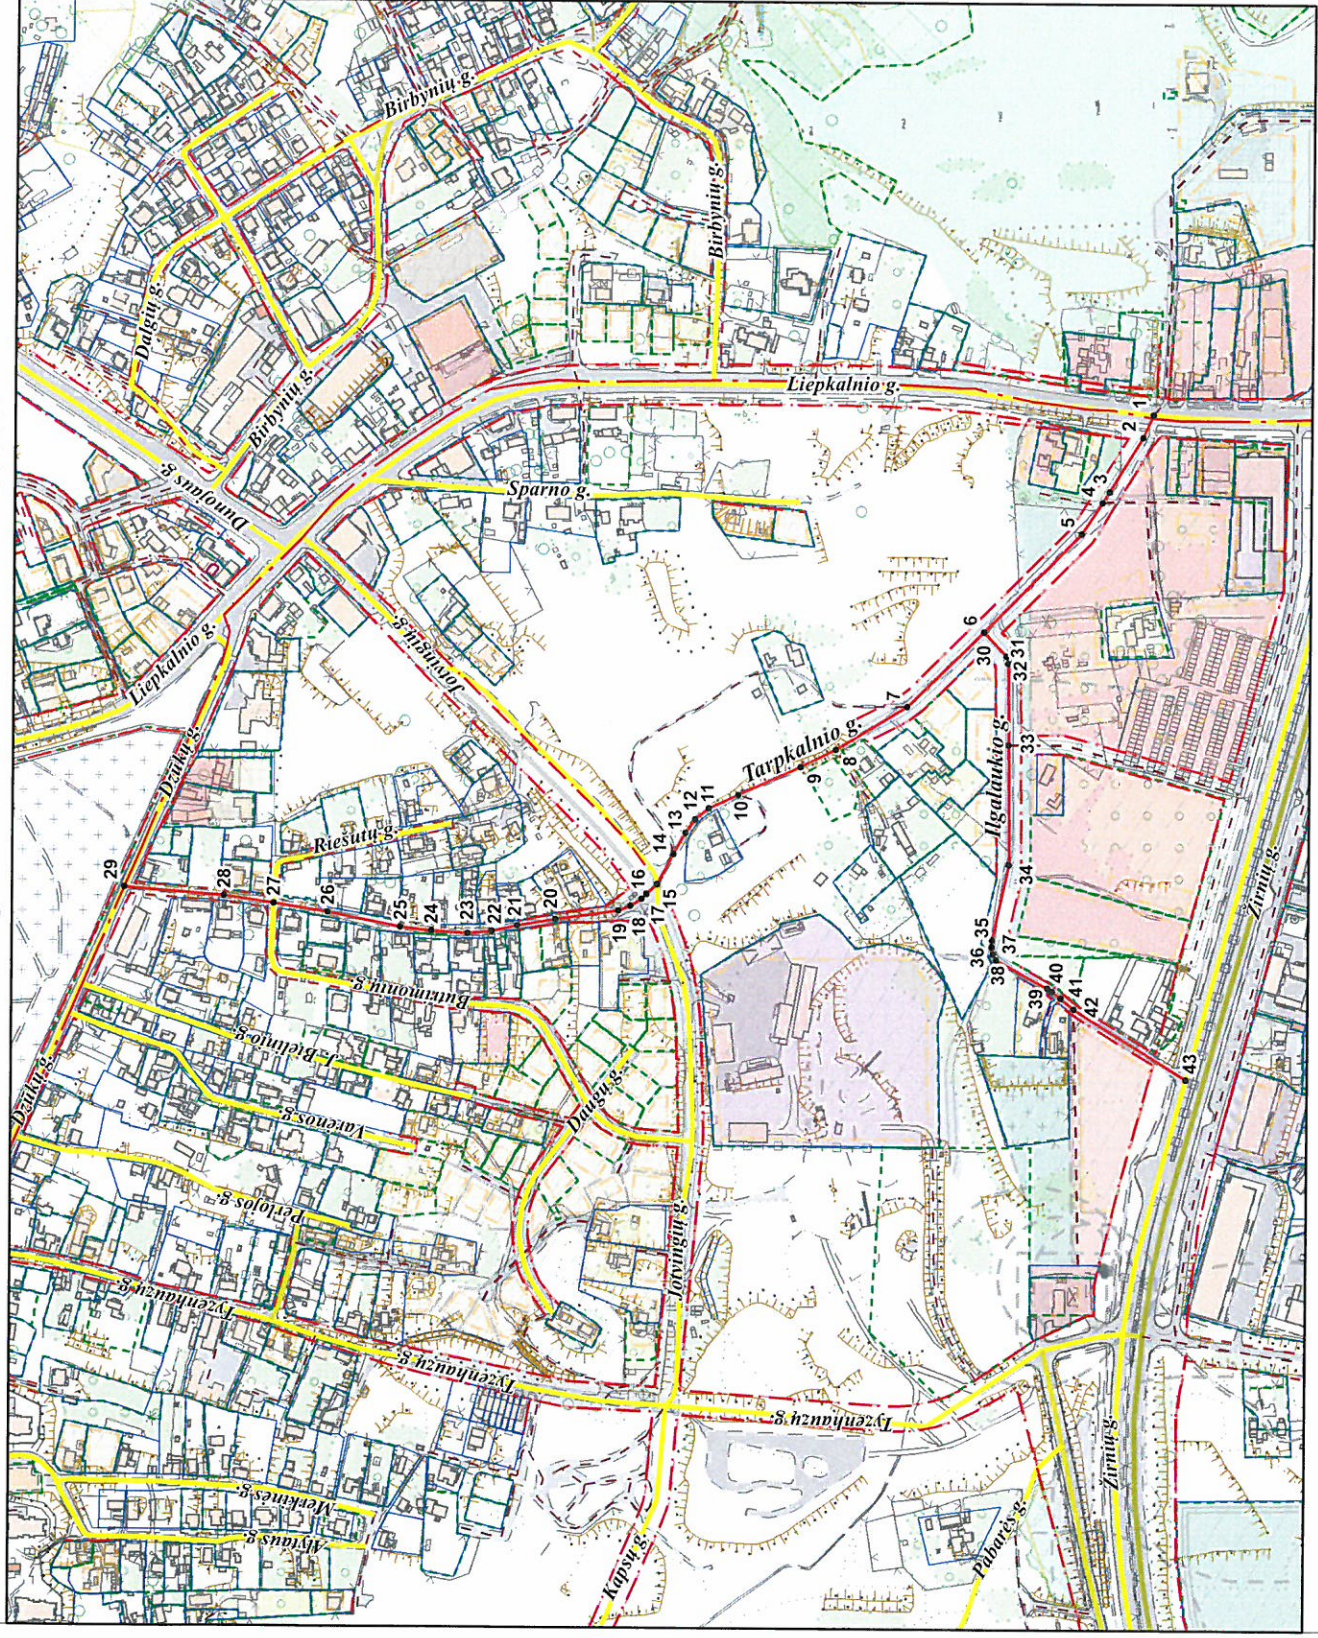

PATEIKIA:
Vilniaus miesto savivaldybės administracijos
Miesto planavimo departamento pavadotoja