


Naujirintų sen.

1.1p. 2

VILNIAUS MIESTO GATVIŲ IŠDĖSTYMO PLANAS M 1 : 7000

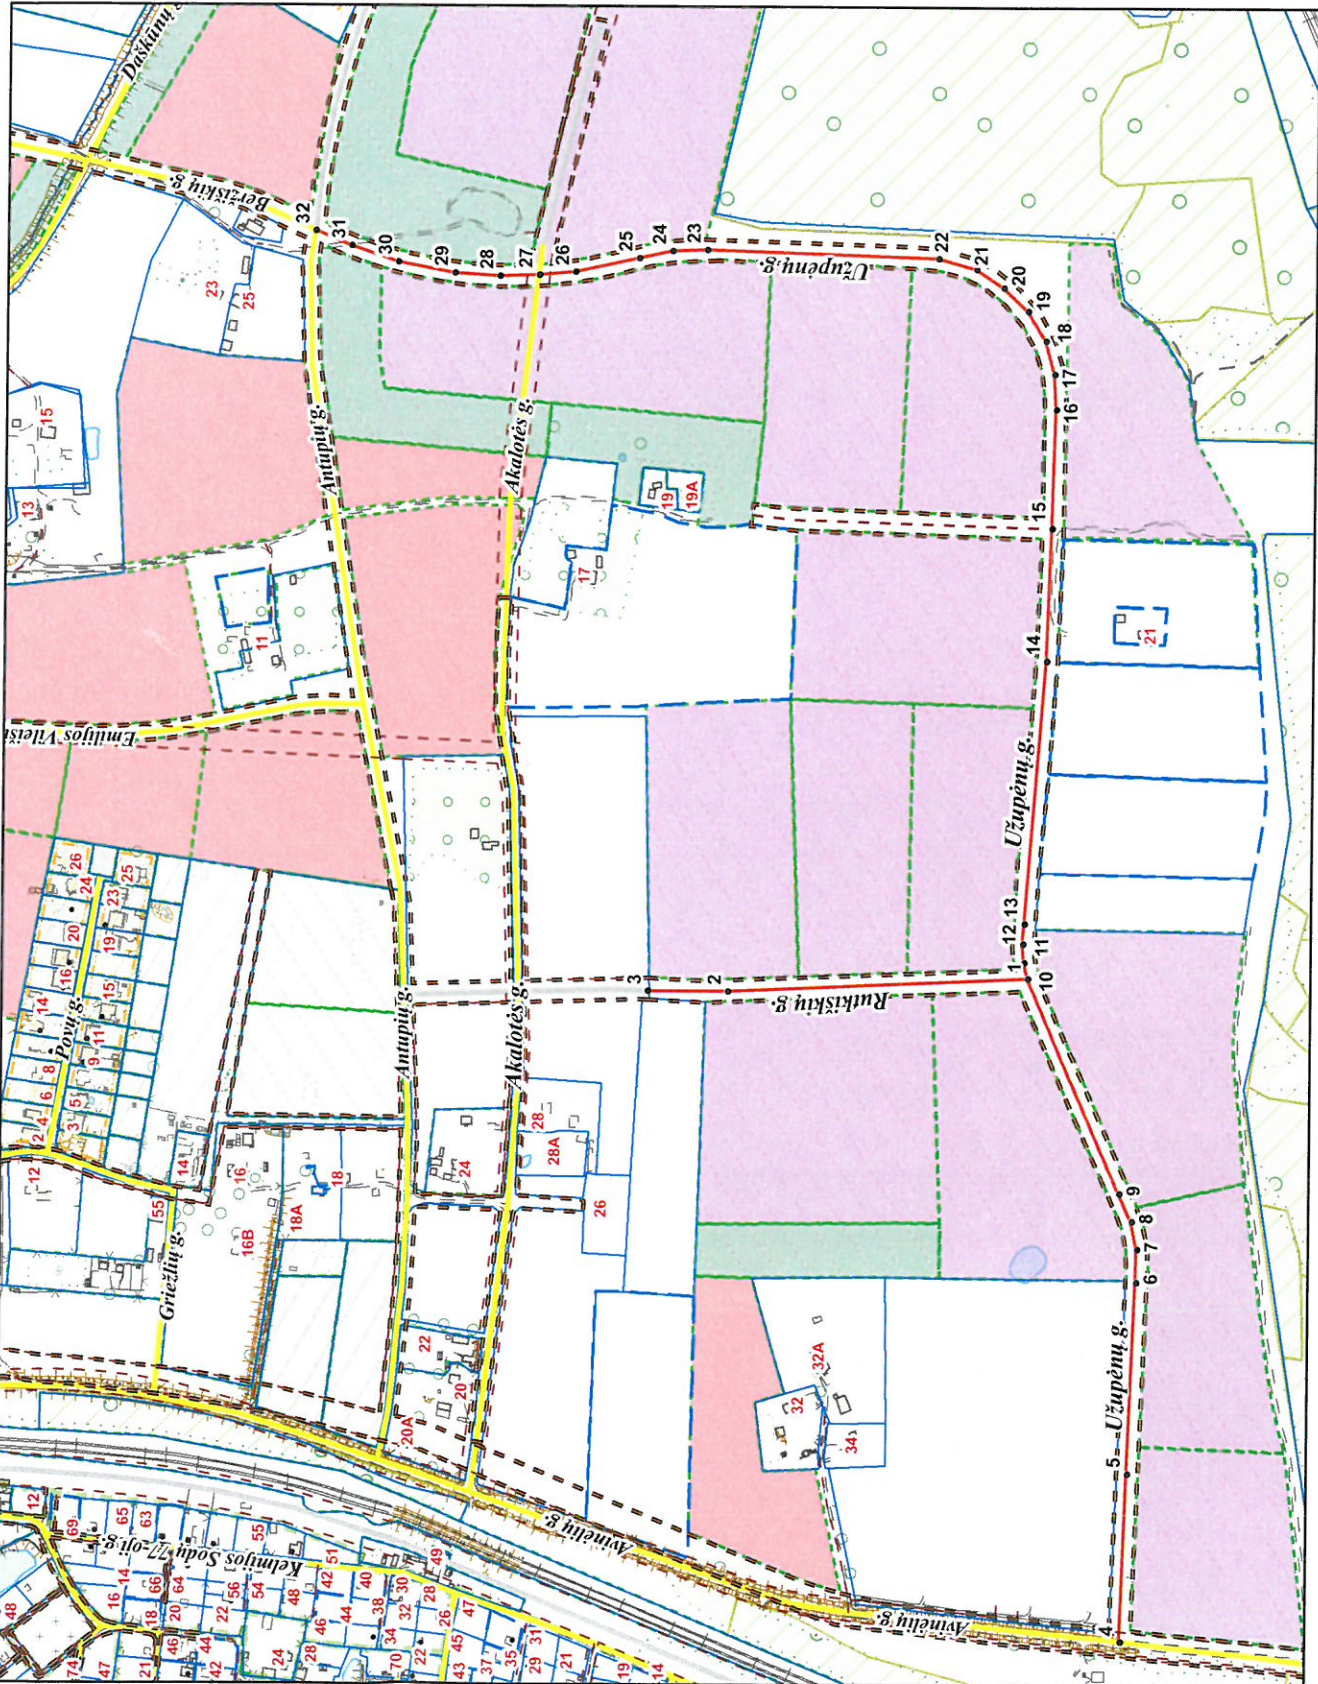

PAVADINIMŲ GATVĖMS, PASTATAMS, STATINIAMS IR KITIEMS OBJEKTAMS SUITEKIMO, KEITIMO IR IŠTRAUKIMO Į APSKAITĄ TVARKOS APRAŠO 1 PRIEDAS

Vilniaus miesto savivaldybės tarybos 2018 m. _____ d. sprendimo Nr. _____ priedas

Kartografinis pagrindas	KDB 500V
Gatvės taškų koordinatų nustatymo būdas	Grafinis

GATVIŲ TAŠKŲ KOORDINAČIŲ ŽINIARAŠTIS

Rutkiškų g. - taškų Nr. plane 1 - 3
 Užupėnų g. - taškų Nr. plane 5 - 32

NR. PLANE	X	Y
1	6051870,61	582795,31
2	6052149,71	582782,33
3	6052223,8	582782,4
4	6051780,07	582179,75
5	6051774,92	582335,92
6	6051767,91	582513,71
7	6051767,42	582544,48
8	6051772,68	582570,46
9	6051784,62	582595,81
10	6051870,61	582795,31
11	6051874,28	582810,17
12	6051875,47	582827,64
13	6051874,28	582846,29
14	6051856,02	583089,57
15	6051852,31	583212,57
16	6051849,51	583322,37
17	6051851,43	583355,04
18	6051859,91	583385,91
19	6051876,91	583413,37
20	6051899,8	583434,95
21	6051925,95	583451,95
22	6051961,26	583461,76
23	6052175,73	583468,95
24	6052207,77	583467,64
25	6052239,11	583461
26	6052297,34	583448,03
27	6052330,97	583445,1
28	6052367,31	583444,1
29	6052409,16	583446,72
30	6052461,69	583456,7
31	6052505,27	583471,56
32	6052538,84	583485,33

PATEIKIA:
 Vilniaus miesto savivaldybės administracijos
 Miesto plėtros departamento direktoriaus pavadotoja