


VILNIAUS MIESTO SAVIVALDYBĖS ŽVĒRYNO SENIŪNIJOS
Upės g. Nr. 2
ADRESŲ NUMERIŲ KEITIMO PLANAS

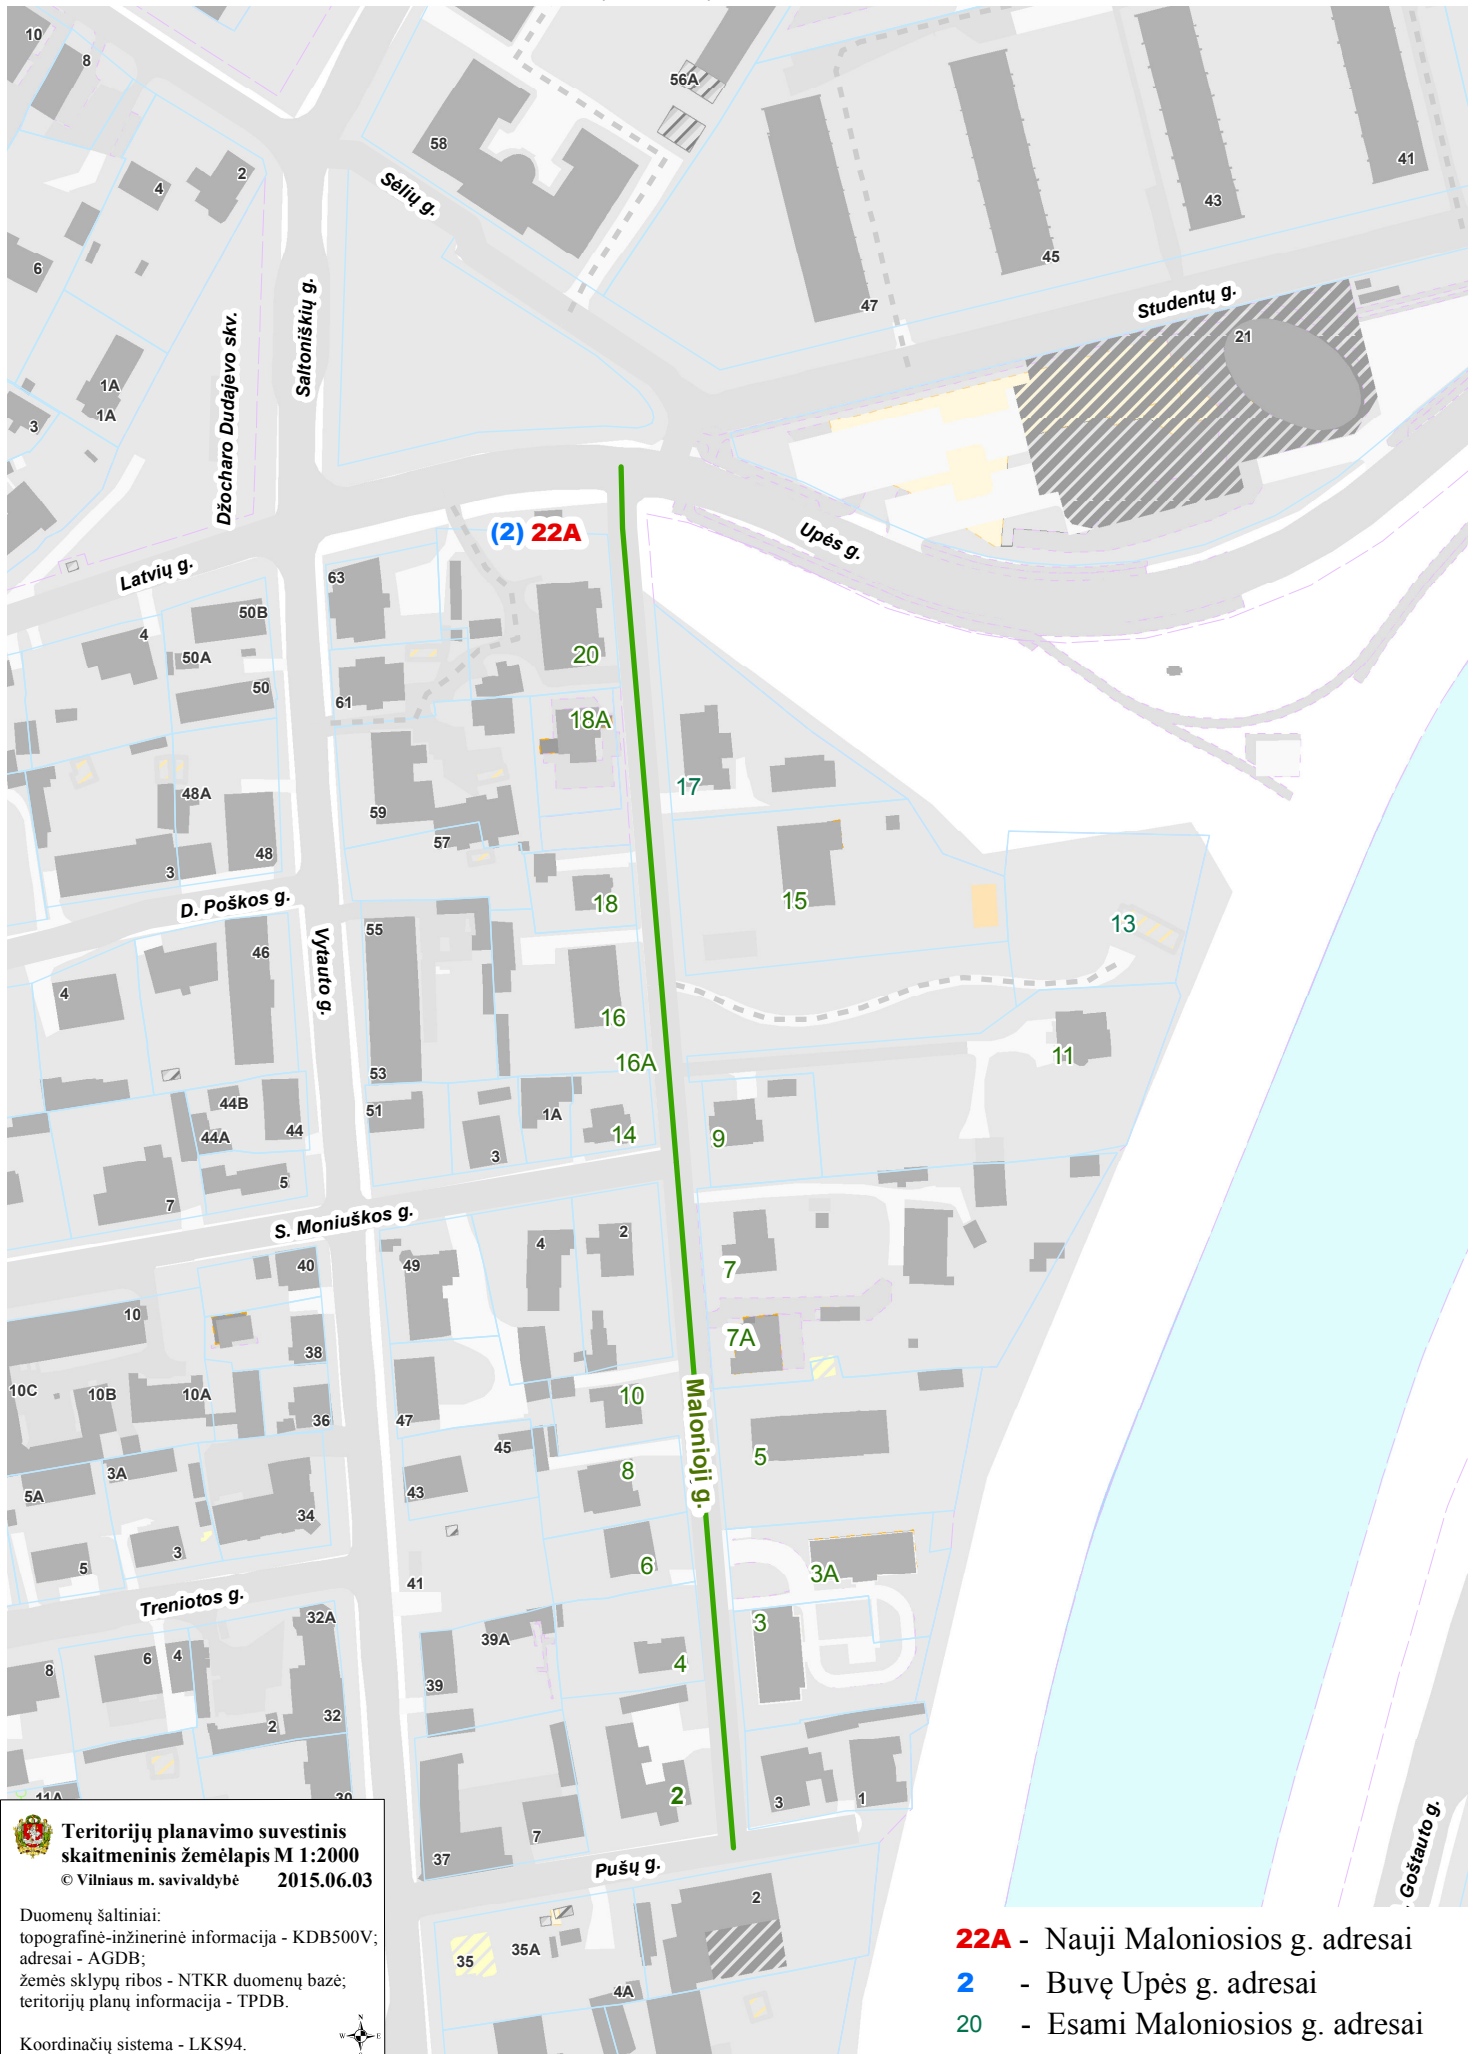

**Teritorijų planavimo suvestinis
skaitmeninis žemėlapis M 1:2000**
© Vilniaus m. savivaldybė 2015.06.03

Duomenų šaltiniai:
topografinė-inžinerinė informacija - KDB500V;
adresai - AGDB;
žemės sklypų ribos - NTKR duomenų bazė;
teritorijų planų informacija - TPDB.

Koordinacijų sistema - LKS94.

