


VILNAUS MIESTO GATVIŲ IŠDĖSTYMO PLANAS M 1 : 3000

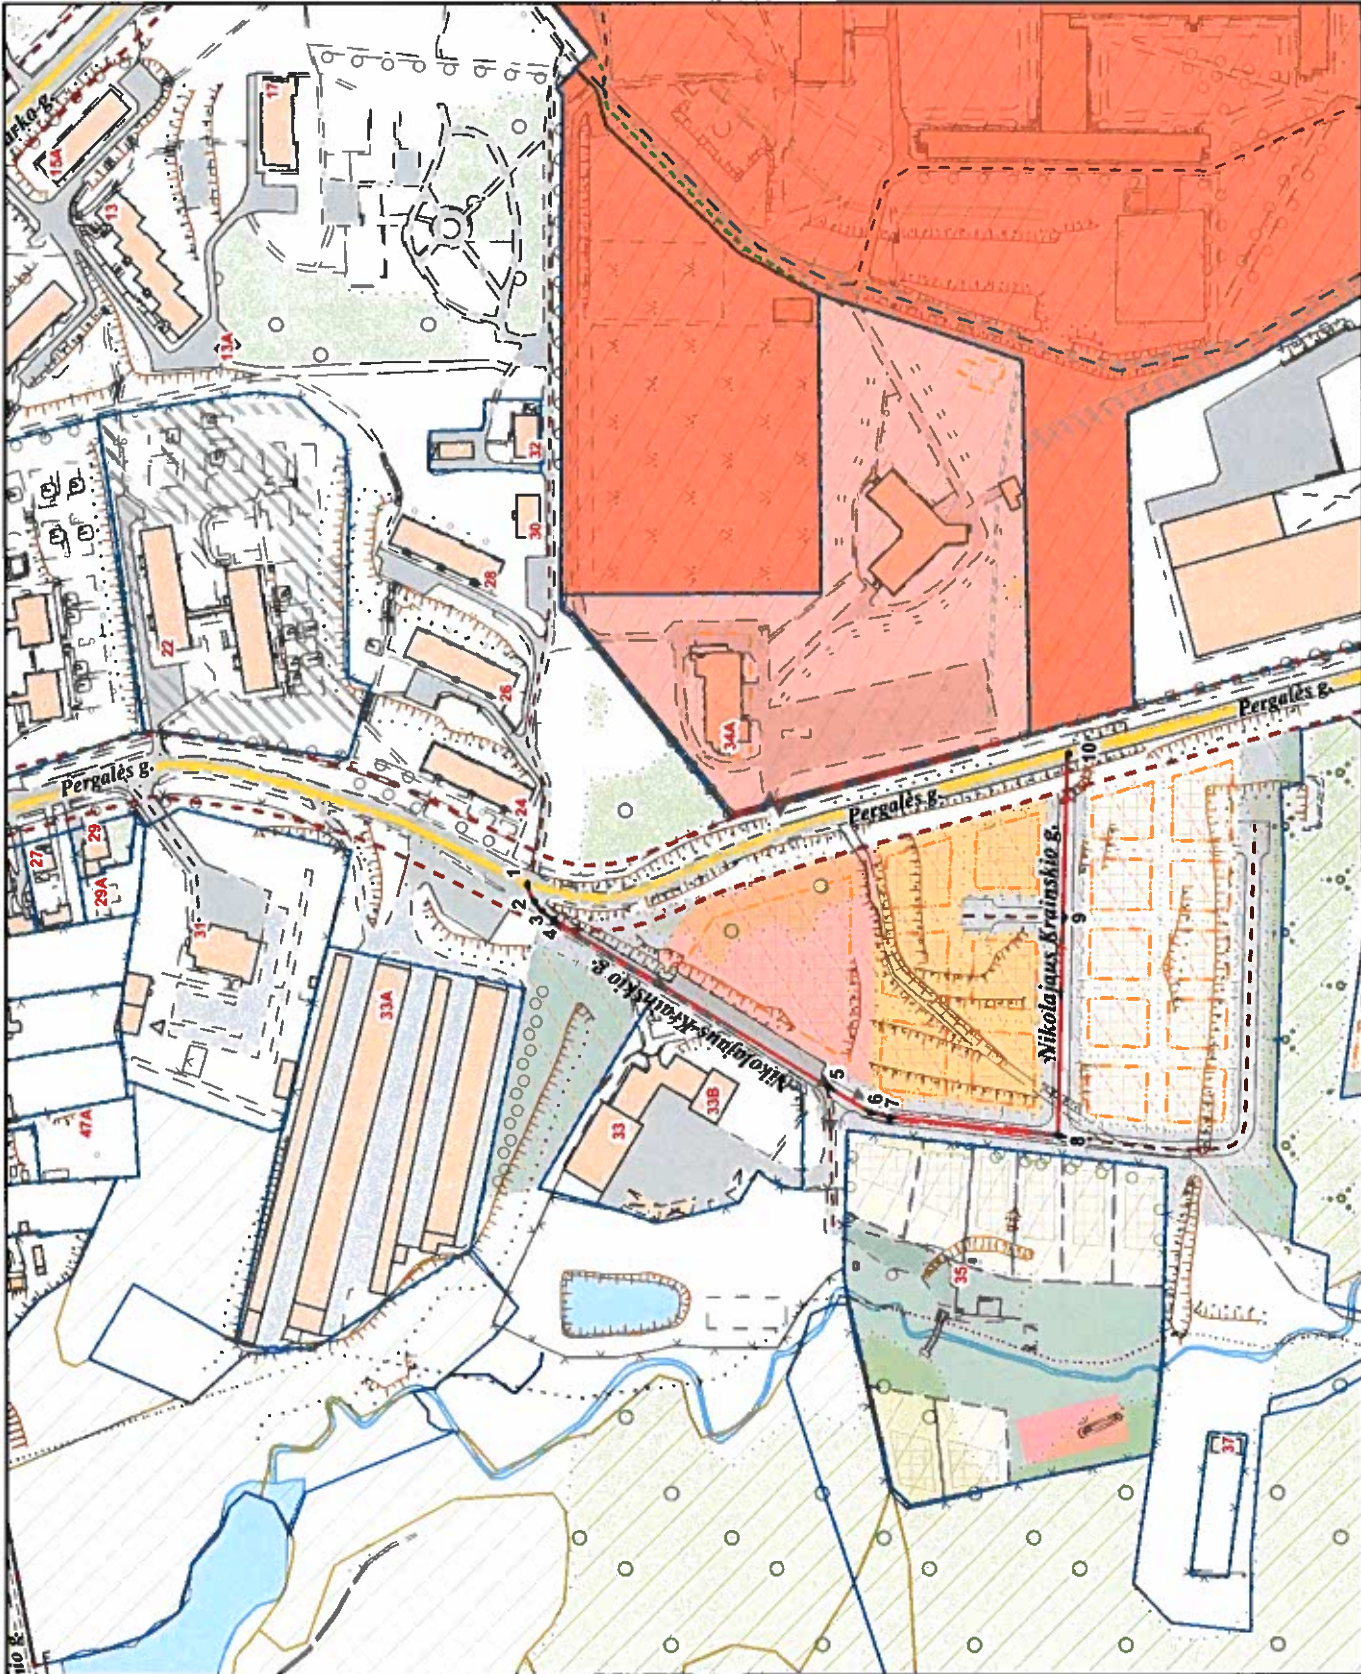

PAVADINIMŲ GATVĖMS, PASTATAMS, STATINIAMS IR KITIEMS OBJEKTAMS SUTEIKIMO, KEITIMO IR IŠTRAUKIMO Į APSKAITĄ TVARKOS APRASO I PRIEDAS

Vilniaus miesto savivaldybės tarybos 2019 m. _____ d. sprendimo Nr. _____ priedas

Kartografinis pagrindas	KDB 500V
Gatvės taškų koordinatinių nustatymo būdas	Grafinis

GATVIŲ TAŠKŲ KOORDINAVIČIŲ ŽINIARAŠTIS
Nikolajaus Krainškio g. - taškų Nr. plane 1 - 10

NR. PLANE	X	Y
1	6061922,63	590991,03
2	6061919,65	590984,11
3	6061916,57	590980,29
4	6061911,87	590977,06
5	6061802,82	590910,63
6	6061786,45	590900,54
7	6061779,1	590898,63
8	6061711,54	590891,09
9	6061709,35	590877,49
10	6061707,57	591042,08

PATEIKIA:
Vilniaus miesto savivaldybės administracijos
Miesto planavimo departamento vyresnioji patarėja