


Esamos požeminės komunikacijos suderintos:

Eil. Nr.	Istaigos pavadinimas	Data	V.Pavardė	Parašas	Pastabos
1.	Vilniaus m. sav. adm. MPD	2018 01 12	R. B. ...		
2.	VST	10.01.07	V. ...		
3.	Telia Lietuva, AB	18.01.05	N. ...		
4.	UAB "Vilniaus gatvių apšv. elektros tinklai"	18.01.05	R. ...		
5.	AB "Energijos skirstymo operatorius"	2018 01 03	L. ...		
6.	UAB "Vilniaus viešasis transportas"		A. ...		
7.	AB "Litgrid" Reg. Nr. 4743	18.01.07	V. ...		
8.	UAB "Skaidula"	2018.01.05	P. ...		

1:5000
"Vilniaus planas"
GIS skyriaus
Geodulinė bazė analizė
Dovilė Strazdienė
2018 01 12

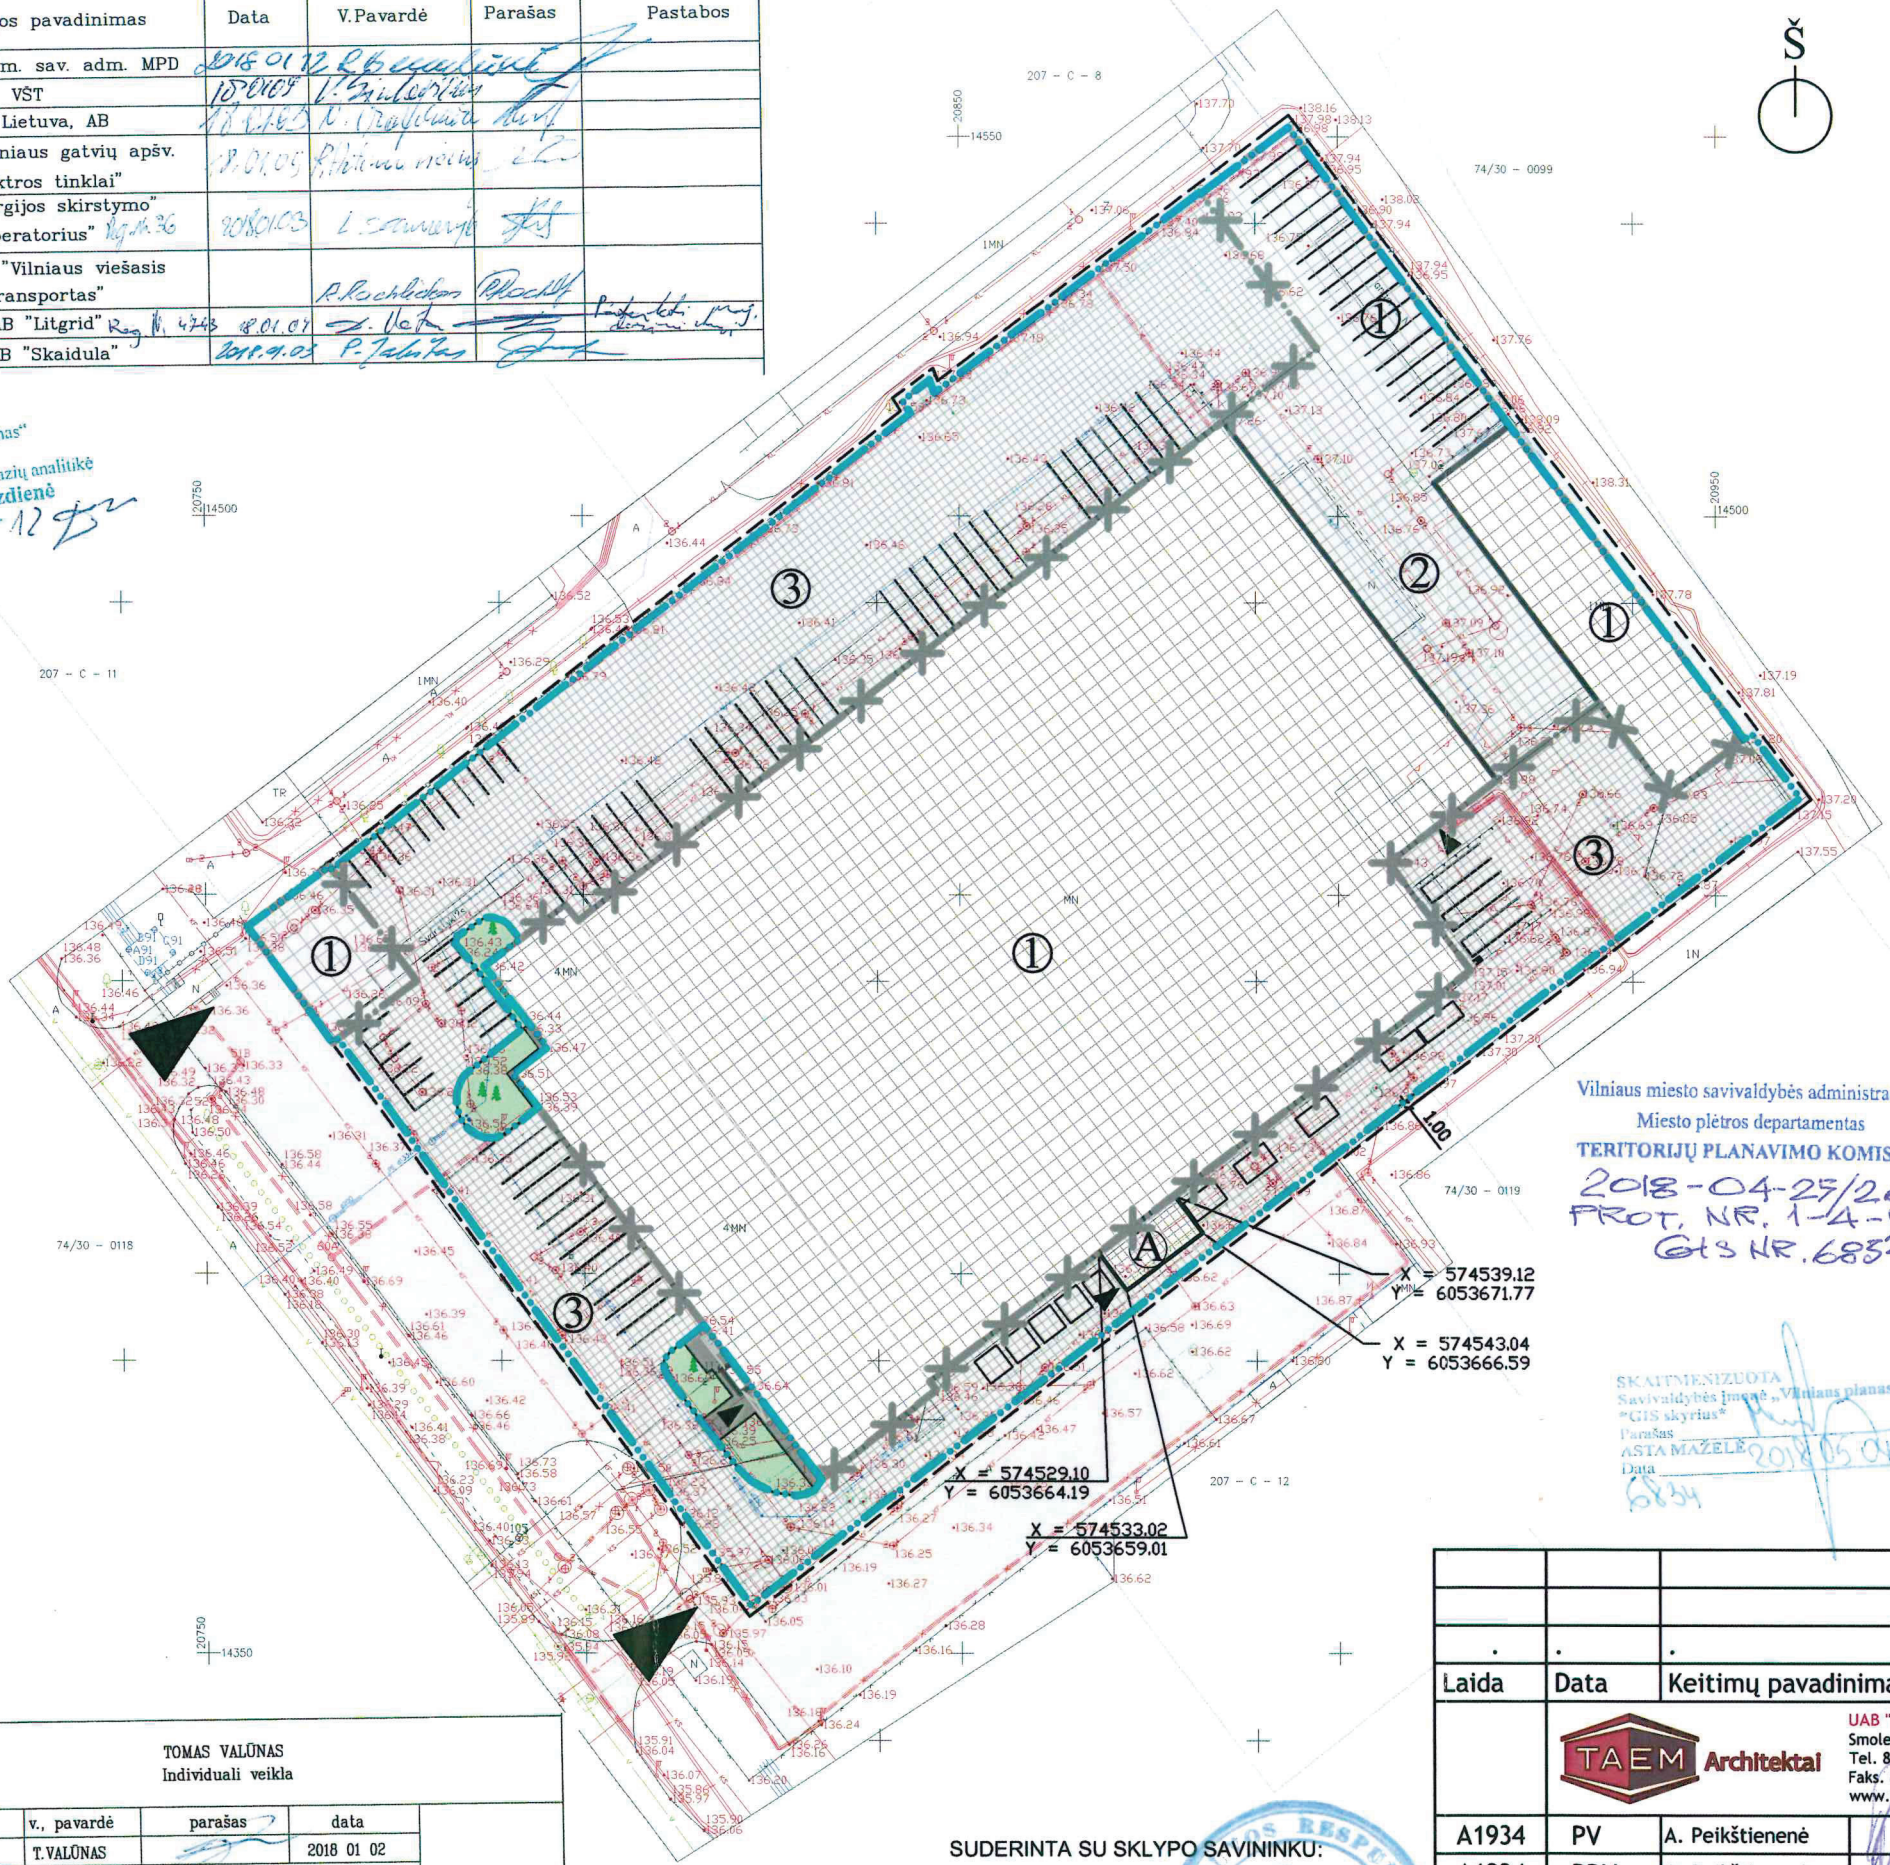


Vilniaus miesto savivaldybės administracijos
Miesto plėtros departamentas
TERITORIJŲ PLANAVIMO KOMISIJA
2018-04-25/26
PROT. NR. 1-A-5
GIS NR. 6854

SKAITMENIZUOTA
Savivaldybės įmonė "Vilniaus planas"
"GIS skyrius"
Parašas
ASTA MAŽELĖ
Data
2018 05 01
6854

PATVIRTINTA:
Vilniaus miesto savivaldybės administracijos direktoriaus
pavduotojo 2018 m. mėn. d.
įsakymu nr.

- Pastabos:
1. Sklypo užstatymo privalomieji reglamentai, patvirtinti vilniaus miesto sprendimu nekeičiami.
 2. Inžinerinės infrastruktūros sprendiniai projektuojami gavus technines sąlygas TP stadijoje.
 3. Inžineriniai tinklai, kurių apsaugos zonų išsaugoti nebus galima, gali būti išskelti, darbus finansuojant statytojui.
 4. Esamas želdynų plotas nemažinamas.

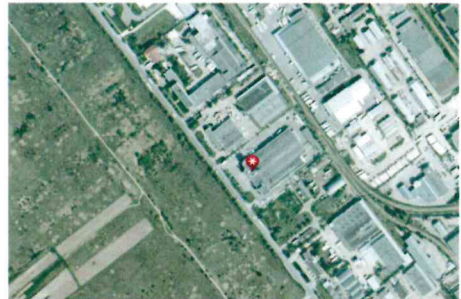

SUTARTINIAI ŽYMĖJIMAI:

- SAUGOMI MEDŽIAI:
2 VNT. - EGLĖS 2 VNT. - MAUMEDŽIAI
- VEJA
- VAŽIUOJMOJI KELIO DANGA (ASFALTAS)
- ŠALIGATVIAI
- ESAMI STATINIAI
- A - PROJEKTUOJAMAS PRIESTATAS
- SKLYPO RIBA
- ĮĖJIMAS Į PASTATĄ
- ĮVAŽIAVIMAS Į SKLYPĄ
- ESAMA PARKAVIMO VIETA
- 1 - DETALIUOJU PLANU (REG. NR. 441) SUPLANUOTA UŽSTATYMO ZONA
- 2 - 2014-09 KOREGUOTA UŽSTATYMO ZONA
- 3 - KOREGUOJAMA UŽSTATYMO ZONA
- ESAMOS UŽSTATYMO RIBOS
- NAIKINAMOS UŽSTATYMO RIBOS
- NAUJA UŽSTATYMO RIBA

TOMAS VALŪNAS Individuali veikla			
pareigos	v. pavardė	parašas	data
VYKDYTOJAS	T. VALŪNAS		2018 01 02
KVALIFIKACIJOS PAŽYMĖJIMAS NR. 1GKV-182			
UŽSAKOVAS	UAB "TAEM ARCHITEKTAI"		
Topografinis planas M1:500			
OBJEKTAS	V.A.Graičiūno g.26, Panerių sen., Vilniaus m.		
	Lapų skaičius	Lapo Nr.	Koordinacių sistema - LKS-94
	1	1	Aukščių sistema - LAS07

SUDERINTA SU SKLYPO SAVININKU:

AB "Vilniaus pergalė"
Generalinis direktorius
Rolandas Jaučeris



Laida	Data	Keitimų pavadinimas		
A1934	PV	A. Peikštienė	2018-01	SKLYPO SUTVARKYMO PLANAS SU KOREGUOJAMOMIS UŽSTATYMO ZONOMIS IR RIBOMIS 1 : 1000
A1934	PDV	A. Peikštienė	2018-01	
TP		AB "Vilniaus Pergalė"	1704501-01-DPK.BR.02	1 1

A. V. GRAIČIŪNO G. 26 VILNIUJE, DETALIOJO PLANO (REG. NR. 441) KOREGUOTO 2014-09, STATYBOS ZONOS RIBŲ KEITIMAS