

VILNIAUS MIESTO GATVIŲ, SKVERŲ IR AIKŠČIŲ IŠDĖSTYMO PLANAS M 1:4 000

PAVADINIMŲ GATVĖMS, PASTATAMS, STATINIAMS IR KITIEMS OBJEKTAMS SUTEIKIMO, KEITIMO IR ĮTRAUKIMO Į APSKAITĄ TVARKOS APRAŠO I PRIEDAS


Vilniaus miesto savivaldybės tarybos
2022 m. _____ d. sprendimo Nr. _____
_____ priedas

Kartografinis pagrindas	KDB 500V
Gatvės taškų koordinacių nustatymo būdas	Grafinis

GATVIŲ TAŠKŲ KOORDINACIŲ ŽINIARAŠTIS

Žiežmarių g. - taškų Nr. plane 1-9

NR.PLANE	X	Y
1	6051625,81	574281,07
2	6051626,45	574317,37
3	6051634,49	574336,61
4	6051661,37	574362,61
5	6051764,48	574441,59
6	6051783,36	574462,93
7	6051852,24	574503,91
8	6051923,63	574535,26
9	6051962,28	574552,24

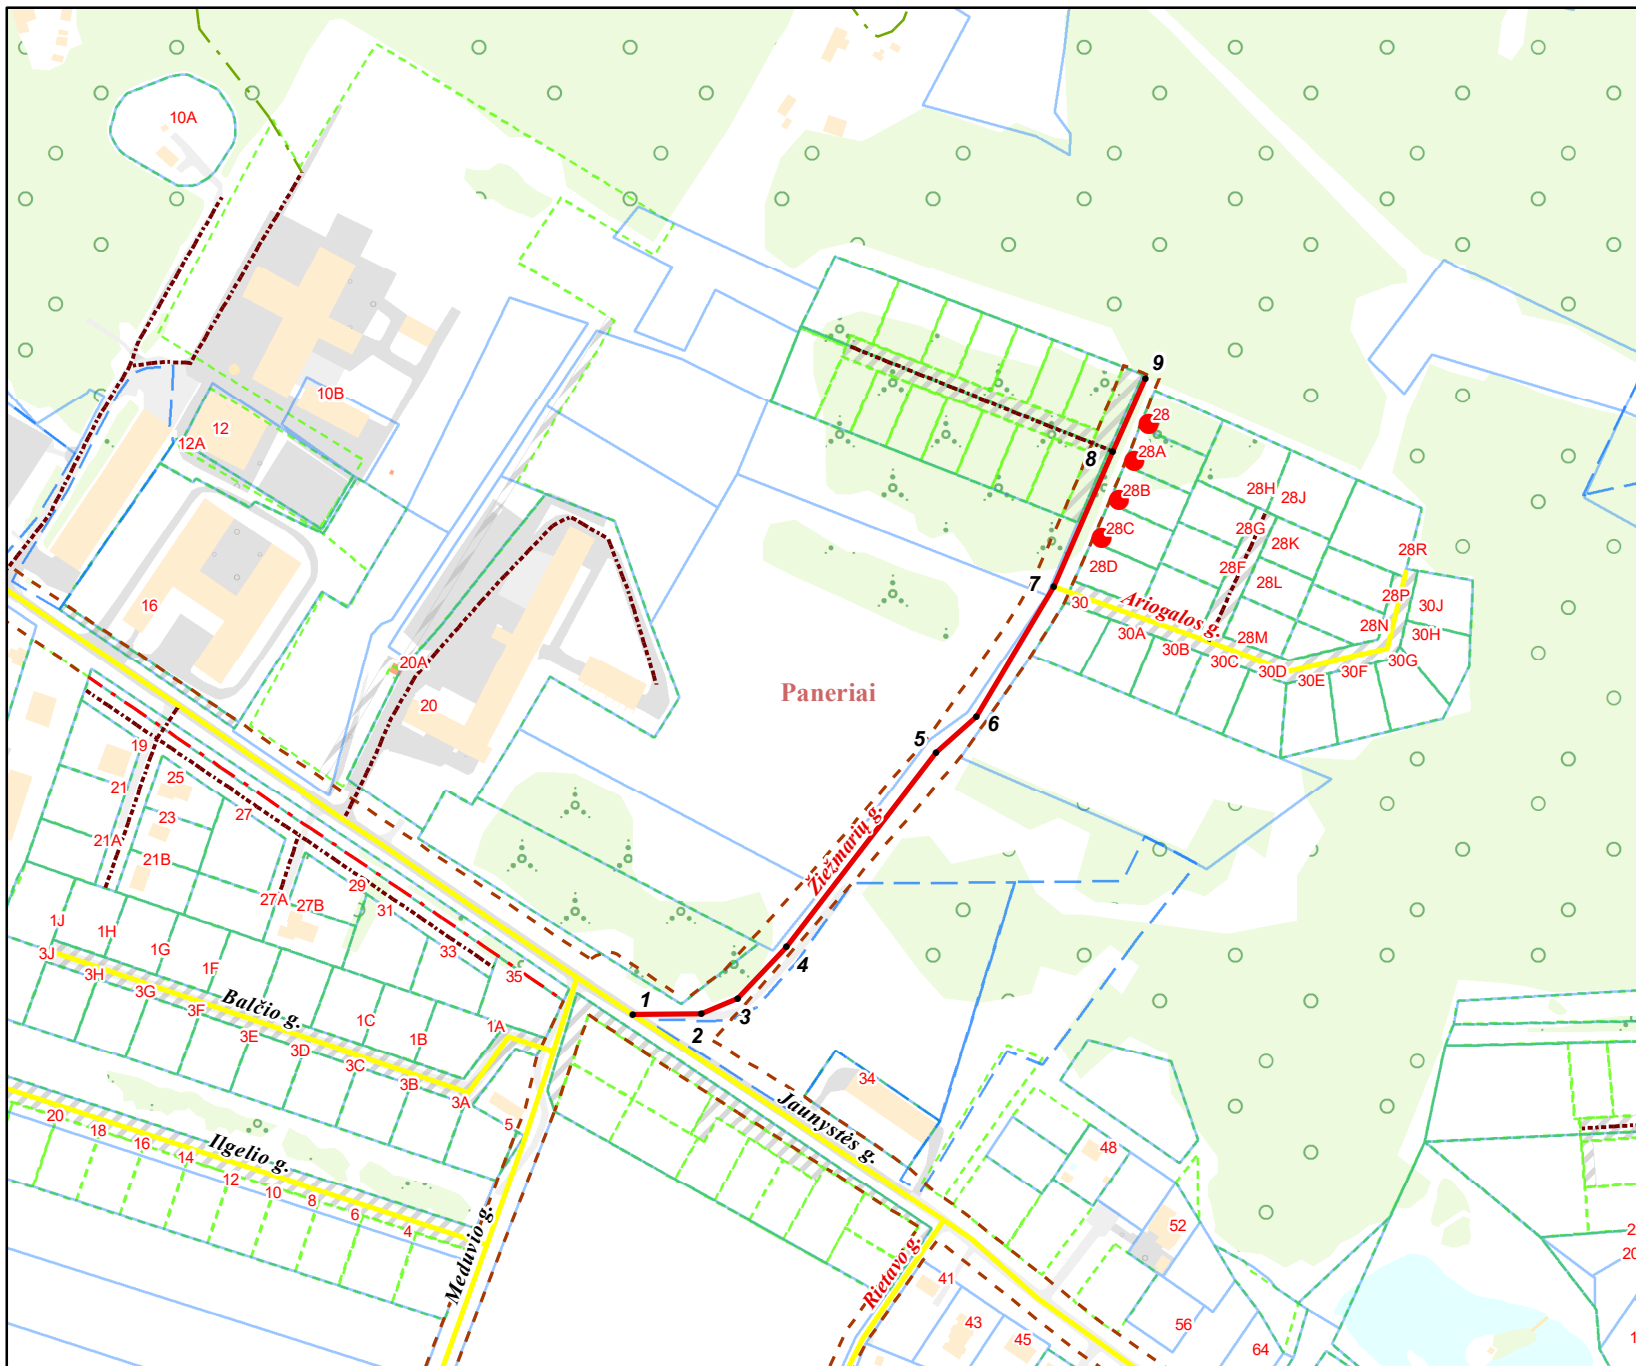

KEIČIAMI ADRESAI:

Jaunystės g. 28, 28A, 28B, 28C

PATEIKIA:
Vilniaus miesto savivaldybės administracijos
Žemės administravimo ir GIS poskyrio vedėja