



Skersinis pjūvis
2-2
PK 2+70

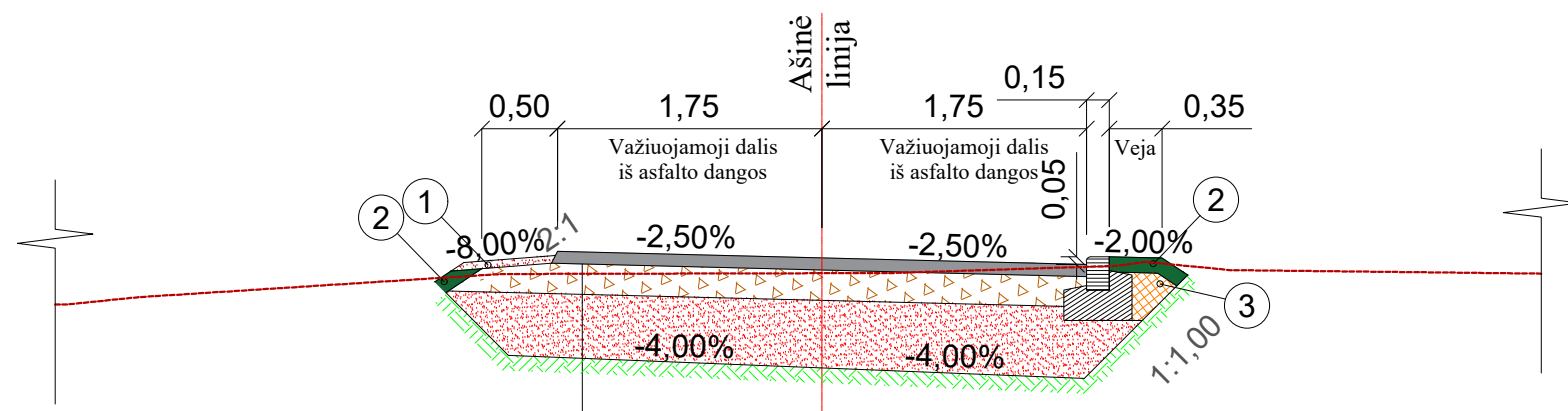

SUTARTINIAI ŽYMĖJIMAI:

- ① - h - 0,05 m storio mišinys frakcija nuo 11/22 iki 16/22;
- ② - h - 0,10 m storio derlingo dirvožemio sluoksnis apšėjamas veja;
- ③ - h - Užpilamas F2 klasės vandeniui laidus gruntas;

0,08	Asfalto pagrindo-dangos sluoksnis AC 16 PD rišiklis 70/100;
0,20	Skaldos pagrindo sluoksnis iš nesurištų mineralinių medžagų mišinio (fr. 0/45, $E_{v2} \geq 120$ MPa);
0,42	Apsauginis šalčiui atsparus sluoksnis ($E_{v2} \geq 80$ MPa);
	Žemės sankasa ($E_{v2} \geq 45$ MPa)

0				
LAIDA	IŠLEIDIMO DATA	LAIDOS STATUSAS. KEITIMO PRIEŽASTIS (JEI TAIKOMA)		
KVAL. PATV. DOK. NR.			Statinio projekto pavadinimas	
36318	PV	Edvardas Černauskas	Kelmijos sodų 42-osios gatvės, Vilniuje, statybos projektas	
33739	SPDV	Edvardas Černauskas	Dokumento pavadinimas	Laida
			Skersinis pjūvis M 1:50	0
LT	Statytojas	SB "Lietuvos ryšinininkas"	Dokumento žymuo	Lapas
			RS21-39-PP.B-02	Lapų
				1
				1