


VILNIAUS MIESTO SAVIVALDYBĖS ŠEŠKINĖS SENIŪNIJOS
 Ukmergės g. Nr. 163
 ADRESŲ NUMERIŲ KEITIMO PLANAS

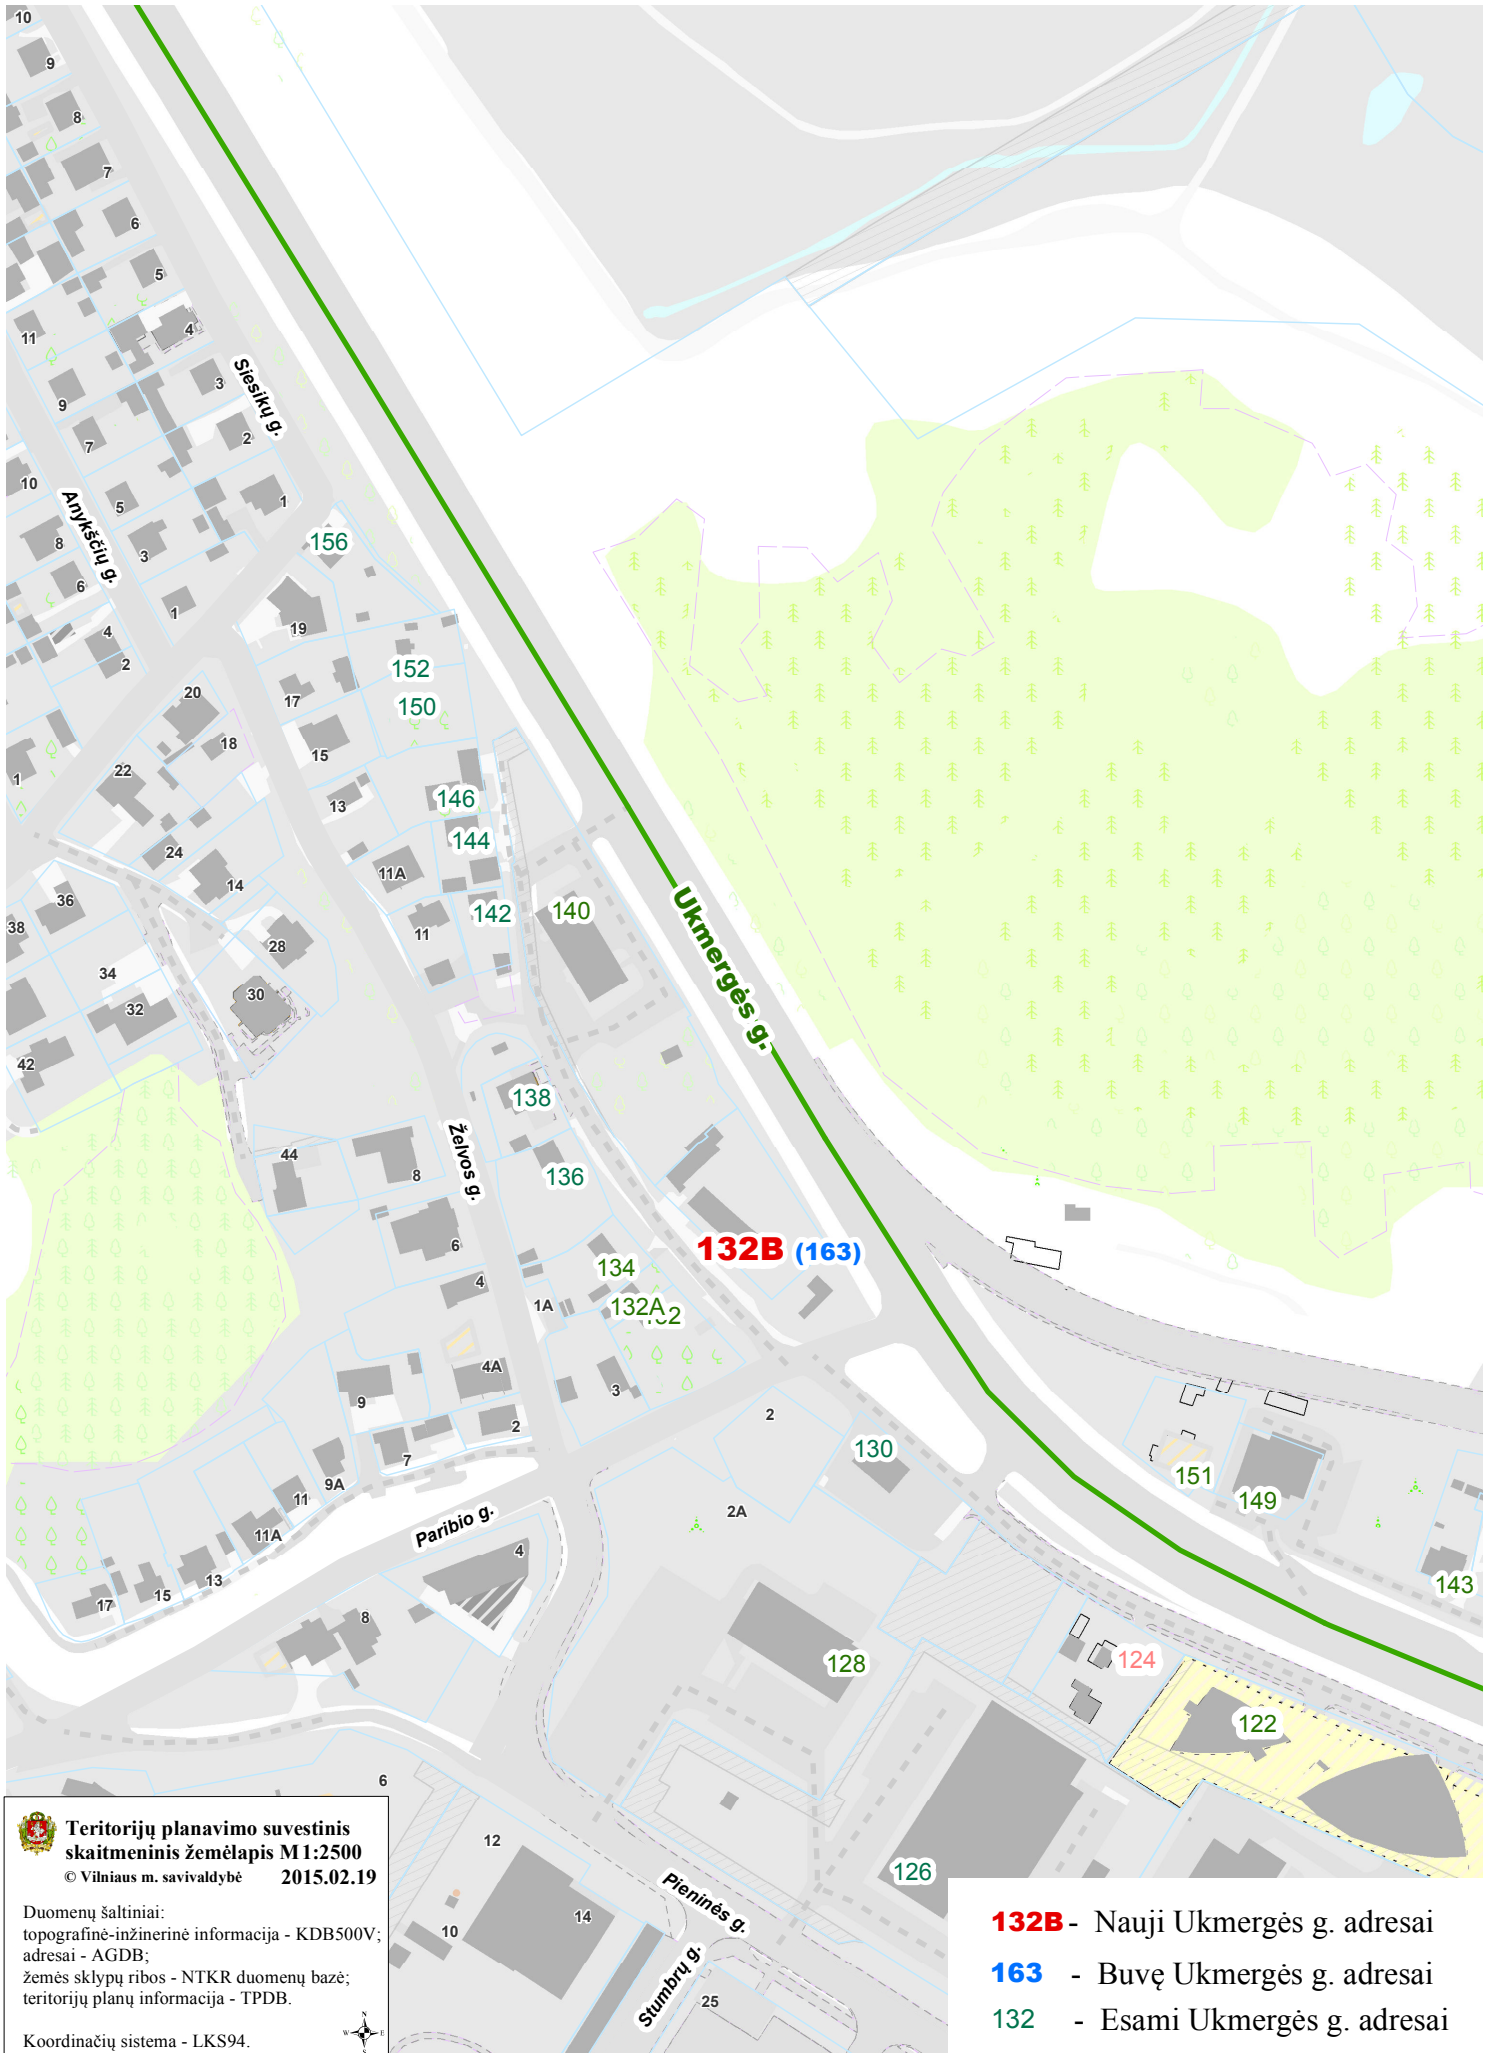

Teritorijų planavimo suvestinis
 skaitmeninis žemėlapis M1:2500
 © Vilniaus m. savivaldybė 2015.02.19

Duomenų šaltiniai:
 topografinė-inžinerinė informacija - KDBS00V;
 adresai - AGDB;
 žemės sklypų ribos - NTKR duomenų bazė;
 teritorijų planų informacija - TPDB.

Koordinacių sistema - LKS94.



- 132B** - Nauji Ukmergės g. adresai
- 163** - Buvę Ukmergės g. adresai
- 132** - Esami Ukmergės g. adresai