


1.5p. ②

VILNIAUS MIESTO GATVIŲ IŠDĖSTYMO PLANAS M 1 : 4000

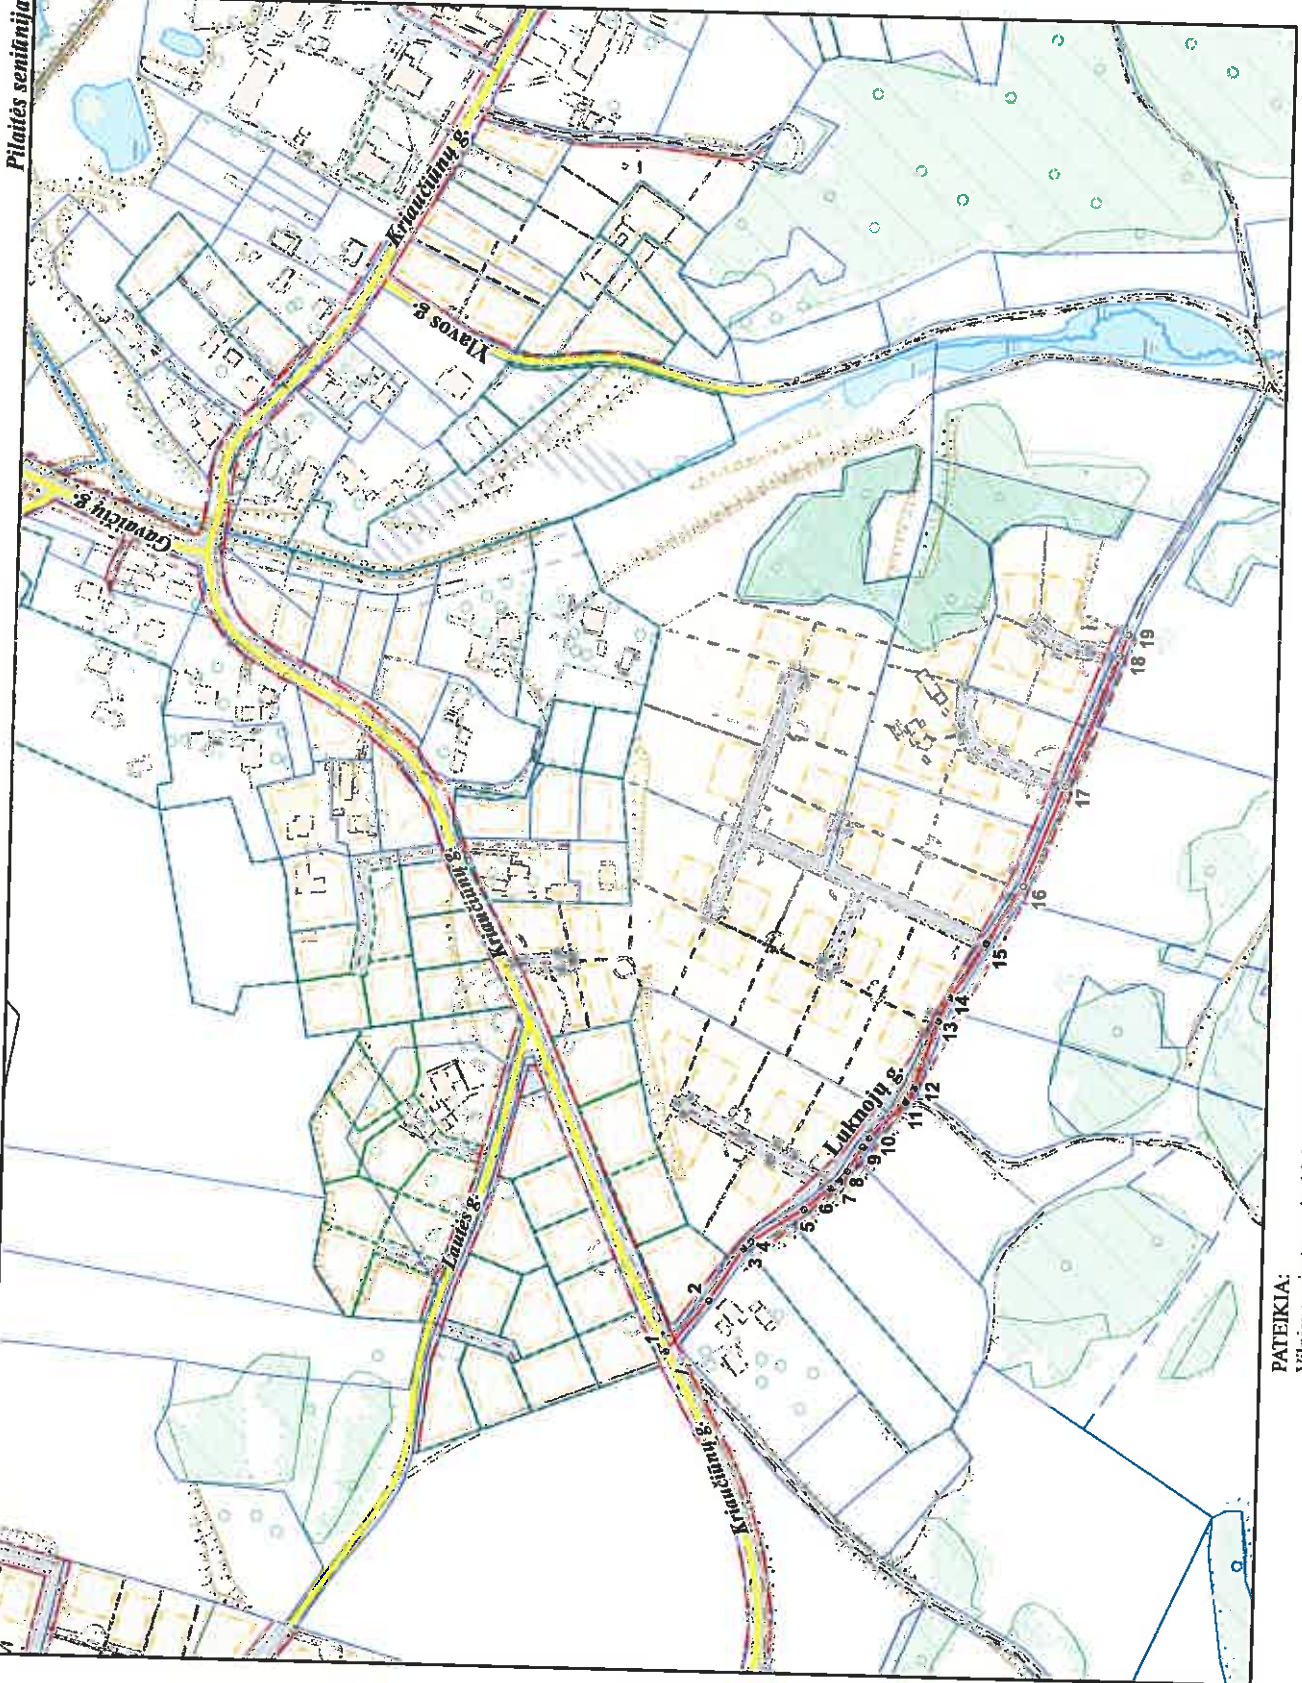

Pilaitės seniūnija

PAVADINIMU GATVĖMS, PASTATAMS, STATINIAMS IR KITIEMS OBJEKTAMS SUITEIKIMO, KEITIMO IR IŠTRAKIMO Į APSKAITĄ TVARKOS AFRAŠO 1 PRIEDAS

Vilniaus miesto savivaldybės tarybos 2015 m. _____ d. sprendimo Nr. _____ priedas

Kartografinis pagrindas	KDB 500V
Gatvės taškų koordinatijų nustatymo būdas	Gratinis

GATVIŲ TAŠKŲ KOORDINATIŲ ŽINIARŠTIS

Luknų g. - taškų Nr. plane 1 - 19

NR.PLANE	X	Y
1	6063430,36	573301,13
2	6063408,55	573328,72
3	6063390,89	573356,59
4	6063386,78	573380,55
5	6063359,19	573378,28
6	6063345,33	573389,74
7	6063340,4	573394
8	6063336,75	573399,18
9	6063328,84	573412,41
10	6063325,65	573416,97
11	6063306,68	573436,61
12	6063302,47	573444,12
13	6063290,82	573480,08
14	6063284,89	573492,7
15	6063286,65	573521,72
16	6063248	573552,62
17	6063227,19	573606,07
18	6063200,06	573675,79
19	6063195,71	573686,98

PATEIKIA:
 Vilniaus miesto savivaldybės administracijos
 Miesto plėtros departamento direktoriaus pavaduotoja