

Rasy sen.

4.6 p.

VILNIAUS Miesto GATVIŲ IŠDĖSTYMO PLANAS M 1 : 2000

PAVADINIMŲ GATVĖMS, PASTATAMS, STATINIAMIS
IR KITIEMS OBJEKTAMS SUTEKIMO, KEITIMO IR
IŠTRAUKIMO Į APSKAITĄ TVARKOS APRAŠO
1 PRIEDAS


Vilniaus miesto savivaldybės tarybos
2018 m. _____ d. sprendimo Nr. _____
priedas

Kartografinis pagrindas	KDB 500V
Gatvės taškų koordinatų nustatymo būdas	Grafinis

GATVIŲ TAŠKŲ KOORDINATŲ ŽININARAŠTIS

Drebulės g. - taškų Nr. plane 1 - 4

NR. PLANE	X	Y
1	6060176.94	585562.12
2	6060179.98	585578.98
3	6060188.08	585623.89
4	6060200.84	585687.53

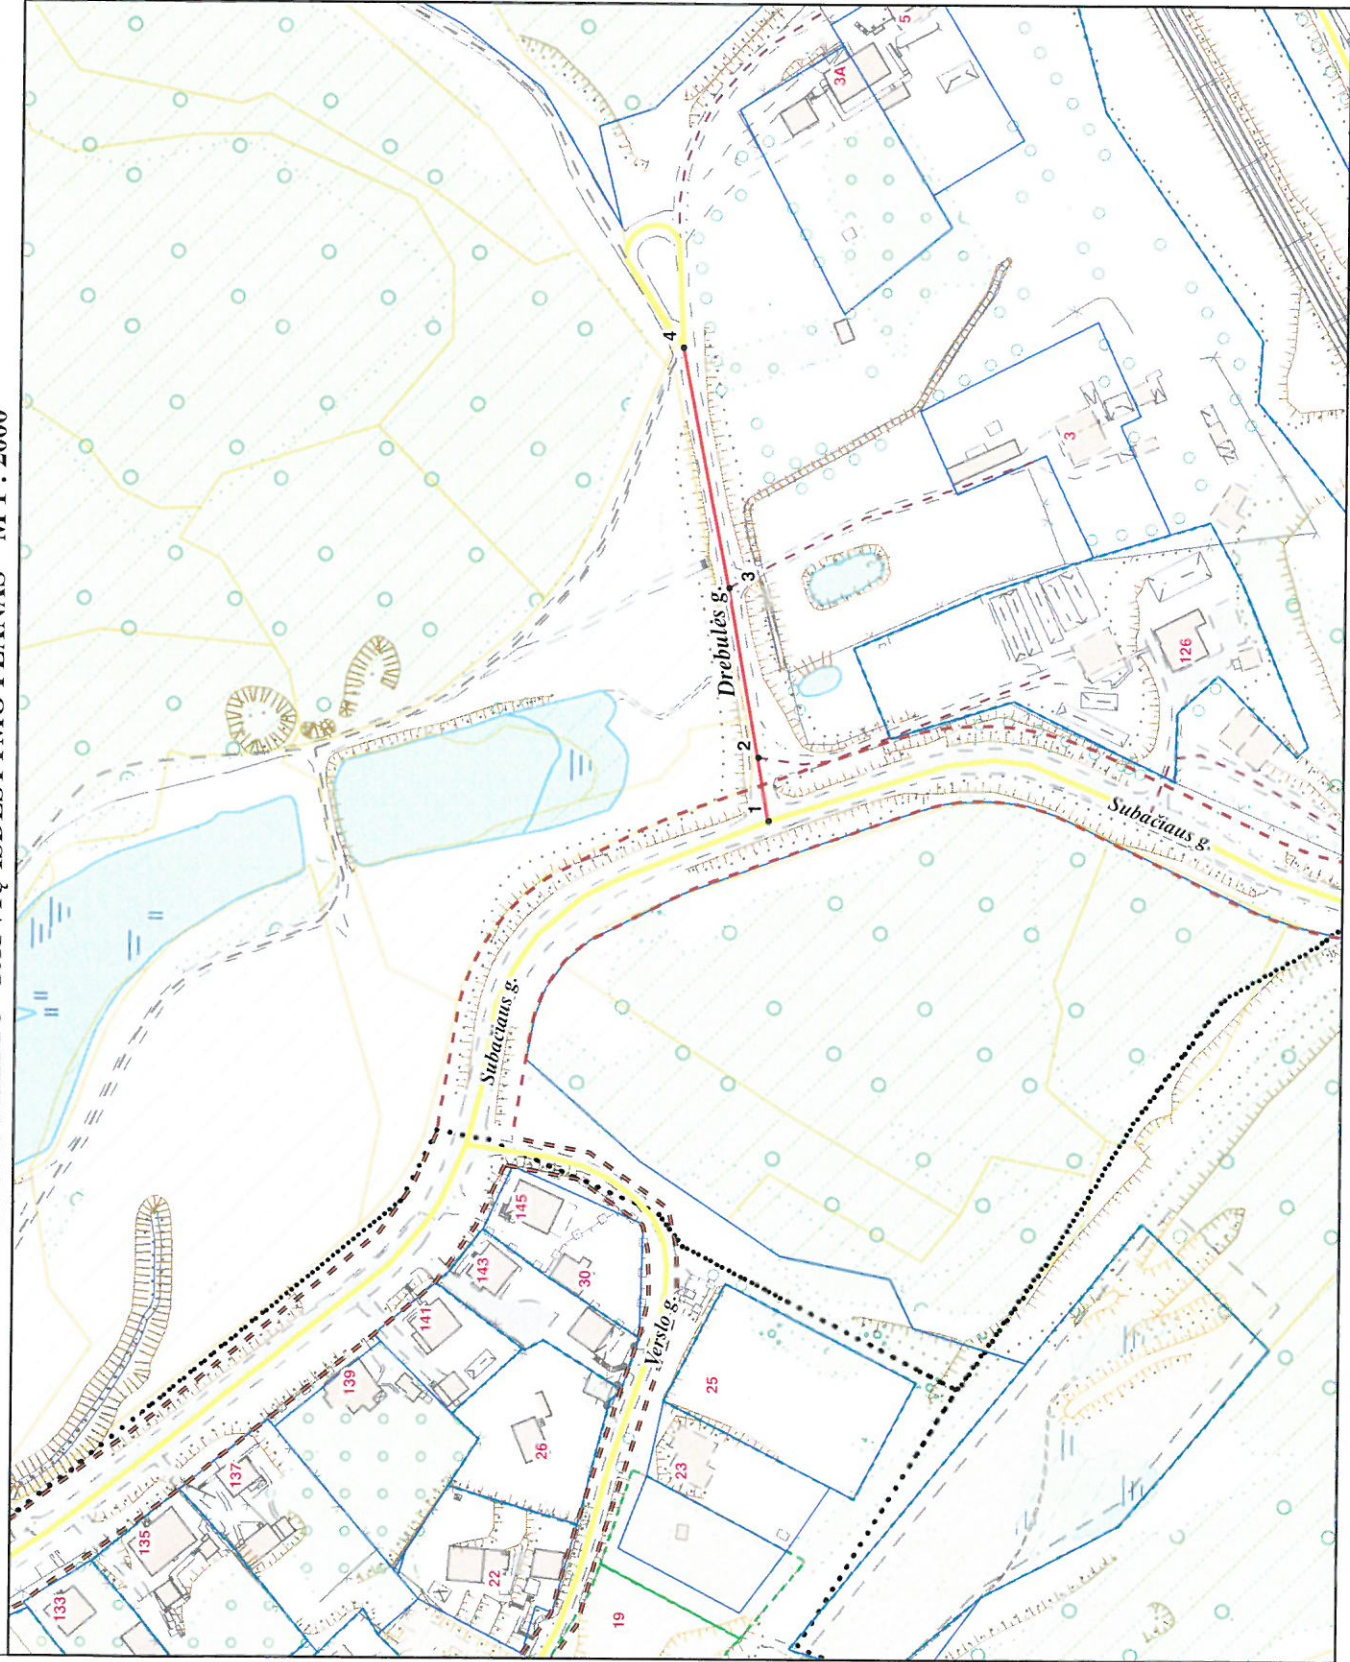

PATEIKIA:
Vilniaus miesto savivaldybės administracijos
Miesto plėtros departamento direktoriaus pavaduotoja