


2.8 p. 2

VILNAUS MIESTO GATVIŲ IŠDĖSTYMO PLANAS M 1 : 2000

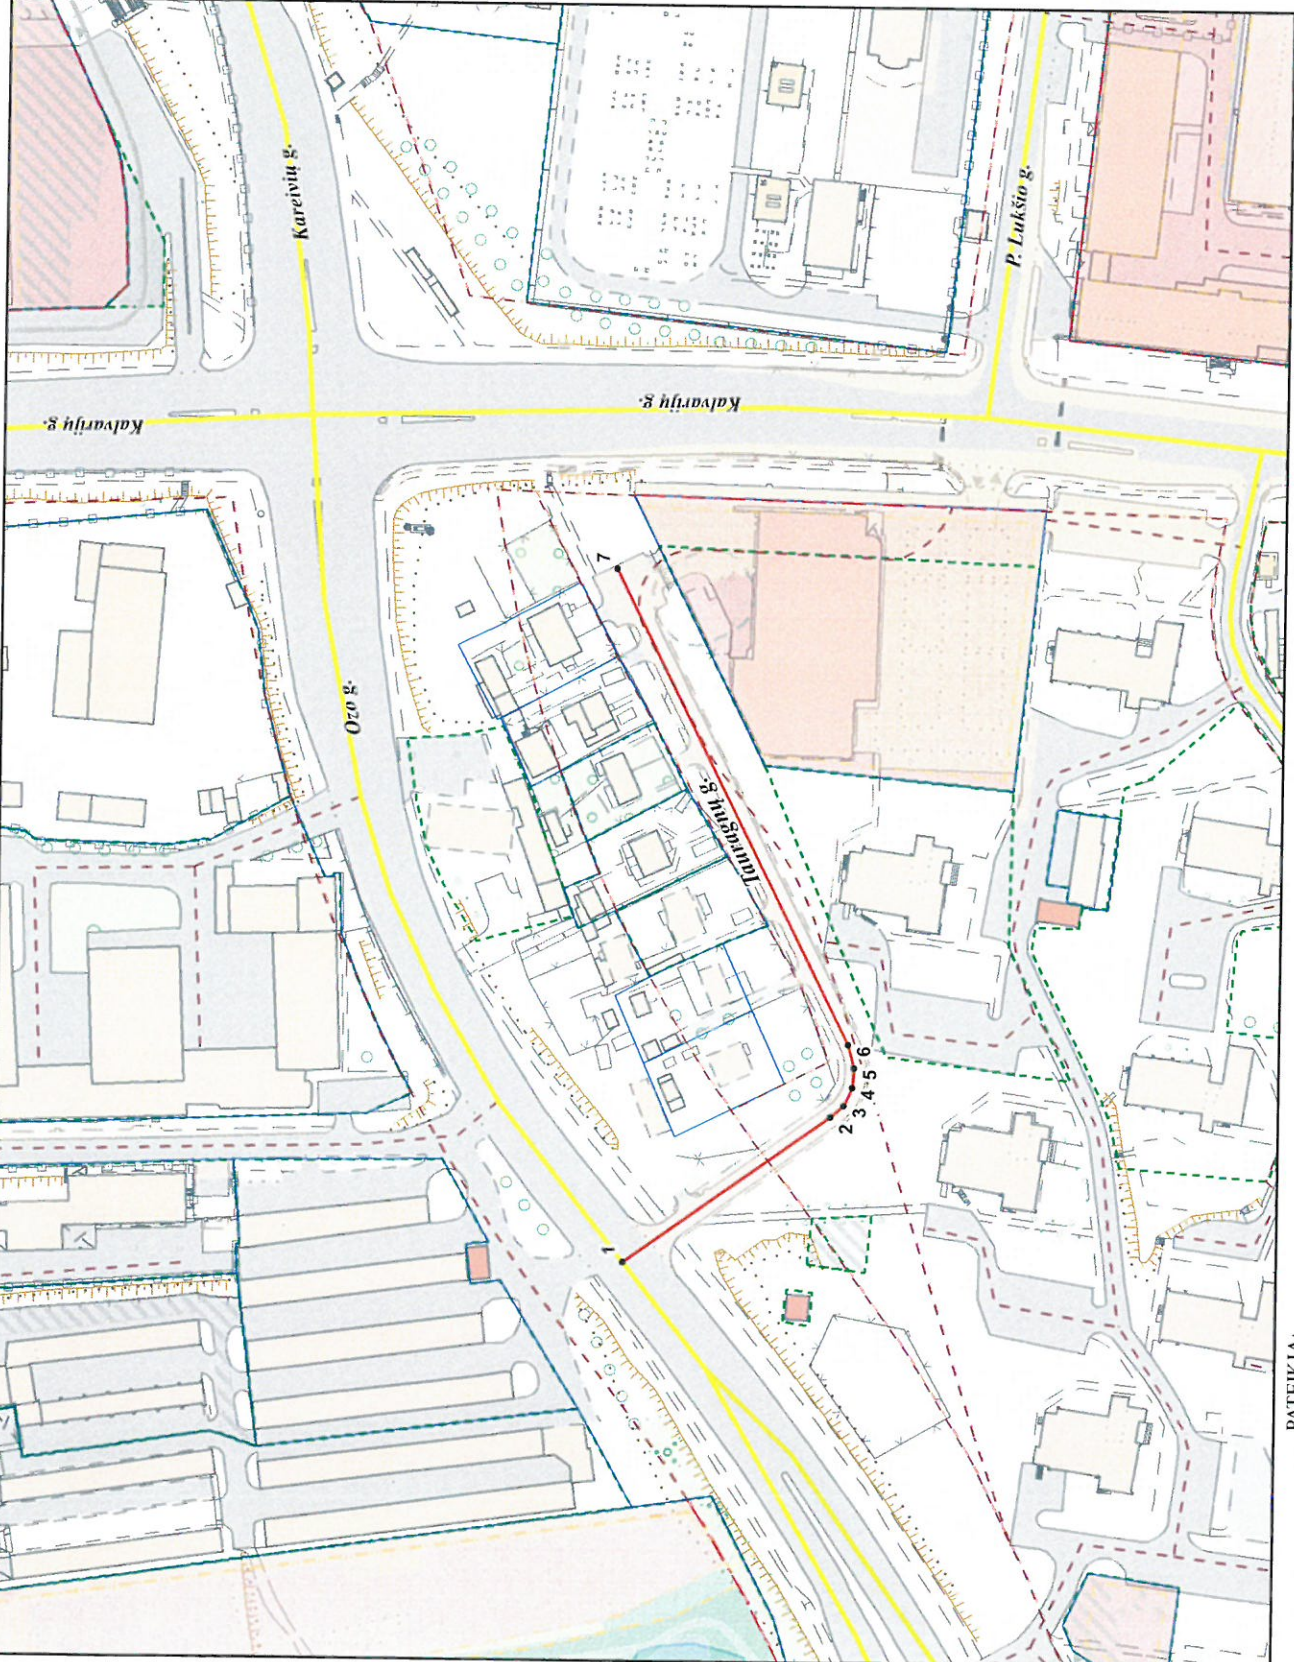

PAVADINIMŲ GATVĖMS, PASTATAMS, STATINIAMS IR KITIEMS OBJEKTAMS SUTEIKIMO, KEITIMO IR IŠTRAUKIMO Į APSKAITĄ TVARKOS APRAŠO I PRIEDAS

Vilniaus miesto savivaldybės tarybos 2017 m. \_\_\_\_\_ d. sprendimo Nr. \_\_\_\_\_ priedas

Kartografinis pagrindas	KIDB 500V
Gatvės taškų koordinacių nustatymo būdas	Gratinis

GATVIŲ TAŠKŲ KOORDINACIŲ ŽINIARAŠTIS  
Tauragnų g. - taškų Nr. plane 1 - 7

NR. PLANE	X	Y
1	6064970,65	582689,07
2	6064916,18	582728,17
3	6064912,71	582731,22
4	6064910,51	582736,05
5	6064910,08	582741,3
6	6064911,78	582747,48
7	6064974,65	582873,31

PATEIKIA:  
Vilniaus miesto savivaldybės administracijos  
Miesto plėtros departamento direktoriaus pavaduotoja