


REGLAMENTŲ APRAŠOMOJI LENTELE																	
Teritorijos (jos dalies) Nr.	Zemės sklypo (jo dalies) Nr.	Zemės sklypo (jo dalies) plotas, m²	Teritorijos naudojimo reglamentas										Papildomi reglamentai				
			teritorijos naudojimo tipas	pagrindinė žemės naudojimo paskirtis	žemės sklypo naudojimo būdas (būdai)	leistinas pastatų aukštis, m	nuo žemės paviršiaus, m	altitudė, m	leidžiamas užstatymo tankis, %	leidžiamas užstatymo tankis, %	leidžiamas užstatymo tankis, %	užstatymo lėktuvų kategorija	užstatymo lėktuvų kategorija	galimi žemės sklypų dydžiai	galimi žemės sklypų dydžiai	statinių paskirtys	kiti reglamentai
1	1	1378	BZ (bendro naudojimo erdvių, želdynų teritorija)	KT (kitos paskirties žemė)	B (Bendro naudojimo (miestų, miestelių ir kaimų ar savivaldybių bendro naudojimo) teritorijos)	-	-	-	-	-	-	-	-	-	15	-	Specialiosios žemės naudojimo sąlygos: Viešųjų ryšių tinklų elektroninių ryšių infrastruktūros apsaugos zonos; Elektrios tinklų apsaugos zonos; Kultūros paveldo objektų ir vietovių teritorijos, jų apsaugos zonos; Šilumos perdavimo tinklų apsaugos zonos; Vandens tiekimo ir nuotekų, paviršinių nuotekų tvarkymo infrastruktūros apsaugos zonos; Aerodromo apsaugos zonos.
	1a	1341															
	1b	37															
2	2	772	TK (inžinerinės infrastruktūros koridorius)	KT (kitos paskirties žemė)	I2 (Susisiekimo ir inžinerinių tinklų koridorių teritorijos)	-	-	-	-	-	-	-	-	-	-	-	Specialiosios žemės naudojimo sąlygos: Viešųjų ryšių tinklų elektroninių ryšių infrastruktūros apsaugos zonos; Elektrios tinklų apsaugos zonos; Kultūros paveldo objektų ir vietovių teritorijos, jų apsaugos zonos; Šilumos perdavimo tinklų apsaugos zonos; Vandens tiekimo ir nuotekų, paviršinių nuotekų tvarkymo infrastruktūros apsaugos zonos; Aerodromo apsaugos zonos.
	2a	393															
	2b	379															

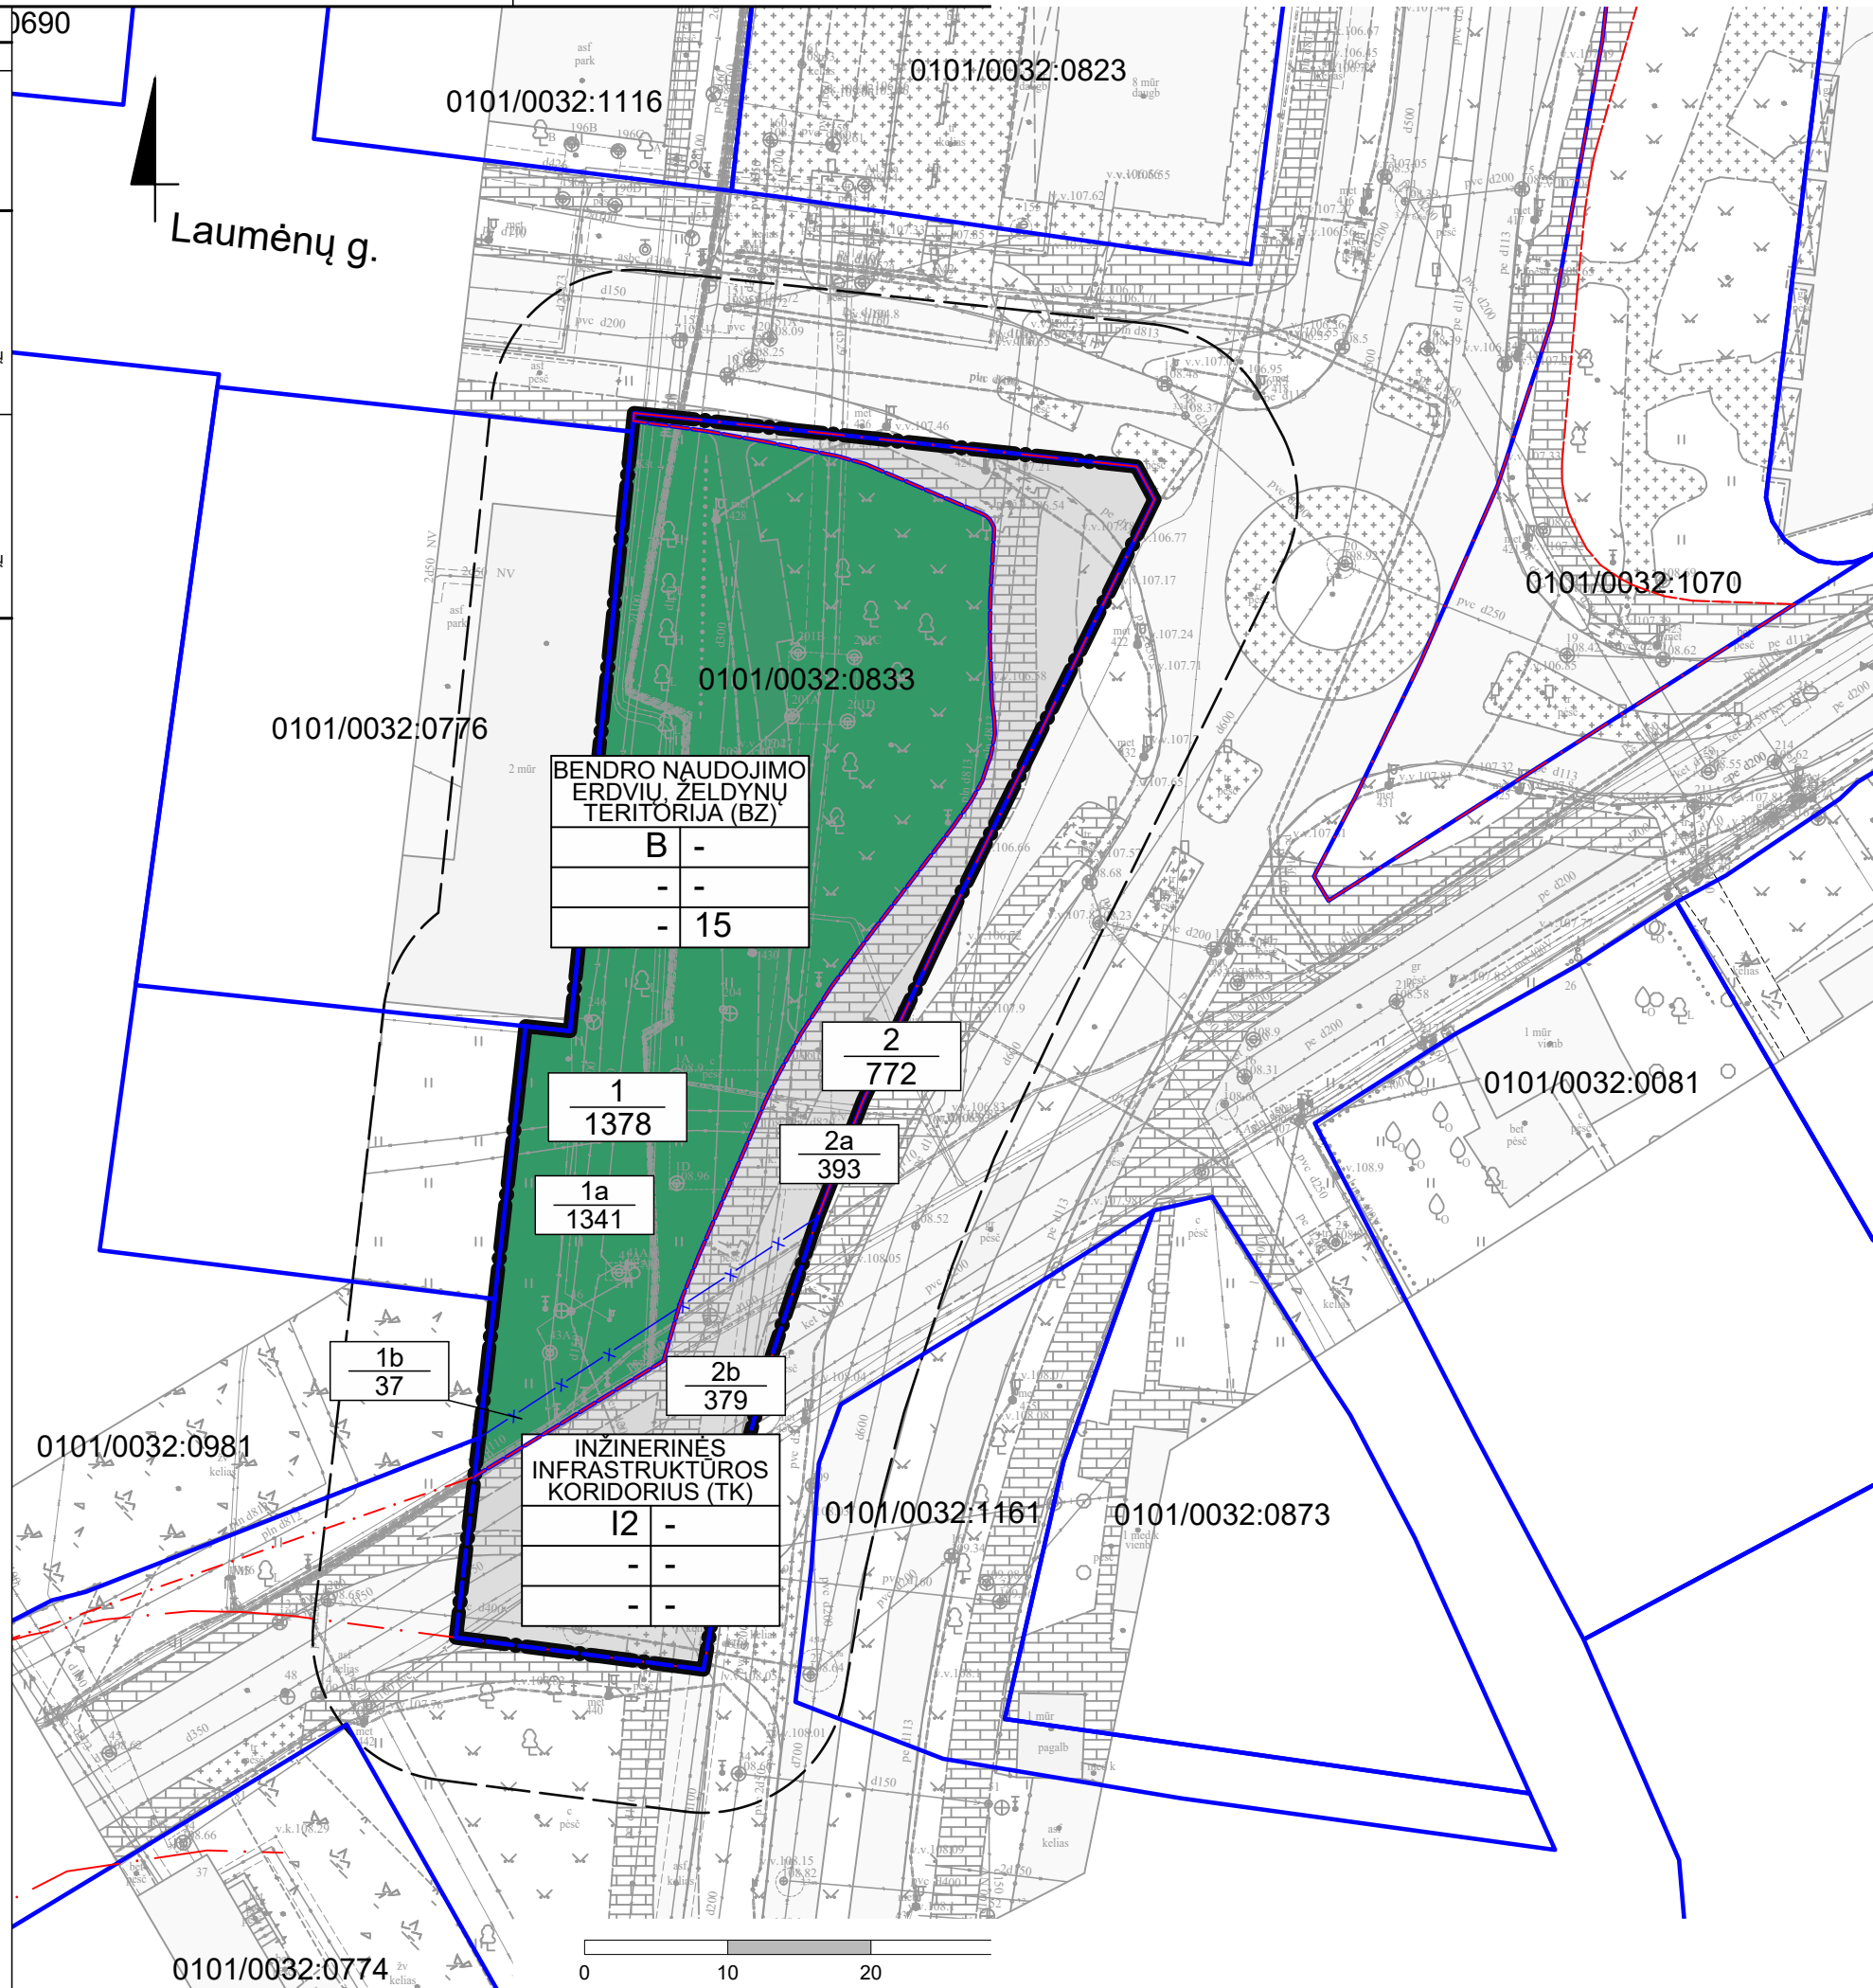

- TEKSTINIAI REGLAMENTAI:
- Priklausomieji želdynai, įskaitant vejas ir gėlynus, nuo viso žemės sklypo ploto turi užimti ne mažiau kaip 15 proc. bendro naudojimo (miestų, miestelių ir kaimų ar savivaldybių bendro naudojimo) teritorijų žemės sklypuose (B).
  - Žemės sklypo valdytojas yra atsakingas už atliekų surinkimą, tvarkymą ir išvežimą iš jam priskirto žemės sklypo. Surinktos atliekos turi būti perduodamos Savivaldybės atliekų tvarkymo operatoriams. Techninio projekto rengimo metu privalo numatyti atliekų surinkimo aikštelės vietą žemės sklype ar kitokį atliekų surinkimo organizavimo būdą.

Objektas		Kernavės g. 4, Vilnius						
Plano tipas		Topografinis planas - pilnas turinys						
UAB „Inžinerijos centras“		Pagrindinis objektų padėties tikslumas, cm						
		horizontalios padėties: 5			vertikalios padėties: 4			
Kv. paž. Nr.	Vardas ir pavardė	Parašas	Data	Mastelis	Koordinacių sistema	Aukščių sistema	Lapas	Lapų
IGKV-1464	A G		2021-12-07	1:500	LKS 94	LAS07	3	3
Užsakovas	SĮ "Vilniaus planas"			Rangovas	Uab "Inžinerijos centras"			