

PROJEKTO PAVADINIMAS: DVIBUTIS GYVENAMASIS NAMAS
KAŠUBŲ G. 1, VILNIUS.
STATYBOS PROJEKTAS

UŽSAKOVAS:

pritariu
UAB „BRONSTATA“
Įm. kodas 304065571



STATYBOS ADRESAS:

KAŠUBŲ G. 1, VILNIUS
SKL. KAD. NR. 0101/0158:1937

STATYBOS RŪŠIS:

Nauja statyba

NAUDOJIMO PASKIRTIS:

Gyvenamosios paskirties (dviejų butų)

STATINIO KATEGORIJA:

Neypatingas

PROJEKTAVIMO ETAPAS:

Projektiniai pasiūlymai

PROJEKTO NR.

IU-17.06-K1-TP

Projektuotojas

Pareigos

Vardas, Pavardė

Kvalifikacijos
dokumento nr.

Parašas

UAB „Idea Urbana“



Direktore

Akvilė Bernatavičienė

PV Ltd.


Auksė Radžiūnaitė

A1373

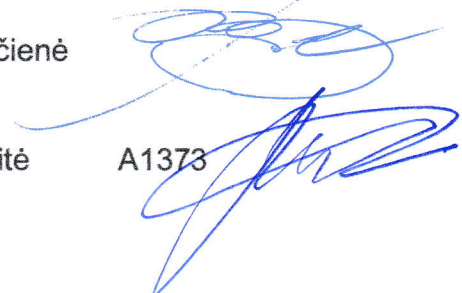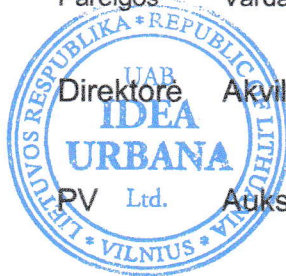

Vilnius 2017

| PROJEKTINIŲ PASIŪLYMŲ BYLOS SUDĖTIES ŽINIARAŠTIS | | | | |
|--|---------------------------------------|-----|------|----------|
| Poz. | Pavadinimas | Nr. | Lapų | Pastabos |
| 1. | Aiškinamasis raštas | | 3 | |
| 2. | Statytojo įgaliojimas pateikti PP | | 1 | |
| 3. | Bendrieji statinio rodikliai | | 1 | |
| 4. | Sklypo plano schema | | 1 | |
| 5. | Pirmo aukšto planas | | 1 | |
| 6. | Antro aukšto planas | | 1 | |
| 7. | Pietrytinis ir šiaurės vakarų fasadas | | 1 | |
| 8. | Pietvakarinis fasadas | | 1 | |
| 9. | Šiaurės rytų fasadas | | 1 | |
| 10. | Pjūvis 1-1 | | 1 | |
| 11. | Vizualizacijos | | 1 | |

| | | | | | |
|----------------------|--|---|--|-------|------|
| 0 | 2018-05 | Statybos leidimui | | | |
| LAIDA | IŠLEIDIMO DATA | LAIDOS STATUSAS IR IŠLEIDIMO PRIEŽASTYS (JEI TAIKOMA) | | | |
| Kval. dok. Nr. | UAB "Idea Urbana"  Sporto g. 10, Vilnius tel. 2113331, el. paštas: info@ideaurbana.lt | | Statinio projekto pavadinimas DVIBUTIS GYVENAMASIS NAMAS. KAŠUBŲ G. 1, VILNIUS (sklypo kad. Nr. 0101/0158:1937). STATYBOS PROJEKTAS. | | |
| | Direktorė | A. Bernatavičienė | Dokumento pavadinimas: PROJEKTINIŲ PASIŪLYMŲ SUDĖTIES ŽINIARAŠTIS | Laida | |
| A1373 | PV, Arch. | A. Radžiūnaitė | | 0 | |
| Kalbos trump. | Statytojas/Užsakovas UAB „BRONSTATA“ | | Dokumento žymuo: IU-17.06-K1-TP | Lapas | Lapų |
| | | | | 01 | 02 |

AIŠKINAMASIS RAŠTAS

BENDRIEJI PAŽINTINIAI DUOMENYS

Statinio projekto pavadinimas - Dvibutis gyvenamasis namas Kašubų g. 1, Vilnius. Statybos projektas.

Projektuojamo statinio (statinių grupės) statybos vieta (geografinė vieta) - Vilniaus m., Kašubų g. 1, sklypo kadastrinis Nr. 0101/0158:1937.

Statytojas – UAB „BRONSTATA“, įm. kodas 304065571, buveinė Mokyklos g. 73A, Kairėnų k., Mickūnų sen., Vilniaus r. sav.

Projektuotojas – UAB „Idea urbana“, įm. kodas 126206962, buveinė Sporto g. 10, Vilnius, tel. 2113331, el. paštas info@ideaurbana.lt .

Projekto ir jo dalių vadovai (SP, SA) – Auksė Radžiūnaitė (atest. Nr. A1373).

Projektinių pasiūlymų paskirtis – Visuomenės supažindinimas su norimu statyti visuomenei svarbiu statiniu, statybos projekto parengimui ir statybą leidžiančiam dokumentui gauti.

Projektavimo etapai (stadijos) – statinio projektas rengiamas trimis etapais: projektinių pasiūlymų rengimo etapas, statinio techninio projekto rengimo etapas. Statinio architektūrinės dalies darbo projektas rengiamas gavus statybos leidimą.

Statybos rūšis - Naujo statinio statyba.

Statinio kategorija - Neypatingas.

Statinio pagrindinė naudojimo paskirtis - Gyvenamosios paskirties (dviejų butų) pastatas (namas) (6.2).

ŽEMĖS SKLYPO APIBŪDINIMAS

Sklypo plotas – 0,0806 ha; sklypas suformuotas detaliuoju planu (reg. Nr. 78264).

Žemės sklypo pagrindinė naudojimo paskirtis – kita.

Žemės sklypo naudojimo būdas – vienbučių ir dvibučių gyvenamųjų pastatų teritorijos.

Gretima teritorija – Sklypas yra gyvenamųjų namų teritorijoje. Būsimasis aplinkinis vyraujantis užstatymas - vienbučiai/dvibučiai gyvenamieji pastatai.

Reljefas – lygus, vyrauja 206 m altitudė.

TRUMPAS PROJEKTINIŲ PASIŪLYMŲ SPRENDINIŲ APIBŪDINIMAS



Sklypo plano sprendiniai

Dvibutis gyvenamas namas suprojektuotas pagal statytojo pageidavimus, sklypo charakterį, orientaciją pasaulio šalių atžvilgiu ir privalomuosius norminius dokumentus.

Žemės sklype yra pradėtas statyti dvibutis gyvenamasis namas – Valstybinė teritorijų planavimo ir statybos inspekcija prie Aplinkos ministerijos 2016-12-28 konstatavo savavališką statybą (aktas Nr. SSA -100-161222-00175). Gyvenamasis namas projektuojamas centrinėje sklypo dalyje. Pastatas projektuojamas išlaikant norminius atstumus iki sklypo ribų, detaliuoju planu nustatytoje statinių statybos zonoje.

Kietos dangos sklype projektuojamos iš betoninių trinkelėlių. Automobilių stovėjimo vietos numatytos sklypo ribose (7 vnt., kurių po vieną bus kiekvieno buto garaže).

Vertingų ir saugotinių želdynų sklype nėra.

| | | | | |
|----------------|---|---|--|--|
| 0 | 2018-05 | Statybos leidimui | | |
| LAIDA | IŠLEIDIMO DATA | LAIDOS STATUSAS IR IŠLEIDIMO PRIEŽASTYS (JEI TAIKOMA) | | |
| Kval. dok. Nr. | UAB "Idea Urbana" Sporto g. 10, Vilnius tel. 2113331, el. paštas: info@ideaurbana.lt | | Statinio projekto pavadinimas DVIBUTIS GYVENAMASIS NAMAS. KAŠUBŲ G. 1, VILNIUS (sklypo kad. Nr. 0101/0158:1937). STATYBOS PROJEKTAS. | |
| | Direktorė | A. Bernatavičienė |  | Laida |
| A1373 | PV, Arch. | A. Radžiūnaitė |  | Dokumento pavadinimas: AIŠKINAMASIS RAŠTAS |
| Kalbos trumpo | Statytojas/Užsakovas | | Dokumento žymuo: | Lapas |
| LT | UAB „BRONSTATA“ | | IU-17.06-K1-TP | Lapų |
| | | | | 01 |
| | | | | 03 |

Planuojamas sklypo užstatymo tankumas – 31 %;

Užstatymo intensyvumas – 45,6 %;

Apželdintas plotas – apie 46%, kas sudaro ne mažiau nei numatyta detaliojo plano sprendiniuose.

Sklypą numatoma aptverti tvora.

Prevencinės priemonės nuo vandalizmo – siūloma įrengti lauko jėjimo ir vartų apšvietimą tamsiu paros metu (šviestuvai su fotodavikliais), jėjimo kontrolės įrenginį (signalizaciją).

Sklypo vakarinėje ir pietinėje pusėse kiekvienam butui atskirai planuojama šiukšlių surinkimo vieta rūšiuojant.

Pastato atitvarų elementų (sienų, pertvarų, stogo, grindų) tipai, medžiagos ir jų parinkimo motyvai

Pastato pagrindinį krūvį laikančios konstrukcijos yra pamatai – gręžtiniai poliniai, gyvenamojo namo sienos–mūrinės, pertvaros - silikatinių plytų mūras, gipso kartonas, perdanga – surenkamos gelžbetoninės plokštės; stogo konstrukcijos medinės.

Pastato standumą ir pastovumą užtikrina pamatai, sienos, pertvaros, perdenginiai ir stogo konstrukcijos.

Pastato fasado apdaila – tinkas bei klijuojamos klinkerio plytelės. Pastato cokolinė dalis tinkuojama.

Pastato stogas – vienslaidis, dengtas skarda.

Projektuojamo pastato apibūdinimas. Projektuojamas dvibutis gyvenamasis namas. Projektuojamas pastatas dviejų aukštų. Pastatas skirtas gyventi dviem šeimoms.

Bendrieji pastato rodikliai:

Bendras pastato plotas – 367,28 m²,

Buto Nr.1 bendras plotas – 183,59 m².

Buto Nr.2 bendras plotas – 183,69 m².

Naudingas pastato plotas – 367,28 m².

Pastato aukštis apie 8,20 m.

Buto Nr. 1 pirmo aukšto plotas 89,67 m², buto Nr. 2 pirmo aukšto plotas 89,70 m². Buto Nr. 1 antro aukšto plotas 93,92 m² ir buto Nr. 2 antro aukšto plotas 183,69 m².

Pastato butų išplanavimas veidrodinis, per centrinę ašį.

Pirmamame aukšte numatomos tokios pačios patalpos abiejuose butuose: garažas, tambūras, katilinė, holas, virtuvė, bendras kambarys, sanmazgas;

Antrame aukšte kiekvienam butui taip pat projektuojamos tokios pačios patalpos: holas, trys kambariai, drabužinė, du vonios kambariai.

Pastatas urbanistiniu-architektūriniu požiūriu darniai įsilieja į esamą urbanistinę aplinką – gretima teritorija statoma/užstatyta mažaaukščiais gyvenamaisiais namais.

Fasadai neagresyvūs aplinkai, jų apdailai siūloma naudoti šviesių spalvų dekoratyvinį tinką, klinkerines plyteles.

Stogą siūloma dengti skarda, tamsiai pilkos spalvos.


Langai mediniai arba PVC medžio spalvos, su trijų stiklų paketu (du iš jų selektyviniai). Lauko durys siūlomos medinės, apšiltintos.

Inžineriniai tinklai

Elektros tiekimas - Elektrą planuojama į namą pajungti abonentiniu kabeliu nuo projektuojamos dviejų vietų tranzitinės komercinės apskaitos spintos (KS/KAS) prie sklypo ribos. KS/KAS bus prijungta nuo esamos kabelių spintos KS-17861 (iš transformatorinės MT-1901) tinkamai ją rekonstravus.

Šildymas vėdinimas - Gyvenamojo namo energetinė klasė "A+". Pastato šildymui ir karšto vandens ruošimui numatoma naudoti buitinę dujinę katilinę. Planuojama jungtis prie esamo vidutinio slėgio dujotiekio PE d110 mm Ašmenėlės gatvėje.


Patalpų vėdinimas - rekuperacinis.

| | | | | | | |
|----|----------------|---|------------------------------------|-------------|------------|------------|
| PV | A. Radžiūnaitė |  | DOKUMENTO ŽYMUO: IU-17.06-K1-TP | LAPAS 02 | LAPŲ 03 | LAIDA 0 |
|----|----------------|---|------------------------------------|-------------|------------|------------|

Vandens tiekimas - Vandentiekio įvadai į namą planuojami prisijungiant nuo anksčiau suprojektuotų vandentiekio tinklų Kroatų gatvėje.

Nuotekų šalinimas - Buitinių nuotekų išvadai planuojami pasijungiant į anksčiau suprojektuotus nuotekų tinklus Kroatų gatvėje. Lietaus nuotekų centralizuotų tinklų greta sklypo nėra. Paviršinės nuotekos nuo sklypo bus surenkamos ir naudojamos žalių plotų laistymui, dalis jų bus nuleidžiama į infiltracinius šulinius sklype ir infiltruos į gruntą.

Susisiekimas - Patekimas į suplanuotą kvartalą iš esamos Ašmenėlės gatvės; kvartalo viduje detaliuotu planu suplanuota 9 m pločio vidaus gatvė pravažiavimui į sklypus ir inžinerinių tinklų tiesimui. Automobilių parkavimas sprendžiamas sklypo ribose: projektuojamos 2 vietos garažuose, bei 6 vietos kieme. Viso mašinų stovėjimo vietų projektuojama 8.

| | | | | | | |
|----|----------------|---|------------------|-------|------|-------|
| PV | A. Radžiūnaitė |  | DOKUMENTO ŽYMUO: | LAPAS | LAPŲ | LAIDA |
| | | | IU-17.06-K1-TP | 03 | 03 | 0 |

BENDRIEJI STATINIŲ RODIKLIAI

| Pavadinimas | Mato vienetas | Kiekis | Pastabos |
|-------------|---------------|--------|----------|
|-------------|---------------|--------|----------|


I. SKLYPAS


| | | | |
|----------------------------------|----------------|------|--|
| 1. sklypo plotas | m ² | 806 | |
| 2. sklypo užstatymo intensyvumas | % | 45,6 | |
| 3. sklypo užstatymo tankumas | % | 31 | |

II. PASTATAI

1. Dvibutis gyvenamasis namas:

| | | | |
|--|----------------|---------|--|
| 1.2. Pastato bendras plotas | m ² | 367,28 | |
| 1.3. Pastato naudingas plotas | m ² | 367,28 | |
| 1.4. Pastato tūris | m ³ | 1656 | |
| 1.5. Aukštų skaičius | vnt. | 2 | |
| 1.6. Pastato aukštis | m | 8,40 | |
| 2. Energetinio naudingumo klasė | | A+ | |
| 3. Pastato (patalpų) akustinio komforto sąlygų klasė | | C klasė | |
| 4. Statinio atsparumo ugniai laipsnis | | II | |
| 5. Mašinų laikymo vietų | vnt. | 7 | |

| | | | | |
|----------------|---|---|---|-------|
| 0 | 2018-05 | Statybos leidimui | | |
| LAIDA | IŠLEIDIMO DATA | LAIDOS STATUSAS IR IŠLEIDIMO PRIEŽASTYS (JEI TAIKOMA) | | |
| Kval. dok. Nr. | UAB "Idea Urbana" Sporto g. 10, Vilnius tel. 2113331, el. paštas: info@ideaurbana.lt | |  Statinio projekto pavadinimas DVIBUTIS GYVENAMASIS NAMAS. KAŠUBŲ G. 1, VILNIUS (sklypo kad. Nr. 0101/0158:1937). STATYBOS PROJEKTAS. | |
| | Direktorė | A. Bernatavičienė |  | Laida |
| A1373 | PV, Arch. | A. Radžiūnaitė |  | 0 |
| Kalbos trump. | Statytojas/Užsakovas | | Dokumento žymuo: | Lapas |
| LT | UAB „BRONSTATA“ | | IU-17.06-K1-TP | Lapų |
| | | | | 01 |
| | | | | 01 |

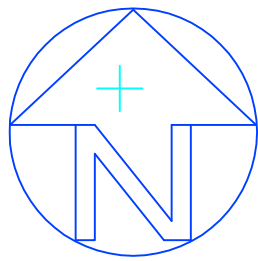


173 - D - 5

77/31 - 0168

173 - 6

X-6057791.9498
Y-586940.6856

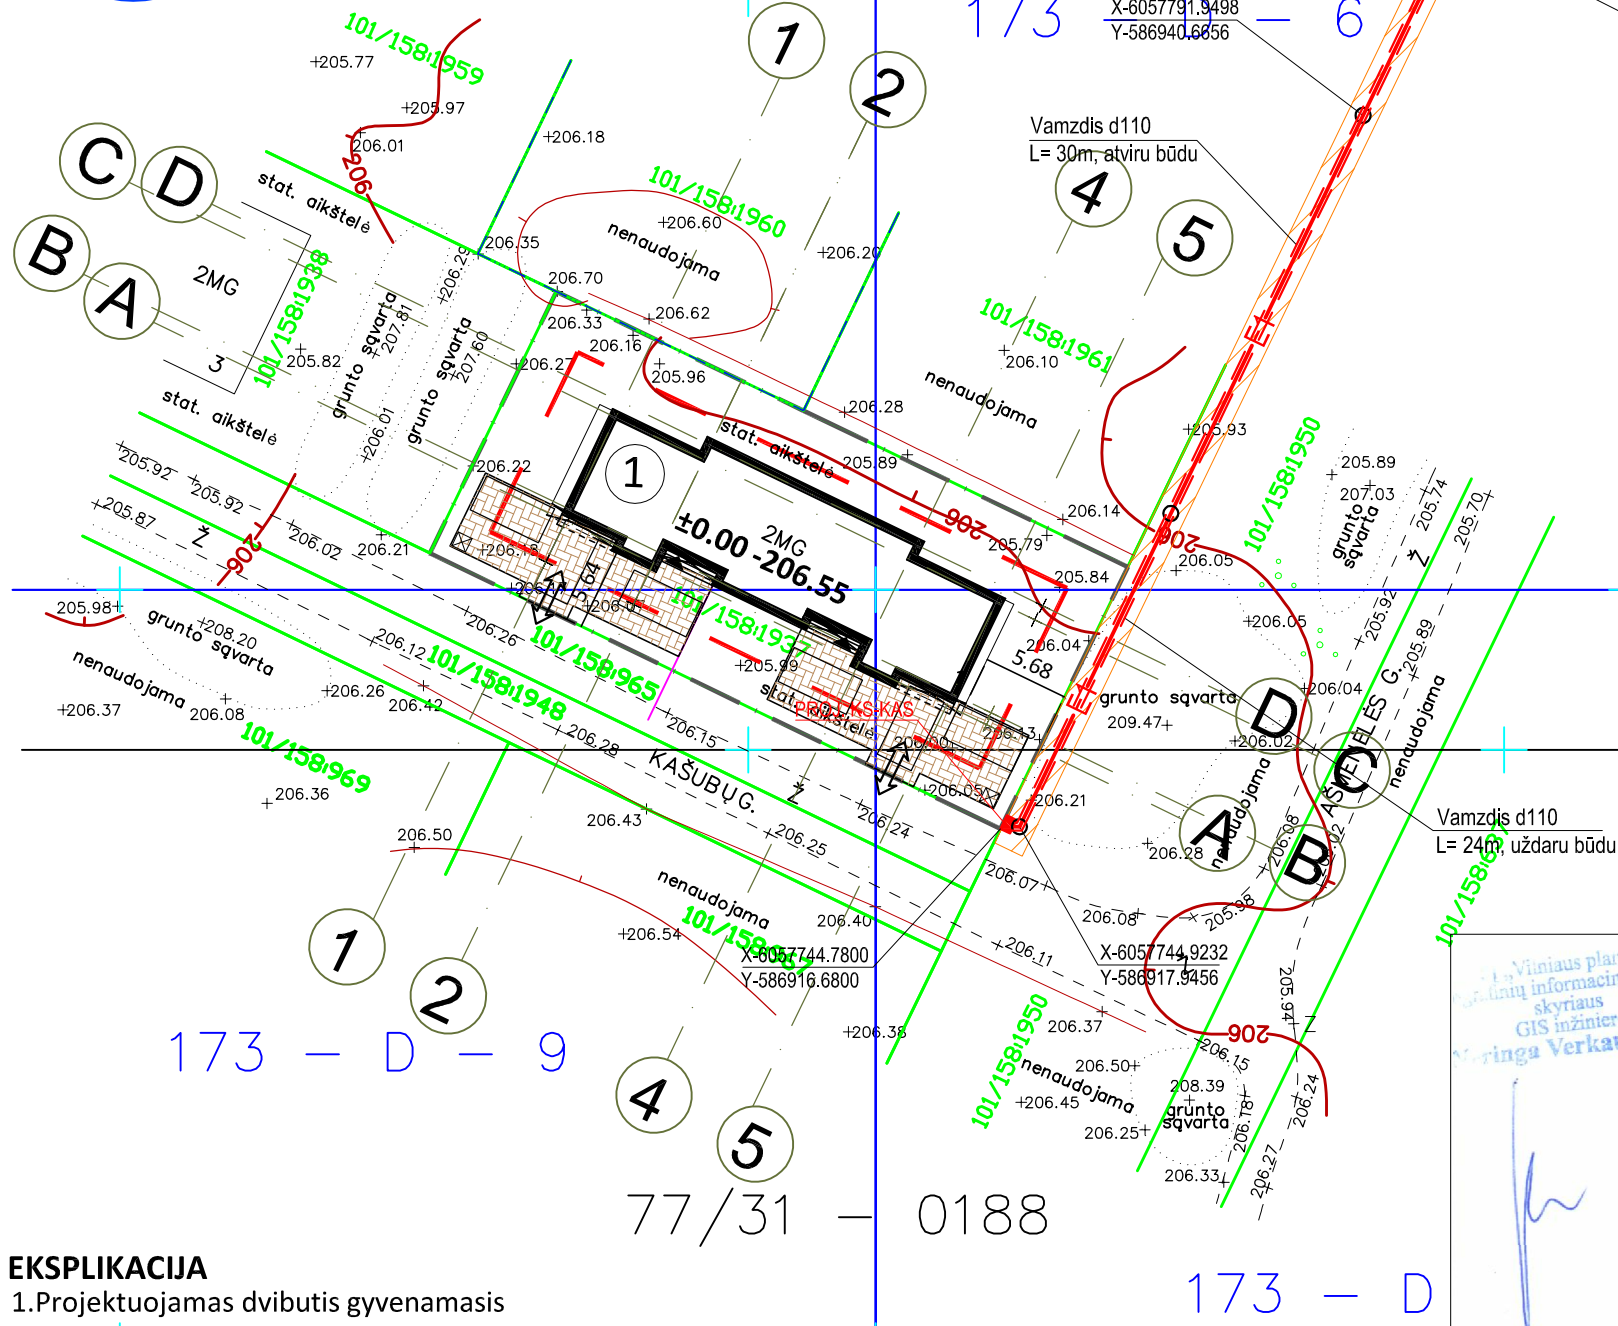

173 - D - 9

77/31 - 0188

173 - D


EKSPLIKACIJA

1. Projektuojamas dvibutis gyvenamasis namas

SUTARTINIAI ŽYMĖJIMAI

- sklypo riba
- užstatymo zona, pagal patvirtintą detalų planą
- įėjimas
- įvažiavimas
- buitinių atliekų konteinerio vieta
- kieta danga skirta automobiliams važinėti / laikyti.
- automobilio laikymo vieta

SITUACIJOS SCHEMA

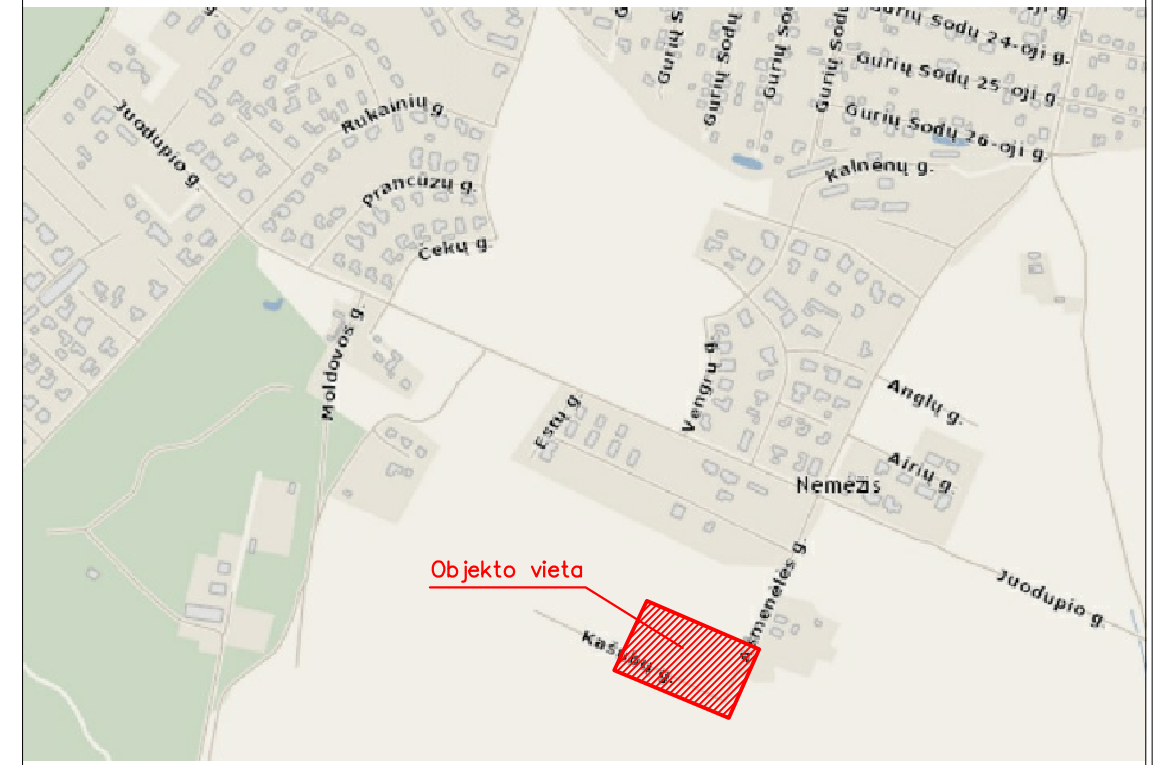


TOPOGRAFIJOS DERINIMAI

Vilniaus planavimo informacinių sistemų skyriaus GIS inžinierė Meringa Verkauskienė

Esamos požeminės komunikacijos sutikslintos

| Eil. Nr. | ISTAIGOS PAVADINIMAS | DATA | PAVARDE | PARAŠAS | PASTABOS |
|----------|--------------------------------------|-------------|----------------|---------|----------|
| 1 | MPD | 2017.05.03 | R. Bevilaitis | | |
| 2 | AB "VILNIAUS šilumos tinklai" | 2017.05.03 | A. Sinteris | | |
| 3 | TELIA "Lietuva" AB | 2017.05.03 | N. Profiuson | | |
| 4 | UAB "VILNIAUS GT APSV. TINKLAI" | 2017. 4. 28 | V. Kucyte | | |
| 5 | AB "Energijos skirstymo operatorius" | 2017.04.27 | Z. Sausėnė | | |
| 6 | UAB "VILNIAUS VIEŠASIS TRANSPORTAS" | 2017.05.02 | R. Radčikas | | |
| 7 | "LITGRID" AB | 2017.05.03 | V. Petkevičius | | |
| 8 | UAB "SKAIDULA" | 2017.05.03 | P. Jankauskas | | |


| | | | | | | |
|----------------------|------------------------------------|--|--|-----------------------|----------|-------|
| Įmonės atestato Nr.: | Projektuotojas: idea urbana | UAB "IDEA URBANA" Sporto g. 10, Vilnius tel. 8-5 2113331 info@ideaurbana.lt | Projekto pavadinimas: Dvibutis gyvenamasis namas. Kašubų g. 1, Vilnius. Statybos projektas. | | | |
| Atestato Nr.: | Pavardė | Parašas | Data | Brėžinio pavadinimas: | Mastelis | Laida |
| A1373 | PV | A.Radžiūnaitė | 2018 | SKLYPO PLANAS | M 1:500 | 00 |
| | | | | | | |
| Stadija | Statytojas: UAB "Bronstata" | | | Objekto Nr.: | 1 | 8 |
| PP | | | | IU-17.06-K1-TP | | |

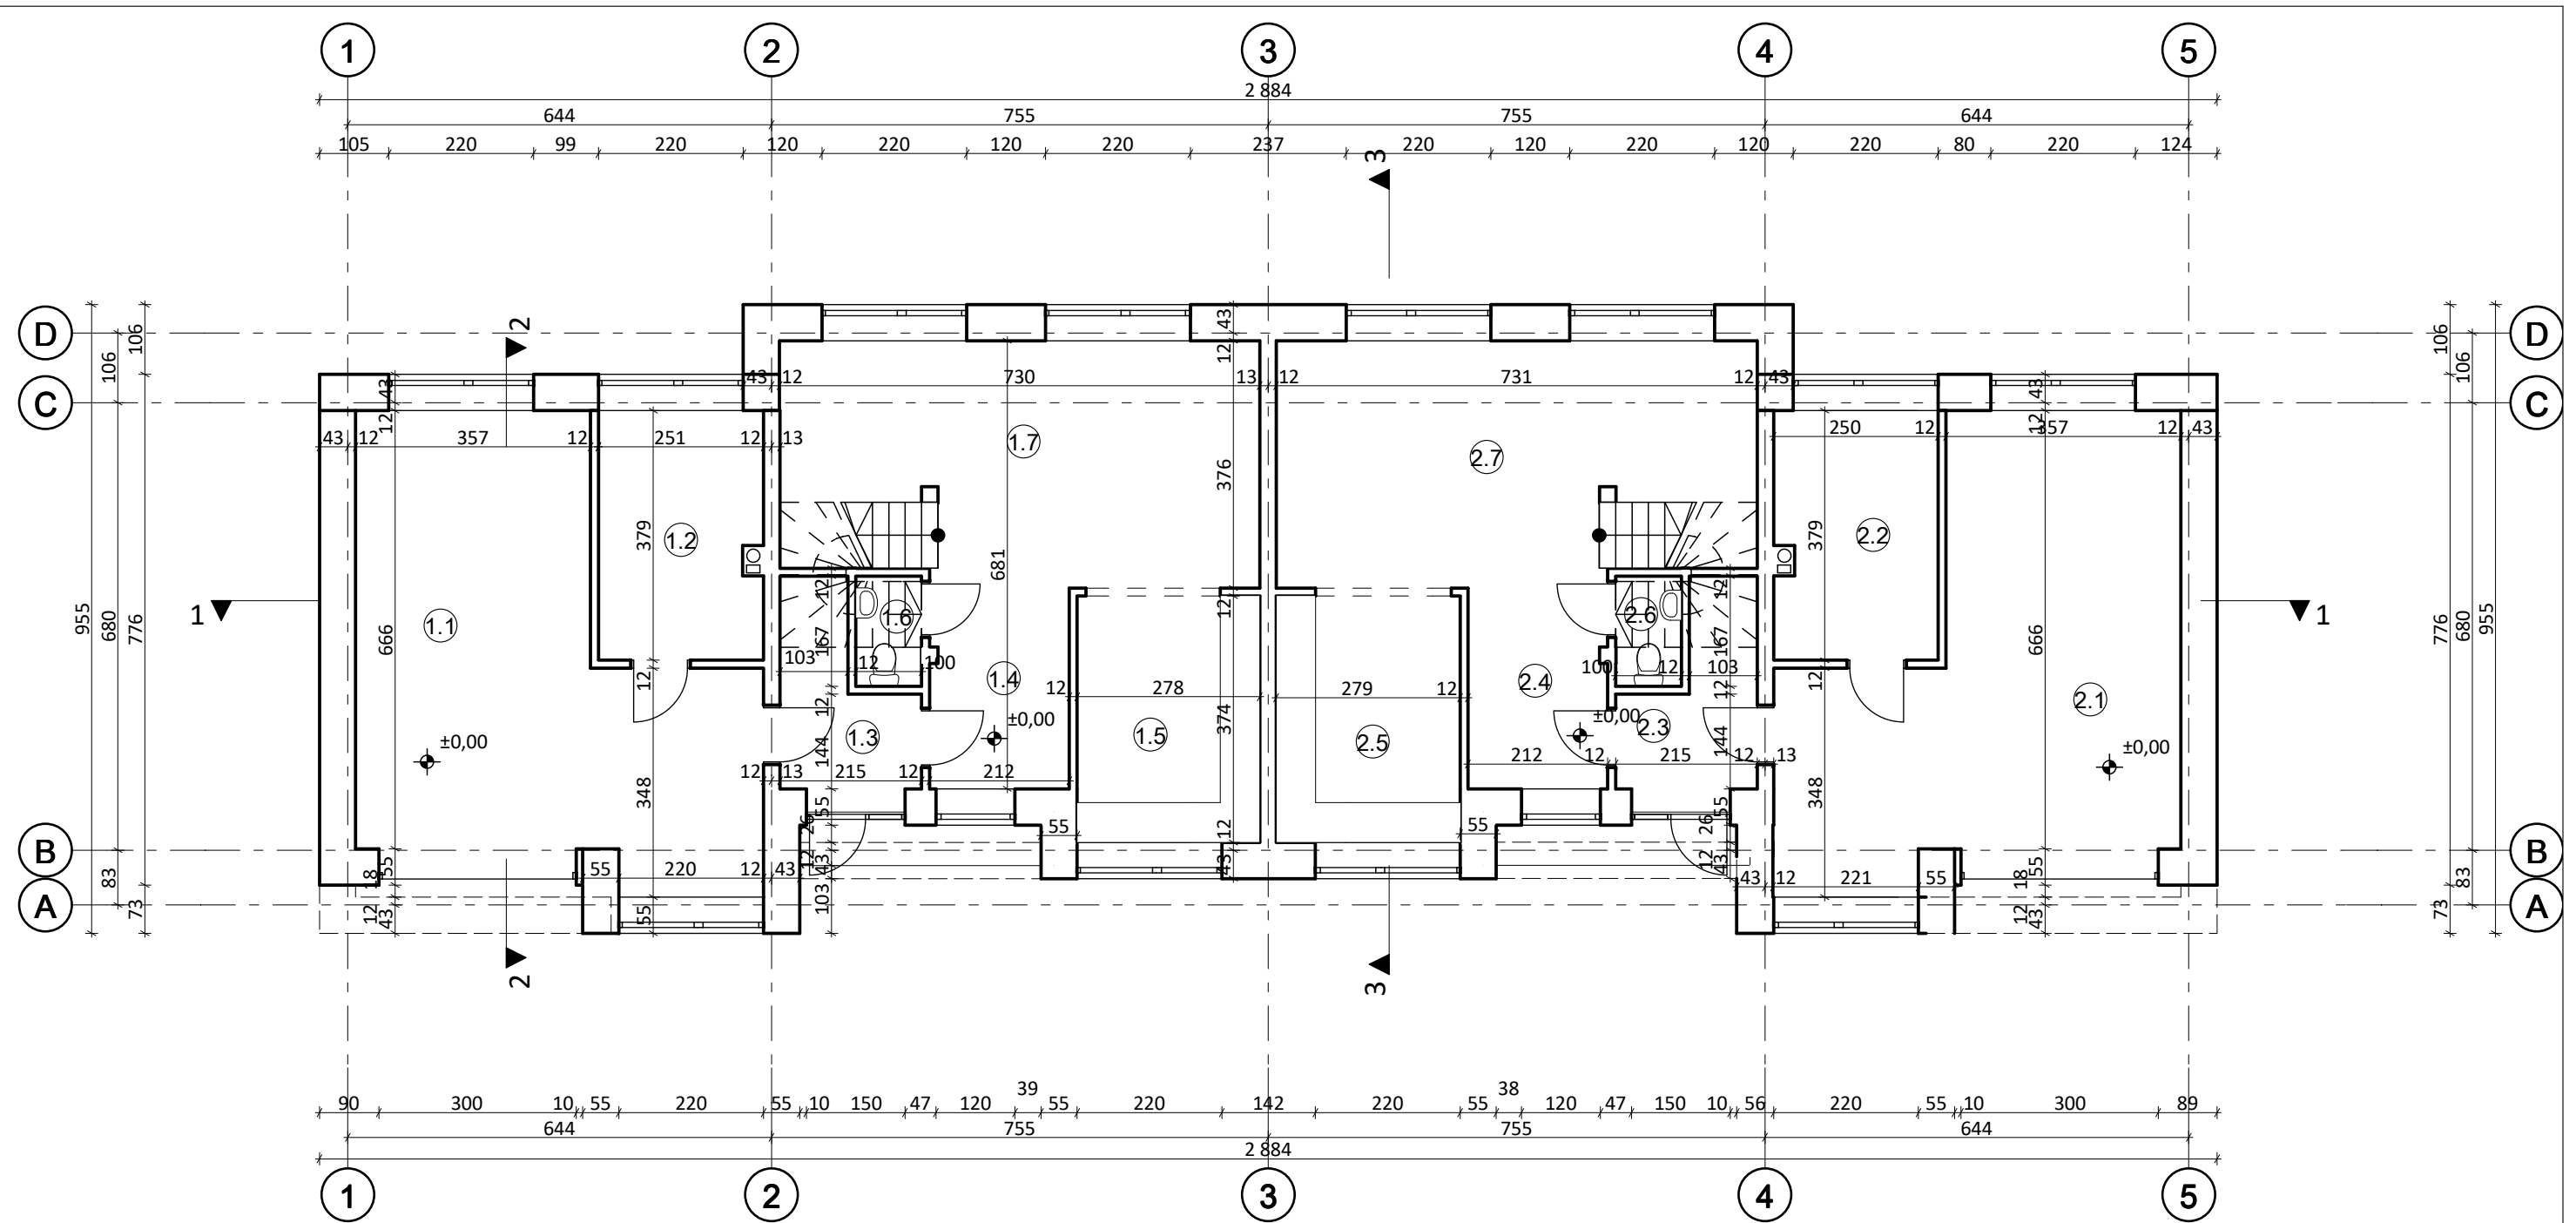

PATALPŲ EKSPLIKACIJA

| NR. | PAVADINIMAS | PLOTAS M ² | NR. | PAVADINIMAS | PLOTAS M ² |
|---|------------------|-----------------------|--------------------|------------------|-----------------------|
| Butas Nr. 1 | | | Butas Nr. 2 | | |
| 1.1 | Garažas | 32.60 | 2.1 | Garažas | 32.59 |
| 1.2 | Katilinė | 9.37 | 2.2 | Katilinė | 9.33 |
| 1.3 | Tambūras | 4.94 | 2.3 | Tambūras | 4.94 |
| 1.4 | Holas | 6.44 | 2.4 | Holas | 6.48 |
| 1.5 | Virtuvė | 10.39 | 2.5 | Virtuvė | 10.46 |
| 1.6 | Wc | 1.67 | 2.6 | Wc | 1.67 |
| 1.7 | Bendras kambarys | 24.26 | 2.7 | Bendras kambarys | 24.23 |
| bendras plotas | | 89.67 | | | 89.70 |
| pirmo aukšto bendras plotas 179.37 | | | | | |


| | | | | | | | | | |
|----------------------|------------------------------------|----------------|--------------------|--|------|--|--|---------------|-------|
| Įmonės atestato Nr.: | Projektuotojas: idea urbana | | | UAB "IDEA URBANA" Sporto g. 10, Vilnius tel. 8-5 2113331 info@ideaurbana.lt | | Projekto pavadinimas: Dvibutis gyvenamasis namas. Kašubų g. 1, Vilnius. Statybos projektas. | | | |
| | Atestato Nr.: | Pareigos | Pavardė | Parašas | Data | Brežinio pavadinimas: | | Mastelis | Laida |
| A1373 | PV | A. Radžiūnaitė | <i>[Signature]</i> | <i>[Signature]</i> | 2018 | PIRMO AUKŠTO PLANAS | | M 1:100 | 00 |
| | | | | | | | | Lapas/Br. Nr. | Lapų |
| Stadija | Užsakovas: UAB "Bronstata" | | | | | Objekto Nr.: | | 2 | 8 |
| PP | | | | | | IU-17.06-K1-TP | | | |

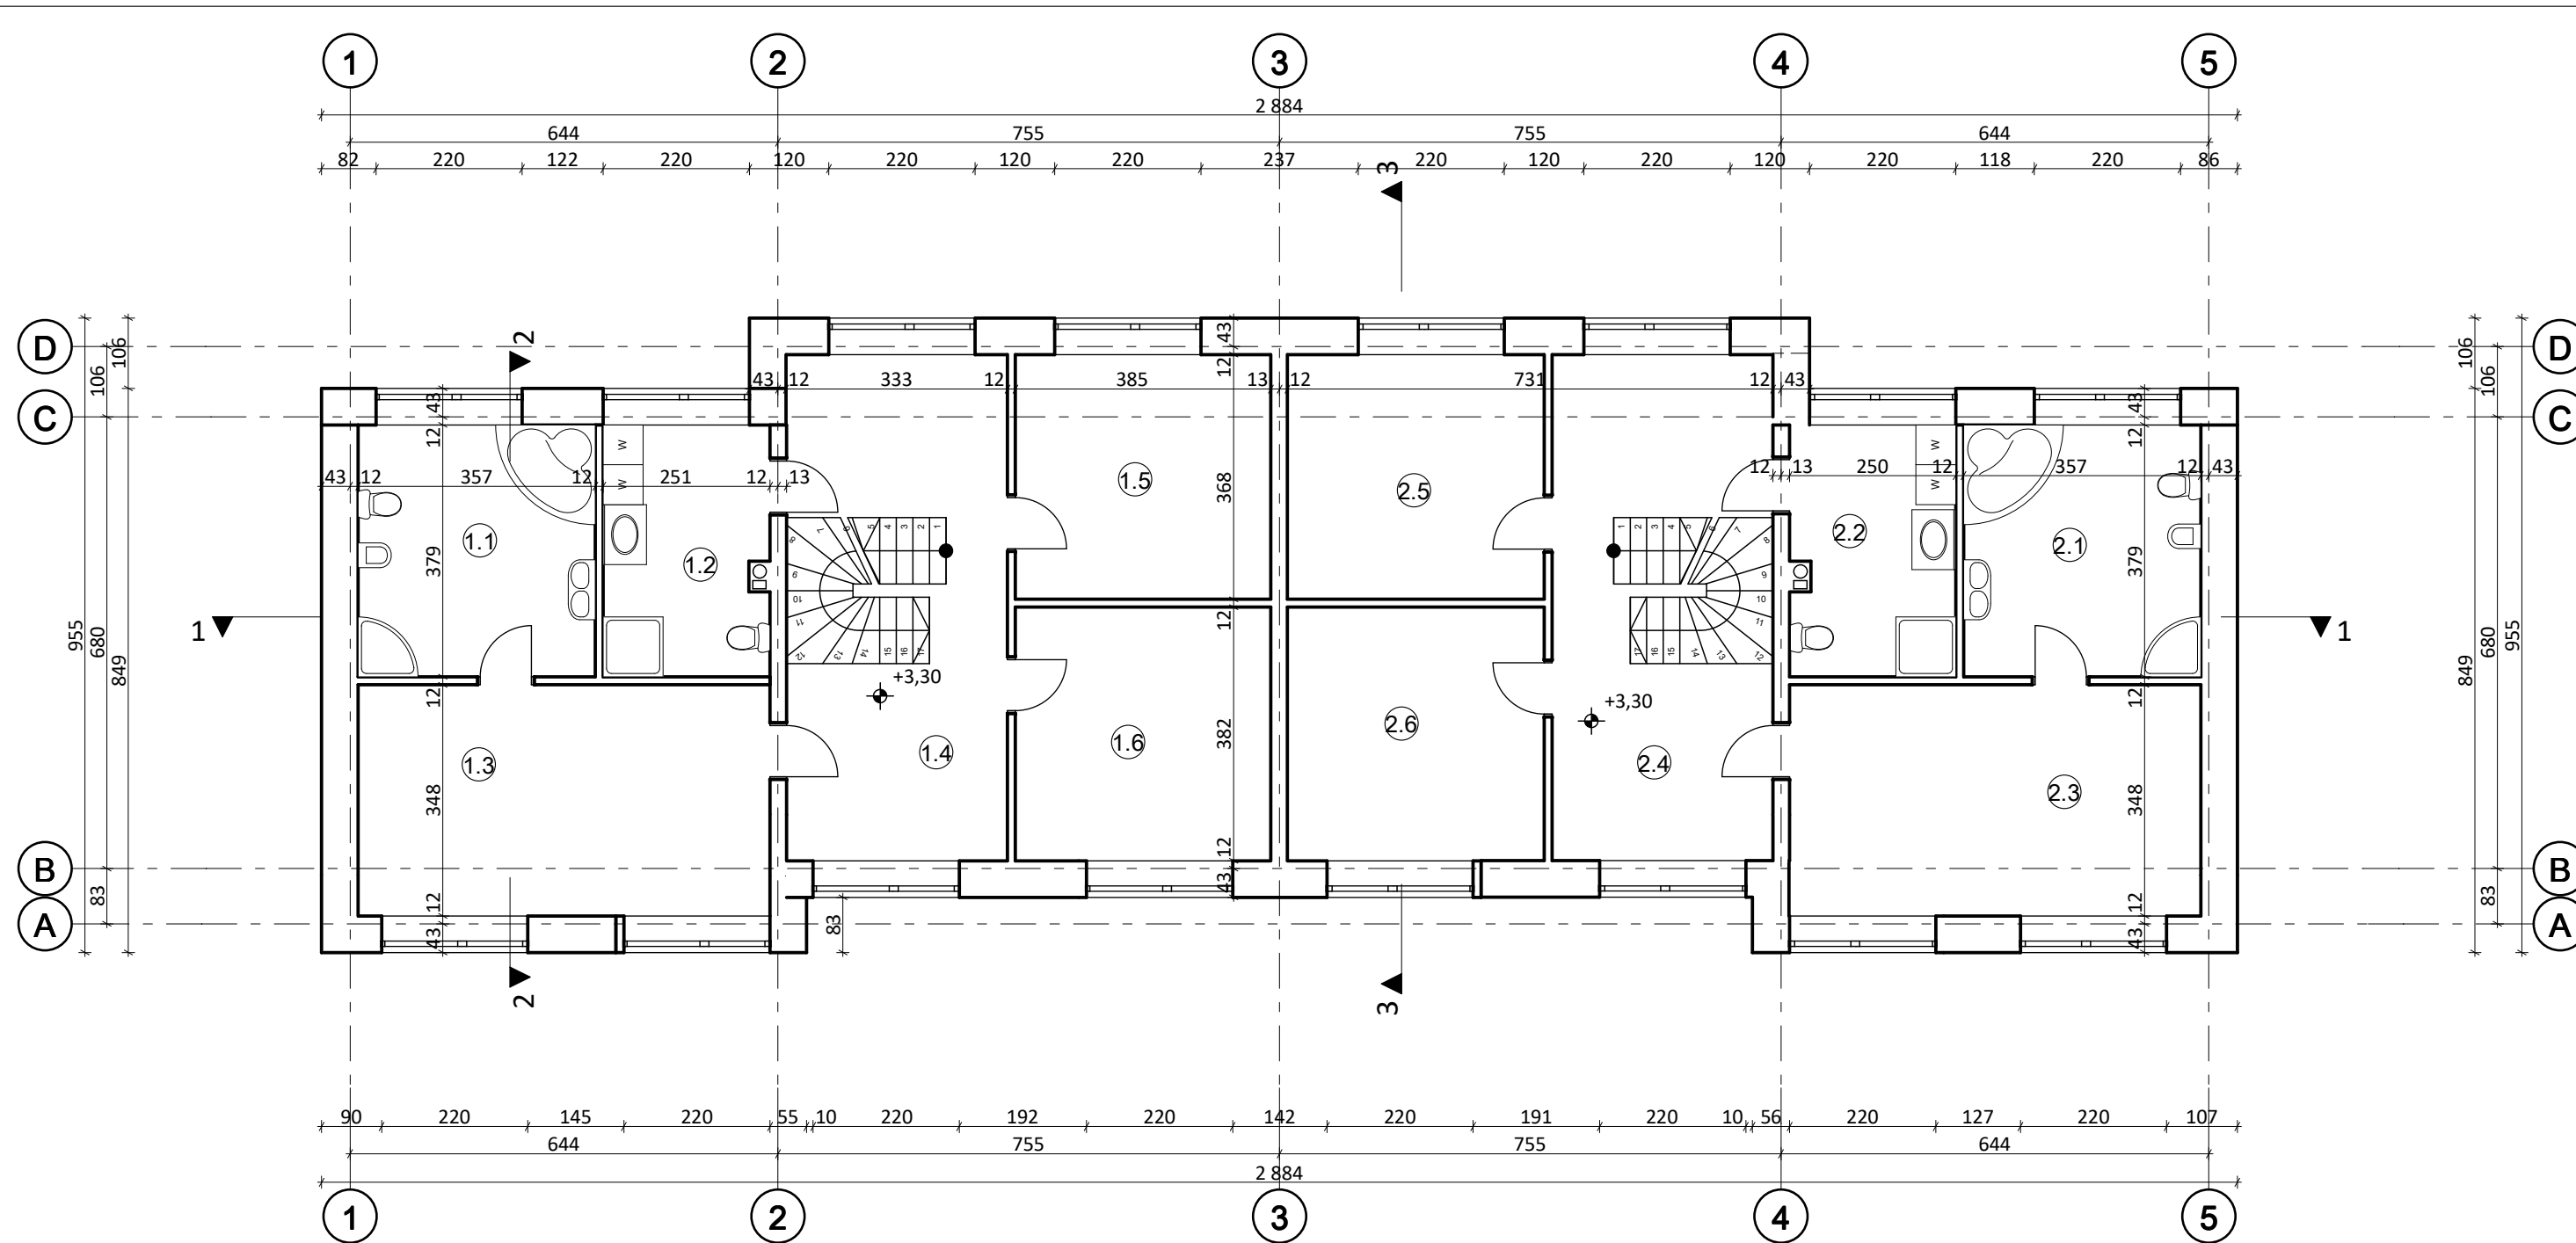

PATALPŲ EKSPLIKACIJA


| NR. | PAVADINIMAS | PLOTAS M ² | NR. | PAVADINIMAS | PLOTAS M ² |
|---|-----------------|-----------------------|-----------------------|-----------------|-----------------------|
| Butas Nr. 1 | | | Butas Nr. 2 | | |
| 1.1 | Vonios kambarys | 13.53 | 2.1 | Vonios kambarys | 13.53 |
| 1.2 | Vonios kambarys | 9.37 | 2.2 | Vonios kambarys | 9.33 |
| 1.3 | Kambarys | 21.57 | 2.3 | Kambarys | 21.55 |
| 1.4 | Holas | 20.61 | 2.4 | Holas | 20.59 |
| 1.5 | Kambarys | 14.16 | 2.5 | Kambarys | 14.24 |
| 1.6 | Kambarys | 14.68 | 2.6 | Kambarys | 14.75 |
| bendras plotas | | 93.92 | bendras plotas | | 93.99 |
| antro aukšto bendras plotas 187.91 | | | | | |

| | | | | | | | | | |
|----------------------|------------------------------------|----------------|--------------------|--|------|--|--|--------------|-------|
| Įmonės atestato Nr.: | Projektuotojas: idea urbana | | | UAB "IDEA URBANA" Sporto g. 10, Vilnius tel. 8-5 2113331 info@ideaurbana.lt | | Projekto pavadinimas: Dvibutis gyvenamasis namas. Kašubų g. 1, Vilnius. Statybos projektas. | | | |
| | Atestato Nr.: | Pareigos | Pavardė | Parašas | Data | Brežinio pavadinimas: | | Mastelis | Laida |
| A1373 | PV | A. Radžiūnaitė | <i>[Signature]</i> | <i>[Signature]</i> | 2018 | ANTRO AUKŠTO PLANAS | | M 1:100 | 00 |
| Stadija | Užsakovas: UAB "Bronstata" | | | | | | | Objekto Nr.: | |
| PP | | | | | | IU-17.06-K1-TP | | 3 | 8 |

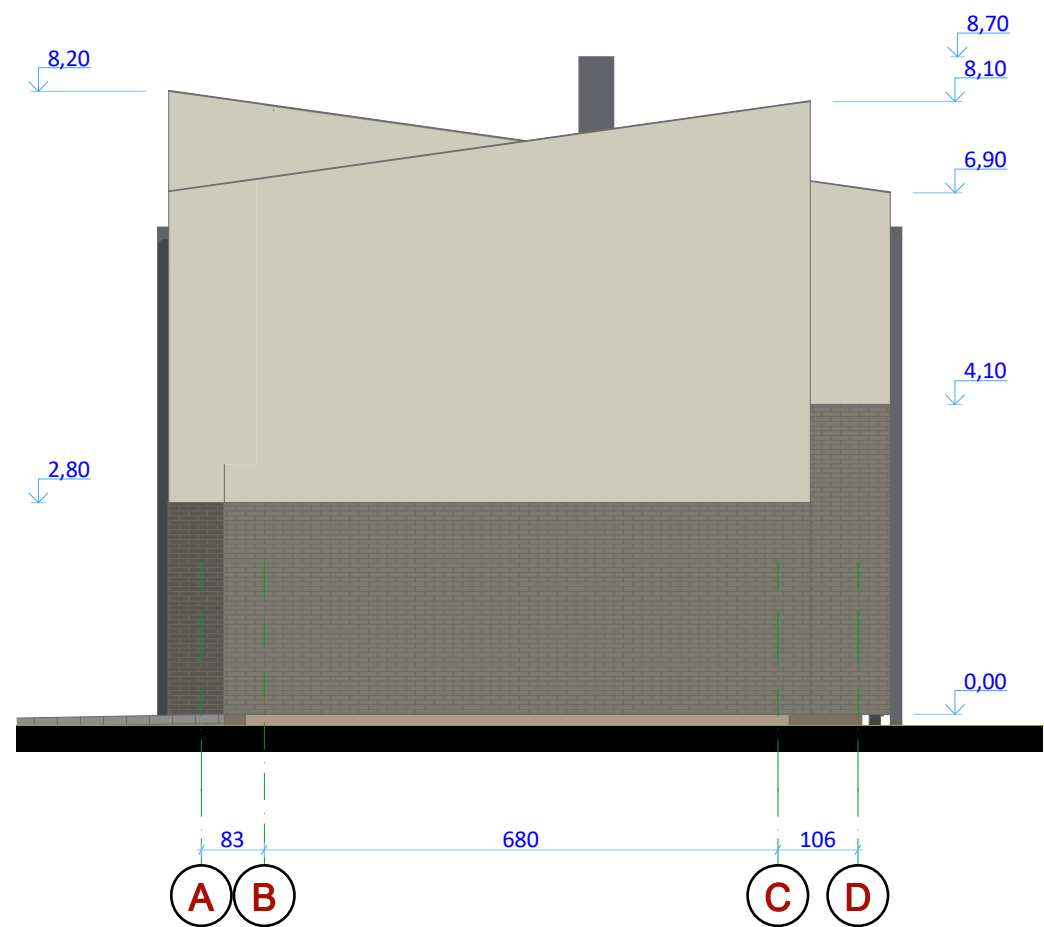

pietrytinis fasadas



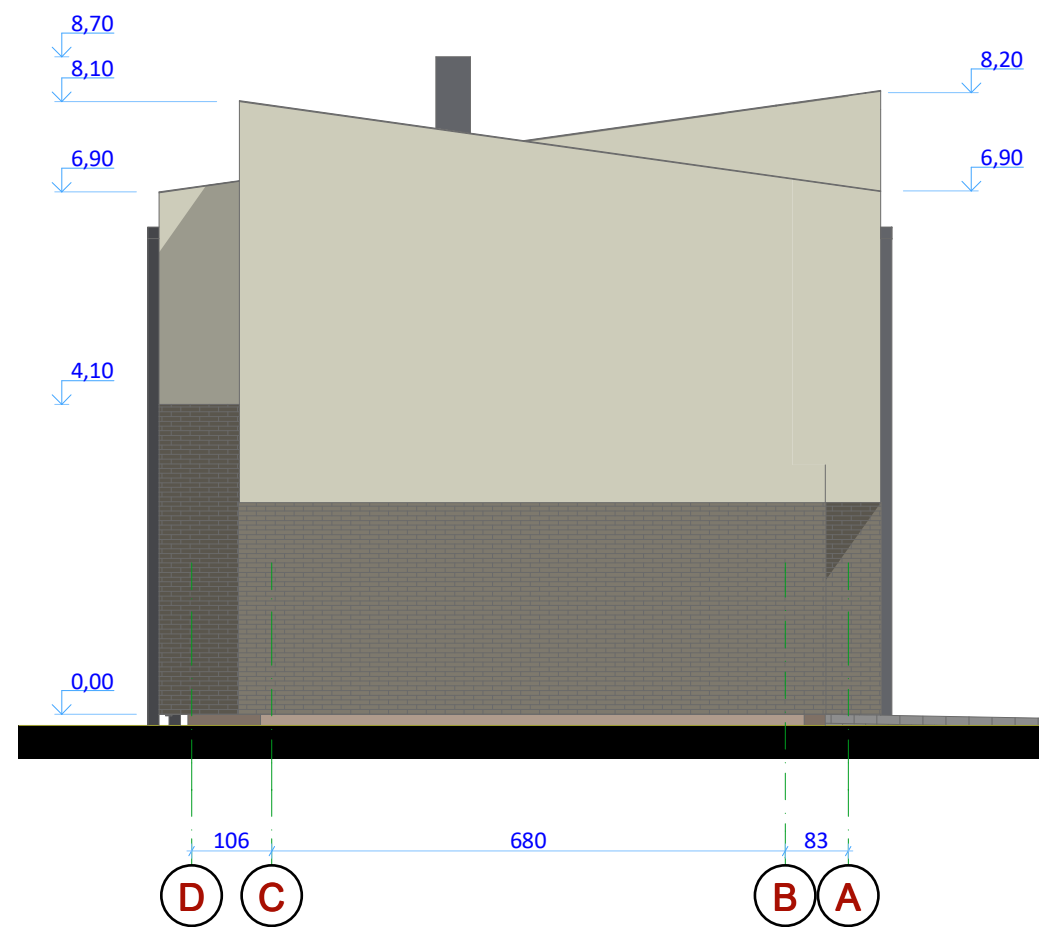

1:100






šiaurės vakarų fasadas

1:100

ŽYMĖJIMAI

| | |
|---|-----------------------------|
|  | cokolis - tinkas |
|  | sienos - tinkas |
|  | sienos - klinkerio plytelės |
|  | stogas - skarda |



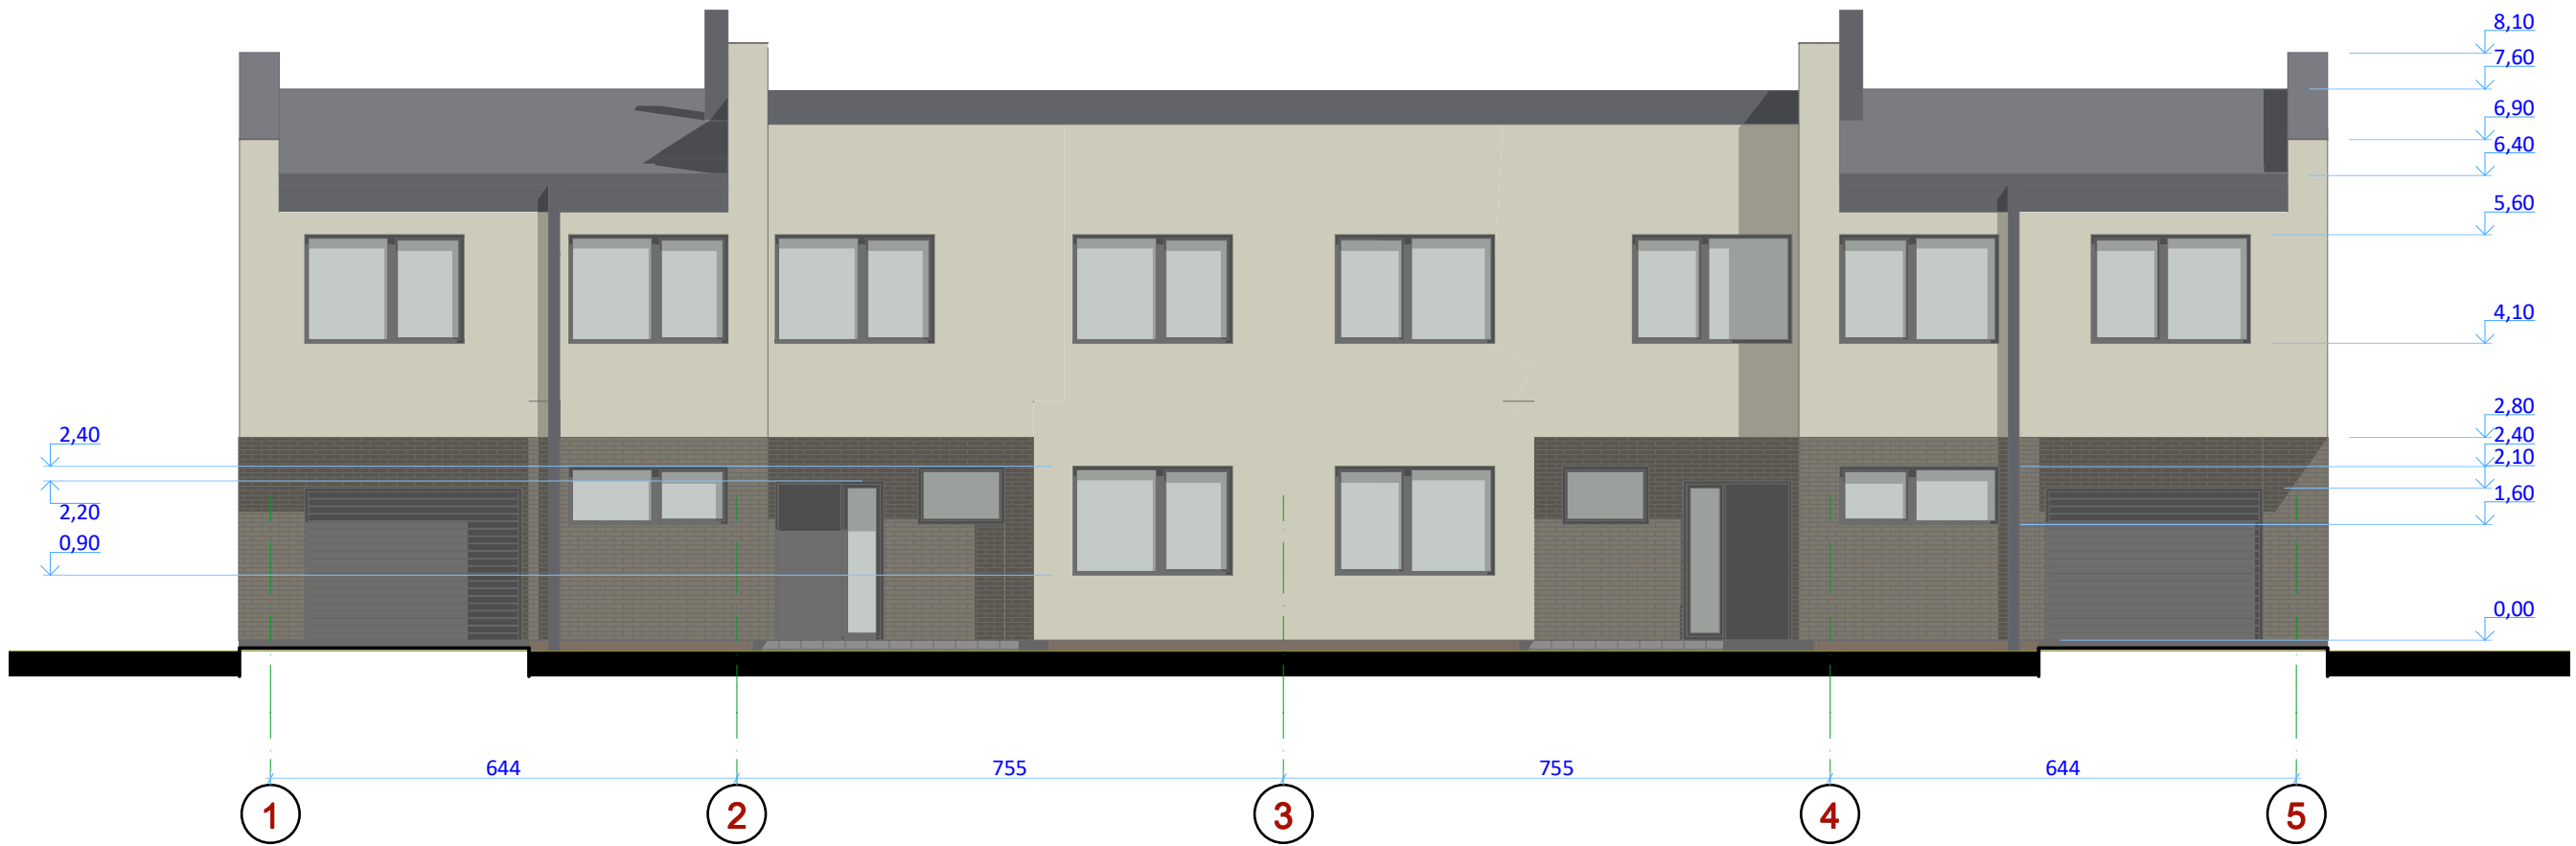

| | | | | | | | | | |
|----------------------|--|--|----------------|---|--|---|----------------|-------|---|
| Įmonės atestato Nr.: | | Projektuotojas: UAB "IDEA URBANA" Sporto g. 10, Vilnius tel. 8-5 2113331 info@ideaurbana.lt | | | Projekto pavadinimas: Dvibutis gyvenamasis namas. Kašubų g. 1, Vilnius. Statybos projektas. | | | | |
| Atestato Nr.: | | Pareigos | Pavardė | Parašas | Data | Brežinio pavadinimas: PIETRYTINIS IR ŠIAURĖS VAKARŲ FASADAI | Mastelis | Laida | |
| A1373 | | PV | A. Radžiūnaitė |  | 2018 | | M 1:100 | 00 | |
| | | | |  | 2018 | | | | |
| Stadija PP | | Užsakovas: UAB "Bronstata" | | | Objekto Nr.: IU-17.06-K1-TP | | | 4 | 8 |


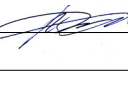



pietvakarinis fasadas

1:100

ŽYMĖJIMAI

| | |
|---|-----------------------------|
|  | cokolis - tinkas |
|  | sienos - tinkas |
|  | sienos - klinkerio plytelės |
|  | stogas - skarda |

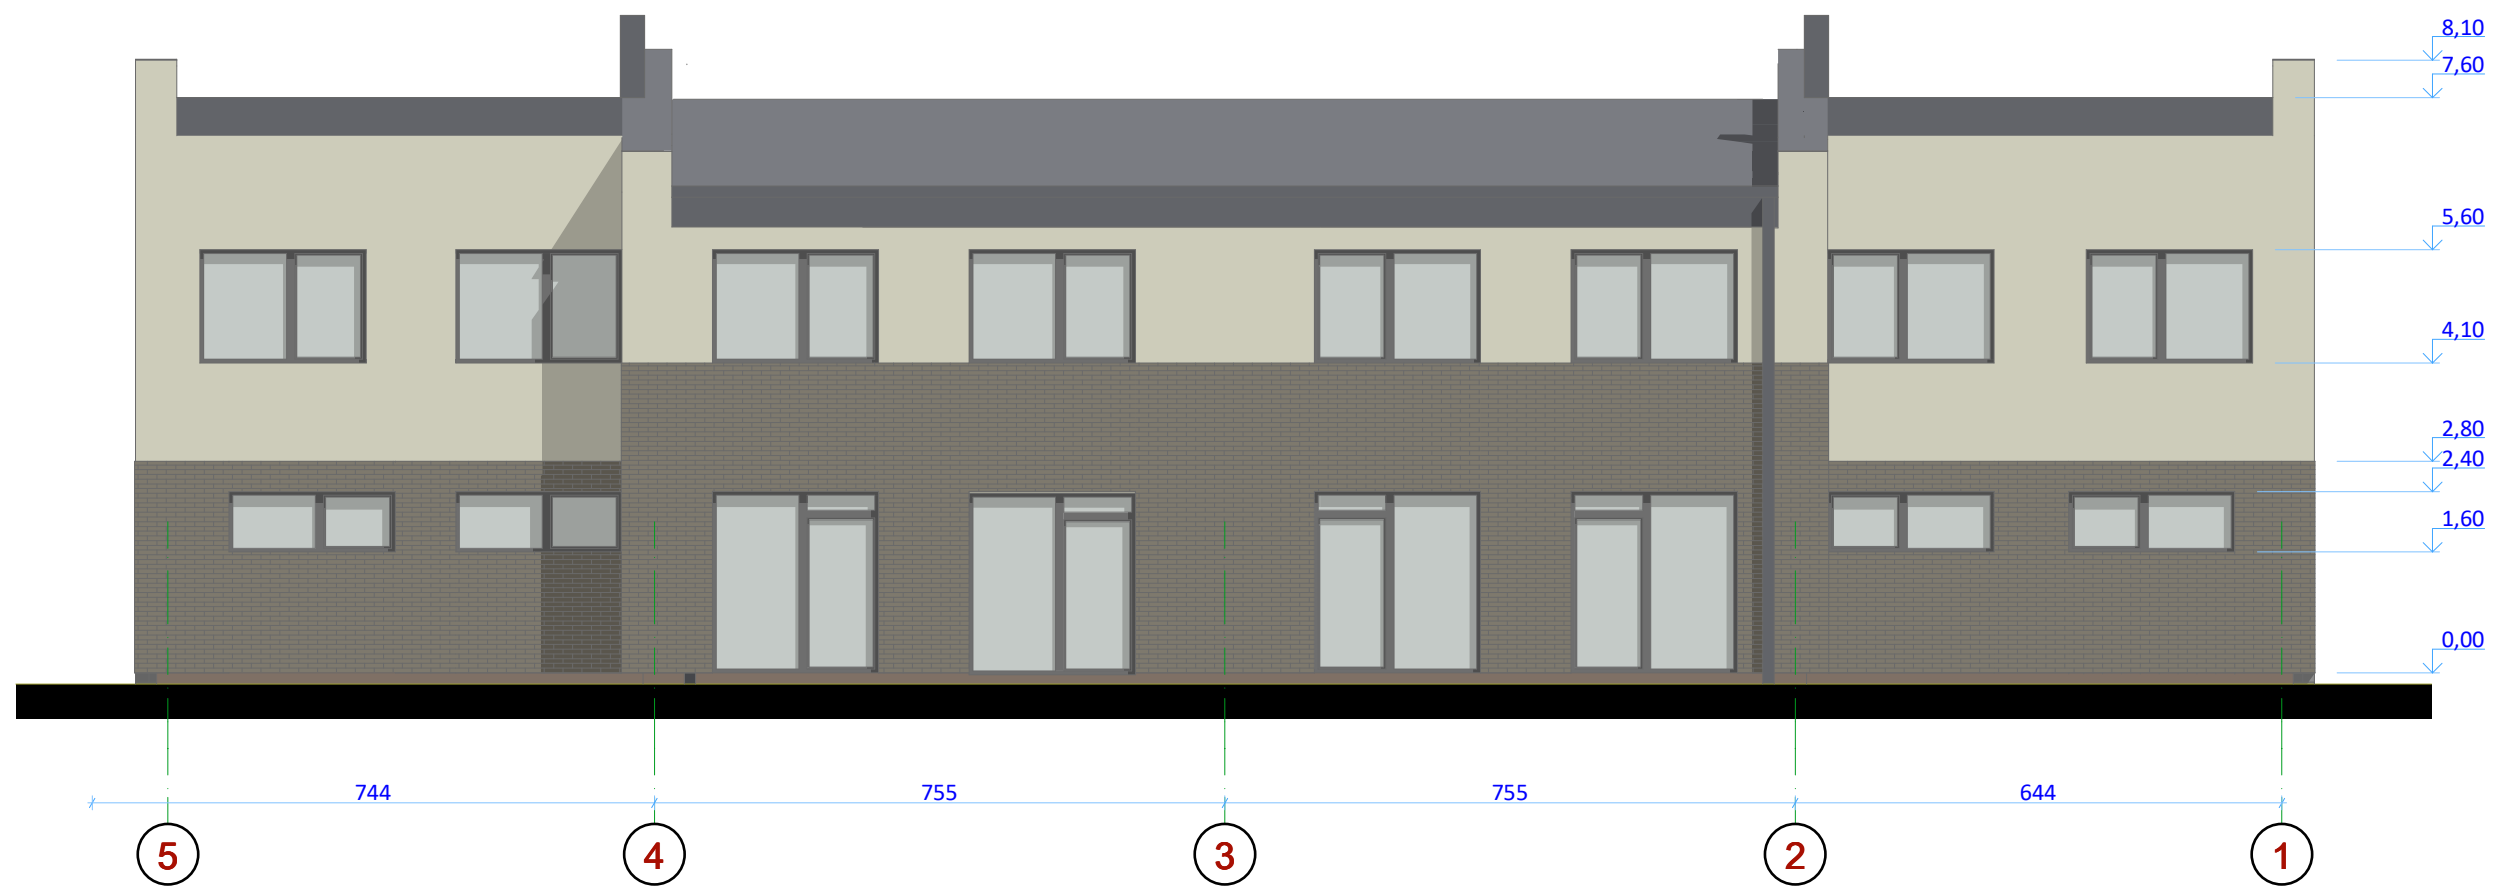



| | | | | | | | | | |
|----------------------|--|--|-----------------|---|--|-----------------------|---------------|----------|-------|
| Įmonės atestato Nr.: | | Projektuotojas: UAB "IDEA URBANA" Sporto g. 10, Vilnius tel. 8-5 2113331 info@ideaurbana.lt | | | Projekto pavadinimas: Dvibutis gyvenamasis namas. Kašubų g. 1, Vilnius. Statybos projektas. | | | | |
| Atestato Nr.: | | Pareigos | Pavardė | Parašas | Data | Brežinio pavadinimas: | | Mastelis | Laida |
| A1373 | | Direktorė | A. Bernavičienė |  | 2018 | PIETVAKARINIS FASADAS | | M 1:100 | 00 |
| | | PV | A. Radžiūnaitė |  | 2018 | | | | |
| Stadija | | Užsakovas: | | | Objekto Nr.: | | Lapas/Br. Nr. | Lapų | |
| PP | | UAB "Bronstata" | | | IU-17.06-K1-TP | | 5 | 8 | |


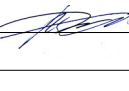



šiaurės rytų fasadas

1:100

ŽYMĖJIMAI
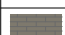
| | |
|---|-----------------------------|
|  | cokolis - tinkas |
|  | sienos - tinkas |
|  | sienos - klinkerio plytelės |
|  | stogas - skarda |

| | | | | | | | | | |
|----------------------|--|--|-----------------|---|--|-----------------------|---------------|----------|-------|
| Įmonės atestato Nr.: | | Projektuotojas: UAB "IDEA URBANA" Sporto g. 10, Vilnius tel. 8-5 2113331 info@ideaurbana.lt | | | Projekto pavadinimas: Dvibutis gyvenamasis namas. Kašubų g. 1, Vilnius. Statybos projektas. | | | | |
| Atestato Nr.: | | Pareigos | Pavardė | Parašas | Data | Brežinio pavadinimas: | | Mastelis | Laida |
| A1373 | | Direktorė | A. Bernavičienė |  | 2018 | ŠIAURĖS RYTŲ FASADAS | | M 1:100 | 00 |
| | | PV | A. Radžiūnaitė |  | 2018 | | | | |
| Stadija | | Užsakovas: | | | Objekto Nr.: | | Lapas/Br. Nr. | Lapų | |
| PP | | UAB "Bronstata" | | | IU-17.06-K1-TP | | 6 | 8 | |

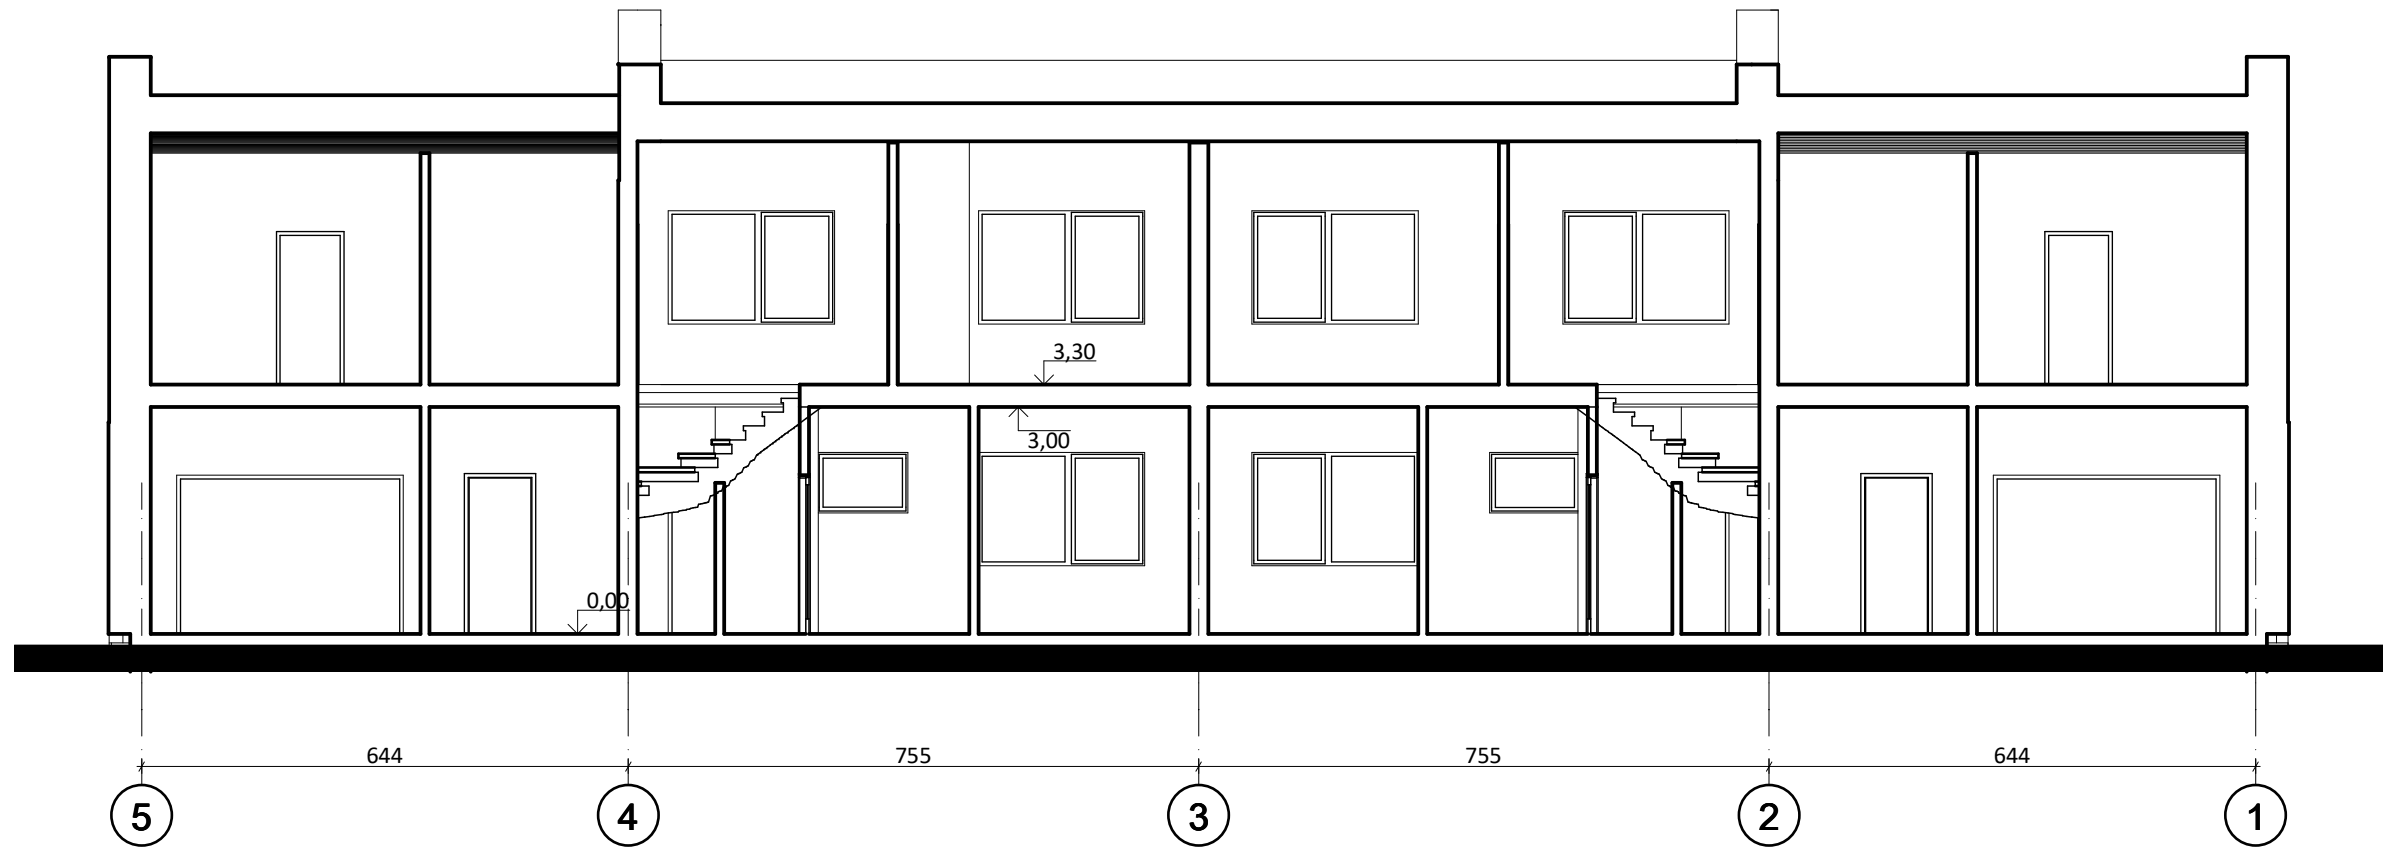

pjūvis 1/1

1:100

| | | | | | | | |
|----------------------|---------------------------------------|----------------|---------|--|--|----------------|--------|
| Įmonės atestato Nr.: | Projektuotojas: idea urbana | | | UAB "IDEA URBANA" Sporto g. 10, Vilnius tel. 8-5 2113331 info@ideaurbana.lt | Projekto pavadinimas: Dvibutis gyvenamasis namas. Kašubų g. 1, Vilnius. Statybos projektas. | | |
| Atestato Nr.: | Pareigos | Pavardė | Parašas | Data | Brežinio pavadinimas: PJŪVIS 1/1 | Mastelis | Laida |
| A1373 | PV | A. Radžiūnaitė | | 2018 | | M 1:100 | 00 |
| | | | | 2018 | | Lapas/Br. Nr. | Lapų |
| Stadija PP | Užsakovas: UAB "Bronstata" | | | | Objekto Nr.: | IU-17.06-K1-TP | 7 8 |



| | | | | | | | | |
|----------------------|-----------------|-----------------|-----------------|--|----------------|--|---------------|-------|
| Įmonės atestato Nr.: | | Projektuotojas: | | UAB "IDEA URBANA" Sporto g. 10, Vilnius tel. 8-5 2113331 info@ideaurbana.lt | | Projekto pavadinimas: Dvibutis gyvenamasis namas. Kašubų g. 1, Vilnius. Statybos projektas. | | |
| Atestato Nr.: | | Pareigos | Pavardė | Parašas | Data | Brežinio pavadinimas: VIZUALIZACIJOS | Mastelis | Laida |
| A1373 | | Direktorė | A. Bernavičienė | | 2018 | | Lapas/Br. Nr. | Lapų |
| | | PV | A. Radžiūnaitė | | 2018 | | | |
| Stadija | Užsakovas: | | | | Objekto Nr.: | | | |
| PP | UAB "Bronstata" | | | | IU-17.06-K1-TP | | 8 | 8 |