




Esama žemės sklypo:
paskirtis - žemės ūkio
naudojimo būdas - kiti žemės ūkio paskirties žemės sklypai

Pageidaujama žemės sklypo:
paskirtis - kita
naudojimo būdas - susisiekimo ir inžinerinių komunikacijų
objektų teritorijos.

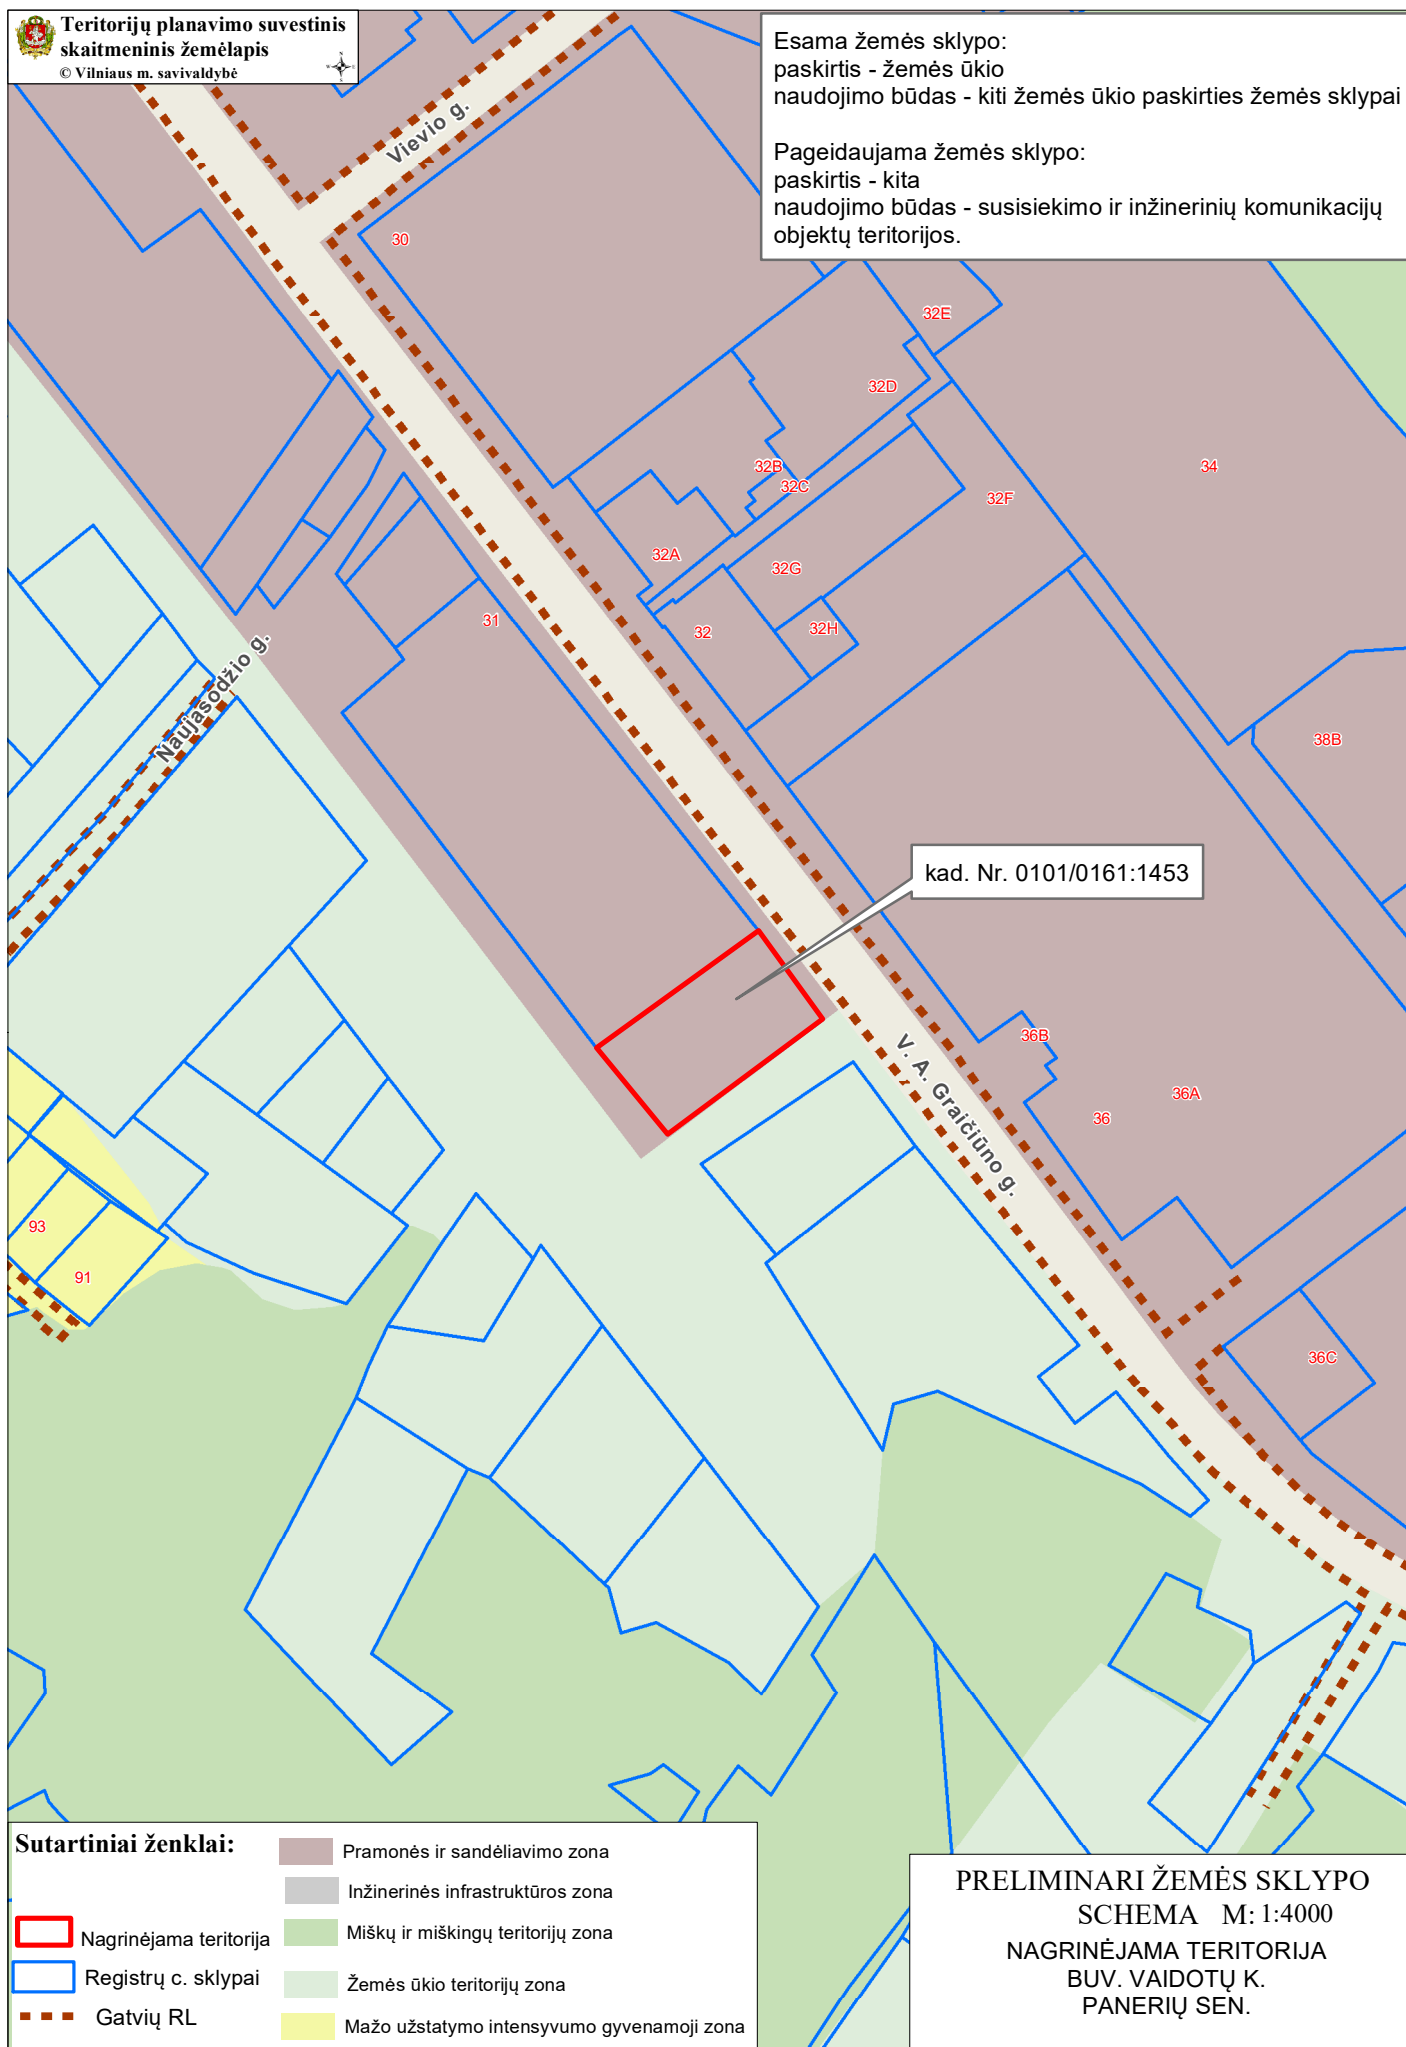

Sutartiniai ženklai:

	Nagrinėjama teritorija		Pramonės ir sandėliavimo zona
	Registruojami sklypai		Inžinerinės infrastruktūros zona
	Gatvių RL		Miškų ir miškingų teritorijų zona
			Žemės ūkio teritorijų zona
			Mažo užstatymo intensyvumo gyvenamoji zona

PRELIMINARI ŽEMĖS SKLYPO
SCHEMA M: 1:4000
NAGRINĖJAMA TERITORIJA
BUV. VAIDOTŲ K.
PANERIŲ SEN.