

Forma patvirtinta  
Vilniaus miesto  
savivaldybės  
administracijos direktoriaus  
2019 m. d. Lapkričio 27d.  
įsakymu Nr. 30-3052/19



## VILNIAUS MIESTO SAVIVALDYBĖS ADMINISTRACIJA

PRITARIU  
Vyriausiasis miesto architektas

(parašas)  
20\_\_m.\_\_\_\_\_d.

### PROJEKTINIŲ PASIŪLYMŲ RENGIMO UŽDUOTIS

20 m.  
Vilnius

1. Statinio projekto pavadinimas: Daugiabučio gyvenamojo namo Vykinto g. 21, Vilniuje neįrengtos pastogės (Unik. Nr. 4400-1645-9631:9419) dalies paskirties keitimas iš Kita į Gyvenamąją, kapitalinio remonto projektas
2. Nustatomi žemės sklypo naudojimo reglamentai

2.1.	užstatymo tipas	Vadovaujantis LR Teritorijų planavimo įstatymo 20 str. 1, 2, 5 dalimis, žemės sklypo naudojimo reglamentai nenustatomi, kai nekeičiamas faktinis (pagal Nekilnojamojo turto kadastro duomenis) žemės sklypo naudojimo būdas, nedidinamas pastatais užstatytas plotas ir pastatų aukštis arba nepažeidžiamas teritorijų planavimo dokumentuose nustatytas teritorijos naudojimo reglamentas
2.2.	užstatymo tankis	
2.3.	užstatymo intensyvumas	
2.4.	aukštis (m) nuo statinių statybos zonos esamo žemės paviršiaus	
2.5.	maksimali absoliutinė altitudė (m)	
2.6.	aukštų skaičius (nuo–iki)	
2.7.	automobilių stovėjimo vietų skaičius	Pagal STR 2.06.04:2011 „Gatvės. Bendrieji reikalavimai.“ bei Vilniaus miesto savivaldybės tarybos patvirtintą 2017-12-20 sprendimą Nr. 1312 „Dėl Vilniaus miesto savivaldybės teritorijos suskirstymo į zonas pagal nustatytus automobilių stovėjimo vietų skaičiaus koeficientus schemas, kompensavimo už papildomai įrengtas automobilių stovėjimo vietas tvarkos aprašo ir sutarties formos tvirtinimo“
2.8.	priklausomų želdynų plotas	Esama
2.9.	esamų medžių įvertinimas, taksacija	Nereikalinga

### 3. Kiti reikalavimai

3.1.	architektūrinės išraiškos priemonės: medžiagiškumas, spalva, tūrio formos, proporcijos, mastelis	Vadovautis LR Statybos įstatymo 5 straipsnio bei LR Architektūros įstatymo 11 straipsnio reikalavimais. Architektūrinė išraiška turi būti kontekstuali aplinkai. Kompleksiškai spręsti viso stogo apdailą ir stoglangius, užtikrinti medžiagų šiuolaikiškumą ir
------	--	---

		kokybę. Išlaikyti ritmiką.
3.2.	reikalavimai sklypo sutvarkymui ir apželdinimui	Parengti sklypo planą, nurodyti vaikų žaidimų aikštes, želdynus, automobilių stovėjimo vietas.
3.3.	konteksto sąlygojami reikalavimai	Nepažeisti trečiųjų asmenų interesų. Vadovaujantis STR 1.04.04:2017 „Statinio projektavimas, projekto ekspertizė“ 61 punktu. Projektiniai pasiūlymai turi būti suderinti su Statybos įstatymo 14 straipsnio 1 dalies 13 ir 15 punktuose nurodytais asmenimis. Vadovaujantis LR Statybos įstatymo 27 straipsnio 5 dalies 7 punktu, PP tvirtinimui pateikti statinio patalpų savininkų protokolinią sprendimą dėl šio straipsnio 1 dalyje nurodytų statybos darbų (kapitalinio remonto ir paskirties keitimo) atlikimo (atitinkamo statinio projekto rengimo ir (ar) įgyvendinimo), priimto Lietuvos Respublikos civilinio kodekso 4.85 straipsnyje nustatyta tvarka.
	reikalavimai susisiekimo ir inžinerinių tinklų plėtrai	Esami
3.4.	kiti teritorijų planavimo dokumentuose nustatyti reikalavimai (bendruosiuose, specialiuosiuose planuose)	Vadovautis Vilniaus miesto savivaldybės teritorijos bendrojo planu (TPDR reg. Nr. T00056038).
3.5.	su projekto įgyvendinimu susijusi būtina viešosios infrastruktūros plėtra	-
3.6.	projektinių pasiūlymų vaizdinės informacijos parengimas	Projektinių pasiūlymų sudėtis pagal STR1.04.04:2017 „Statinio projektavimas, projekto ekspertizė“ 13 priedo reikalavimus. Projektiniai pasiūlymai viešinami STR1.04.04:2017 „Statinio projektavimas, projekto ekspertizė“ VIII skyriuje nustatyta tvarka.

Jovilė Jaruševičiūtė, tel. 852112692, el. paštas jovile.jaruseviciute@vilnius.lt

Lietuvos Respublikos viešojo administravimo įstatymo 36 straipsnis: asmuo turi teisę apskųsti viešojo administravimo subjekto priimtą administracinės procedūros sprendimą savo pasirinkimu administracinių ginčų komisijai arba administraciniam teismui įstatymų nustatyta tvarka.

**DETALŪS METADUOMENYS**

<b>Dokumento sudarytojas (-ai)</b>	Vilniaus miesto savivaldybė 188710061, Konstitucijos pr. 3, LT-09601, Vilnius
<b>Dokumento pavadinimas (antraštė)</b>	DĖL PROJEK TINIO PASIŪLYMO RENGIMO UŽDUOTIES PATVIRTINIMO VYKINTO G. 21-9, VILNIUS
<b>Dokumento registracijos data ir numeris</b>	2020-07-14 Nr. A51-88326/20(3.3.2.26E-VMA)
<b>Dokumento gavimo data ir dokumento gavimo registracijos numeris</b>	–
<b>Dokumento specifikacijos identifikavimo žymuo</b>	ADOC-V1.0
<b>Parašo paskirtis</b>	Pasirašymas
<b>Parašą sukūrusio asmens vardas, pavardė ir pareigos</b>	Mindaugas Pakalnis, Vyriausiojo miesto architekto skyriaus vedėjas, Vyriausiojo miesto architekto skyrius
<b>Sertifikatas išduotas</b>	MINDAUGAS PAKALNIS, Vilniaus miesto savivaldybės administracija LT
<b>Parašo sukūrimo data ir laikas</b>	2020-07-14 09:37:53 (GMT+03:00)
<b>Parašo formatas</b>	XAdES-T
<b>Laiko žymoje nurodytas laikas</b>	2020-07-14 09:38:05 (GMT+03:00)
<b>Informacija apie sertifikavimo paslaugų teikėją</b>	ADIC CA-A, Asmens dokumentu israsymo centras prie LR VRM LT
<b>Sertifikato galiojimo laikas</b>	2018-11-19 11:01:47 – 2021-11-18 11:01:47
<b>Informacija apie būdus, naudotus metaduomenų vientisumui užtikrinti</b>	"Registravimas" paskirties metaduomenų vientisumas užtikrintas naudojant "RCSC IssuingCA, VI Registru centras - i.k. 124110246 LT" išduotą sertifikatą "Dokumentų valdymo sistema Avilys, Vilniaus miesto savivaldybės administracija, į.k.188710061 LT", sertifikatas galioja nuo 2018-12-27 14:17:37 iki 2021-12-26 14:17:37
<b>Pagrindinio dokumento priedų skaičius</b>	–
<b>Pagrindinio dokumento pridedamų dokumentų skaičius</b>	–
<b>Priedamo dokumento sudarytojas (-ai)</b>	–
<b>Priedamo dokumento pavadinimas (antraštė)</b>	–
<b>Priedamo dokumento registracijos data ir numeris</b>	–
<b>Programinės įrangos, kuria naudojantis sudarytas elektroninis dokumentas, pavadinimas</b>	Dokumentų valdymo sistema „Avilys“, versija 3.5.28
<b>Informacija apie elektroninio dokumento ir elektroninio (-ių) parašo (-ų) tikrinimą (tikrinimo data)</b>	Atitinka specifikacijos keliamus reikalavimus. Visi dokumente esantys elektroniniai parašai galioja (2020-07-14 09:40:00)
<b>Paieškos nuoroda</b>	–
<b>Papildomi metaduomenys</b>	Nuorašą suformavo 2020-07-14 09:40:00 Dokumentų valdymo sistema „Avilys“

PROJEKTO PAVADINIMAS	Daugiabučio gyvenamojo namo Vykinto g. 21, Vilniuje, neįrengtos pastogės (Unik. Nr. 4400-1645-9631:9419) dalies paskirties keitimas iš Kita į Gyvenamąją, kapitalinio remonto projektas.		
ADRESAS	Vilniaus m. sav., Vilniaus m., Vykinto g. 21-9,		
STATYTOJAS UŽSAKOVAS)	B	P	pritariu
STATYBOS RŪŠIS	Kapitalinis remontas		
STATINIO KATEGORIJA	Neypatingas		
ETAPAS	Projektiniai pasiūlymai		
PROJEKTO NUMERIS	VKG21-9-2		
BYLOS ŽYMUO	PP-01		
BYLOS IŠLEIDIMO DATA	2019 09		
PROJEKTO AUTORAI	MB „AŠTUONI KAMPAI“ Įm.k. 305204465 ARCH. Tomas Gendrikas dipl. Nr. MG 005712		
PROJEKTO VADOVAS	PV Andrius Kenstavičius A2014/0410		

**Užsakovas:** B P

**Objektas:** Daugiabučio gyvenamojo namo Vykinto g. 21, Vilniuje, neįrengtos pastogės (Unik. Nr. 4400-1645-9631:9419) dalies paskirties keitimas iš Kita į Gyvenamąją, kapitalinio remonto projektas.

**Statybos rūšis:** Kapitalinis remontas

**Adresas:** Vilniaus m. sav., Vilniaus m., Vykinto g. 21-9 ,  
Un. Nr. 4400-1645-9631 :9419

---

## KAPITALINIO REMONTO PROJEKTINIAI PASIŪLYMAI

### AIŠKINAMASIS RAŠTAS

#### Bendroji dalis

#### 1. Bendrieji duomenys

- 1.1 Vieta: Vykinto g. 21, Vilnius (pastato unikalus Nr 1095-5011-6010)  
37976 - Vilniaus miesto istorinės dalies, vadinamos Žvėrynu,  
pietvakarinė dalis
- 1.2 Projektuojamas objektas Vykinto g. 21-9 neįrengtos palėpės dalies paskirties keitimas iš  
„kita“ į gyvenamąją
- 1.3 Unikalus numeris: 4400-1645-9531:9419
- 1.4 Statytojas B P
- 1.5 Statinio kategorija Neypatingas statinys
- 1.6 Statusas Neįrašytas į registrą
- 1.7 Statybos rūšis Kapitalinis remontas

#### Projektui parengti naudotos programinės įrangos sąrašas

Bendroji dalis parengta naudojantis programomis:

Apache OpenOffice

PDFCreator 2.4

Brėžiniai ir tekstiniai dokumentai parengti naudojantis programomis:

Apache OpenOffice

PDFCreator 2.4

Brėžiniai parengti naudojantis QCAD professional projektavimo programa.

## 2. Pagrindas projektavimo darbams

Daugiabučio gyvenamojo namo Vykinto g. 21-9, Vilniuje, neįrengtos palėpės dalies patalpų paskirties keitimas iš „Kita“ į gyvenamąsias, kapitalinio remonto remonto projektas atliekamas vadovaujantis:

- a) Patalpų savininkės B P prašymu ir projektavimo užduotimi;
- b) Kultūros vertybių registro duomenimis (37976 - Vilniaus miesto istorinės dalies, vadinamos Žvėrynu, pietvakarinė dalis);
- c) LR statybos įstatymo ir LR nekilnojamojo kultūros paveldo apsaugos įstatymo bei poįstatyminių teisės aktų (STR ir PTR) reikalavimais;
- d) Dovanojimo sutartis, notarinio registro Nr. R1-3560

## 3. Paveldosauginė situacija

Nagrinėjama neįrengta palėpė dalis yra name, kurio adresas- Vykinto g 21, Vilniuje. Namas patenka į saugomą teritoriją 37976 - Vilniaus miesto istorinės dalies, vadinamos Žvėrynu, pietvakarinė dalis . Pastatas Vykinto g. 21 į kultūros paveldo registrą neįrašytas ir paveldosauginiu požiūriu nėra saugomas.

## 4. Esama situacija:

Šiuo metu daugiabučio namo , kurio adresas Vykinto g. 21, Vilnius, palėpės dalis esanti virš butų Nr. 3 ir Nr. 4 yra neįrengta. Pastogės adresas Vykinto g. 21-9 (unikalus Nr. 4400-1645-9531:9419) . Dovanojimo sutartimi , kurios notarinio registro Nr . R1-3560, pastogės plotas atidalintas tarp bendraturčių – M V , B P ir G N , sutartyje taip pat numatyta naudojimosi pastoge tvarka ir išskirtas bendro naudojimo plotas laiptinės pratęsimui įrengti. 2016 m . įvertinus stogo būklę buvo parengtas projektas ir pakeista stogo danga, bei pelėsio ir drėgmės pažeistos gegnės.

## 5. Pastogės kapitalinis remontas:

Kapitalinio remonto projektu numatoma pakeisti pastogės dalies paskirtį iš „Kita“ į „Gyvenamoji“. Vadovaujantis nustatyta pastogės naudojimosi tvarka pastogės plote , kuris priklauso B P suformuoti atskirą turčinį vienetą – dviejų kambarių butą. Plote kuris yra skirtas bendrajam naudojimui suprojektuoti laiptinės pratesimą nuo antro aukšto , taip užtikrinant savininkų patekimą į jiems priklausančia palėpės dalis. Buto insoliacijai užtikrinti pastato gatvės fasado stogo dalyje projektuojami stoglangiai su apsauginėmis žaliuzėmis , o kiemo fasado stogo dalyje projektuojamas tūrinis stoglangis analogiškas greta esančiam (žiūrėti brėžinius).

Kapitalinio remonto metu numatomi darbai:

- 1) Stoglangių įrengimas tarp esamų gegnių.
- 2) Tūrinio stoglangio suformavimas
- 3) Sienų montavimas.
- 4) Elektros instaliacijos darbai.
- 5) Sanmazgo įrengimas.

## 6. Sklypo sutvarkymas.

Pagalgaliojencius teisės aktus ir statyvos techninį reglamentą daugebučio gyvenamojo namo kiekvienam butu turi būti įrengta 1 automobilio statymo vieta. Dabar name yra 8 butai, o po kapitalinio remonto ir palėpės dalies paskirties keitimo – name bus 10 butų, Tačiau Žvėrynas yra III zonoje todėl taikomas koeficientas 0.75.  $10 \cdot 0.75 = 7.5$  Rementis skaičiavimais sklype numatoma įrengti 7 automobilių statymo vietas, nes vienam iš butų priklauso kieme stovintis garažas.

Taip pat numatoma vieta vaikų žaidimo aikšteliai . Nemažesnė nei 50 m<sup>2</sup>

Užsakovas : B P

VKG21-PP-BAR

## 7. Numatoma projekto įtaka.

Apibendrinant įgyvendintų projekto sprendinių įtaką galima išskirti šiuos punktus.

- Nebus padaryta jokios žalingos įtakos Vilniaus miesto istorinės dalies (37976), vadinamos Žvėrynu, pietvakarinės dalies vertingosioms savybėms;
- Stoglangių įrengimas neturės žalingos įtakos Pastato fasadui ir Vykinto gatvės išklotinei.
- Projekte numatomi darbai apima kapitalinio remonto darbus. Kapitalinių konstrukcijų pertvarkymas ir stiprinimas (angos pjovimas laiptinės pratęsimui ir turinio stoglangio formavimas), bus detaliai išnagrinėta konstrukcijų projektu ir užtikrintas reikiamas mechaninis atsparumas.
- Įgyvendinus sprendinius šiuo metu apleistos patalpos bus pritaikytos eksploatacijai ir naudojimui.
- Trečiųjų šalių interesai nebus pažeisti.

## 8. Pastogės kapitalinio remonto projekto etapai.

Šiuo metu daugiabučio gyvenamojo namo, Vykinto g. 21, Vilniuje, pastogėje yra įrengtos gyvenamosios patalpos sujungtos su aukštu žemiau esančiu butu ( adresas: Vykinto g. 21-8, unikalus numeris 1095-5011-6010:0008) ir dvi neįrengtos pastogės dalys. Pastogės dalies, kurios adresas Vykinto. g 21-10 (un. Nr. 4400-1645-9642:9420) šiuo metu įrengimo projektą daro architektė Sigita Štaudė.

Pastogės dalis, kurios adresas Vykinto g. 21-9 (un. Nr. 440-1645-9631:9419) yra padalinta tar bendrasavininkų į keturias dalis (A, B, C, D žiūrėti priedą Nr. 1 prie dovanojimo sutarties R1-3560) ir nustatyta naudojimosi tvarka.

MB „Aštuoni kampai“ šiuo metu ruošia pastogės , kurios adresas Vykinto g. 21-9, B, C ir D dalių įrengimo projektus. Šie projektiniai pasiūlymai, kurių Nr. VKG21-9-2 apima B dalį .

Projektiniai pasiūlymai paruošti atsižvelgiant į pastogės savininkų pageidavimus, paveldosauginius reikalavimus ir bendradarbiaujant su arch. Sigita Štaude siekiant išlaikyti pastato pastogės architektūrinės išraiškos vientisumą.

PROJEKTO AUTORAI: MB „AŠTUONI KAMPAI“ Įm.k. 305204465

Arch. Tomas Gendrikas dipl. Nr. MG 005712

PROJEKTO VADOVAS PV Andrius Kenstavičius A2014/0410

DATA:

2019-09

*Ry. Nr. 19-225*  
PAVELDO SAUGINIU  
POŽIŪRIU PATIKRINTA

Vilniaus miesto savivaldybės administracijos  
Vyriausiojo miesto architekto skyriaus  
Kultūros paveldo apsaugos poskyrio  
vyriausioji specialistė



Rita Navalinskienė


20 19-10-25

Užsakovas : B P

VKG21-PP-BAR



Atestato Nr.		<b>MB "AŠTUONI KAMPAI"</b> Įm. k. 305204465 TEL.: 8 640 35727 astuonikampai@gmail.com				Daugiabučio gyvenamojo namo Vykinto g. 21, Vilniuje, neįrengtos pastogės (Unik. Nr. 4400-1645-9631:9419) dalies paskirties keitimas iš Kita į Gyvenamąją, kapitalinio remonto projektas			
A2014/0410	PV.	Andrius Kenstavičius	2019-09		PROJEKTUOJAMA PASTOGĖS DALIS PASTATE M 1:500		laida		
MG005712	Arch.	Tomas Gendrikas	2019-09				0		
stadija:		Užsakovas : B      P				VKG21-9-2-PP.B-0		lapas	
PP								1	
						1		1	

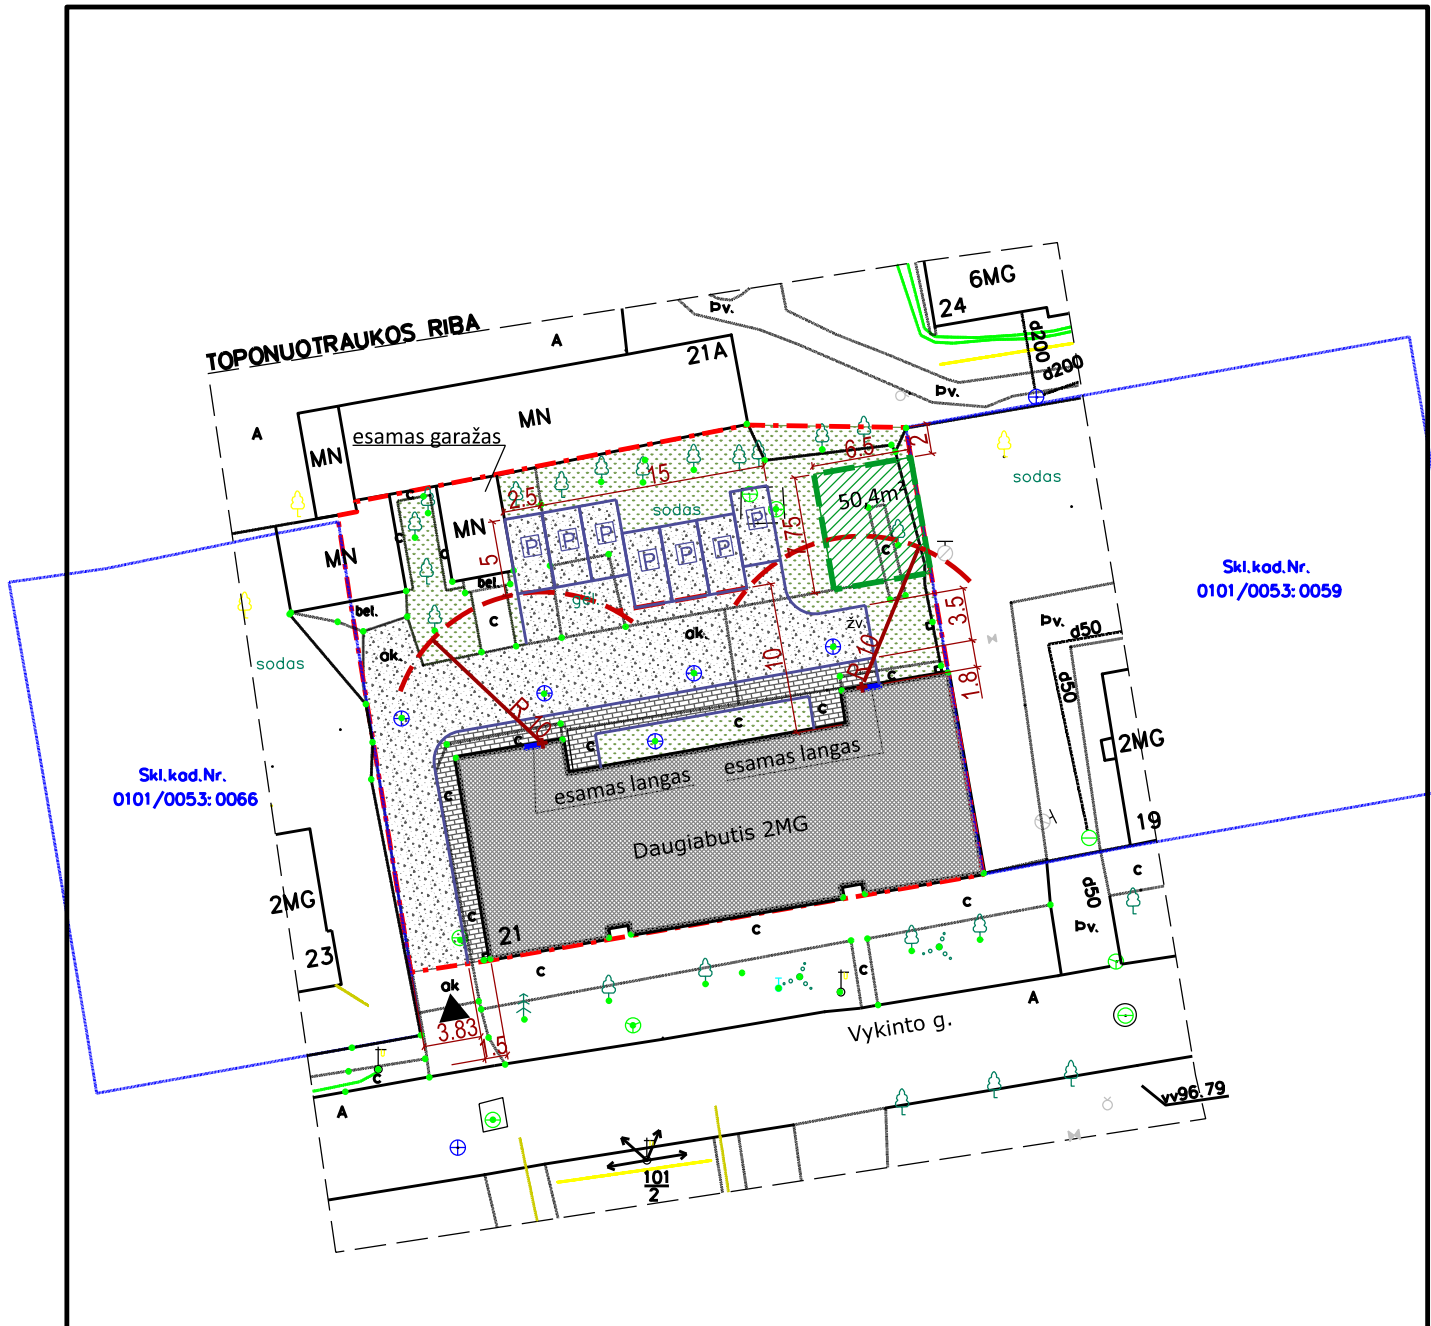



Skil.kod.Nr.  
0101/0053:0066

Skil.kod.Nr.  
0101/0053:0059

SUTARTINIS ŽYMĖJIMAS

- esamos sklypų ribos
- projektuojamos sklypo ribos
- daugiabutis namas, kuriame projektuojama pastogė
- įvažiavimas į sklypą
- projektuojama automobilio stovėjimo vieta
- vaikų žaidimo aikštelės vieta
- veja
- trinkelės
- skalda / atsijos

Atestato Nr.		MB "AŠTUONI KAMPAI" Įm. k. 305204465 TEL.: 8 640 35727 astuonikampai@gmail.com				Daugiabučio gyvenamojo namo Vykinto g. 21, Vilniuje, neįrengtos pastogės (Unik. Nr. 4400-1645-9631:9419) dalies paskirties keitimas iš Kita į Gyvenamąją, kapitalinio remonto projektas			
A2014/0410	PV.	Andrius Kenstavičius	2020-08					laida	
MG005712	Arch.	Tomas Gendrikas	2020-08	SKLYPO SUTVARKYMO SCHEMA				0	
stadija:		Užsakovas : B P				M 1:500		lapas	lapų
PP						VKG21-9-2-PP.B-1			

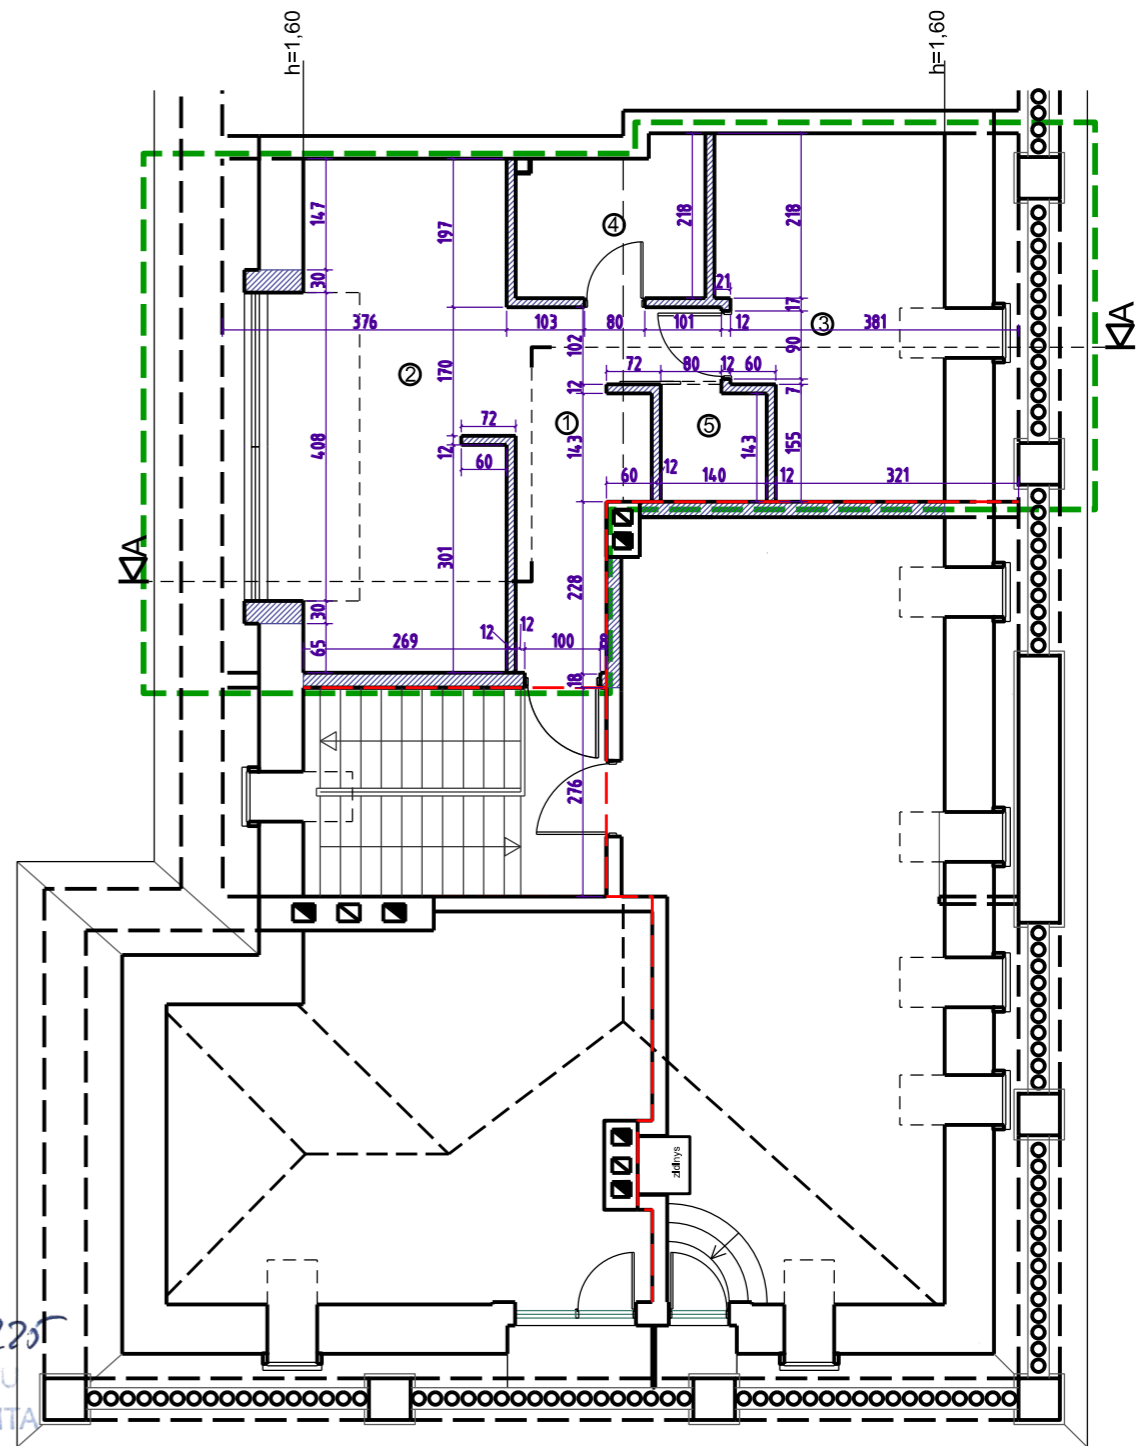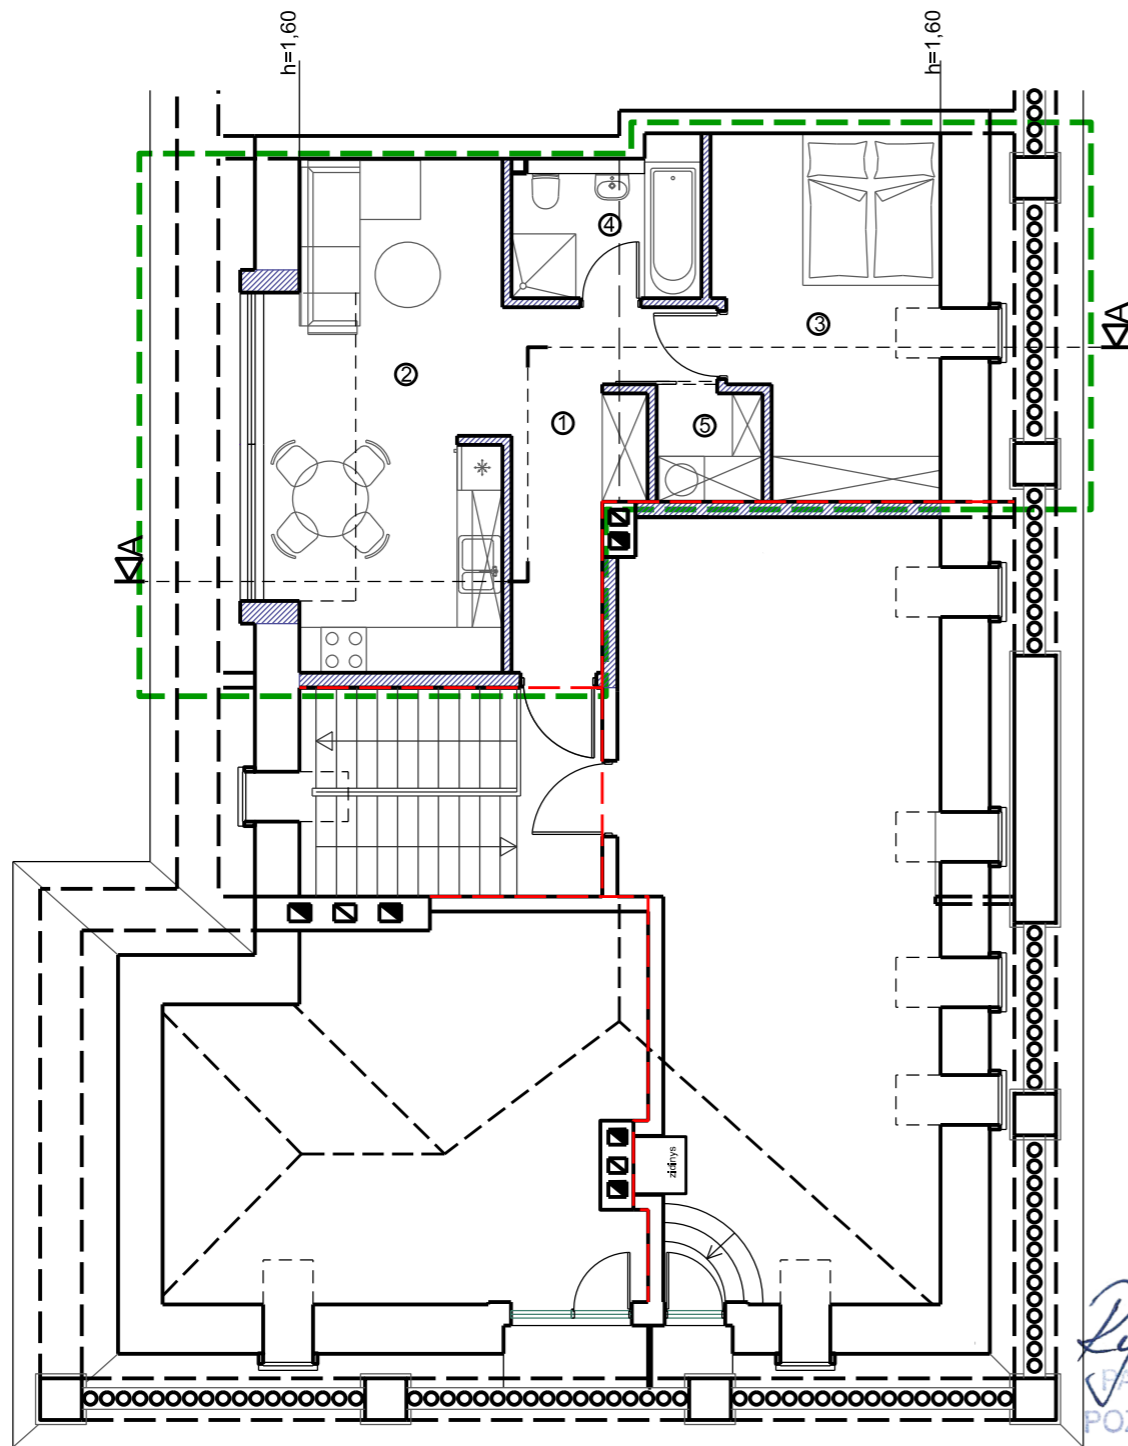

*Ry. Nr. 19-225*  
 PAVELDO SAUGINIU  
 POZIURIU PATIKRINTA

Vilniaus miesto savivaldybės administracijos  
 Vyriausiojo miesto architektūros skyriaus  
 Kultūros paveldo apsaugos poskyrio  
 vyriausioji specialistė


*Rita Navalnackienė*  
 20 19-10-25

- SUTARTINIS ŽYMĖJIMAS
- GRIAUNAMOS KONSTRUKCIJOS
  - ESAMOS KONSTRUKCIJOS
  - PROJEKTUOJAMOS KONSTRUKCIJOS
  - PROJEKTUOJAMAS BUTAS
  - SUSITARTOS NAUDOJIMOSI TVARKOS RIBOS

PATALPŲ EKSPLIKACIJA

1	holas	8,41m <sup>2</sup>
2	virtuvė-svetainė	20,14m <sup>2</sup>
3	kambarys	13,35m <sup>2</sup>
4	vonios kamabarys	4,88m <sup>2</sup>
5	sandėliukas	2,00m <sup>2</sup>
bendras buto plotas		48,78m <sup>2</sup>

Atestato Nr.	MB "AŠTUONI KAMPAI" Jm. k. 305204465 TEL.: 8 640 35727 astuonikampai@gmail.com				Daugiabučio gyvenamojo namo Vykinto g. 21, Vilniuje, neįrengtos pastogės (Unik. Nr. 4400-1645-9631:9419) dalies paskirties keitimas iš Kita į Gyvenamąją, kapitalinio remonto projektas		
A2014/0410	PV.	Andrius Kenstavičius	2019-09		<i>[Signature]</i>	PASTOGĖS ĮRENGIMO BRĖŽINIAI	
MG005712	Arch.	Tomas Gendrikas	2019-09	M 1:100		laida 0	
stadija:	Užsakovas : B P				VKG21-9-2-PP.B-2		
PP					lapas	lapų	
						1	1

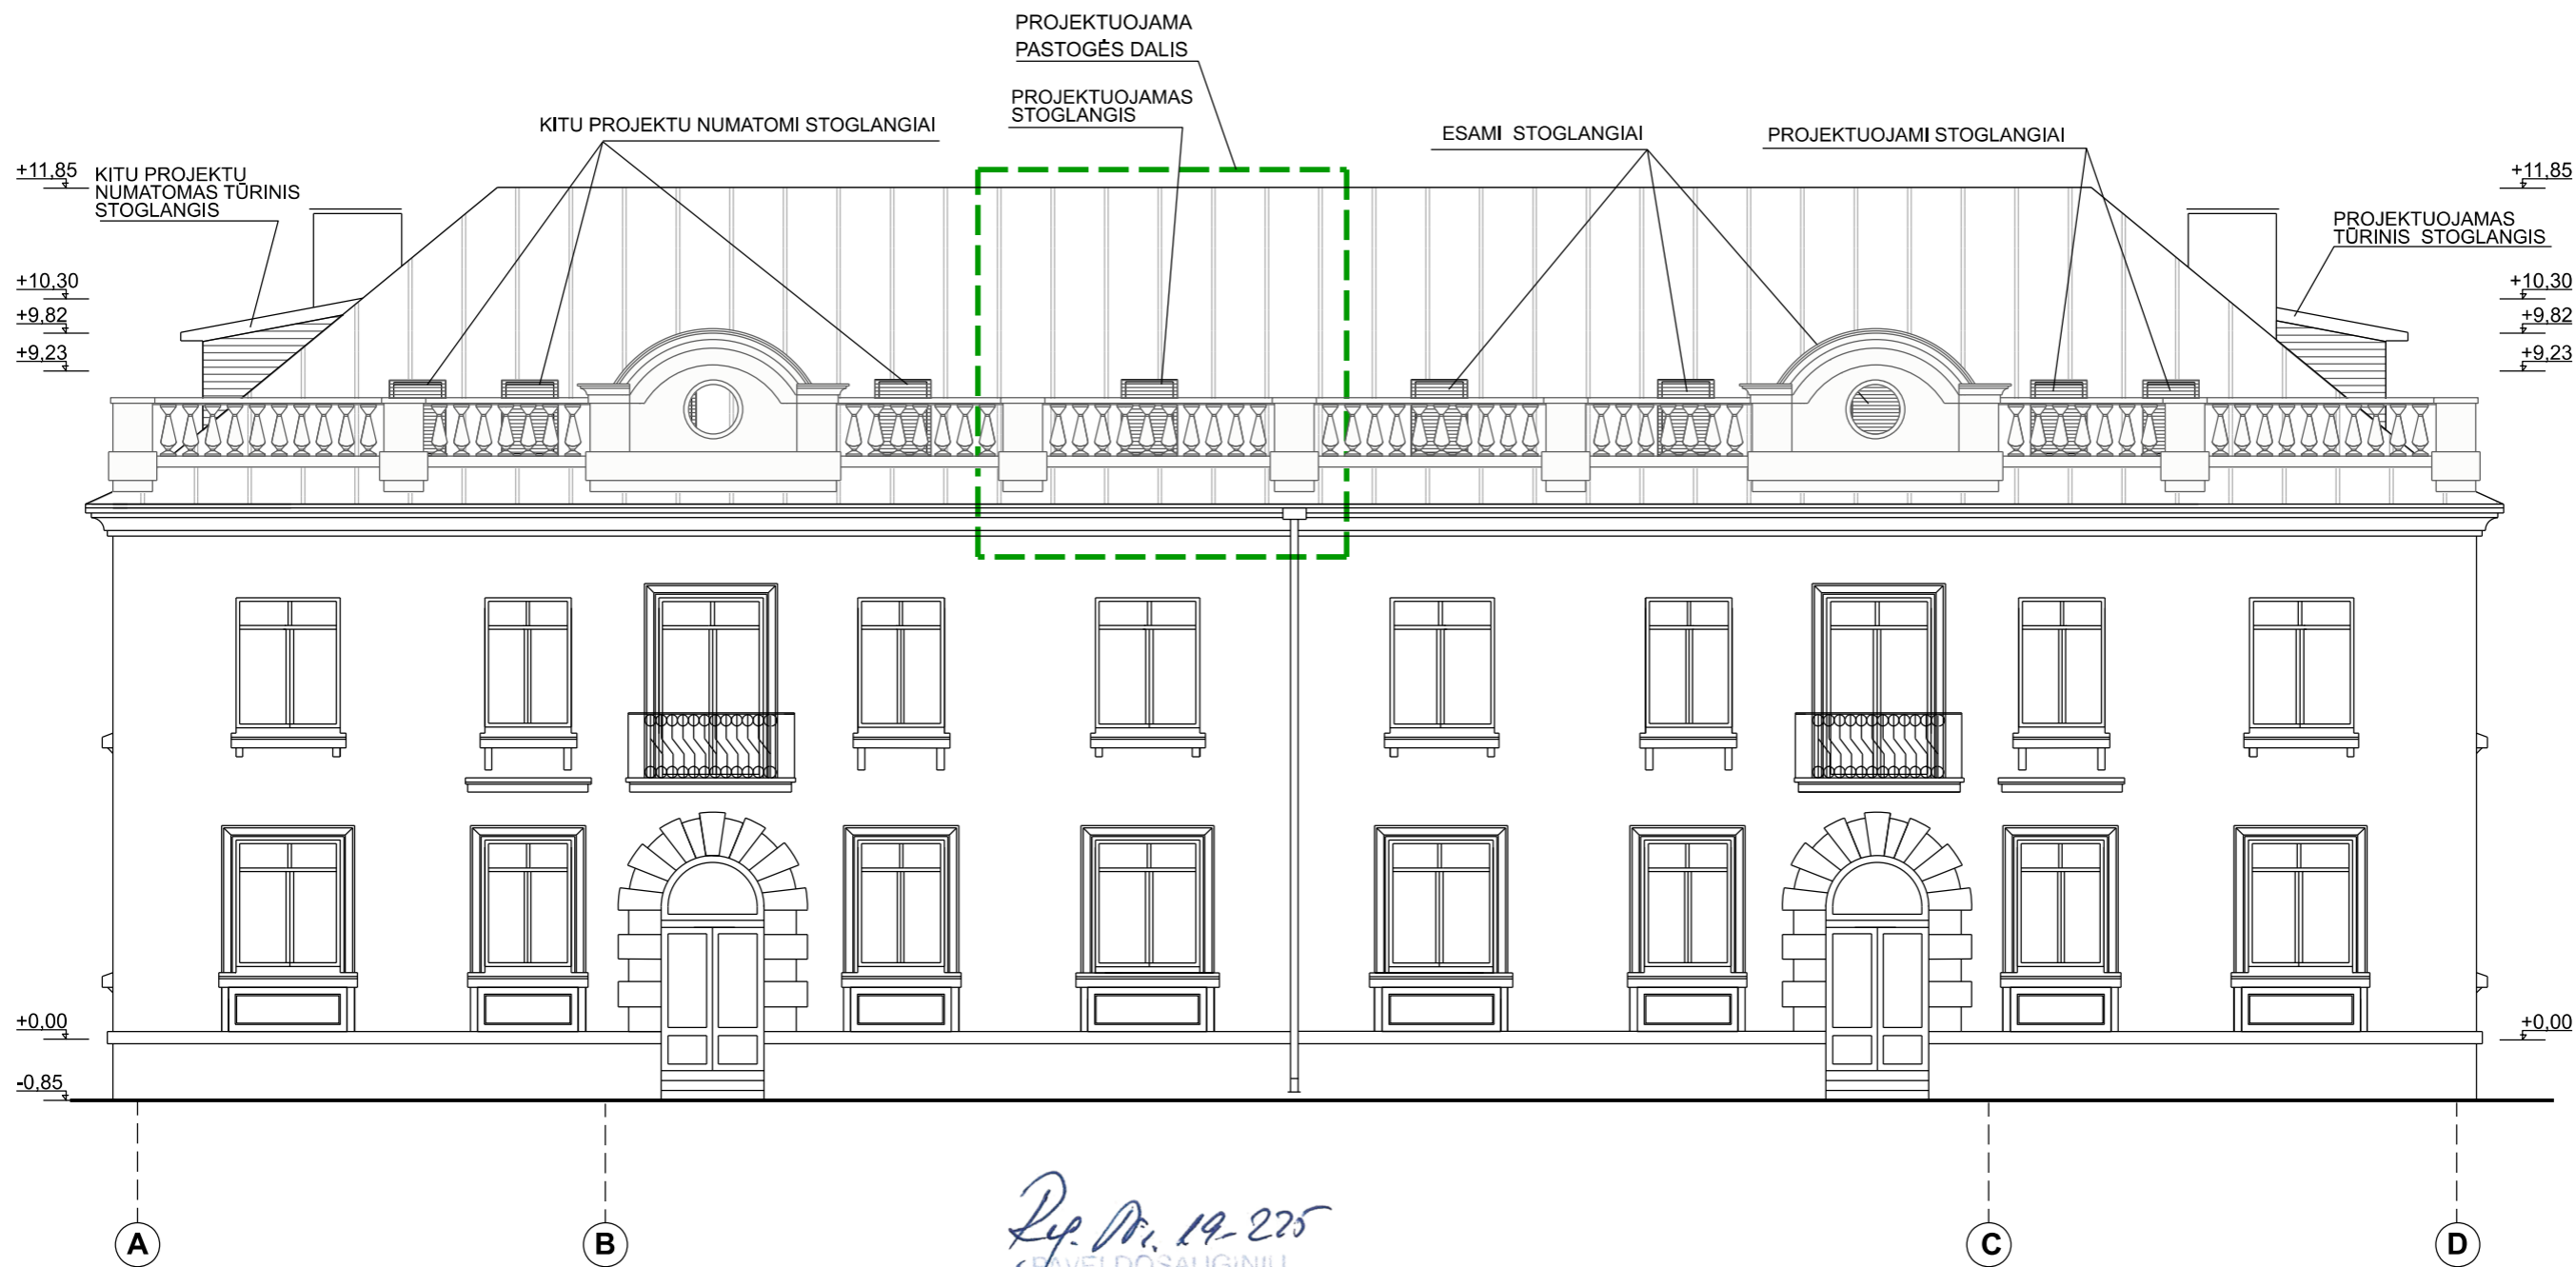


*Ry. Nr. 19-225*  
 PAVELDOSAUGINIU  
 POŽIÛRIU PATIKRINTA

Vilniaus miesto savivaldybės administracijos  
 Vyriausiojo miesto architekto skyriaus  
 Kultūros paveldo apsaugos poskyrio  
 vyriausioji specialistė

Rita Navalinskienė  
 2019-10-25

Atestato Nr.	MB "AŠTUONI KAMPAI" Jm. k. 305204465 TEL.: 8 640 35727 astuonikampai@gmail.com				Daugiabučio gyvenamojo namo Vykinto g. 21, Vilniuje, neįrengtos pastogės (Unik. Nr. 4400-1645-9631:9419) dalies paskirties keitimas iš Kita į Gyvenamąją, kapitalinio remonto projektas	
A2014/0410 MG005712	PV. Arch.	Andrius Kenstavičius Tomas Gendrikas	2019-09 2019-09		<i>[Signature]</i> <i>[Signature]</i>	FASADAS A-D (GATVĖS FASADAS)
stadija:	Užsakovas : B P				M 1:100	lapas 1
PP	VKG21-9-2-PP.B-3				lapų 1	1

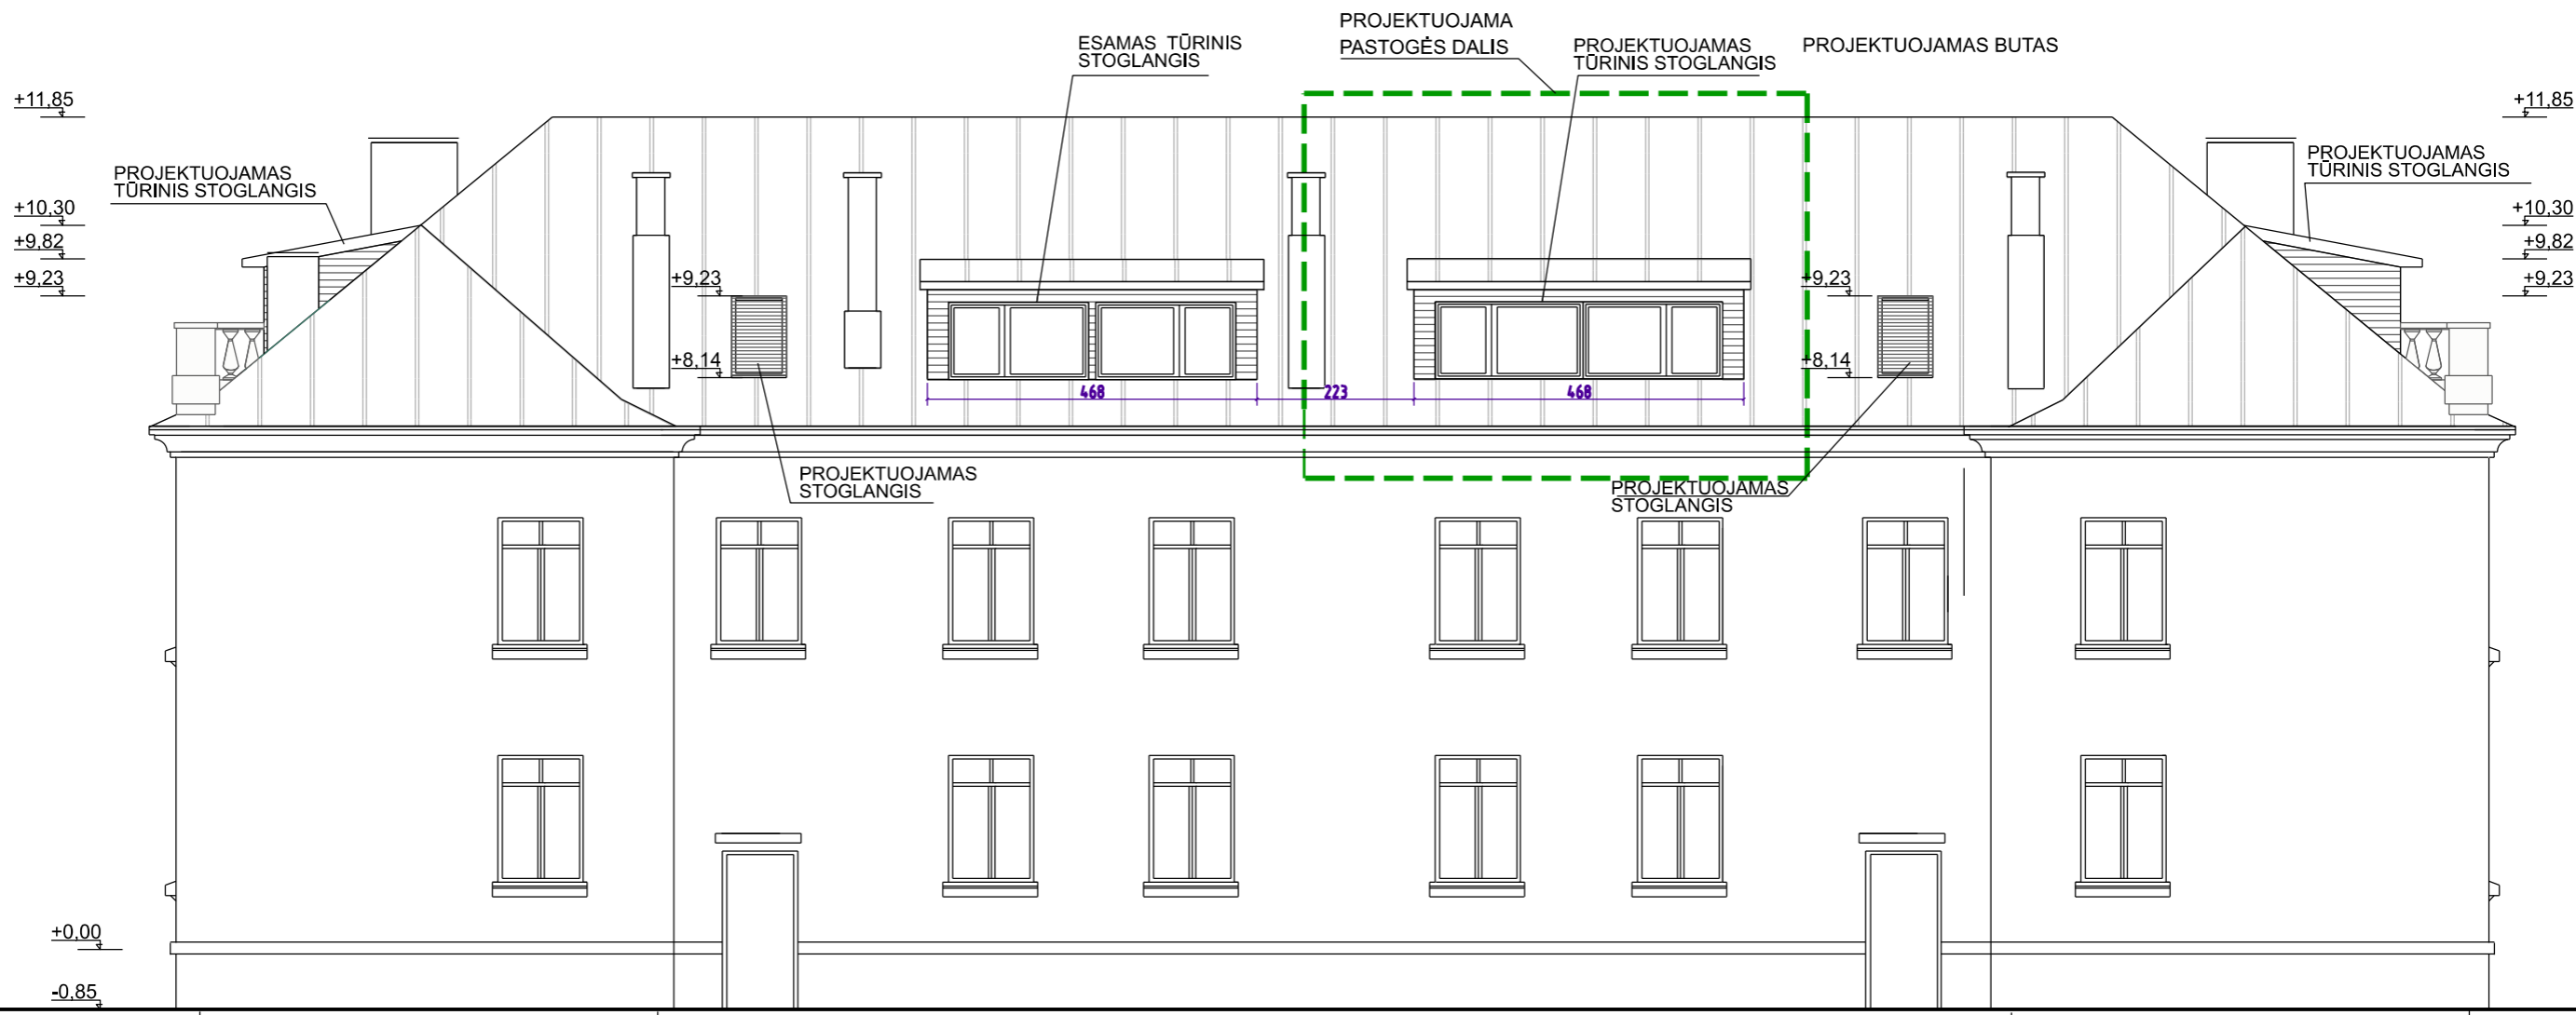

*Rp. Nr. 19-275*  
 PAVELDO SAUGINIU  
 POŽIŪRIU PATIKRINTA

Vilniaus miesto savivaldybės administracijos  
 Vyriausiojo miesto architekto skyriaus  
 Kultūros paveldo apsaugos poskyrio  
 vyriausioji specialistė

Rita Navalniskienė  
 20 19-10-25

Atestato Nr.	MB "AŠTUONI KAMPAI" Jm. k. 305204465 TEL.: 8 640 35727 astuonikampai@gmail.com				Daugiabučio gyvenamojo namo Vykinto g. 21, Vilniuje, neįrengtos pastogės (Unik. Nr. 4400-1645-9631:9419) dalies paskirties keitimas iš Kita į Gyvenamąją, kapitalinio remonto projektas	
A2014/0410 MG005712	PV. Arch.	Andrius Kenstavičius Tomas Gendrikas	2019-09 2019-09			FASADAS A-D (KIEMO FASADAS)
stadija:	Užsakovas : B P				M 1:100	lapas 1
PP	VKG21-9-2-PP.B-4				lapų 1	1




4 3 2 1

*Ry. Nr. 19-225*  
 PAVELDOSAUGINIU  
 POŽIŪRIU PATIKRINTA




2 Vilniaus miesto savivaldybės administracijos  
 Vyriausiojo miesto architekto skyriaus  
 Kultūros paveldo apsaugos poskyrio  
 vyriausioji specialistė

Rita Navalinskienė  
 20 19-10-25

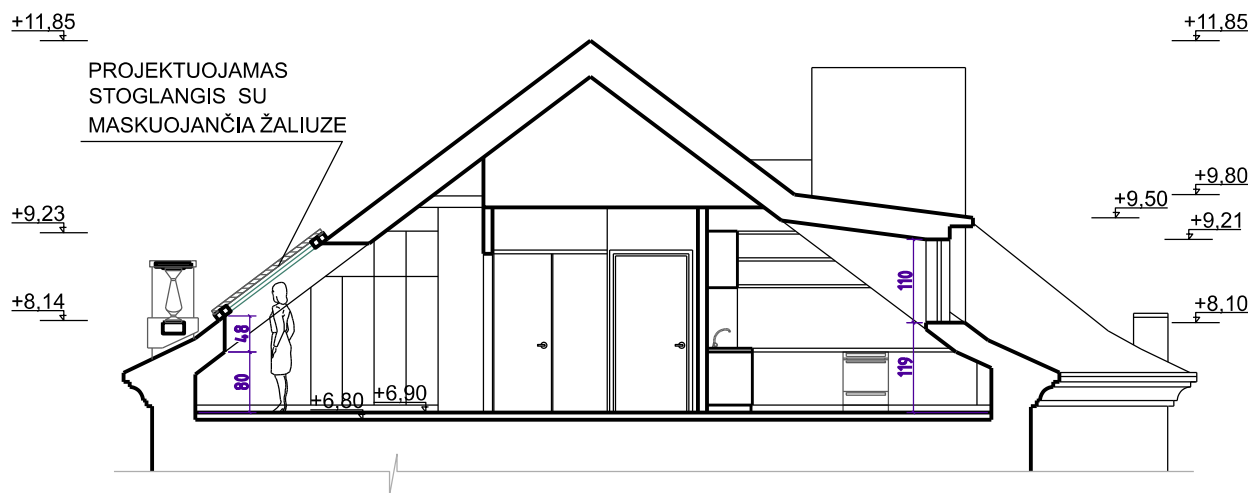Atestato Nr.		MB "AŠTUONI KAMPAI" Im. k. 305204465 TEL.: 8 640 35727 astuonikampai@gmail.com				Daugiabučio gyvenamojo namo Vykinto g. 21, Vilniuje, neįrengtos pastogės (Unik. Nr. 4400-1645-9631:9419) dalies paskirties keitimas iš Kita į Gyvenamąją, kapitalinio remonto projektas		
A2014/0410	PV.	Andrius Kenstavičius	2019-09			FASADAS 4-1 (ŠONINIS FASADAS)		
MG005712	Arch.	Tomas Gendrikas	2019-09	M 1:100			0	
stadija:	Užsakovas : B P					VKG21-9-2-PP.B-5	lapas	lapų
PP							1	1



PJŪVIS A-A

Atestato Nr.		MB "AŠTUONI KAMPAI" Įm. k. 305204465 TEL.: 8 640 35727 astuonikampai@gmail.com				Daugiabučio gyvenamojo namo Vykinto g. 21, Vilniuje, neįrengtos pastogės (Unik. Nr. 4400-1645-9631:9419) dalies paskirties keitimas iš Kita į Gyvenamąją, kapitalinio remonto projektas		
A2014/0410	PV.	Andrius Kenstavičius	2019-09				PJŪVIS A-A M 1:100	laida
MG005712	Arch.	Tomas Gendrikas	2019-09		VKG21-9-2-PP.B-6	lapas		1
stadija:	Užsakovas : B P					lapų	1	
PP								




NAMO KAIRĖS PUSĖS KIEMO FASADO FOTOFIKSACIJA



NAMO DEŠINĖS PUSĖS KIEMO FASADO PROJEKTUOJAMO TURINIO STOGLANGIO FOTOMONTAŽAS

Atestato Nr.		MB "AŠTUONI KAMPAI" Įm. k. 305204465 TEL.: 8 640 35727 astuonikampai@gmail.com				Daugiabučio gyvenamojo namo Vykinto g. 21, Vilniuje, neįrengtos pastogės (Unik. Nr. 4400-1645-9631:9419) dalies paskirties keitimas iš Kita į Gyvenamąją, kapitalinio remonto projektas			
A2014/0410	PV.	Andrius Kenstavičius	2019-09			ESAMA SITUACIJA IR FOTOMONTAŽAS			laida
MG005712	Arch.	Tomas Gendrikas	2019-09	0					
stadija:		Užsakovas : B P				VKG21-9-2-PP.B-7		lapas	lapų
PP								1	1

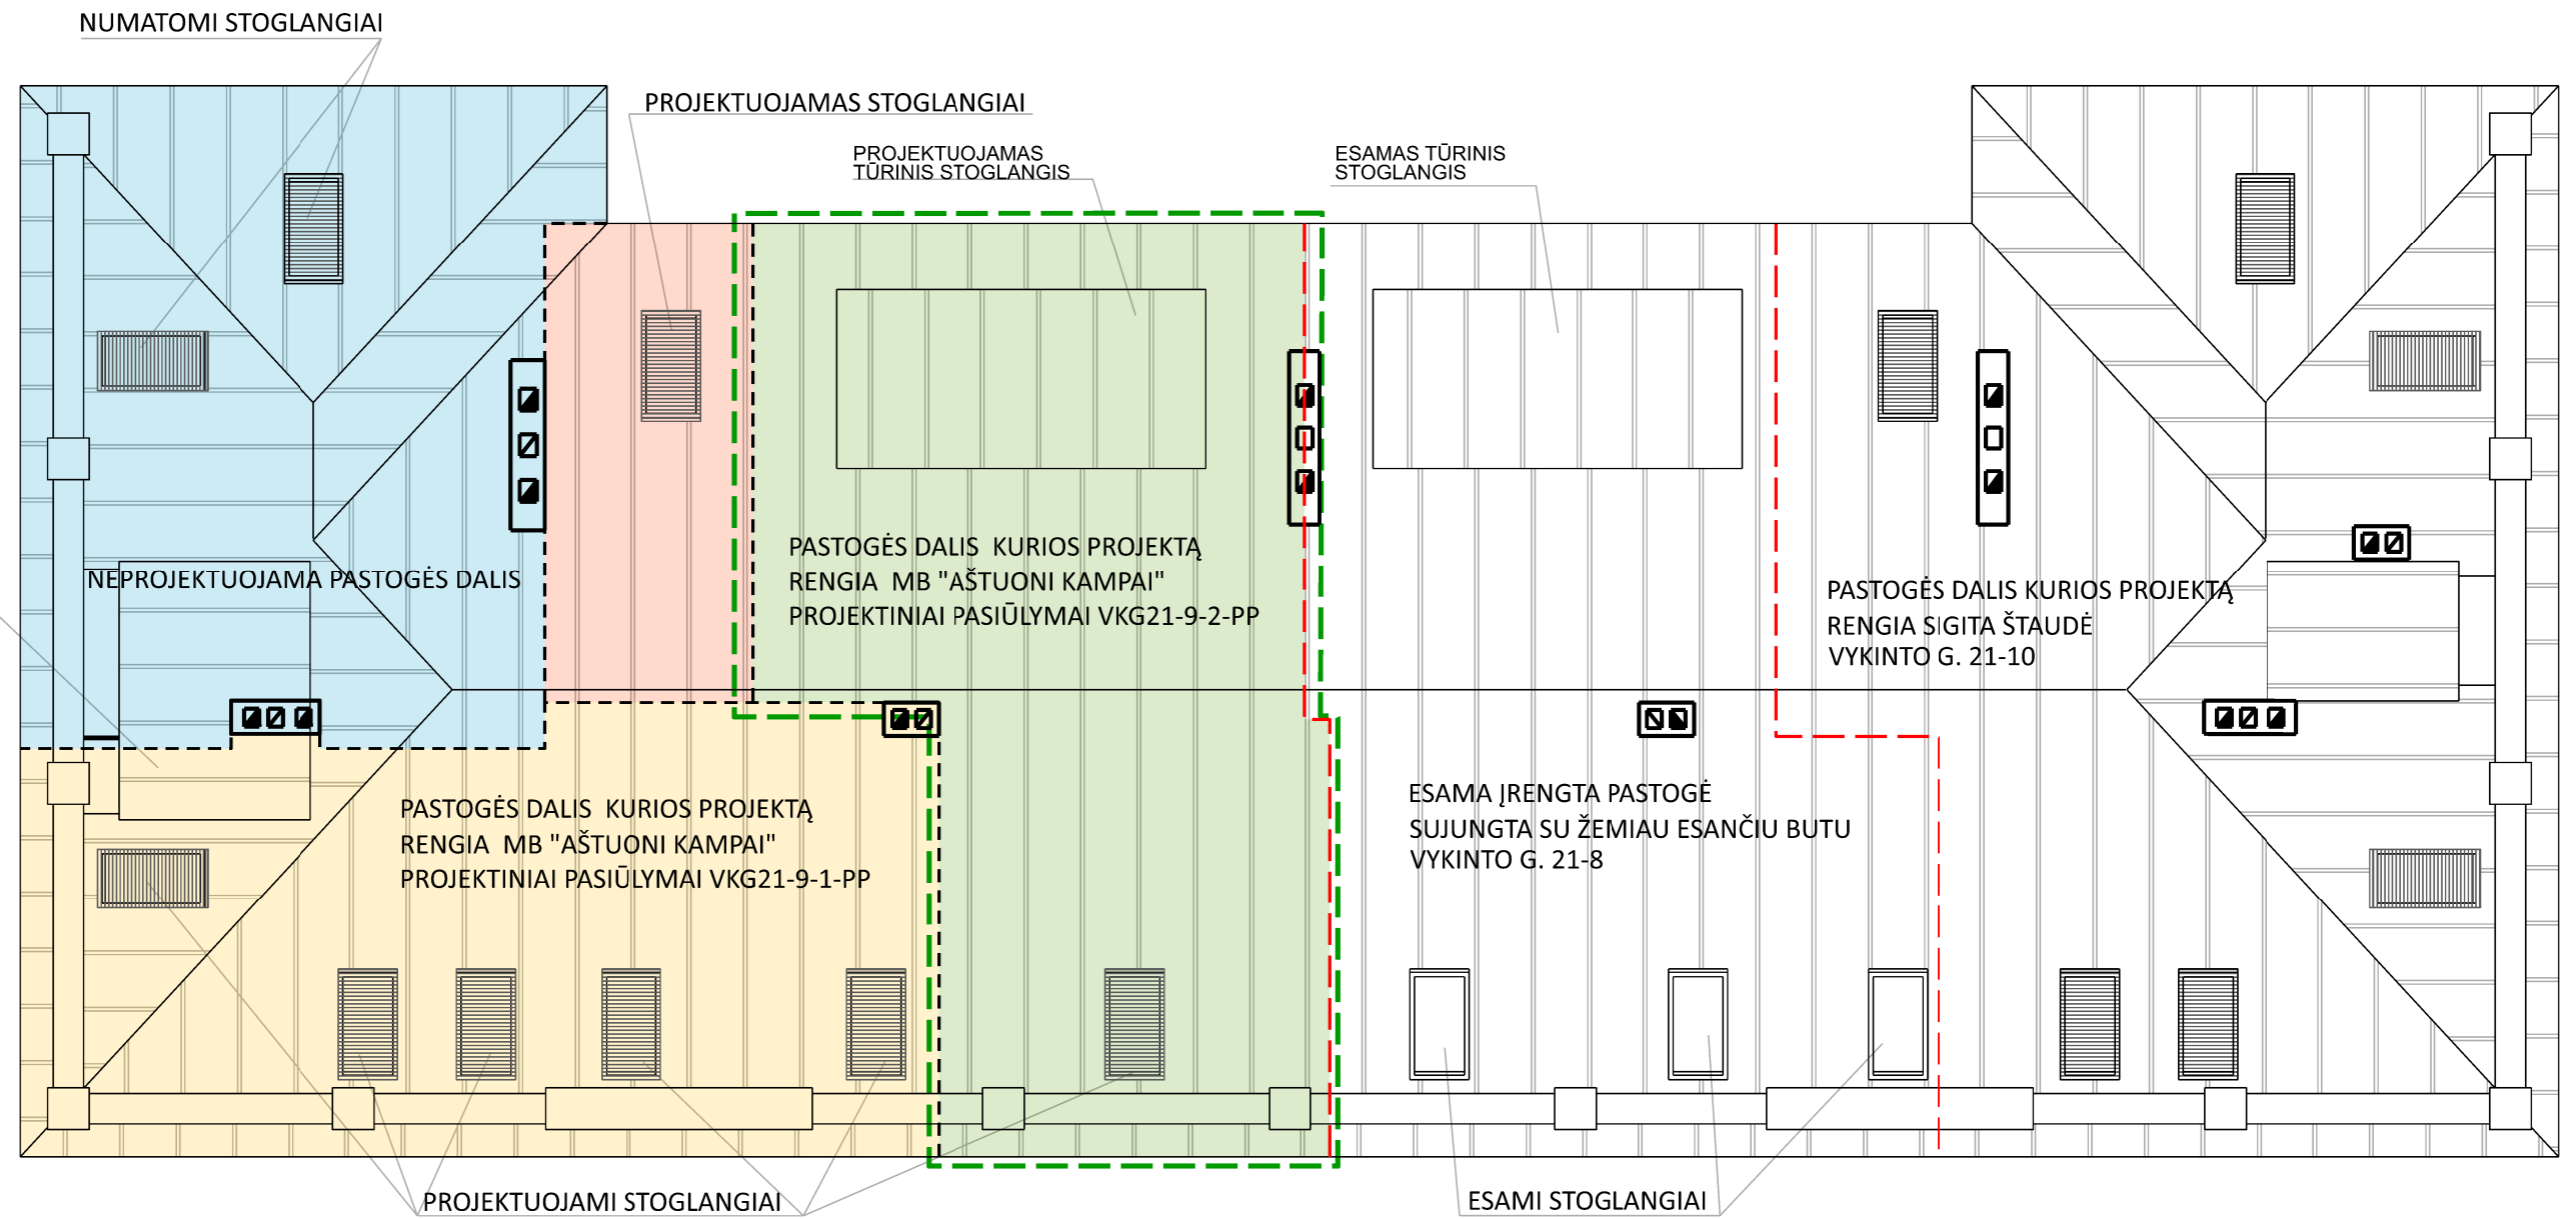

PASTATO STOGO PLANAS

SUTARTINIS ŽYMEJIMAS

- PASTOGĖS DALIS "A", PAGAL NOTARIŠKAI PATVIRTINTĄ NAUDOJIMOSI TVARKOS PLANĄ
- PASTOGĖS DALIS "B", PAGAL NOTARIŠKAI PATVIRTINTĄ NAUDOJIMOSI TVARKOS PLANĄ
- PASTOGĖS DALIS "C", PAGAL NOTARIŠKAI PATVIRTINTĄ NAUDOJIMOSI TVARKOS PLANĄ
- PASTOGĖS DALIS "D", PAGAL NOTARIŠKAI PATVIRTINTĄ NAUDOJIMOSI TVARKOS PLANĄ
- ĮREGISTRUOTŲ TURITINIŲ VIENETŲ RIBOS
- DALIS KURIA APIMA ŠIE PROJEKTINIAI PASIŪLYMAI

PASTABA:  
SIEKIANT IŠLAIKYTI VIENTISĄ NAMO ARCHITEKTŪRINĘ IŠRAIŠKĄ, RENGIANČIĄ VYKINTO G. 21 DAUGIABUČIO NAMO PASTOGĖS, KURIOS ADRESAS VYKINTO G. 21-9 (UN . NR. 4400-1645-9631 :9419) PROJEKTINIUS PASIŪLYMUS BUVO ATSIŽVELGTA Į PASTOGĖS, KURIOS ADRESAS VYKINTO G. 21-10, PROJEKTINIUS PASIŪLYMUS PARENGTUS ARCHITEKTĖS S Š IR ESAMOS ĮRENGTOS PASTOGĖS SPRENDIMUS.

Atestato Nr.	MB "AŠTUONI KAMPAI" Įm. k. 305204465 TEL.: 8 640 35727 astuonikampai@gmail.com				Daugiabučio gyvenamojo namo Vykinto g. 21, Vilniuje, neįrengtos pastogės (Unik. Nr. 4400-1645-9631:9419) dalies paskirties keitimas iš Kita į Gyvenamąją, kapitalinio remonto projektas	
A2014/0410	PV.	Andrius Kenstavičius	2019-09			ATLIEKAMŲ PASTOGĖS PROJEKTAVIMO DARBŲ IR SPRENDINIŲ SCHEMA
MG005712	Arch.	Tomas Gendrikas	2019-09	M 1:100		0
stadija:	Užsakovas : B P				VKG21-9-2-PP.B-8	lapas
PP						lapų
						1
						1