


Situacijos schema

Objekto vieta



EKSPLIKACIJA		
Nr.	PAVADINIMAS	PASTABOS
1	STOGINĖ (I GR. NESUDĖTINGAS)	PROJEKTUOJAMA
2	VALDYMO BLOKAS (I GR. NESUDĖTINGAS)	PROJEKTUOJAMA
3	AIKŠTELĖ (II GR. NESUDĖTINGAS)	PROJEKTUOJAMA

TECHNINIAI EKONOMINIAI RODIKLIAI	
SKLYPO PLOTAS	2174 M2
SKLYPO UŽSTATYMO TANKIS	11 %
SKLYPO UŽSTATYMO INTENSIVUMAS	1 %
DIDŽIAUSIAS STATINIO AUKŠTIS (VIRŠAUS ALTITUDĖ)	3.65 M (+137,15)
UŽSTATYMO PLOTAS	228.00 M2
VALDYMO BLOKO TŪRIS	45 M3
AIKŠTELĖS PLOTAS	918.00 M2
BETONINIO PAGRINDO (ISK. PO STOGINĖ) PLOTAS	269.00 M2
BETONO TRINKELIŲ PLOTAS	703.00 M2 LYGIOS, 174.00 M2 AŽŪRINĖS
ŽELDINIŲ PLOTAS	1052.00 M2 (48%)
VANDENIUI NELAIĐIOS DANGOS (TRINKELĖS, BETONAS IR KT.)	737.00 M2 (34%)

SUTARTINIAI ŽYMĖJIMAI	
	VEJA
	LAUKINĖ PIEVA
	BETONO DANGA
	BETONO TRINKELIŲ DANGA
	AŽŪRINIŲ BETONO TRINKELIŲ DANGA (LAIDI VANDENIUI)
	SKLYPO RIBA
	AUTOTRANSPORTO JUDĖJIMO KRYPTYS
	NAIKINAMA/DEMONTUOJAMA
	IVAŽIAVIMAS, IŠVAŽIAVIMAS
	AUTOMOBILIŲ STOVĖJIMO VIETOS
	PROJEKTUOJAMOS LAUKO ŠVIETUVŲ ATRAMOS

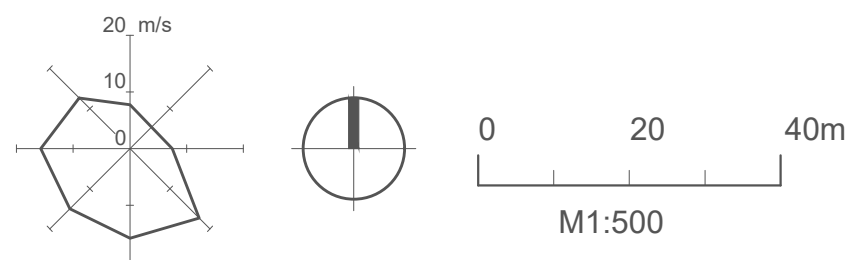


0	2023-09	Projektiniai pasiūlymai	
LAIDA	IŠLEIDIMO DATA	LAIDOS STATUSAS, KEITIMO PRIEŽASTIS (JEI TAIKOMA)	
KVAL. PATV. DOK. NR.		UAB "Damprojektas" Taikos pr. 88A, 51183 Kaunas Tel. Nr.: +370 622 91567 El. paštas: damprojektas@gmail.com	
A 2052	PV	Simonas Turskis	STATINIO PROJEKTO PAVADINIMAS
A 2052	PDV	Simonas Turskis	Kitos paskirties inžinerinio statinio (automobilių plovyklos (12.)) ir aikštelės, Visalaukio g. 4, Vilniuje, statybos projektas
			STATINIO NUMERIS IR PAVADINIMAS
			01 - Savitarnos plovykla (12.)
			DOKUMENTO PAVADINIMAS
			SKLYPO PLANAS
			NUŽYMĖJIMO SKLYPE PLANAS M1:500
			LAIDA
			0
LT	STATYTOJAS IR (ARBA) UŽSAKOVAS	DOKUMENTO ŽYMUO	LAPAS
	UAB "DELCA INVEST"	DAM-23/18-PP-SP-BR01	LAPŲ
			1
			1

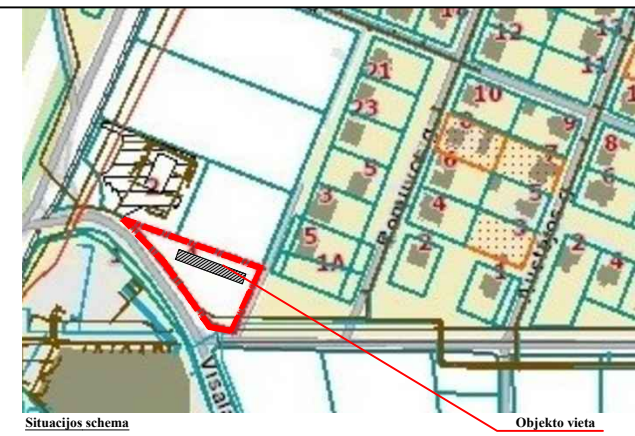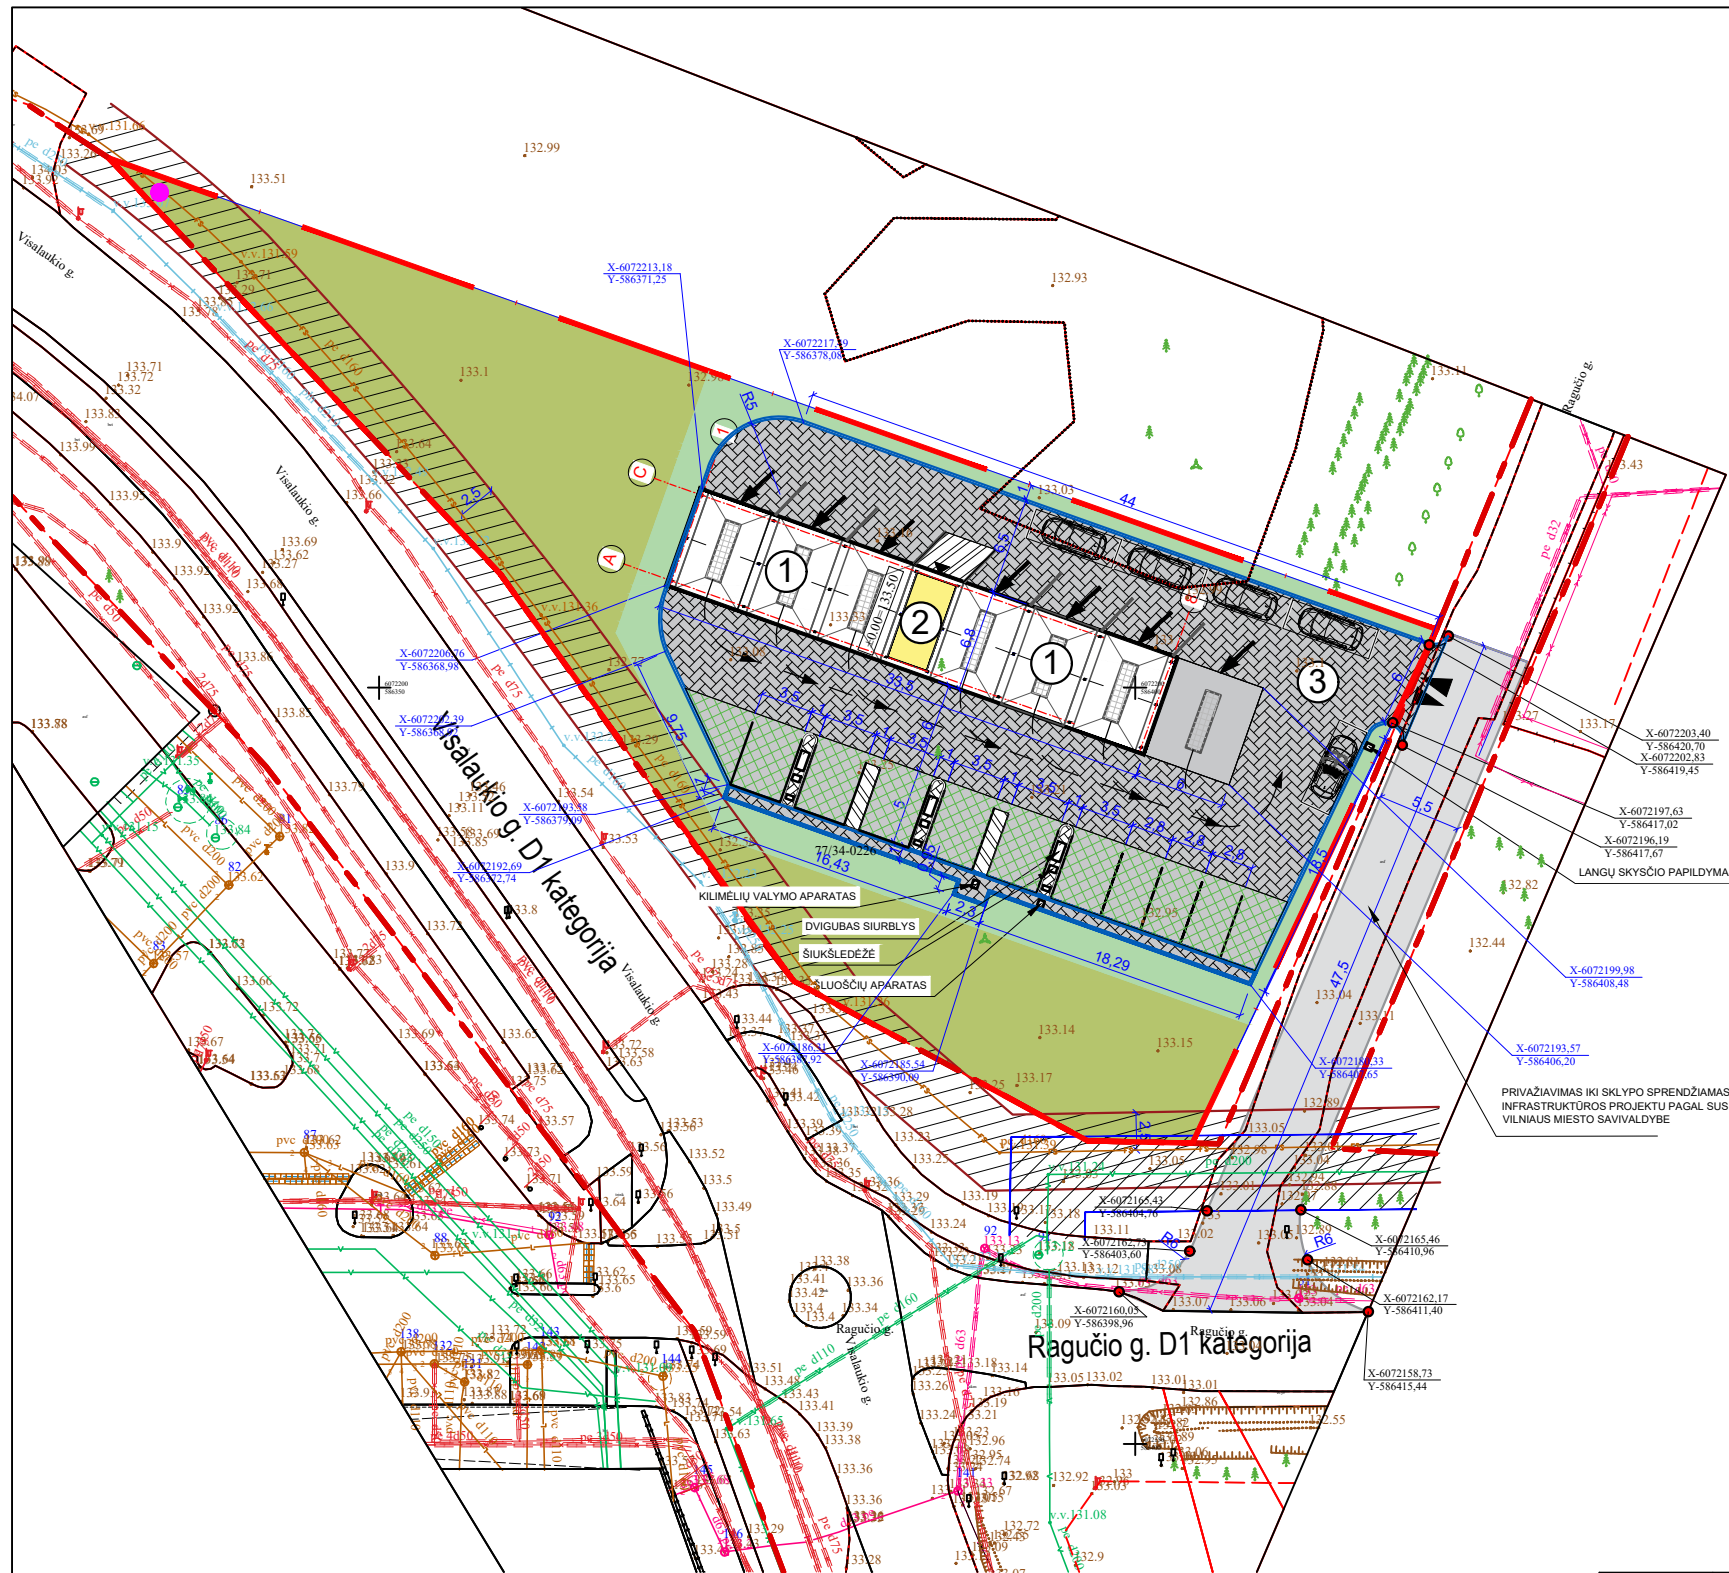



EKSPLIKACIJA		
Nr.	PAVADINIMAS	PASTABOS
1	STOGINĖ (I GR. NESUDĖTINGAS)	PROJEKTUOJAMA
2	VALDYMO BLOKAS (I GR. NESUDĖTINGAS)	PROJEKTUOJAMA
3	AIKŠTELĖ (II GR. NESUDĖTINGAS)	PROJEKTUOJAMA

TECHNINIAI EKONOMINIAI RODIKLIAI	
SKLYPO PLOTAS	2174 M2
SKLYPO UŽSTATYMO TANKIS	11 %
SKLYPO UŽSTATYMO INTENSIVUMAS	1 %
DIDŽIAUSIAS STATINIO AUKŠTIS (VIRŠAUS ALTITUDĖ)	3.65 M (+137,15)
UŽSTATYMO PLOTAS	228.00 M2
VALDYMO BLOKO TŪRIS	45 M3
AIKŠTELĖS PLOTAS	918.00 M2
BETONINIO PAGRINDO (ISK. PO STOGINE) PLOTAS	269.00 M2
BETONO TRINKELIŲ PLOTAS	703.00 M2 LYGIOS, 174.00 M2 AŽŪRINĖS
ŽELDINIŲ PLOTAS	1052.00 M2 (48%)
VANDENIUI NELAIĐIOS DANGOS (TRINKELĖS, BETONAS IR KT.)	737.00 M2 (34%)

SUTARTINIAI ŽYMĖJIMAI	
	VEJA
	LAUKINĖ PIEVA
	BETONO DANGA
	BETONO TRINKELIŲ DANGA
	AŽŪRINIŲ BETONO TRINKELIŲ DANGA (LAIDI VANDENIUI)
	SKLYPO RIBA
	AUTOTRANSPORTO JUDĖJIMO KRYPTYS
	NAIKINAMA/DEMONTUOJAMA
	IVAŽIAVIMAS, IŠVAŽIAVIMAS
	AUTOMOBILIŲ STOVĖJIMO VIETOS
	PROJEKTUOJAMOS LAUKO ŠVIETUVŲ ATRAMOS

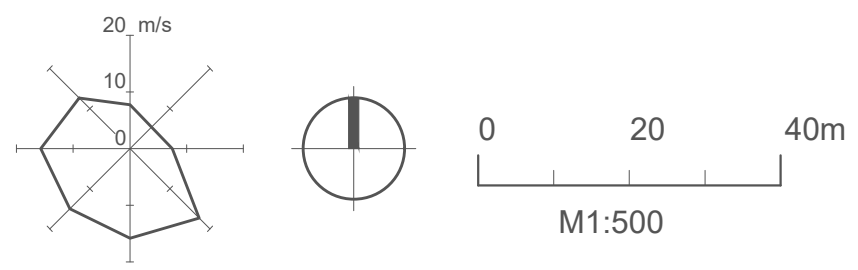

0	2023-09	Projektiniai pasiūlymai
LAIDA	IŠLEIDIMO DATA	LAIDOS STATUSAS, KEITIMO PRIEŽASTIS (JEI TAIKOMA)
KVAL. PATV. DOK. NR.		UAB "Damprojektas" Taikos pr. 88A, 51183 Kaunas Tel. Nr.: +370 622 91567 El. paštas: damprojektas@gmail.com
A 2052	PV	Simonas Turskis
A 2052	PDV	Simonas Turskis
STATYTOJAS IR (ARBA) UŽSAKOVAS	UAB "DELCA INVEST"	
STATINIO PROJEKTO PAVADINIMAS	Kitos paskirties inžinerinio statinio (automobilių plovyklos (12.)) ir aikštelės, Visalaukio g. 4, Vilniuje, statybos projektas	
STATINIO NUMERIS IR PAVADINIMAS	01 - Savitarnos plovykla (12.)	
DOKUMENTO PAVADINIMAS	SKLYPO PLANAS SKLYPO DANGŲ PLANAS M1:500	LAIDA 0
DOKUMENTO ŽYMUO	DAM-23/18-PP-SP-BR02	LAPAS 1
LT		LAPŲ 1

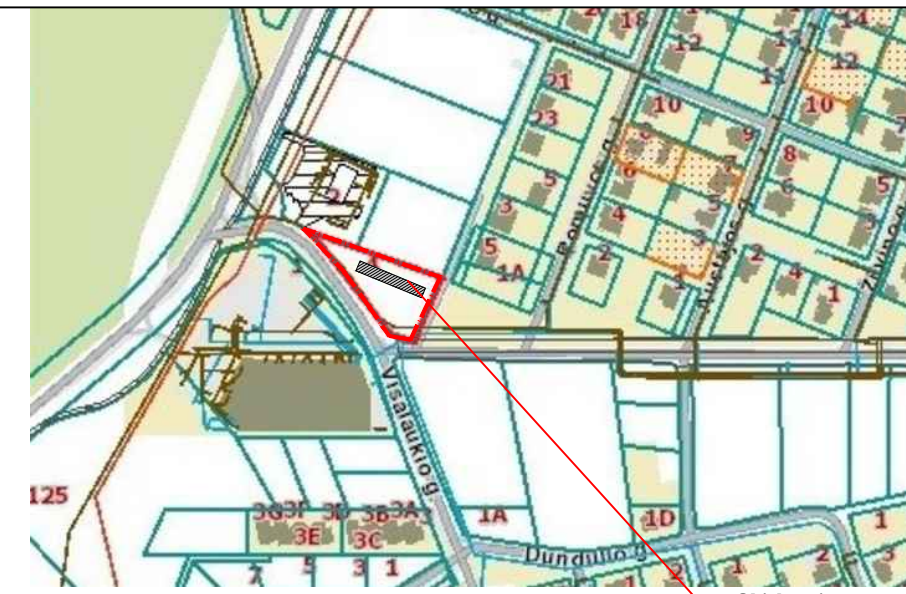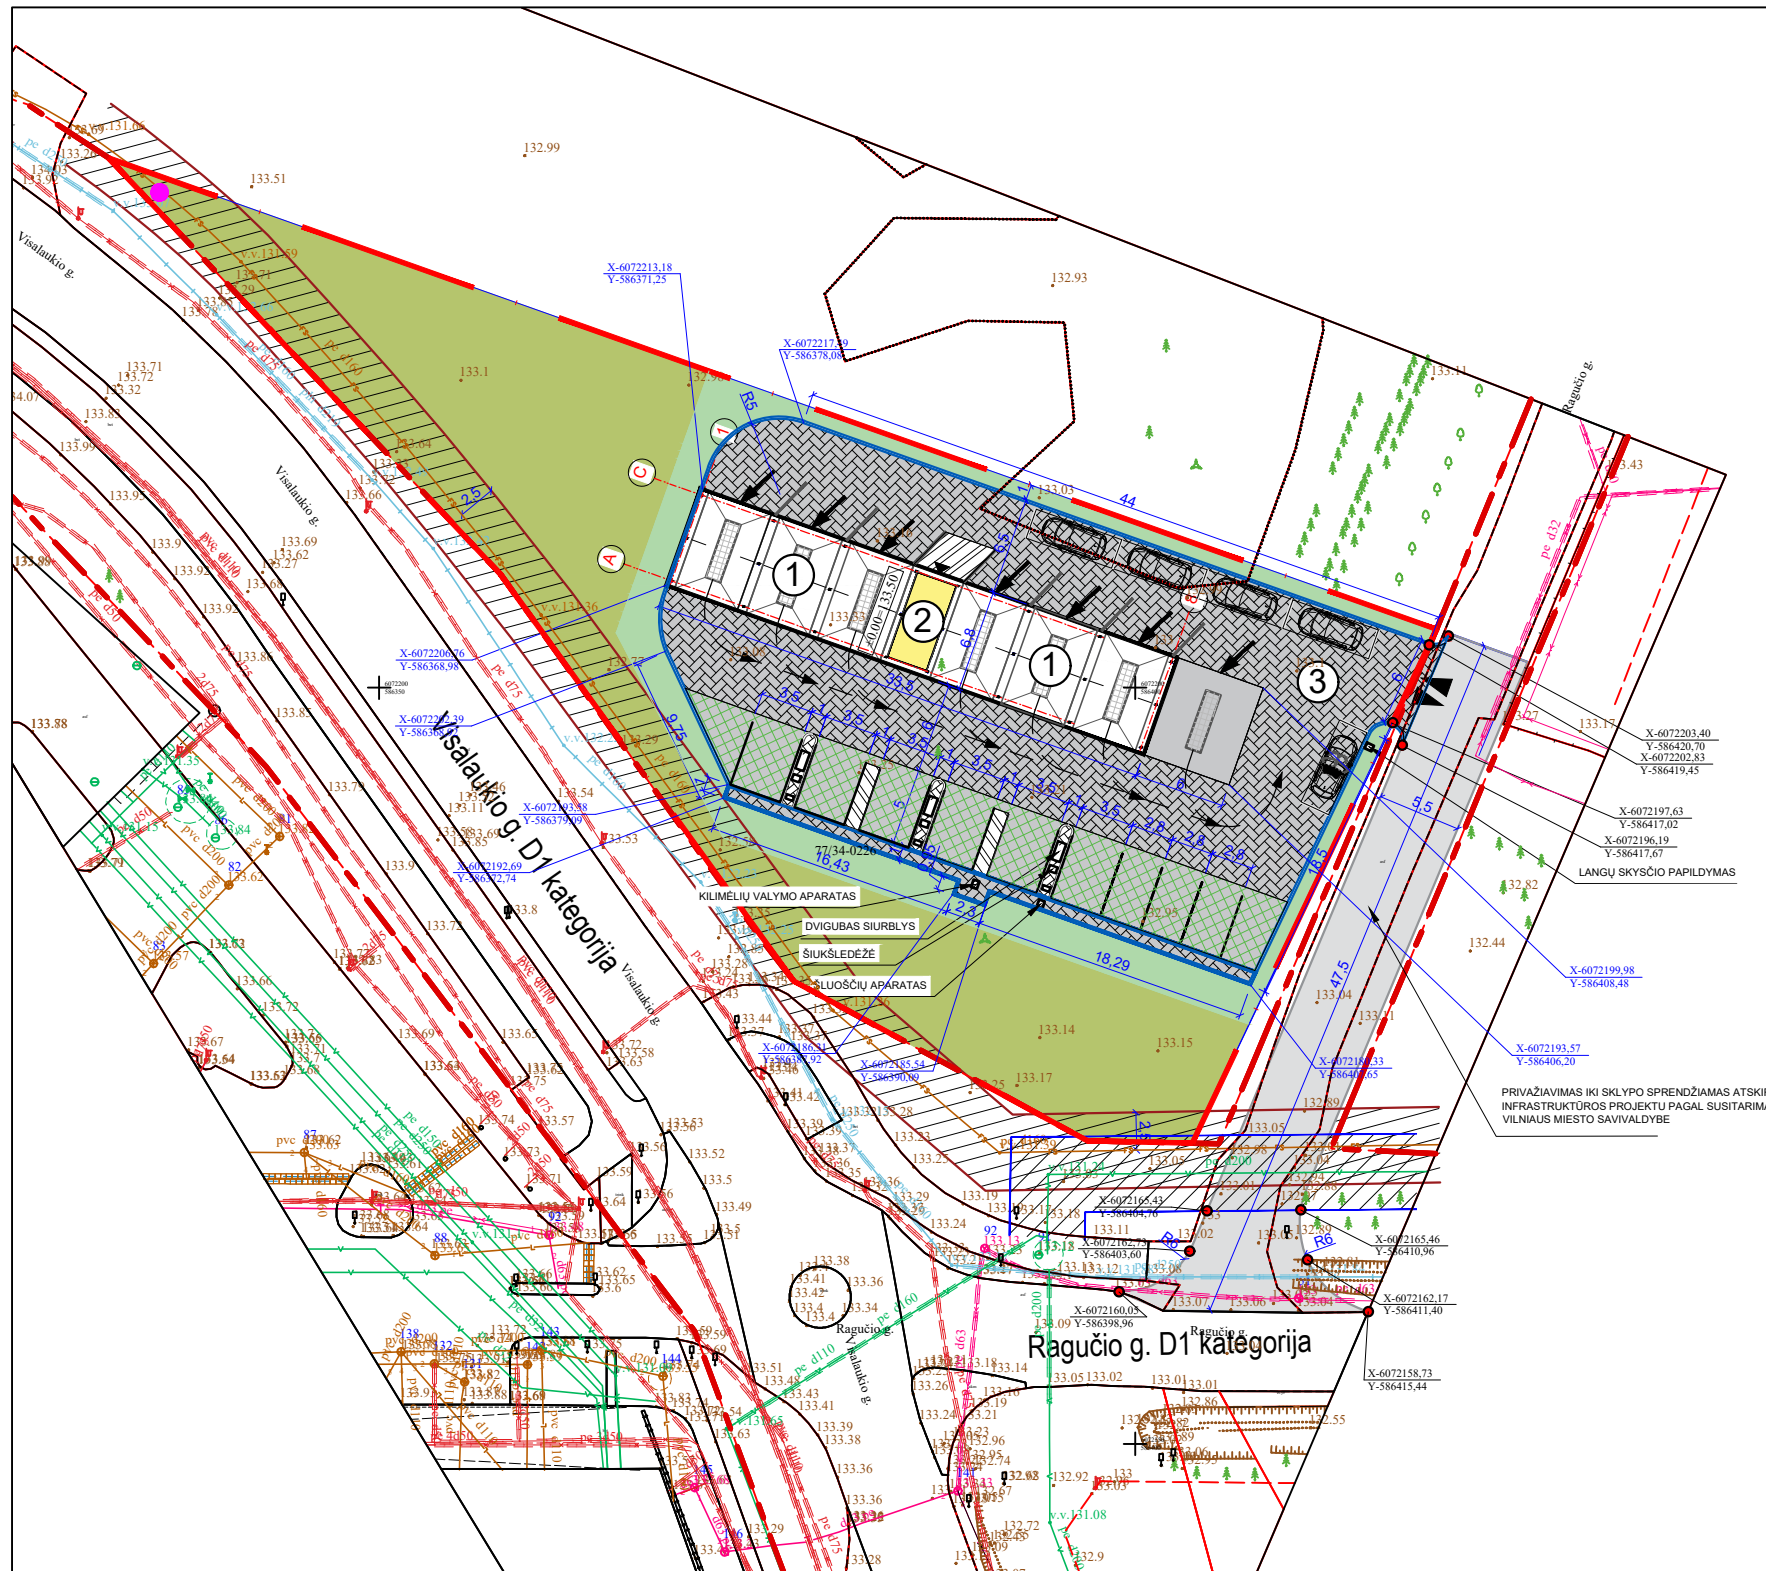


Situacijos schema

Objekto vieta


EKSPLIKACIJA		
Nr.	PAVADINIMAS	PASTABOS
1	STOGINĖ (I GR. NESUDĖTINGAS)	PROJEKTUOJAMA
2	VALDYMO BLOKAS (I GR. NESUDĖTINGAS)	PROJEKTUOJAMA
3	AIKŠTELĖ (II GR. NESUDĖTINGAS)	PROJEKTUOJAMA

	VEJA
	LAUKINĖ PIEVA MIŠINYS 30% DAUGIAMEČIŲ VARPINIŲ AUGALŲ IR 70% ŽYDINIŲ DAUGIAMEČIŲ LAUKINIŲ GĖLIŲ. PARINKTI PAGAL DIRVĄ.
	BETONO DANGA
	BETONO TRINKELIŲ DANGA
	AŽŪRINIŲ BETONO TRINKELIŲ DANGA (LAIDI VANDENIUI)
	SKLYPO RIBA
	AUTOTRANSPORTO JUDĖJIMO KRYPTYS
	NAIKINAMA/DEMONTUOJAMA
	IVAŽIAVIMAS, IŠVAŽIAVIMAS
	AUTOMOBILIŲ STOVĖJIMO VIETOS
	PROJEKTUOJAMOS LAUKO ŠVIETUVŲ ATRAMOS

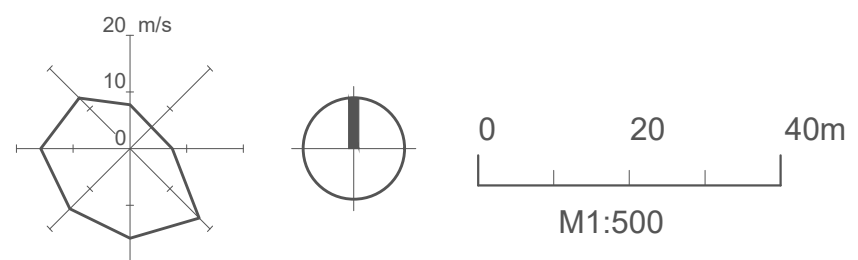


0	2023-09	Projektiniai pasiūlymai	
LAI DA	IŠLEIDIMO DATA	LAIDOS STATUSAS, KEITIMO PRIEŽASTIS (JEI TAIKOMA)	
KVAL. PATV. DOK. NR.		UAB "Damprojektas" Taikos pr. 88A, 51183 Kaunas Tel. Nr.: +370 622 91567 El. paštas: damprojektas@gmail.com	
		STATINIO PROJEKTO PAVADINIMAS Kitos paskirties inžinerinio statinio (automobilių plovyklos (12.)) ir aikštelės, Visalaukio g. 4, Vilniuje, statybos projektas	
A 2052	PV	Simonas Turskis	STATINIO NUMERIS IR PAVADINIMAS 01 - Savitarnos plovykla (12.)
A 2052	PDV	Simonas Turskis	DOKUMENTO PAVADINIMAS SKLYPO PLANAS SKLYPO APŽELDINIMO PLANAS M1:500
LT	STATYTOJAS IR (ARBA) UŽSAKOVAS UAB "DELCA INVEST"		DOKUMENTO ŽYMUO DAM-23/18-PP-SP-BR03
	LAPAS	LAPŲ	1 1

AUKŠTO PLANAS M1:150

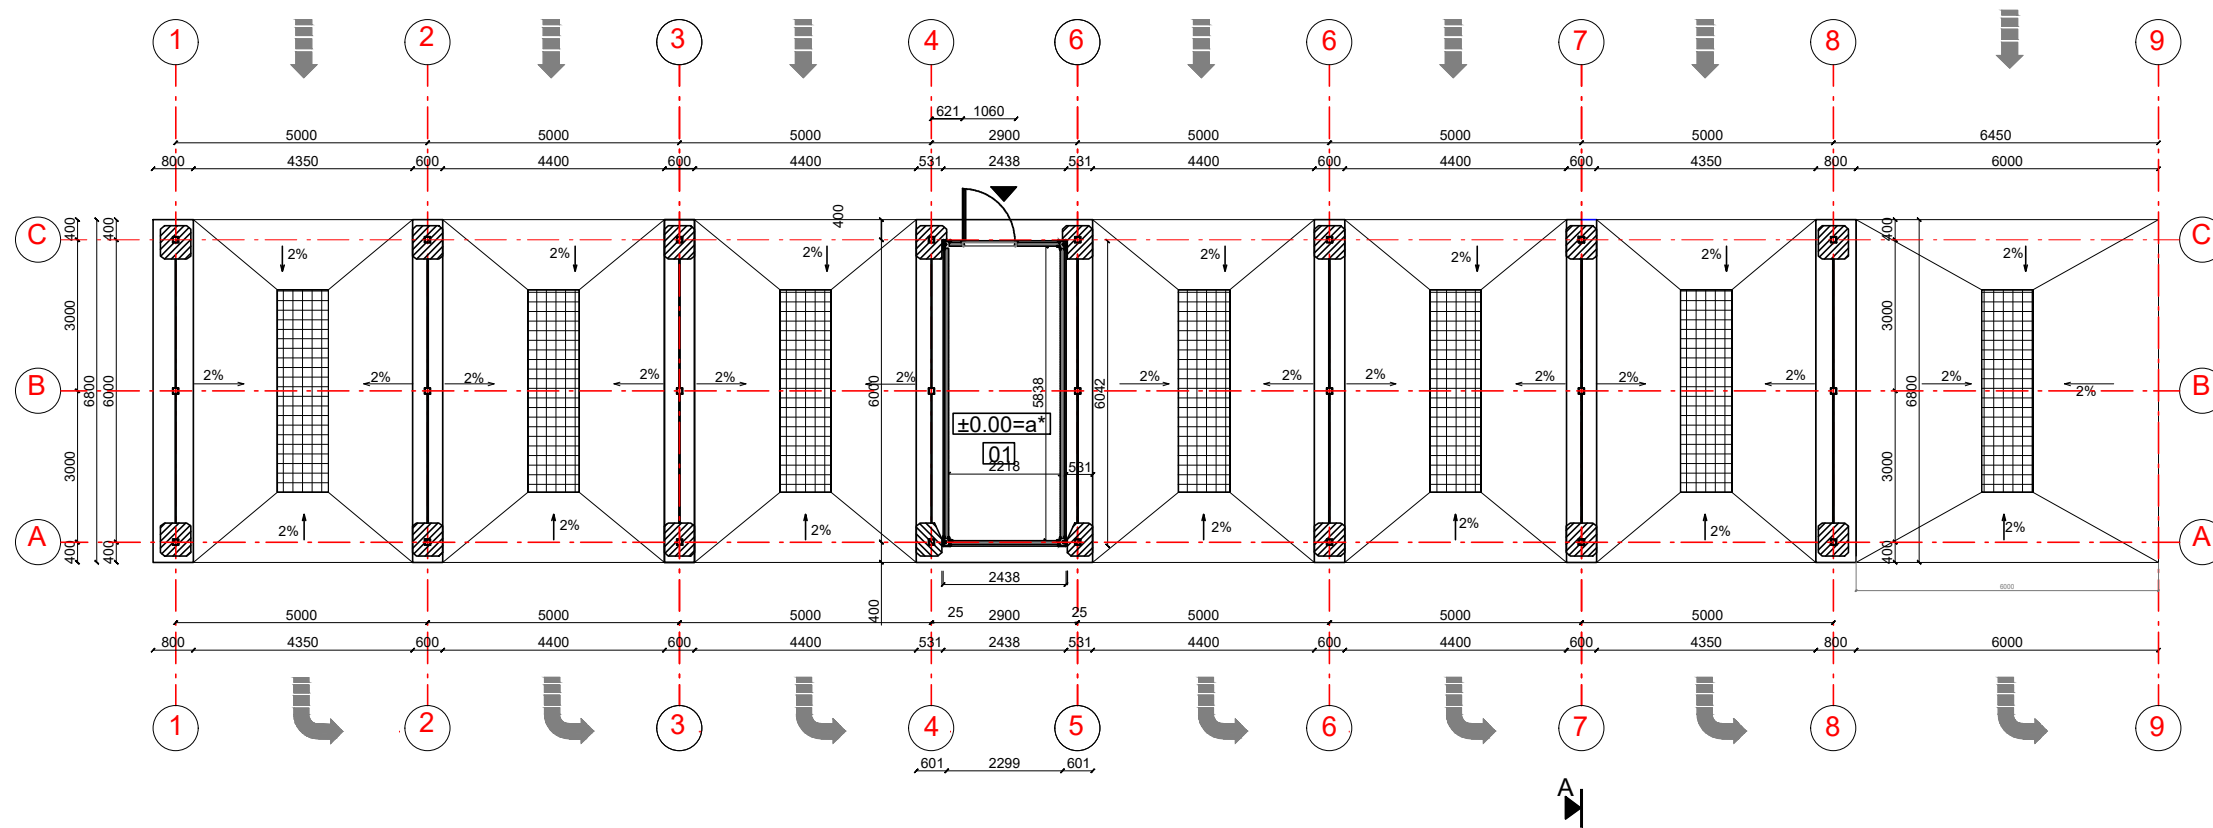

SUTARTINIAI ŽYMĖJIMAI

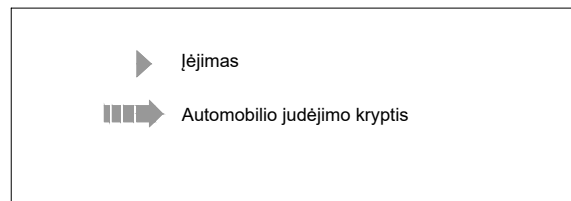

PASTABOS


1. Grindų nulinė altitudė tikslinama prieš statybas pagal konteinerio pasą

AUTOMOBILIŲ PLOVYKLOS PATALPŲ EKSPLIKACIJA


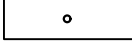
Pat. Nr.	Patalpos pavadinimas	Plotas, m ²
01	Techninė patalpa	12,95
Bendras plotas:		12,95


0	2023-09	Projektiniai pasiūlymai
LAIDA	IŠLEIDIMO DATA	LAIIDOS STATUSAS, KEITIMO PRIEŽASTIS (JEI TAIKOMA)
KVAL. PATV. DOK. NR.	 UAB "Damprojektas" Taikos pr. 88A, 51183 Kaunas Tel. Nr.: +370 622 91567 El. paštas: damprojektas@gmail.com	STATINIO PROJEKTO PAVADINIMAS Kitos paskirties inžinerinio statinio (automobilių plovyklos (12.)) ir aikštelės, Visalaukio g. 4, Vilniuje, statybos projektas
A 2052	PV	Simonas Turskis
A 2052	PDV	Simonas Turskis
		STATINIO NUMERIS IR PAVADINIMAS 01 - Savitarnos plovykla (12.)
		DOKUMENTO PAVADINIMAS
		AUKŠTO PLANAS M1:150
		LAIDA
		0
LT	STATYTOJAS IR (ARBA) UŽSAKOVAS	DOKUMENTO ŽYMUO
	UAB "DELCA INVEST"	DAM-23/18-PP-SA-BR01
		LAPAS
		LAPŲ
		1
		1

STOGO PLANAS M1:150

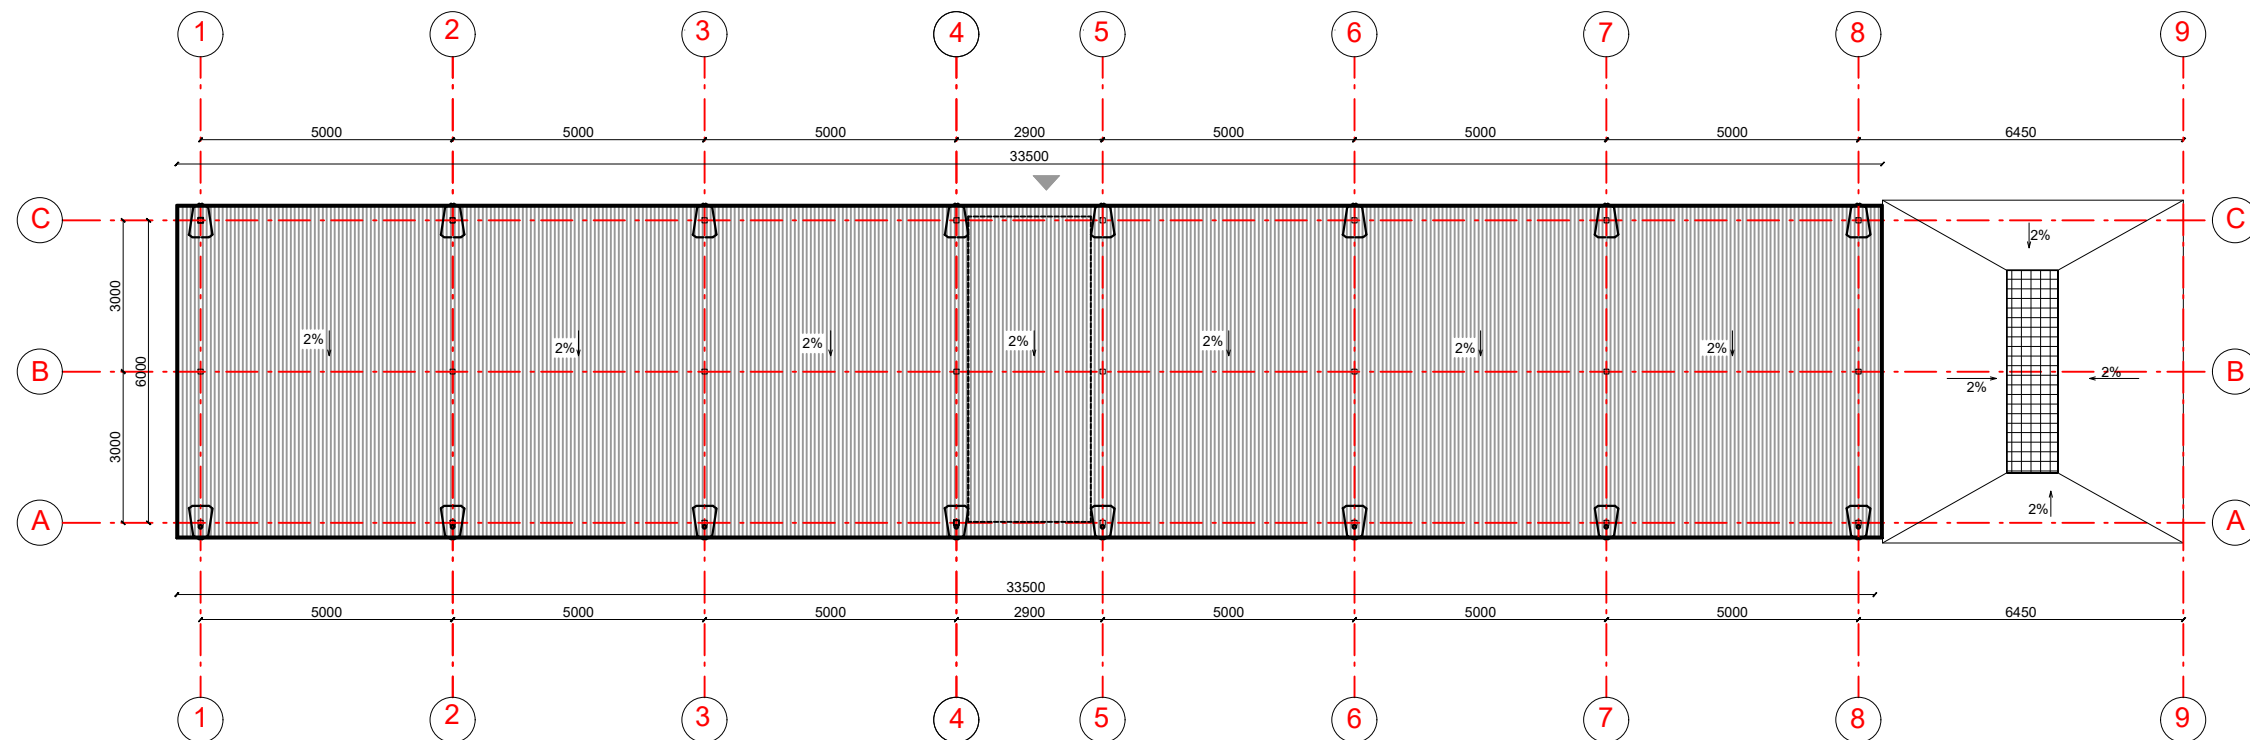


SUTARTINIAI ŽYMĖJIMAI




	STOGAS - APŠILTINTI STOGO PANELIAI (skarda/šiltinimas/plastifikuota skarda)
	LIETAUS VANDENS SURINKIMAS - žiūr. Vandentiekio / nuotekų dalyje

0	2023-09	Projektiniai pasiūlymai	
LAIDA	IŠLEIDIMO DATA	LAIDOS STATUSAS, KEITIMO PRIEŽASTIS (JEI TAIKOMA)	
KVAL. PATV. DOK. NR.		STATINIO PROJEKTO PAVADINIMAS	
A 2052	PV	Simonas Turskis	Kitos paskirties inžinerinio statinio (automobilių plovyklos (12.)) ir aikštelės, Visalaukio g. 4, Vilniuje, statybos projektas
A 2052	PDV	Simonas Turskis	
			STATINIO NUMERIS IR PAVADINIMAS
			01 - Savitarnos plovykla (12.)
			DOKUMENTO PAVADINIMAS
			STOGO PLANAS M1:150
			LAIDA
			0
LT	STATYTOJAS IR (ARBA) UŽSAKOVAS	DOKUMENTO ŽYMUO	
	UAB "DELCA INVEST"	DAM-23/18-PP-SA-BR02	
		LAPAS	LAPŲ
		1	1


FASADAS TARP AŠIŲ 10-1 M1:150

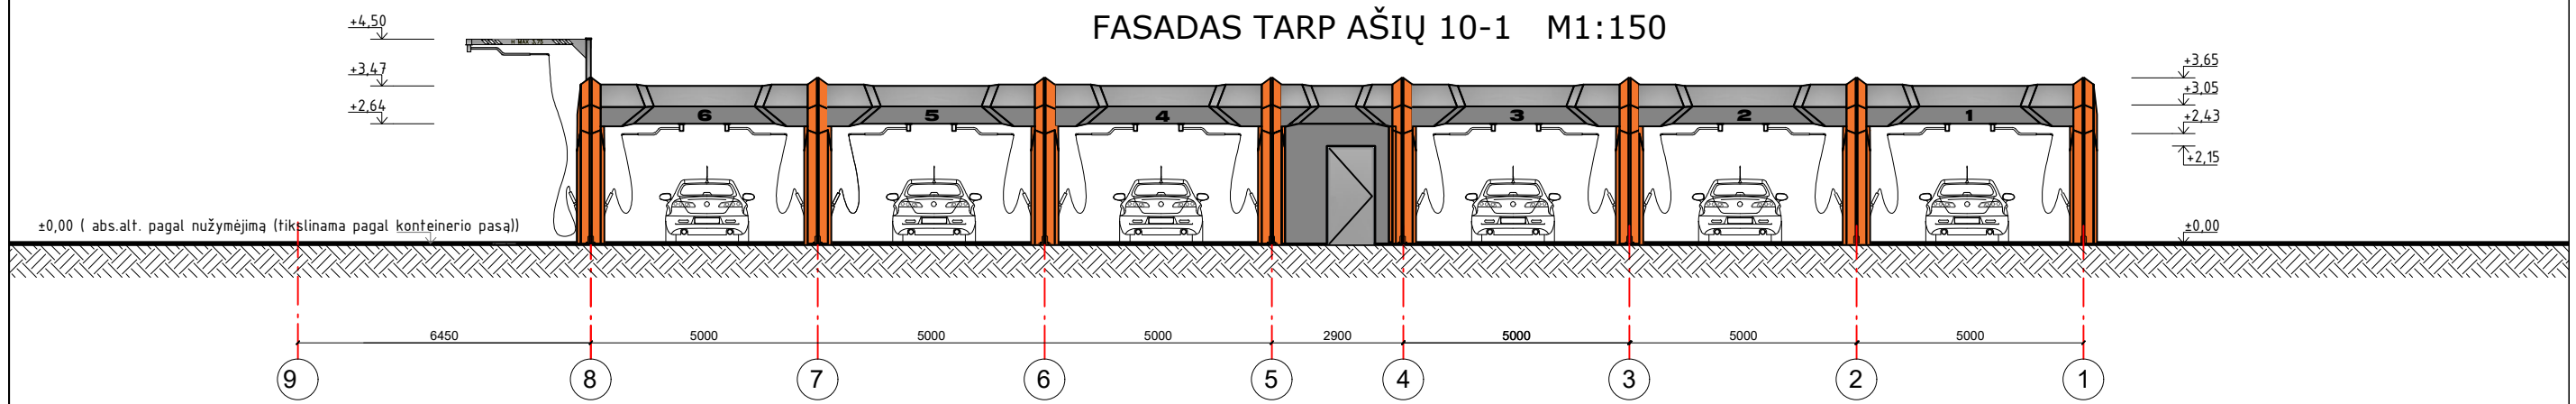


FASADAS TARP AŠIŲ 1-10 M1:150

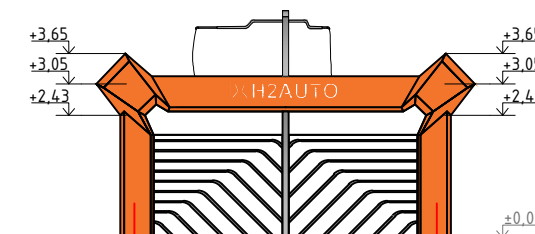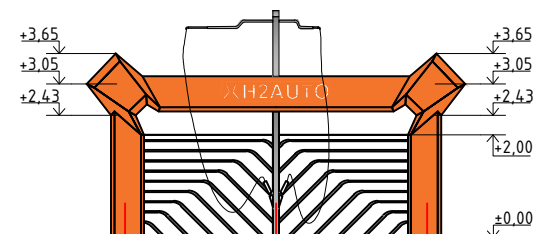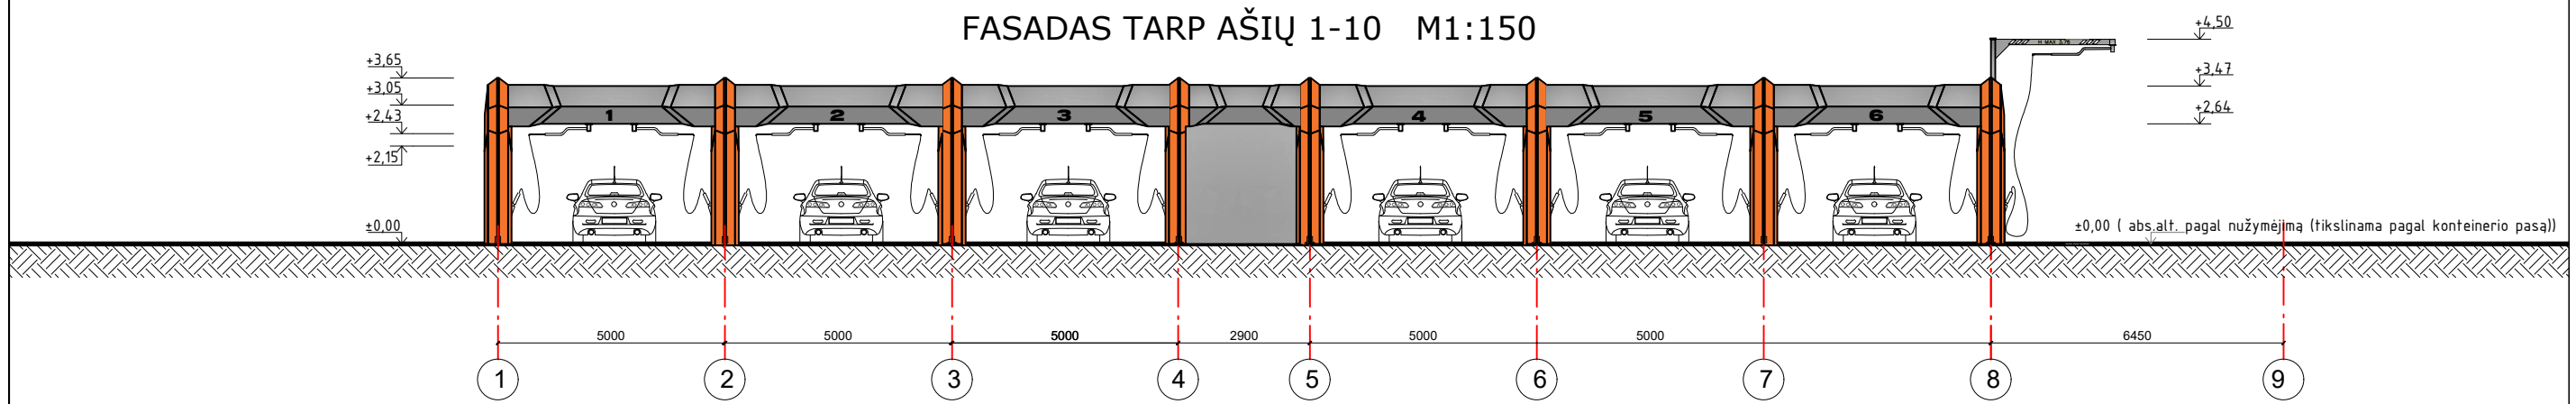


FASADAS TARP AŠIŲ A-C M1:150

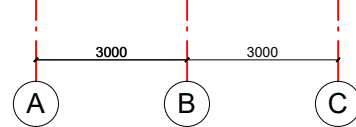


FASADAS TARP AŠIŲ C-A M1:150

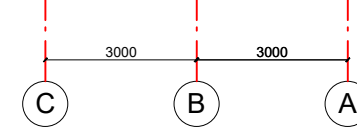

	SPALVA RAUSVAI RUDA RAL-2008
	SPALVA ŠVIESIAI PILKA RAL-9006
	SPALVA TAMSIAI PILKA RAL-7016


0	2023-09	Projektiniai pasiūlymai
LAIDA	IŠLEIDIMO DATA	LAIDOS STATUSAS, KEITIMO PRIEŽASTIS (JEI TAIKOMA)
KVAL. PATV. DOK. NR.	 UAB "Damprojektas" Taikos pr. 88A, 51183 Kaunas Tel. Nr.: +370 622 91567 El. paštas: damprojektas@gmail.com	STATINIO PROJEKTO PAVADINIMAS Kitos paskirties inžinerinio statinio (automobilių plovyklos (12.)) ir aikštelės, Visalaukio g. 4, Vilniuje, statybos projektas
A 2052	PV	Simonas Turskis
A 2052	PDV	Simonas Turskis
		STATINIO NUMERIS IR PAVADINIMAS 01 - Savitarnos plovykla (12.)
		DOKUMENTO PAVADINIMAS FASADAI TARP AŠIŲ 10-1; 1-10; A-C; C-A M1:150
		LAIDA 0
LT	STATYTOJAS IR (ARBA) UŽSAKOVAS UAB "DELCA INVEST"	DOKUMENTO ŽYMUO DAM-23/18-PP-SA-BR03
		LAPAS LAPŲ 1 1

PJŪVIS A-A M1 :50

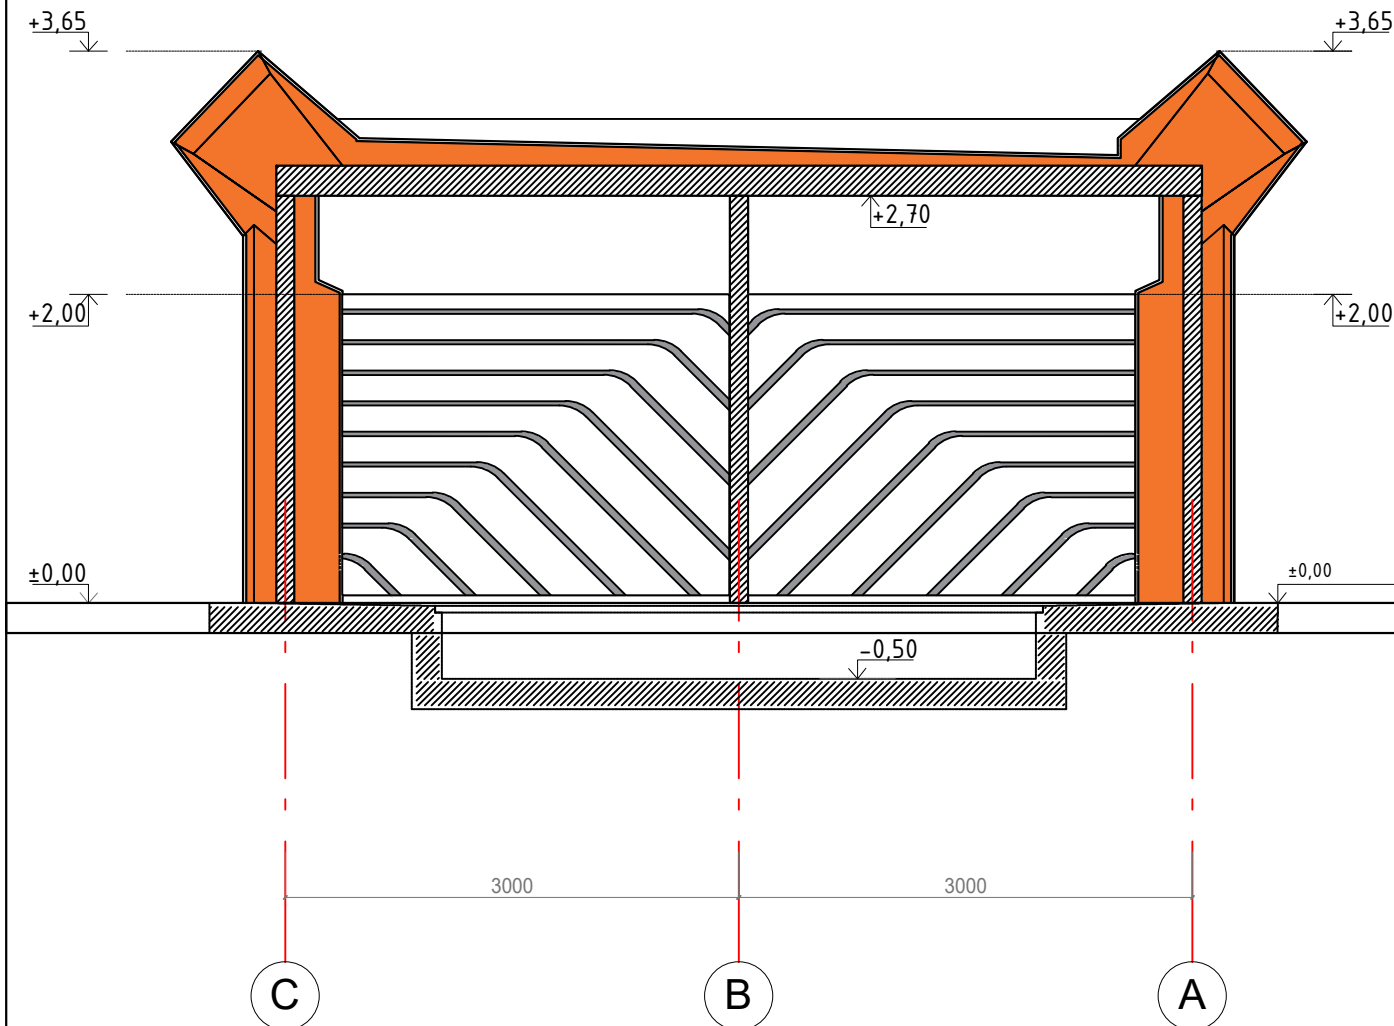

PASTABOS

1. ±0.000 altitudė tikslinama prieš statybas pagal konteinerio pasą

0	2023-09	Projektiniai pasiūlymai			
LAIDA	IŠLEIDIMO DATA	LAIDOS STATUSAS, KEITIMO PRIEŽASTIS (JEI TAIKOMA)			
KVAL. PATV. DOK. NR.	 UAB "Damprojektas" Taikos pr. 88A, 51183 Kaunas Tel. Nr.: +370 622 91567 El. paštas: damprojektas@gmail.com		STATINIO PROJEKTO PAVADINIMAS		
A 2052	PV	Simonas Turskis	Kitos paskirties inžinerinio statinio (automobilių plovyklos (12.)) ir aikštelės, Visalaukio g. 4, Vilniuje, statybos projektas		
A 2052	PDV	Simonas Turskis			
			STATINIO NUMERIS IR PAVADINIMAS		
			01 - Savitarnos plovykla (12.)		
			DOKUMENTO PAVADINIMAS	LAIDA	
			PJŪVIS A-A M1:50	0	
LT	STATYTOJAS IR (ARBA) UŽSAKOVAS		DOKUMENTO ŽYMUO	LAPAS	LAPŲ
	UAB "DELCA INVEST"		DAM-23/18-PP-SA-BR04	1	1



0	2023-09	Projektiniai pasiūlymai		
LAIDA	IŠLEIDIMO DATA	LAIDOS STATUSAS, KEITIMO PRIEŽASTIS (JEI TAIKOMA)		
KVAL. PATV. DOK. NR.		UAB "Damprojektas" Taikos pr. 88A, 51183 Kaunas Tel. Nr.: +370 622 91567 El. paštas: damprojektas@gmail.com	STATINIO PROJEKTO PAVADINIMAS Kitos paskirties inžinerinio statinio (automobilių plovyklos (12.)) ir aikštelės, Visalaukio g. 4, Vilniuje, statybos projektas	
A 2052	PV	Simonas Turskis	STATINIO NUMERIS IR PAVADINIMAS	
A 2052	PDV	Simonas Turskis	01 - Savitarnos plovykla (12.)	
			DOKUMENTO PAVADINIMAS	LAIDA
			VIZUALIZACIJA	0
LT	STATYTOJAS IR (ARBA) UŽSAKOVAS	DOKUMENTO ŽYMUO		LAPAS LAPŲ
	UAB "DELCA INVEST"	DAM-23/18-PP-SA-V		1 1