


# VILNIAUS MIESTO GATVIŲ, SKVERŲ IR AIKŠČIŲ IŠDĖSTYMO PLANAS M 1 : 4 000

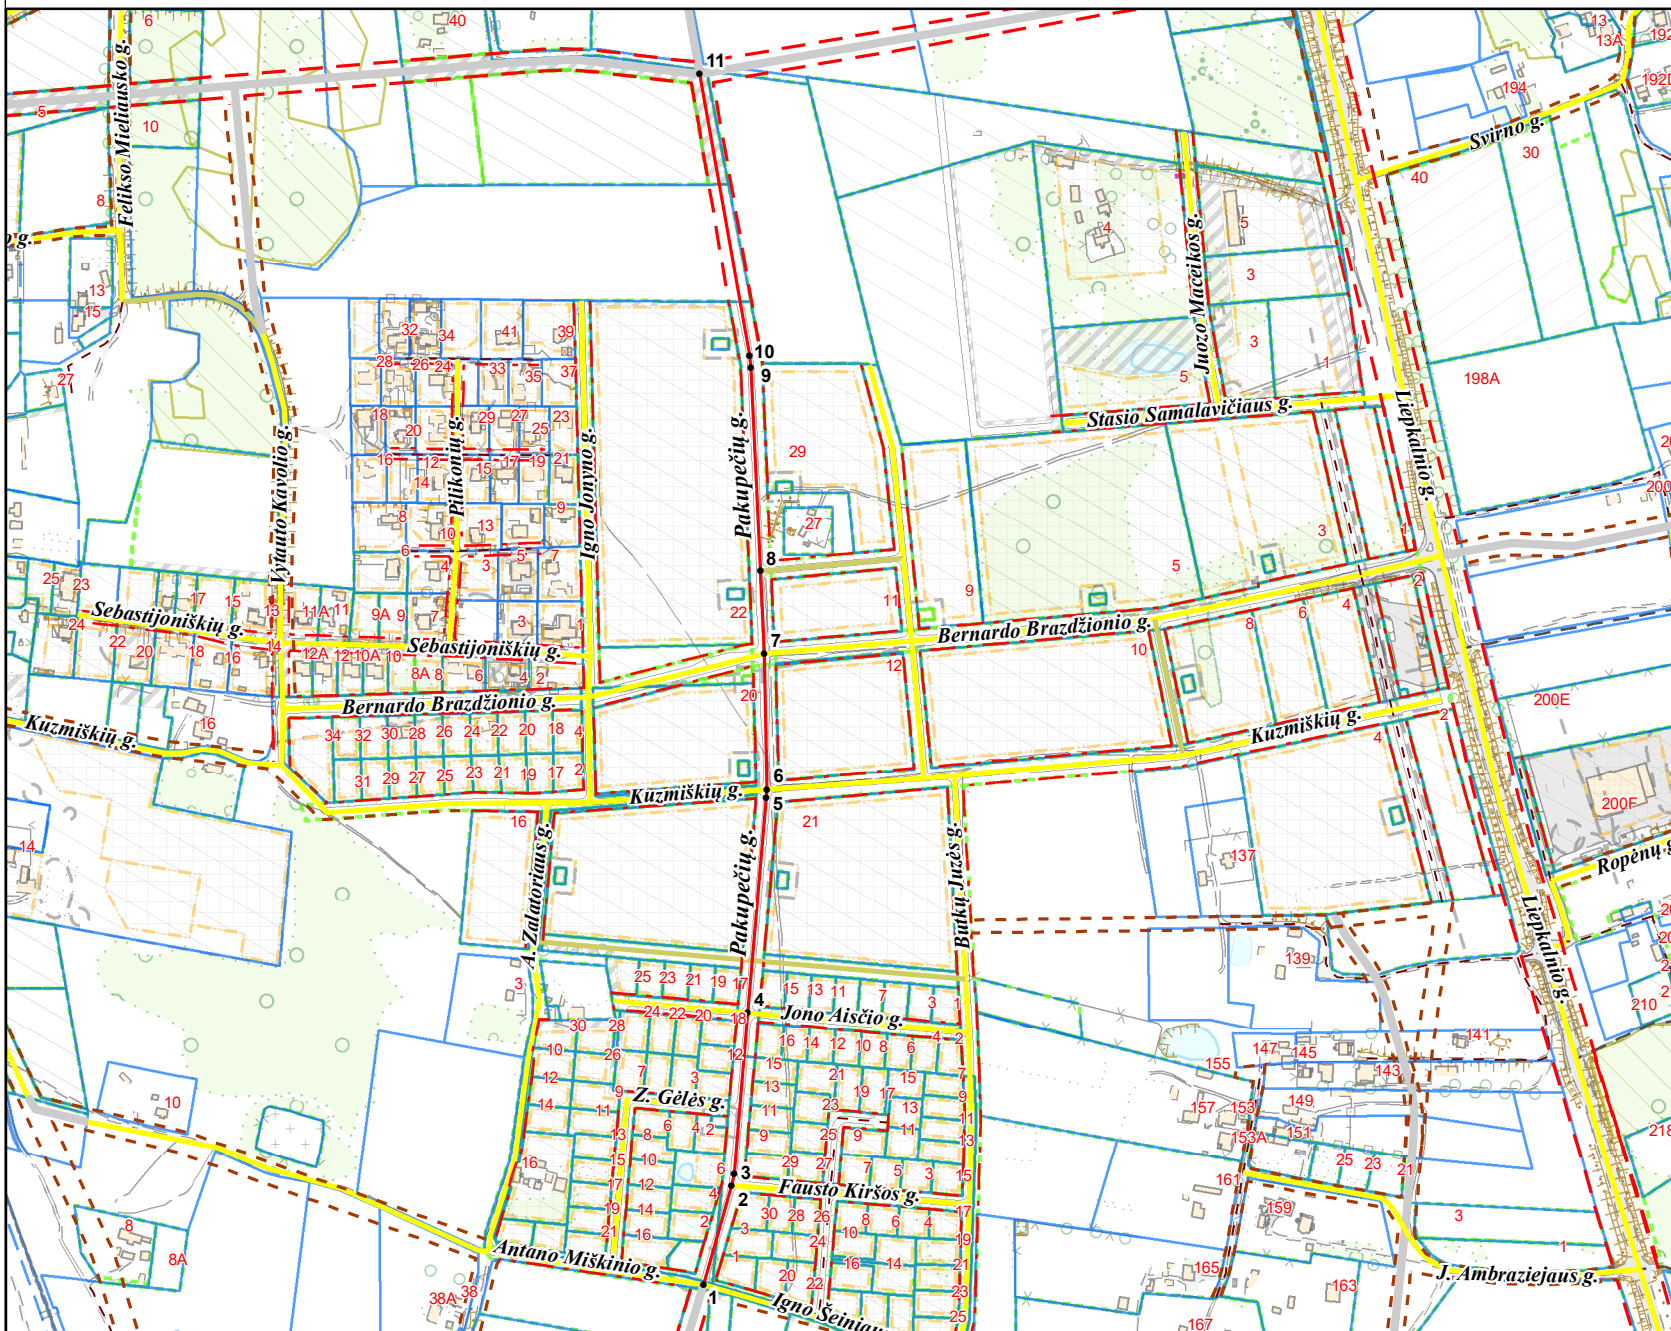

PAVADINIMŲ GATVĖMS, PASTATAMS, STATINIAMS IR KITIEMS OBJEKTAMS SUTEIKIMO, KEITIMO IR ĮTRAUKIMO Į APSKAITĄ TVARKOS APRAŠO 1 PRIEDAS

Vilniaus miesto savivaldybės tarybos

2021 m. \_\_\_\_\_ d. sprendimo Nr. \_\_\_\_\_  
priedas

|                                          |          |
|------------------------------------------|----------|
| Kartografinis pagrindas                  | KDB 500V |
| Gatvės taškų koordinacių nustatymo būdas | Grafinis |

## GATVIŲ TAŠKŲ KOORDINACIŲ ŽINIARAŠTIS

*Pakupečių g. - taškų Nr. plane 1 - 11*

| NR.PLANE | X          | Y         |
|----------|------------|-----------|
| 1        | 6053253.83 | 583882.15 |
| 2        | 6053345.28 | 583908.46 |
| 3        | 6053356.08 | 583910.57 |
| 4        | 6053505.08 | 583922.95 |
| 5        | 6053704.19 | 583940.52 |
| 6        | 6053711.75 | 583940.83 |
| 7        | 6053837.08 | 583938.48 |
| 8        | 6053913.59 | 583934.68 |
| 9        | 6054102.41 | 583926.08 |
| 10       | 6054113.52 | 583924.66 |
| 11       | 6054373.65 | 583878.41 |

PATEIKIA:

Vilniaus miesto savivaldybės administracijos  
Žemės tvarkymo ir administravimo skyriaus vedėja

RAIMONDA RUDUKIENĖ

2021. 06