


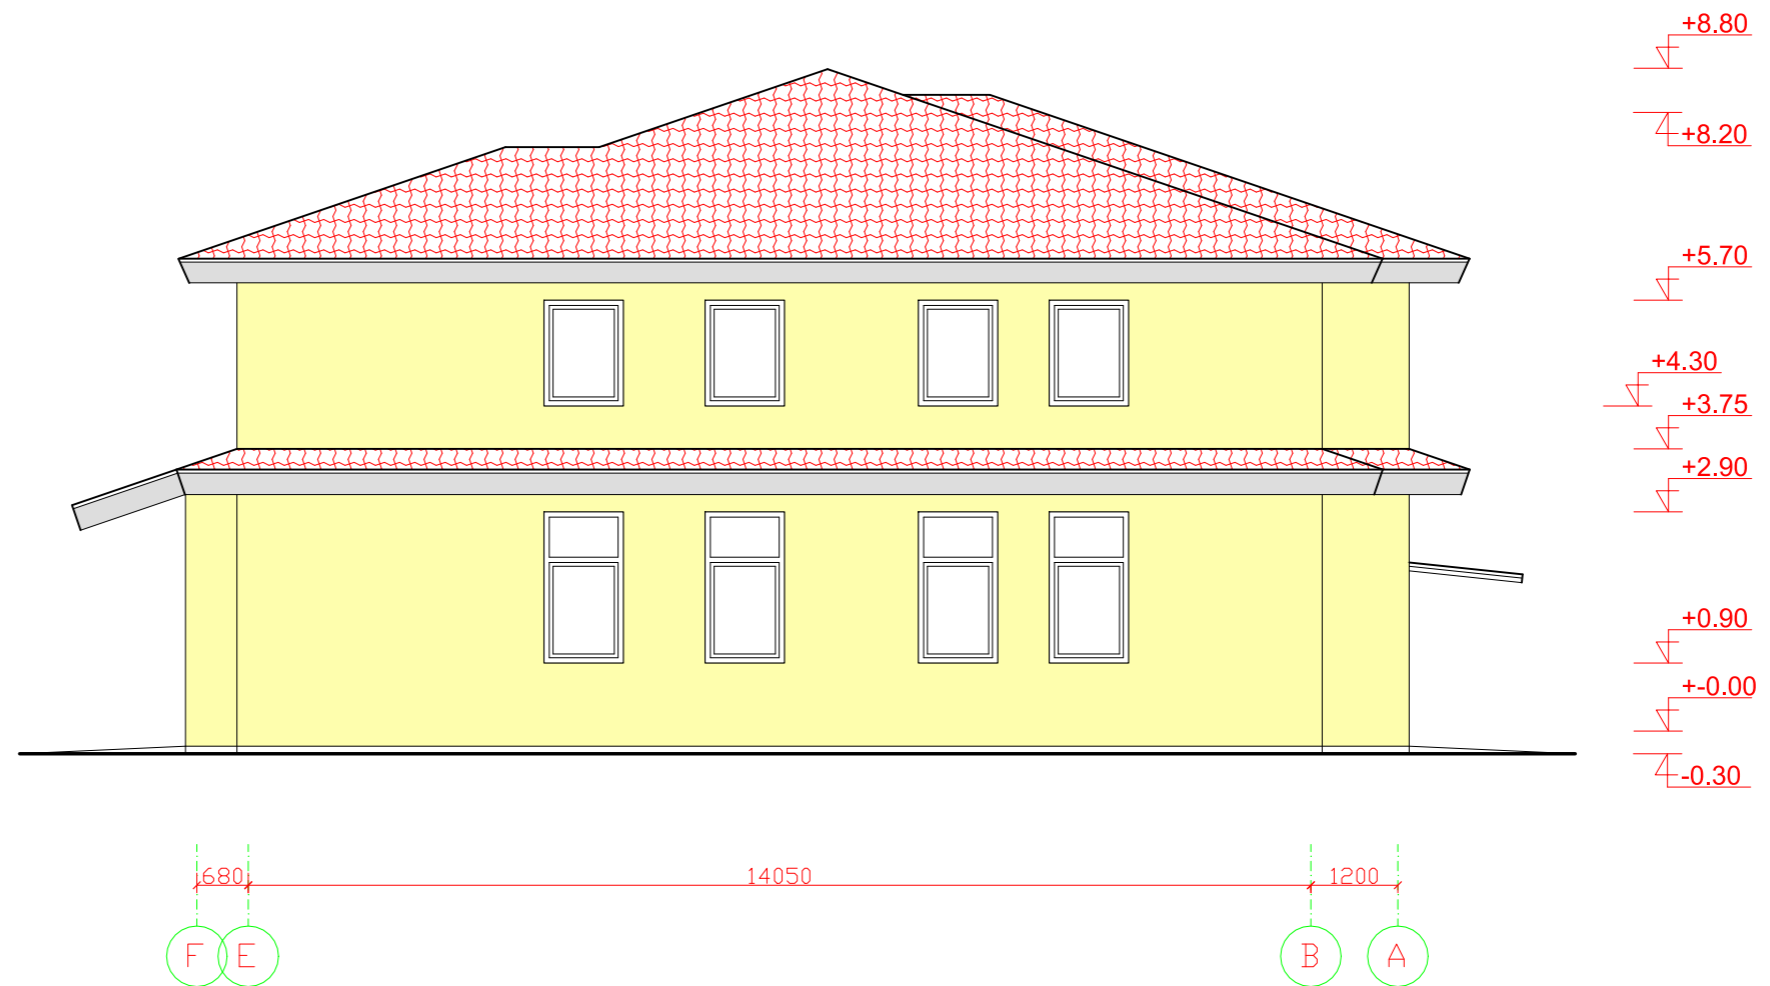

Kval. dok. NR.	UAB "FROLETA" Jaunystės g.6, LT-28132, Utena tel.:+370 688 15359, el.p.: froleta11@gmail.com				Statinio projekto pavadinimas Kultūros ir švietimo paskirties pastato vaikų lopšelio-darželio, Savanorių pr. 55, Vilniuje, rekonstravimo į mokslo paskirties pastatą specialiąją mokyklą- daugiafunkcinį centrą, projektas		
38746	PV	Ramunė Matijošienė	24	2019-08	Dokumento pavadinimas BRĖŽINYS: Fasadas 4-1 M 1:100		LAIDA 0
Kalbos trump. LT	Statytojas/užsakovas Vilniaus "Vilties" specialioji mokykla-daugiafunkcinis centras				Dokumento žymuo 2019-07-TP-PP-BR-05		LAPAS 5 LAPŲ SK. 6



Kval. dok. NR.	UAB "FROLETA" Jaunystės g.6, LT-28132, Utena tel.:+370 688 15359, el.p.: froleta11@gmail.com				Statinio projekto pavadinimas Kultūros ir švietimo paskirties pastato vaikų lopšelio-darželio, Savanorių pr. 55, Vilniuje, rekonstravimo į mokslo paskirties pastatą specialiąją mokyklą- daugiafunkcinį centrą, projektas		
38746	PV	Ramunė Matijošienė	2019-08		Dokumento pavadinimas BRĖŽINYS: Fasadas D-A M 1:100		LAPAS 0
					Dokumento žymuo 2019-07-TP-PP-BR-06		LAPŲ SK. 6
Kalbos trump. LT	Statytojas/užsakovas Vilniaus "Vilties" specialioji mokykla-daugiafunkcinis centras						LAPŲ SK. 6





