


VILNIAUS MIESTO GATVIŲ, SKVERŲ IR AIKŠČIŲ IŠDĖSTYMO PLANAS M 1 : 5000

Pašilaičių seniūnija

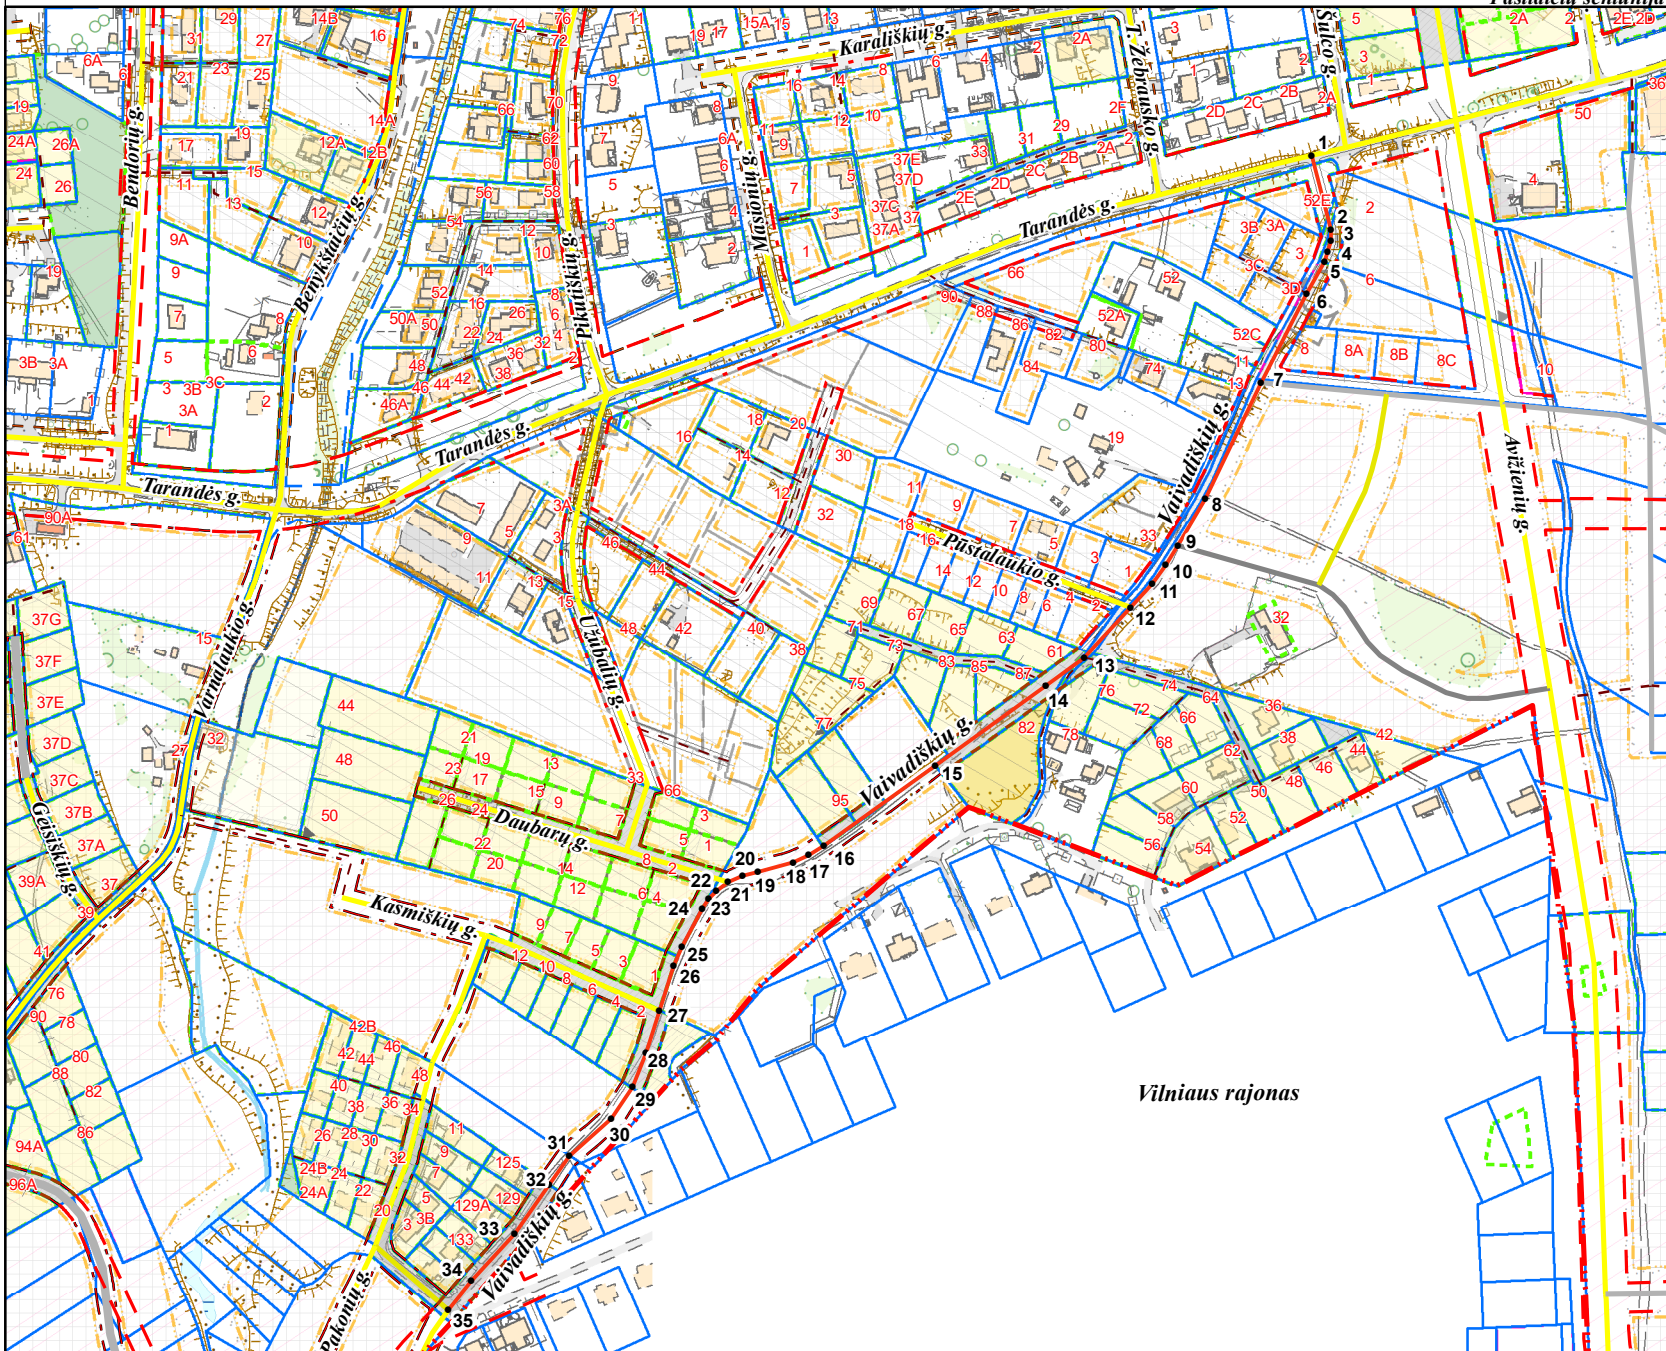

PAVADINIMŲ GATVĖMS, PASTATAMS, STATINIAMS IR KITIEMS OBJEKTAMS SUTEIKIMO, KEITIMO IR ĮTRAUKIMO Į APSKAITĄ TVARKOS APRAŠO I PIRIAS

Vilniaus miesto savivaldybės tarybos
2020 m. _____ d. sprendimo Nr. _____
priedas

Kartografinis pagrindas	KDB 500V
Gatvės taškų koordinacių nustatymo būdas	Grafinis

GATVIŲ TAŠKŲ KOORDINACIŲ ŽINIARAŠTIS

Vaidiškių g. - taškų Nr. plane 1 - 35

Nr. Plane	X	Y
1	6068693.05	577436.11
2	6068643.93	577448.57
3	6068636.62	577448.67
4	6068629.67	577446.63
5	6068623.15	577444.19
6	6068601.9	577432.73
7	6068543.04	577402.58
8	6068466.42	577365.75
9	6068435.46	577347.54
10	6068422.44	577339.36
11	6068410.03	577330.56
12	6068394.39	577316.13
13	6068361.51	577285.78
14	6068342.54	577260.12
15	6068289.86	577187.01
16	6068236.7	577113.23
17	6068230.49	577103.2
18	6068225.65	577092.85
19	6068219.67	577069.82
20	6068216.89	577059.52
21	6068212.7	577049.99
22	6068206.99	577042.37
23	6068201.84	577037.23
24	6068195.56	577032.85
25	6068169.82	577019.2
26	6068157.08	577013.8
27	6068127.45	577004.33
28	6068099.64	576995.43
29	6068077.17	576986.7
30	6068056.46	576972.69
31	6068031.49	576944.68
32	6068012.82	576931.58
33	6067980.12	576908.81
34	6067949.12	576880.22
35	6067929.86	576864.88

PATEIKIA:
Vilniaus miesto savivaldybės administracijos
Žemės tvarkymo ir administravimo skyriaus vedėja