


VILNIAUS MIESTO SAVIVALDYBĖS SENAMIESČIO SENIŪNIJOS  
Vilniaus g. Nr. 25  
ADRESŲ NUMERIŲ KEITIMO PLANAS

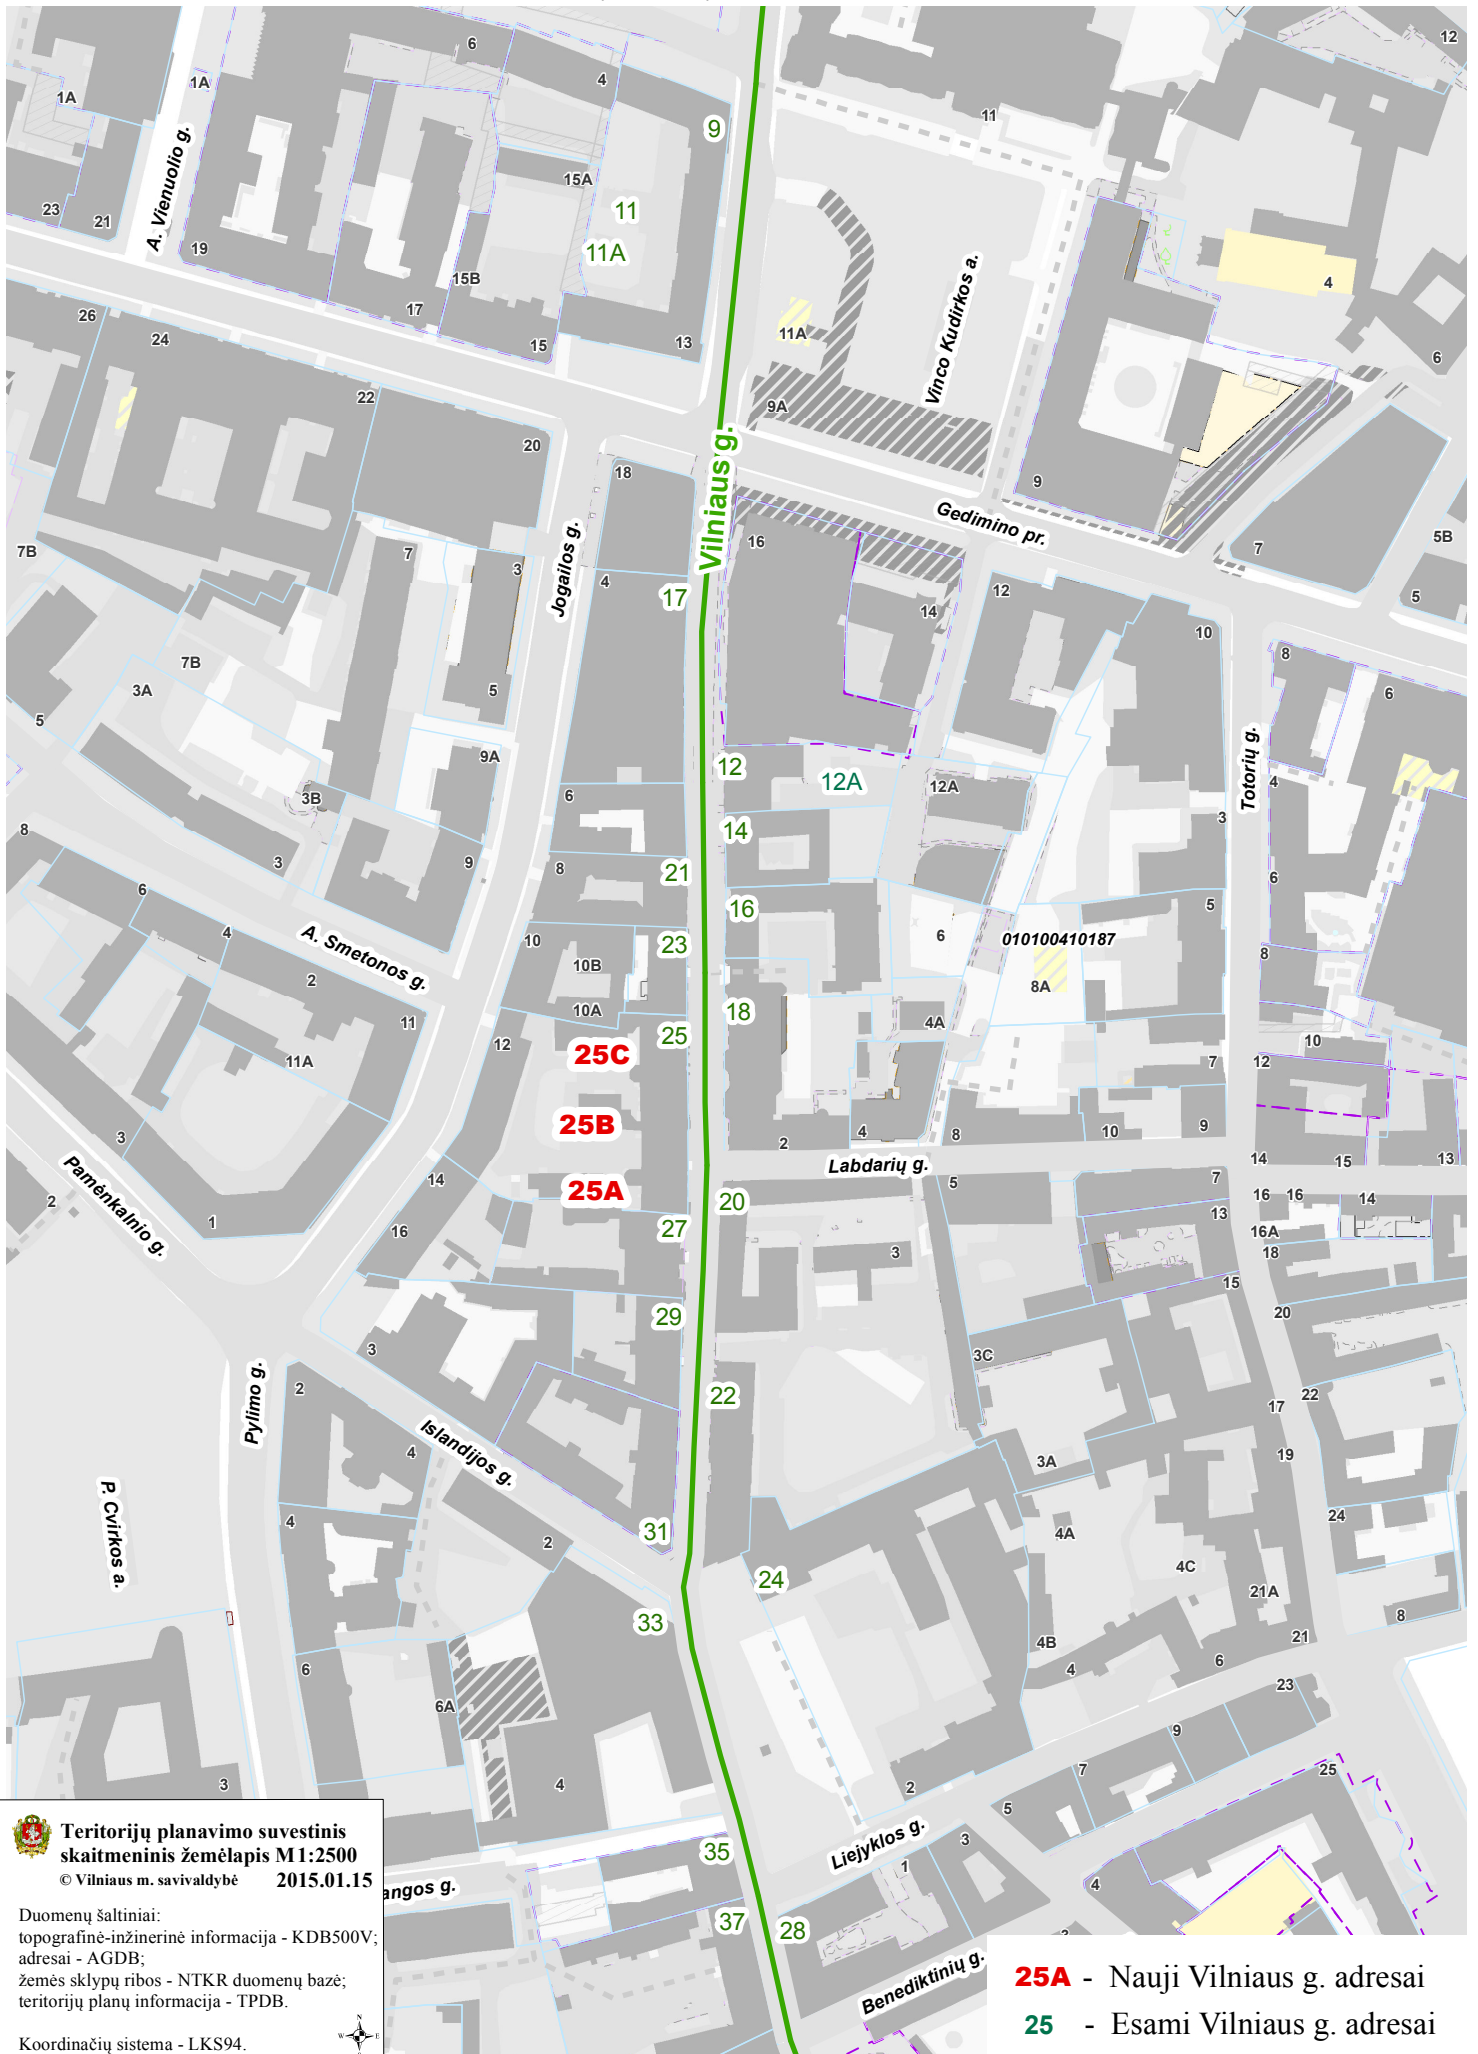

Teritorijų planavimo suvestinis  
skaitmeninis žemėlapis M1:2500  
© Vilniaus m. savivaldybė 2015.01.15

Duomenų šaltiniai:  
topografinė-inžinerinė informacija - KDB500V;  
adresai - AGDB;  
žemės sklypų ribos - NTKR duomenų bazė;  
teritorijų planų informacija - TPDB.

Koordinacių sistema - LKS94.



**25A** - Nauji Vilniaus g. adresai  
**25** - Esami Vilniaus g. adresai