



**VILNIAUS MIESTO SAVIVALDYBĖS  
ADMINISTRACIJOS DIREKTORIAUS PAVADUOTOJAS**

**ĮSAKYMAS  
DĖL LEIDIMO KOREGUOTI SKLYPŲ PYLIMĖLIŲ G. 6A IR SAULĖTEKIO AL. 58  
DETALIOJO PLANO SPRENDINIUS SKLYPE SAULĖTEKIO AL. 58 (KADASTRO NR.  
0101/0026:320) TERITORIJŲ PLANAVIMO PROCESO INICIJAVIMO PAGRINDU**

2022 m. gegužės d. Nr.  
Vilnius

Vadovaudamasi Lietuvos Respublikos teritorijų planavimo įstatymu, Lietuvos Respublikos aplinkos ministro 2014 m. sausio 2 d. įsakymu Nr. D1-8 „Dėl Kompleksinio teritorijų planavimo dokumentų rengimo taisyklių patvirtinimo“ patvirtintomis Kompleksinio teritorijų planavimo dokumentų rengimo taisyklėmis ir Vilniaus miesto savivaldybės administracijos direktoriaus 2021 m. kovo 19 d. įsakymo Nr. 40-144/21 „Dėl Vilniaus miesto savivaldybės administracijos direktoriaus pavaduotojos Danutos Narbut įgaliojimų“ 1.1.3 papunkčiu:

1. L e i d ž i u planavimo proceso inicijavimo sutarties pagrindu inicijuoti Vilniaus miesto savivaldybės valdybos 2002 m. rugsėjo 12 d. sprendimu Nr. 1756V „Dėl sklypų Pylimėlių g. 6A ir Saulėtekio alėja 58 nedidelių veiklos mastų detaliojo plano sprendinių tvirtinimo“ patvirtinto detaliojo plano (registro Nr. T00054446) koregavimą sklype Saulėtekio al. 58 (kadastro Nr. 0101/0026:320): nustačius gatvės raudonąsias linijas prijungti įsiterpusią apie 200 (dviejų šimtų) kv. m laisvos valstybinės žemės dalį ir pakeisti sklypo plotą ir ribas, nustatyti teritorijos naudojimo reglamentą vadovaujantis Vilniaus miesto savivaldybės teritorijos bendrojo plano sprendiniais (pagal pridedamą miesto plano ištrauką).

2. T v i r t i n u planavimo darbų programą detaliojo planavimo dokumentui koreguoti (pridedama).

Administracijos direktoriaus pavaduotoja

Danuta Narbut

**DETALŪS METADUOMENYS**

<b>Dokumento sudarytojas (-ai)</b>	Vilniaus miesto savivaldybė 188710061, Konstitucijos pr. 3, LT-09601, Vilnius
<b>Dokumento pavadinimas (antraštė)</b>	DĖL LEIDIMO KOREGUOTI SKLYPŲ PYLIMĖLIŲ G. 6A IR SAULĖTEKIO AL. 58 DETALIOJO PLANO SPRENDINIUS SKLYPE SAULĖTEKIO AL. 58 (KADASTRO NR. 0101/0026:320) TERITORIJŲ PLANAVIMO PROCESO INICIJAVIMO PAGRINDU
<b>Dokumento registracijos data ir numeris</b>	2022-05-25 Nr. A30-2223/22
<b>Dokumento gavimo data ir dokumento gavimo registracijos numeris</b>	–
<b>Dokumento specifikacijos identifikavimo žymuo</b>	ADOC-V1.0
<b>Parašo paskirtis</b>	Pasirašymas
<b>Parašą sukūrusio asmens vardas, pavardė ir pareigos</b>	Danuta Narbut, Administracijos direktoriaus pavaduotoja, Administracijos direktorius
<b>Sertifikatas išduotas</b>	DANUTA NARBUT LT
<b>Parašo sukūrimo data ir laikas</b>	2022-05-24 17:06:24 (GMT+03:00)
<b>Parašo formatas</b>	XAdES-T
<b>Laiko žymoje nurodytas laikas</b>	2022-05-24 17:06:36 (GMT+03:00)
<b>Informacija apie sertifikavimo paslaugų teikėją</b>	EID-SK 2016, AS Sertifitseerimiskeskus EE
<b>Sertifikato galiojimo laikas</b>	2020-07-27 16:38:23 – 2023-07-27 16:38:23
<b>Informacija apie būdus, naudotus metaduomenų vientisumui užtikrinti</b>	"Registravimas" paskirties metaduomenų vientisumas užtikrintas naudojant "RCSC IssuingCA, VI Registru centras - i.k. 124110246 LT" išduotą sertifikatą "Dokumentų valdymo sistema Avilys, Vilniaus miesto savivaldybės administracija, i.k. 188710061 LT", sertifikatas galioja nuo 2021-12-20 09:38:49 iki 2024-12-19 09:38:49
<b>Pagrindinio dokumento priedų skaičius</b>	2
<b>Pagrindinio dokumento pridedamų dokumentų skaičius</b>	–
<b>Priedamo dokumento sudarytojas (-ai)</b>	–
<b>Priedamo dokumento pavadinimas (antraštė)</b>	–
<b>Priedamo dokumento registracijos data ir numeris</b>	–
<b>Programinės įrangos, kuria naudojantis sudarytas elektroninis dokumentas, pavadinimas</b>	Dokumentų valdymo sistema „Avilys“, versija 3.5.60
<b>Informacija apie elektroninio dokumento ir elektroninio (-ių) parašo (-ų) tikrinimą (tikrinimo data)</b>	Atitinka specifikacijos keliamus reikalavimus. Visi dokumente esantys elektroniniai parašai galioja (2022-05-25 09:12:30)
<b>Paieškos nuoroda</b>	–
<b>Papildomi metaduomenys</b>	Nuorašą suformavo 2022-05-25 09:12:30 Dokumentų valdymo sistema „Avilys“

PATVIRTINTA:

Vilniaus m. savivaldybės

administracijos direktoriaus pavaduotojas

2022 m. \_\_\_\_\_ d. įsakymu Nr.

## **PLANAVIMO DARBŲ PROGRAMA DETALIOJO PLANAVIMO DOKUMENTUI KOREGUOTI**

- 1. Tikslus planavimo dokumento pavadinimas** sklypų Pylimėlių g. 6A ir Saulėtekio alėja 58 nedidelių veiklos mastų detaliojo plano koregavimas
- 2. Planuojamos teritorijos (sklypų) plotas ir adresas:** sklypas Saulėtekio al. 58 (kadastro Nr. 0101/0026:320) (žemės naudojimo paskirtis – kita, naudojimo būdai –vienbučių ir dvibučių gyvenamųjų pastatų teritorijos) Vilniuje), sklypo plotas – 0,0347 ha, ir apie 200 (du šimtus) kv. m laisvos valstybinės žemės teritorija. Taip pat yra nustatoma nagrinėjama teritorija, vakaruose ir šiaurėje ribojama M. Počobuto gatvės, o rytuose – L. Karsavino g. ir atitinkanti kvartalo apibrėžimą.
- 3. Planavimo organizatorius:** Vilniaus miesto savivaldybės administracijos direktorius, Konstitucijos pr. 3, tel. 8 5 2112616, faks. 8 5 2112222, LT-09601, Vilnius
- 4. Planavimo iniciatorius** fiziniai asmenys.
- 5. Rengėjas:** pasirenka planavimo iniciatorius.
- 6. Planavimo pagrindas:** iniciatoriaus prašymas.
- 7. Planavimo tikslai ir uždaviniai:** planavimo proceso inicijavimo sutarties pagrindu inicijuoti Vilniaus miesto savivaldybės valdybos 2002 m. rugsėjo 12 d. sprendimu Nr. 1756V „Dėl sklypų Pylimėlių g. 6A ir Saulėtekio alėja 58 nedidelių veiklos mastų detaliojo plano sprendinių tvirtinimo“ patvirtinto detaliojo plano (registro Nr. T00054446) koregavimą sklype Saulėtekio al. 58 (kadastro Nr. 0101/0026:320), kurio tikslas suformavus gatvės raudonąsias linijas, prijungti įsiterpusią apie 200 (dviejų šimtų) kv. m laisvos valstybinės žemės dalį, pakeičiant sklypo plotą ir ribas. Nustatyti teritorijos naudojimo reglamentą vadovaujantis Vilniaus miesto savivaldybės teritorijos bendrojo plano sprendiniais (pagal pridedamą miesto plano ištrauką).
- 8. Papildomi planavimo uždaviniai:** numatyti funkcinius bei kompozicinius ryšius su gretimomis teritorijomis, suformuoti optimalią urbanistinę struktūrą, suplanuoti optimalų inžinerinių komunikacijų koridorių tinklą.
- 9. Papildomi reglamentai:** nenustatomi.
- 10. Tyrimai ir galimybių studijos:** neatliekamos.
- 11. SPAV reikalingumas:** nereikalingas.
- 12. Atviras konkursas geriausiai urbanistinei idėjai atrinkti:** nereikalingas.
- 13. Detaliojo planavimo etapai:** parengiamasis, rengimo ir baigiamasis etapai.
- 14. Sprendinių nepriklausomas ekspertinis vertinimas:** nereikalingas.
- 15. Viešumo užtikrinimas:** detaliojo plano rengimo viešumo procedūros atliekamos teisės aktuose nustatyta tvarka. Jas užtikrina planavimo organizatorius ir iniciatorius.
- 16. Planavimo terminai:** nurodomi teritorijų planavimo proceso inicijavimo sutartyje.
- 17. Derinimo procedūra:** detalų planą derinti Lietuvos Respublikos teritorijų planavimo dokumentų rengimo ir teritorijų planavimo proceso valstybinės priežiūros informacinėje sistemoje (TPDRIS).
- 18. Kiti reikalavimai:** trūkstamus planavimui pradinis duomenis organizatorius paveda surinkti rengėjui. Projektą rengti ant skaitmeninių žemėlapių, panaudojant M 1:500 – M1:1000 duomenis. Patvirtintą dokumentą užregistruoti [www.tpdr.lt](http://www.tpdr.lt).


Suderinta:

Skyriaus vedėjas

Benius Bučelis

**DETALŪS METADUOMENYS**


<b>Dokumento sudarytojas (-ai)</b>	Vilniaus miesto savivaldybė 188710061, Konstitucijos pr. 3, LT-09601, Vilnius
<b>Dokumento pavadinimas (antraštė)</b>	DĖL LEIDIMO KOREGUOTI SKLYPŲ PYLIMĖLIŲ G. 6A IR SAULĖTEKIO AL. 58 DETALIOJO PLANO SPRENDINIUS SKLYPE SAULĖTEKIO AL. 58 (KADASTRO NR. 0101/0026:320) TERITORIJŲ PLANAVIMO PROCESO INICIJAVIMO PAGRINDU
<b>Dokumento registracijos data ir numeris</b>	2022-05-25 Nr. A30-2223/22
<b>Dokumento gavimo data ir dokumento gavimo registracijos numeris</b>	–
<b>Dokumento specifikacijos identifikavimo žymuo</b>	ADOC-V1.0
<b>Parašo paskirtis</b>	Pasirašymas
<b>Parašą sukūrusio asmens vardas, pavardė ir pareigos</b>	Danuta Narbut, Administracijos direktoriaus pavaduotoja, Administracijos direktorius
<b>Sertifikatas išduotas</b>	DANUTA NARBUT LT
<b>Parašo sukūrimo data ir laikas</b>	2022-05-24 17:06:24 (GMT+03:00)
<b>Parašo formatas</b>	XAdES-T
<b>Laiko žymoje nurodytas laikas</b>	2022-05-24 17:06:36 (GMT+03:00)
<b>Informacija apie sertifikavimo paslaugų teikėją</b>	EID-SK 2016, AS Sertifitseerimiskeskus EE
<b>Sertifikato galiojimo laikas</b>	2020-07-27 16:38:23 – 2023-07-27 16:38:23
<b>Informacija apie būdus, naudotus metaduomenų vientisumui užtikrinti</b>	"Registravimas" paskirties metaduomenų vientisumas užtikrintas naudojant "RCSC IssuingCA, VI Registru centras - i.k. 124110246 LT" išduotą sertifikatą "Dokumentų valdymo sistema Avilys, Vilniaus miesto savivaldybės administracija, i.k. 188710061 LT", sertifikatas galioja nuo 2021-12-20 09:38:49 iki 2024-12-19 09:38:49
<b>Pagrindinio dokumento priedų skaičius</b>	2
<b>Pagrindinio dokumento pridedamų dokumentų skaičius</b>	–
<b>Priedamo dokumento sudarytojas (-ai)</b>	–
<b>Priedamo dokumento pavadinimas (antraštė)</b>	–
<b>Priedamo dokumento registracijos data ir numeris</b>	–
<b>Programinės įrangos, kuria naudojantis sudarytas elektroninis dokumentas, pavadinimas</b>	Dokumentų valdymo sistema „Avilys“, versija 3.5.60
<b>Informacija apie elektroninio dokumento ir elektroninio (-ių) parašo (-ų) tikrinimą (tikrinimo data)</b>	Atitinka specifikacijos keliamus reikalavimus. Visi dokumente esantys elektroniniai parašai galioja (2022-05-25 09:12:30)
<b>Paieškos nuoroda</b>	–
<b>Papildomi metaduomenys</b>	Nuorašą suformavo 2022-05-25 09:12:30 Dokumentų valdymo sistema „Avilys“

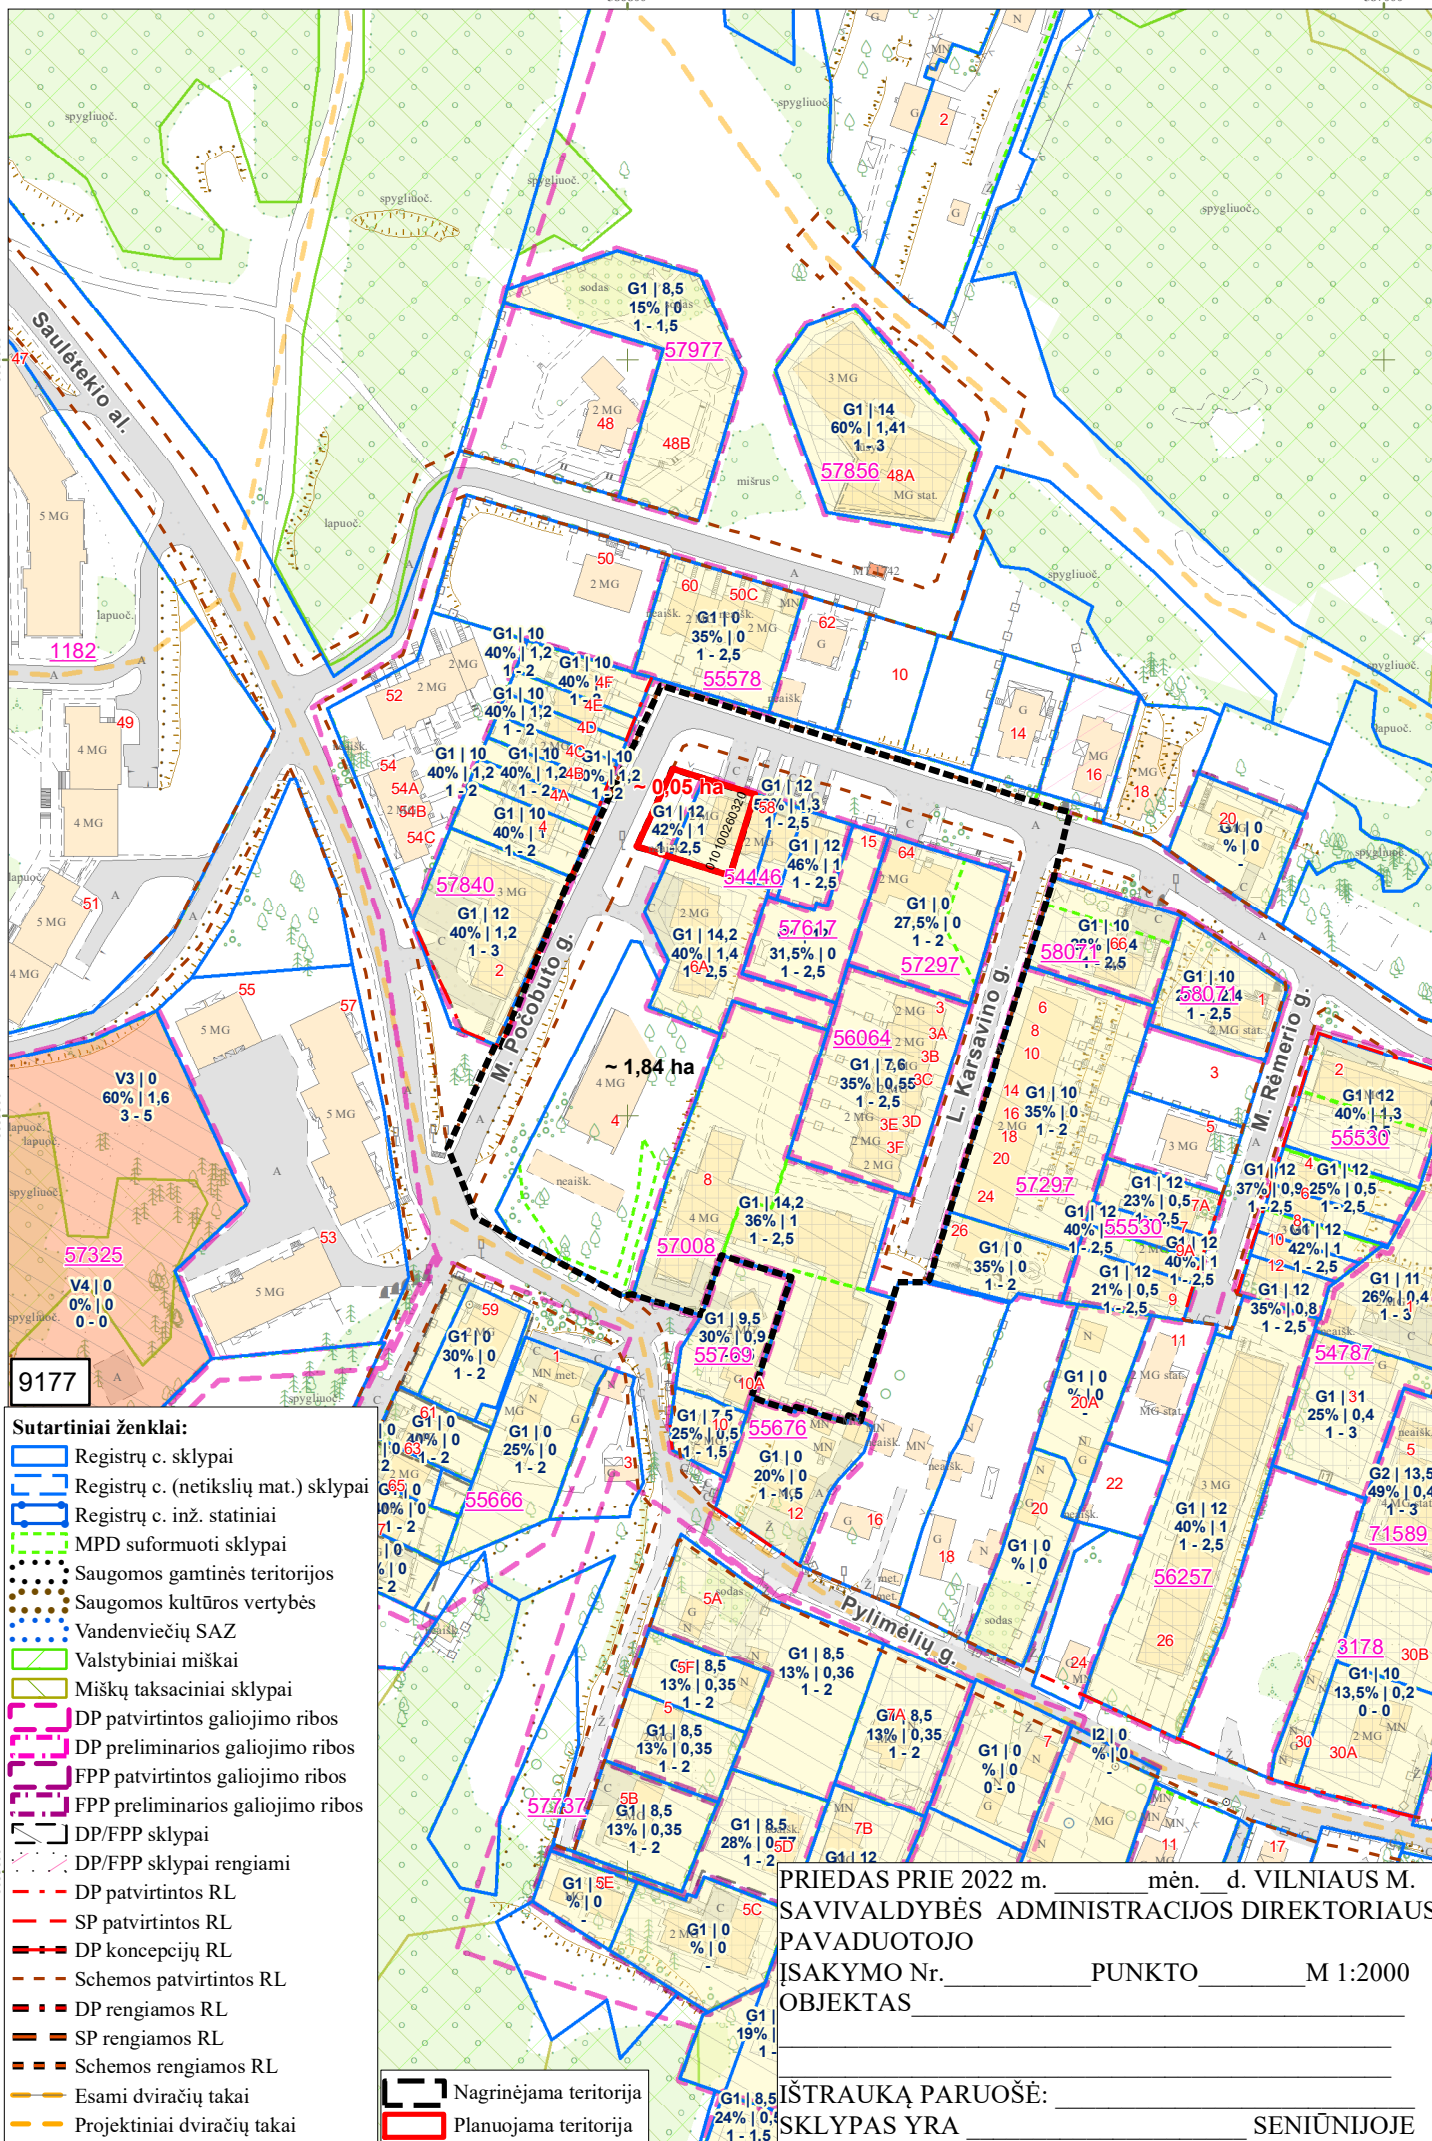

- Sutartiniai ženklai:**
- Registrų c. sklypai
  - Registrų c. (netikslių mat.) sklypai
  - Registrų c. inž. statiniai
  - MPD suformuoti sklypai
  - Saugomos gamtinės teritorijos
  - Saugomos kultūros vertybės
  - Vandenviečių SAZ
  - Valstybiniai miškai
  - Miškų taksaciniai sklypai
  - DP patvirtintos galiojimo ribos
  - DP preliminarios galiojimo ribos
  - FPP patvirtintos galiojimo ribos
  - FPP preliminarios galiojimo ribos
  - DP/FPP sklypai
  - DP/FPP sklypai rengiami
  - DP patvirtintos RL
  - SP patvirtintos RL
  - DP koncepcijų RL
  - Schemos patvirtintos RL
  - DP rengiamos RL
  - SP rengiamos RL
  - Schemos rengiamos RL
  - Esami dviračių takai
  - Projektiniai dviračių takai

PRIEDAS PRIE 2022 m. \_\_\_\_\_ mėn. \_\_\_\_\_ d. VILNIAUS M. SAVIVALDYBĖS ADMINISTRACIJOS DIREKTORIAUS PAVADUOTOJO ĮSAKYMO Nr. \_\_\_\_\_ PUNKTO \_\_\_\_\_ M 1:2000 OBJKTAS \_\_\_\_\_

ĮŠTRAUKĄ PARUOŠĖ: \_\_\_\_\_ SENIŪNIJOJE

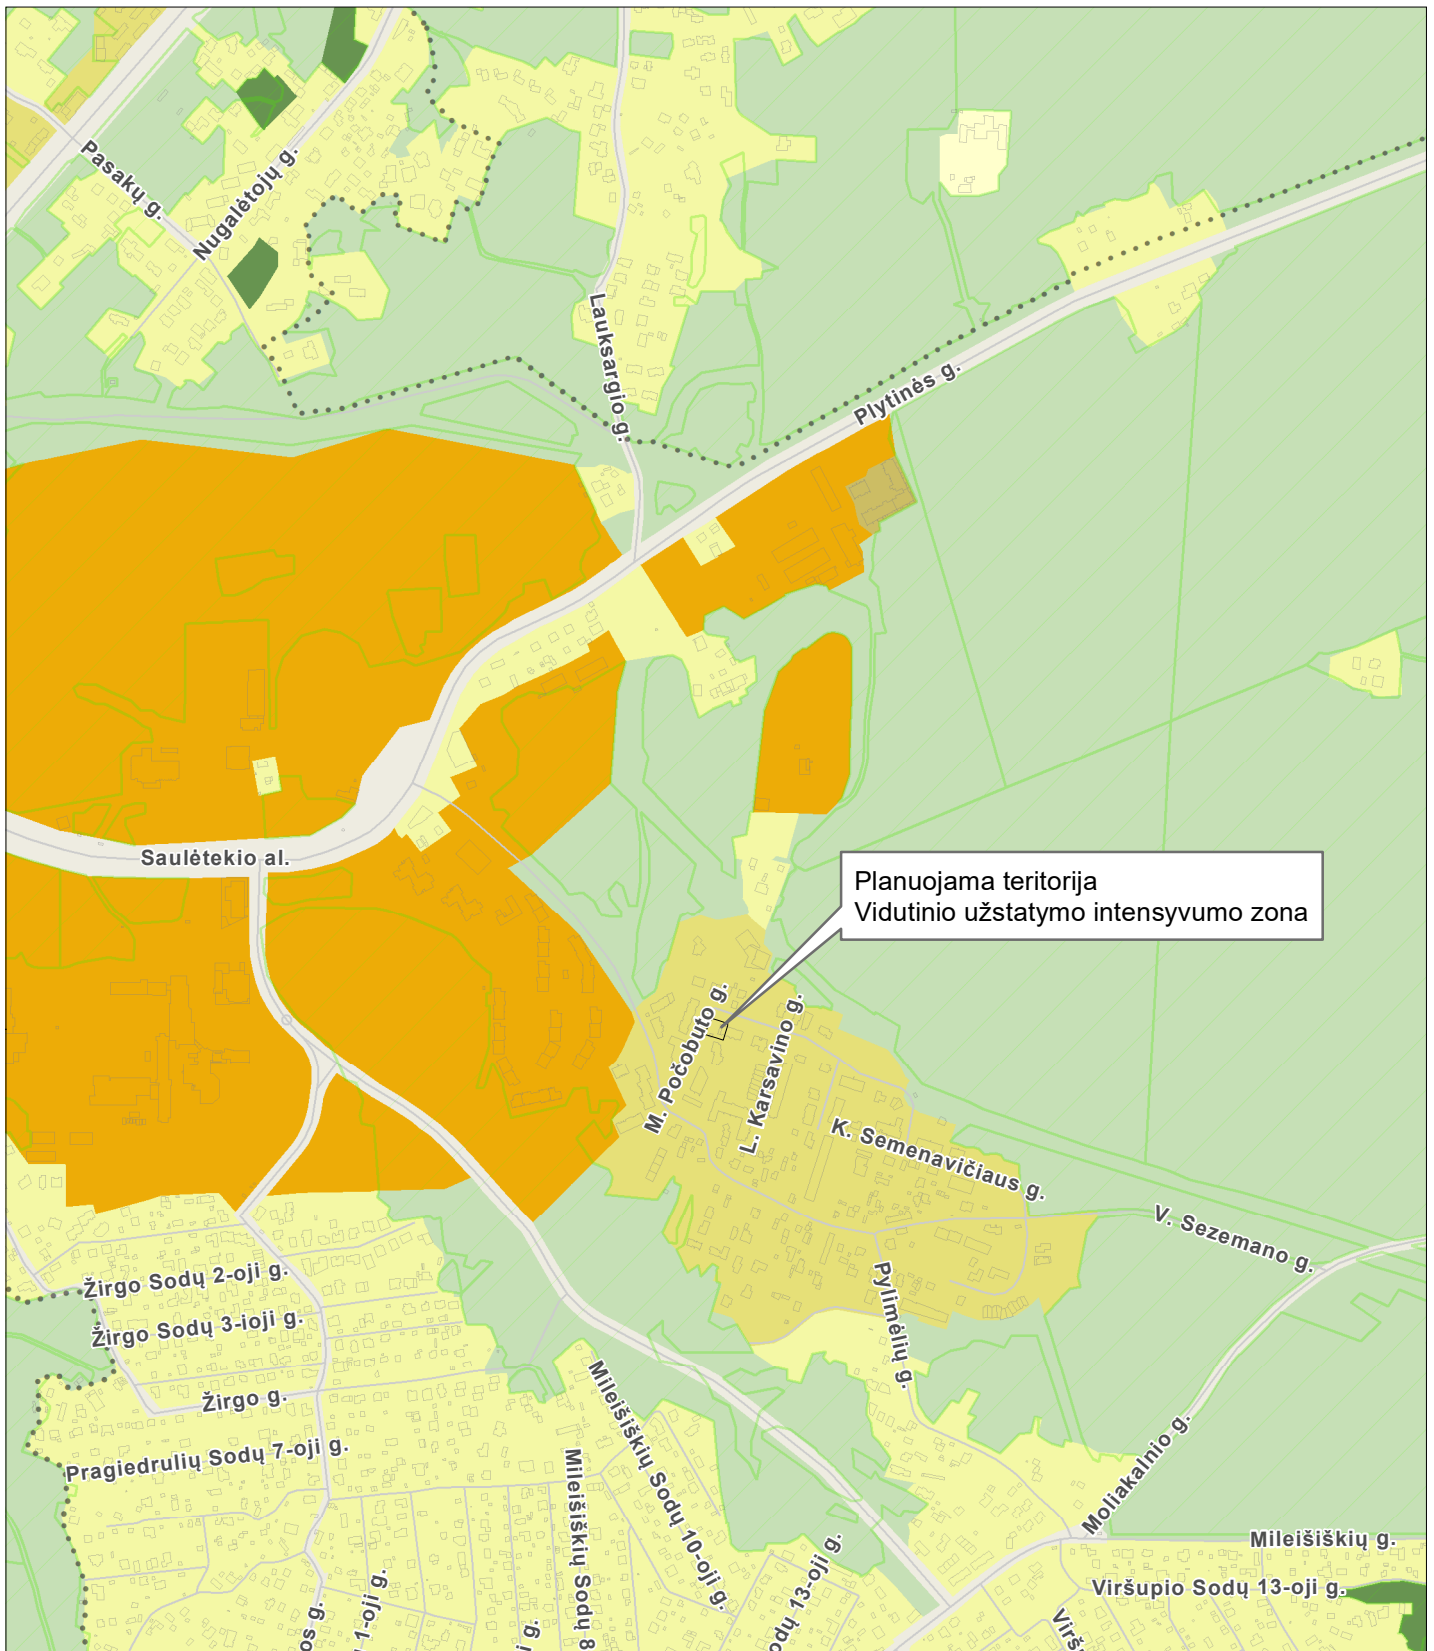

**BENDRASIS PLANAS. PAGRINDINIO BRĖŽINIO FUNKCINIŲ ZONŲ IŠTRAUKA**

TPD registracijos Nr. T00086338  
Galioja nuo 2021-06-08



M 1:10000

© Vilniaus m. savivaldybė 2022-05-16

**Sutartiniai ženklai:**

- VĮ "Registru centras" sklypai
- Saugomos gamtinės teritorijos
- Vandenviečių SAZ
- Valstybiniai miškai

**Funkcinės zonos**

**Neurbanizuojamos teritorijos FZ**

- Miškų ir miškingų teritorijų zona
- Žemės ūkio teritorijų zona
- Vandens zona
- Konservacinės teritorijos zona

**Urbanizuotos ir urbanizuojamos teritorijos FZ**

- Gyvenamoji zona:**
  - Ekstensyvaus užstatymo gyvenamoji zona
  - Mažo užstatymo intensyvumo gyvenamoji zona
  - Vidutinio užstatymo intensyvumo gyvenamoji zona
  - Intensyvaus užstatymo gyvenamoji zona
- Centrų zona:**
  - Pagrindinio centro zona
  - Miesto dalies centro zona
  - Specializuotų kompleksų zona

- Paslaugų zona
- Sodininkų bendrijų zona
- Pramonės ir sandėliavimo zona
- Inžinerinės infrastruktūros zona
- Inžinerinės infrastruktūros koridorių zona
- Vandenviečių zona
- Bendro naudojimo erdvių, atskirųjų želdynų zona:**
  - Intensyviai naudojamų želdynų zona
  - Ekstensyviai naudojamų želdynų zona tarpas