


1.8 p. ②

VILNIAUS MIESTO GATVIŲ IŠDĖSTYMO PLANAS M 1 : 4000

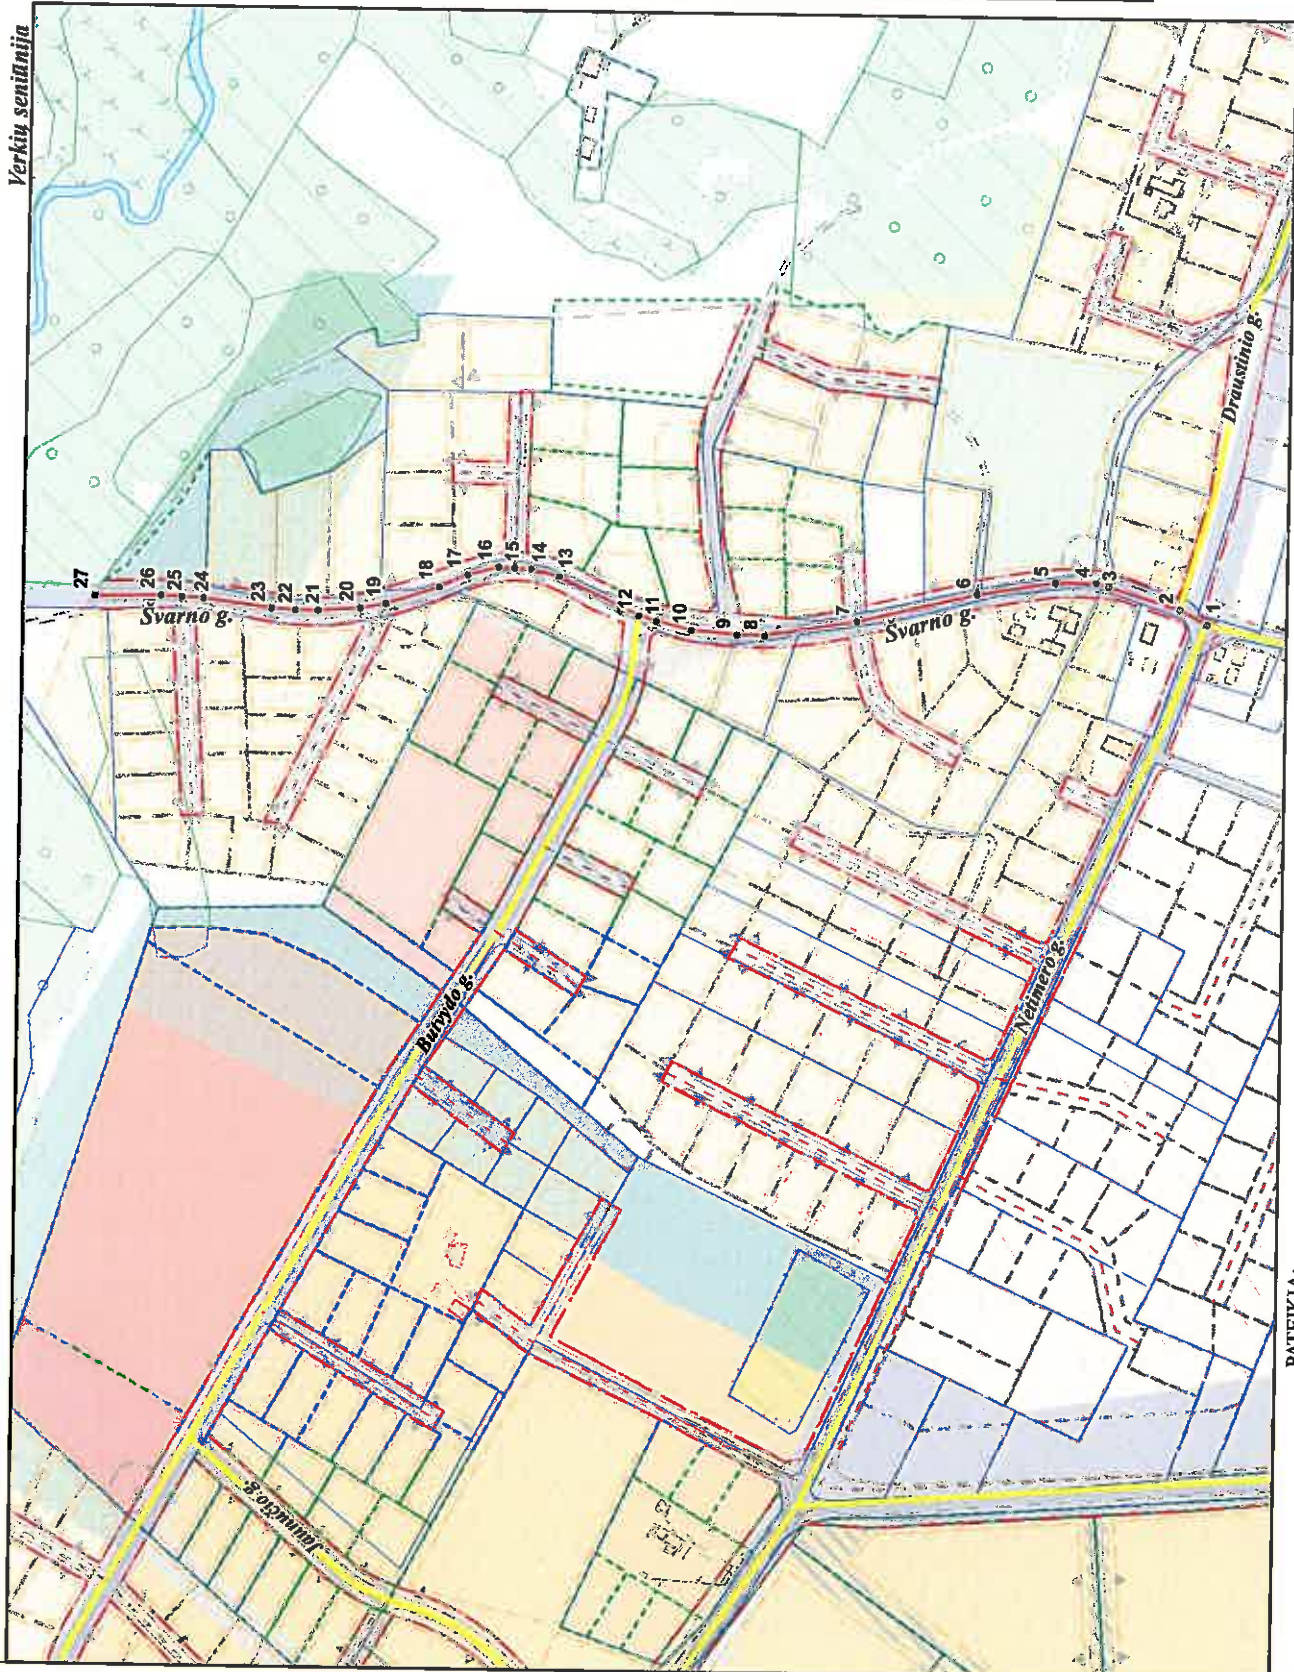

Verkių seniūnija

PAVADINIMŲ GATVĖMS, PASTATAMS, STATINIAMS IR KITIEMS OBJEKTAMS SUTEIKIMO, KEITIMO IR IŠTRAUKIMO Į APSKAITĄ TVARKOS APRAŠO I PRIEDAS

Vilniaus miesto savivaldybės tarybos 2015 m. _____ d. sprendimo Nr. _____ priedas

Kartografinis pagrindas	KDB 500V
Gatvės taškų koordinatų nustatymo būdas	Grafinis

GATVIŲ TAŠKŲ KOORDINATŲ ŽINIARAŠTIS

Švarno g. - taškų Nr. plane 1 - 27

NR. PLANE	X	Y
1	6072856,65	583936,6
2	6072871,16	583944,49
3	6072909,09	583956,14
4	6072915,67	583957,88
5	6072937,51	583957,88
6	6072978,89	583951,12
7	6073042,11	583935,84
8	6073091,41	583927,92
9	6073105,67	583928,11
10	6073129,89	583930,24
11	6073148,45	583934,68
12	6073157,73	583937,43
13	6073200,26	583957,5
14	6073215,34	583961,17
15	6073224,17	583961,57
16	6073232,55	583961,94
17	6073248,79	583957,69
18	6073263,87	583951,12
19	6073292,14	583941,78
20	6073305,63	583939,32
21	6073328,06	583937,78
22	6073340,05	583937,78
23	6073352,61	583938,55
24	6073389,16	583943,38
25	6073400,74	583943,79
26	6073411,68	583944,52
27	6073447,35	583943,77

PATEIKIA:
 Vilniaus miesto savivaldybės administracijos
 Miesto planavimo departamento direktorius pavaduotoja