

# VILNIAUS MIESTO GATVIŲ IŠDĖSTYMO PLANAS M 1 : 2000

N. Vilnios seniūnija

PAVADINIMŲ GATVĖMS, PASTATAMS, STATINIAMS IR KITIEMS OBJEKTAMS SUITEKIMO, KEITIMO IR ITRAUKIMO Į APSKAITĄ TVARKOS APRAŠO 1 PRIEDAS


Vilniaus miesto savivaldybės tarybos 2015 m. \_\_\_\_\_ d. sprendimo Nr. \_\_\_\_\_ priedas

Kartografinis pagrindas	KDB 500V
Gatvės taškų koordinatijų nustatymo būdas	Grafinis

## GATVIŲ TAŠKŲ KOORDINAČIŲ ŽINIARAŠTIS

Uosių Sodų 16-oji g. - taškų Nr. plane 1 - 3

NR. PLANE	X	Y
1	6063979,07	589605,25
2	6063899,51	589760,93
3	6063899,62	589791,77

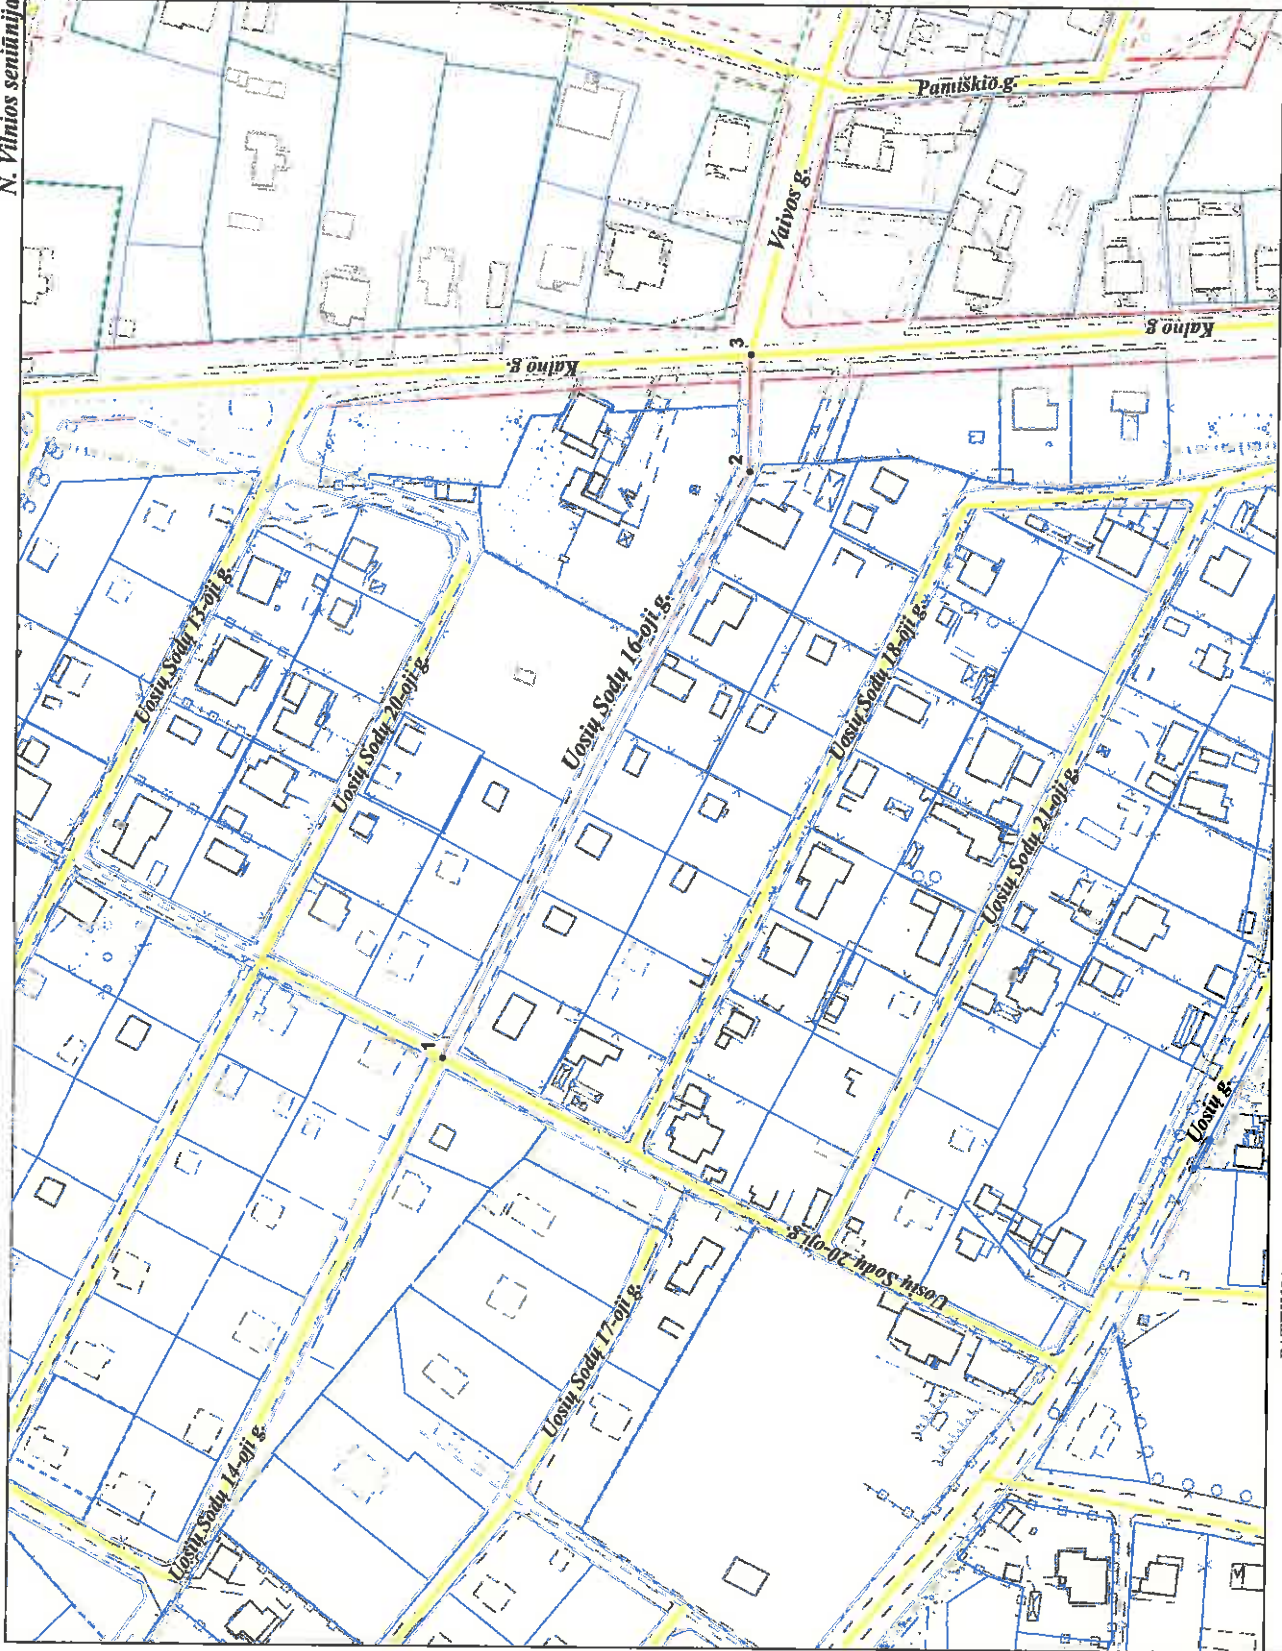

PATEIKIA:  
 Vilniaus miesto savivaldybės administracijos  
 Miesto plėtros departamento direktoriaus pavaduotoja

RAIMONDA RUDUKIENĖ

2015. 09