

# TIPINIO KIOSKO ĮRENGIMO VIETOS SCHEMA

Vietos adresas


Ties Vilniaus g. 24 (skvere)

Seniūnija

Senamiestis

Vietos žymuo


**SE-02**

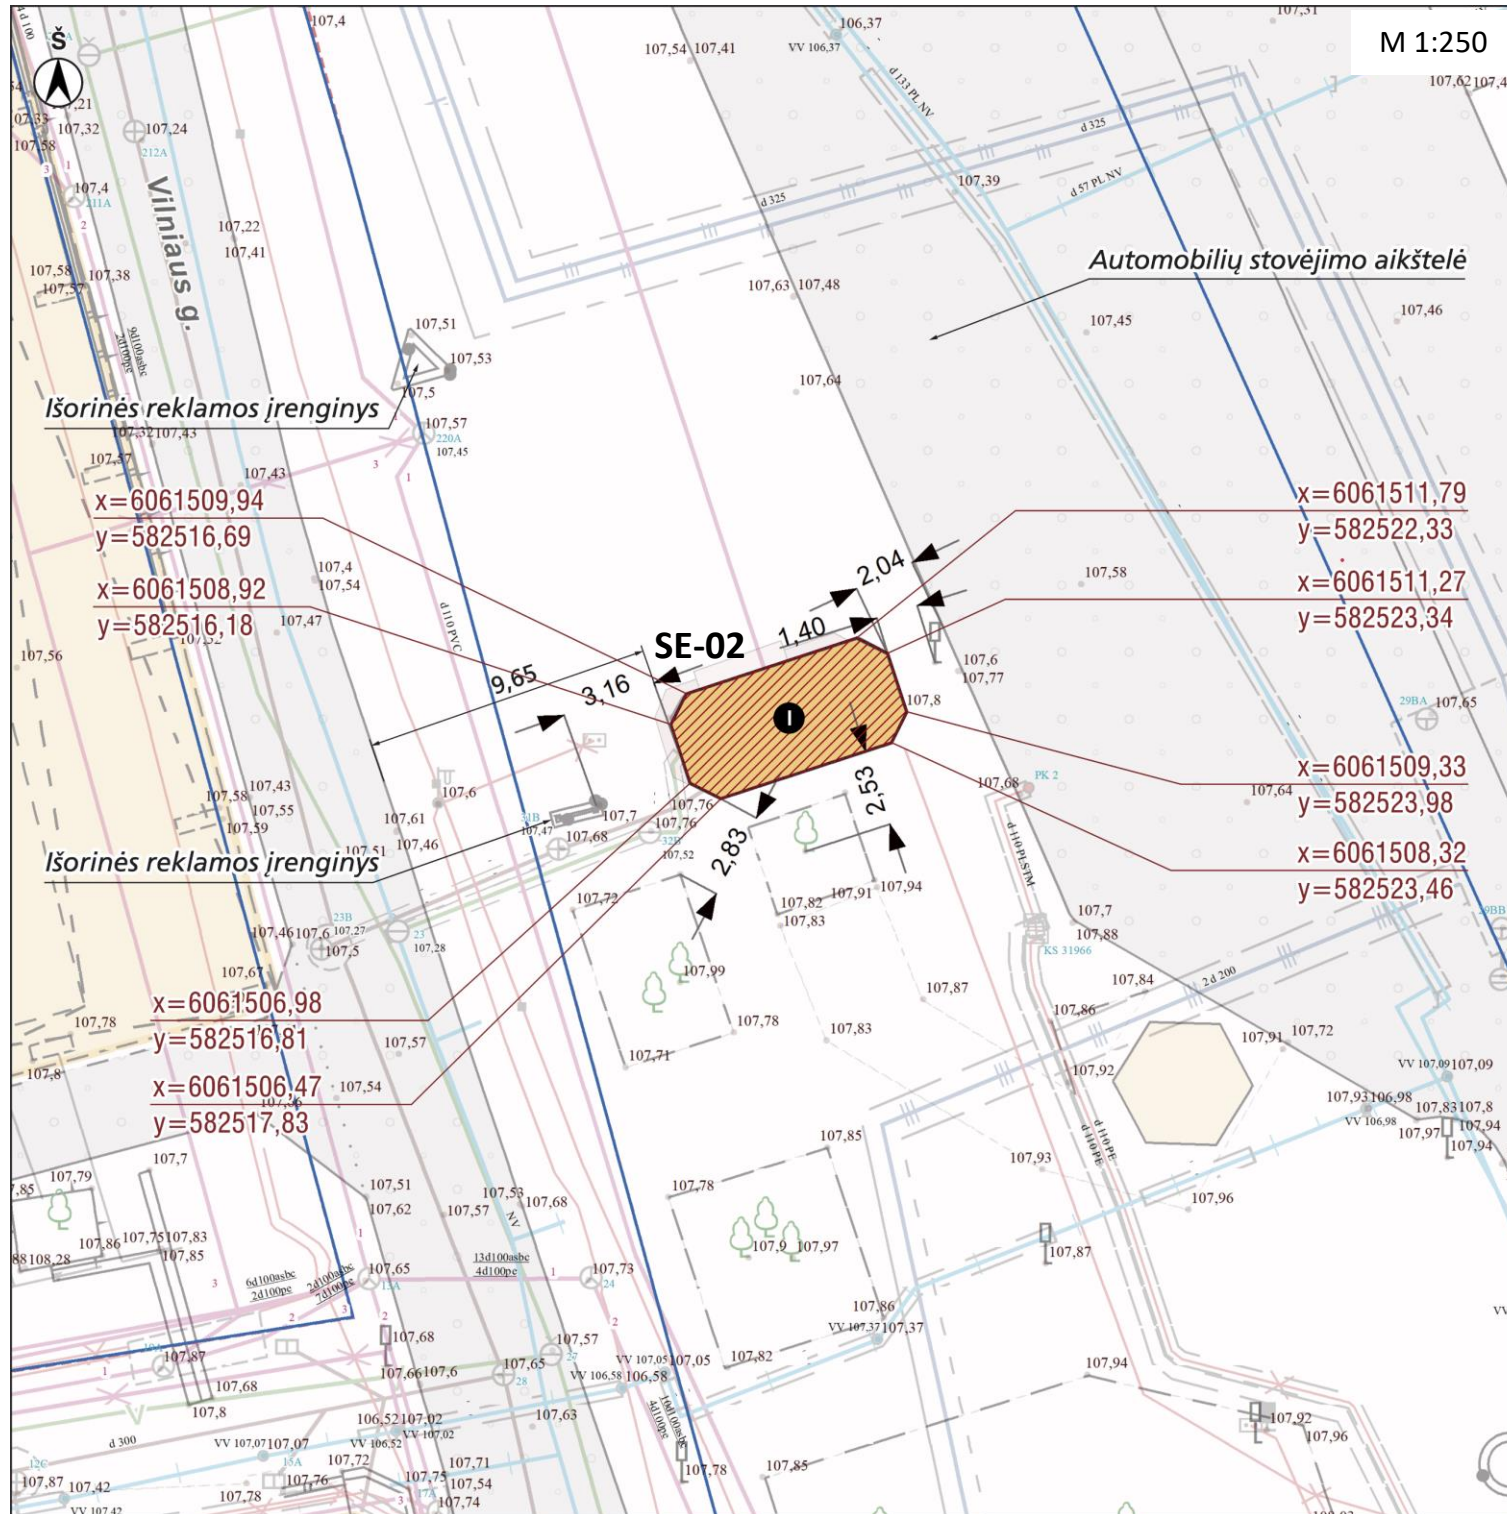

## PASTABOS:

1. Tipinio dizaino kioskas (paviljonas) turi būti įrengtas šioje schemoje pažymėtoje vietoje, įrengiant privaloma vadovautis Vilniaus miesto savivaldybės administracijos direktoriaus 2022-03-10 įsakymu Nr. 30-511/22 patvirtintais Reikalavimais tipinio dizaino kioskam (paviljonams) [aktai.vilnius.lt/document/30369478](http://aktai.vilnius.lt/document/30369478) (toliau – Reikalavimai) ir šioje schemoje nurodytomis koordinatėmis bei nužymėtais atstumais nuo objektų vietovėje.
2. Tipinio dizaino kioską (paviljoną) įrengiantis asmuo kiosko (paviljono) pagaminimu privalo rūpintis savarankiškai (savivaldybė kioskų negamina), gaminant kioską privaloma nuosekliai vadovautis Reikalavimais.
3. Tipinio kiosko (paviljono) savininkas gali prijungti kiosko vidaus inžinerinius tinklus prie elektros tiekimo ir kitų inžinerinių tinklų pagal atitinkamus inžinerinius tinklus eksploatuojančių įmonių sąlygas ir reikalavimus (kreipiamasi individualiai); inžinerinius tinklus eksploatuojančioms įmonėms pareikalavus (inžinerinių tinklų avarijos ar panašiu atveju) privaloma nedelsiant patraukti kioską (paviljoną).

<b>Planuojamas naudoti valstybinės žemės plotas (m<sup>2</sup>)</b>	26,22
Vietos koordinatė LKS94 x	6061509
Vietos koordinatė LKS94 y	582520
Kioskų (paviljonų) skaičius (vnt.)	1
Kiosko (paviljono) plotas (m <sup>2</sup> )	22
Dizaino tipas	Vilnius-3
Yra kioskų sujungimo po 2 arba 3 galimybė	Ne
Gali būti su durimis klientams	Taip
Reikia papildomai įrengti kietą dangą	Ne
Vieta yra į saugomo nekilnojamojo kultūros paveldo objekto teritorijoje	Vilniaus Jonušo Radvilos rūmų pastatų kompleksas (752), Vilniaus senamiestis (16073), Vilniaus senojo miesto ir priemiesčių archeologinė vietovė (25504)

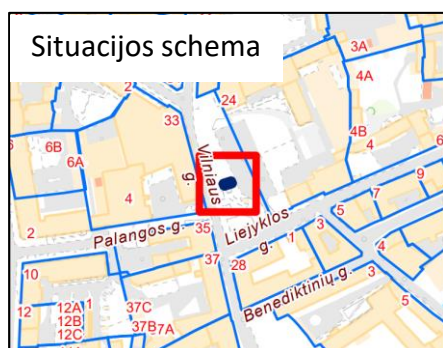

## Sutartiniai ženklai

- Vieta tipinio dizaino kioskui (paviljonui) įrengti
- Planuojamas naudoti valstybinės žemės plotas
- Tipinio dizaino kiosko (paviljono) pozicijos žymuo
- Gatvių raudonosios linijos
- Žemės sklypų ribos

Dokumento žymuo	Lapas	Lapų	Laida
VP20-282-SE-02	1	2	0

# TIPINIO KIOSKO ĮRENGIMO VIETOS VAIZDAI (FOTOFIKSACIJOS) NATŪROJE

Vietos adresas

Ties Vilniaus g. 24 (skvere)

Seniūnija

Senamiestis

Vietos žymuo

**SE-02**



1.



2.



3.



4.

Dokumento žymuo	Lapas	Lapų	Laida
VP20-282-SE-02	2	2	0