


VILNIAUS MIESTO SAVIVALDYBĖS ŠEŠKINĖS SENIŪNIJOS
Ukmergės g. Nr.173, Nr.177
ADRESŲ NUMERIŲ KEITIMO PLANAS

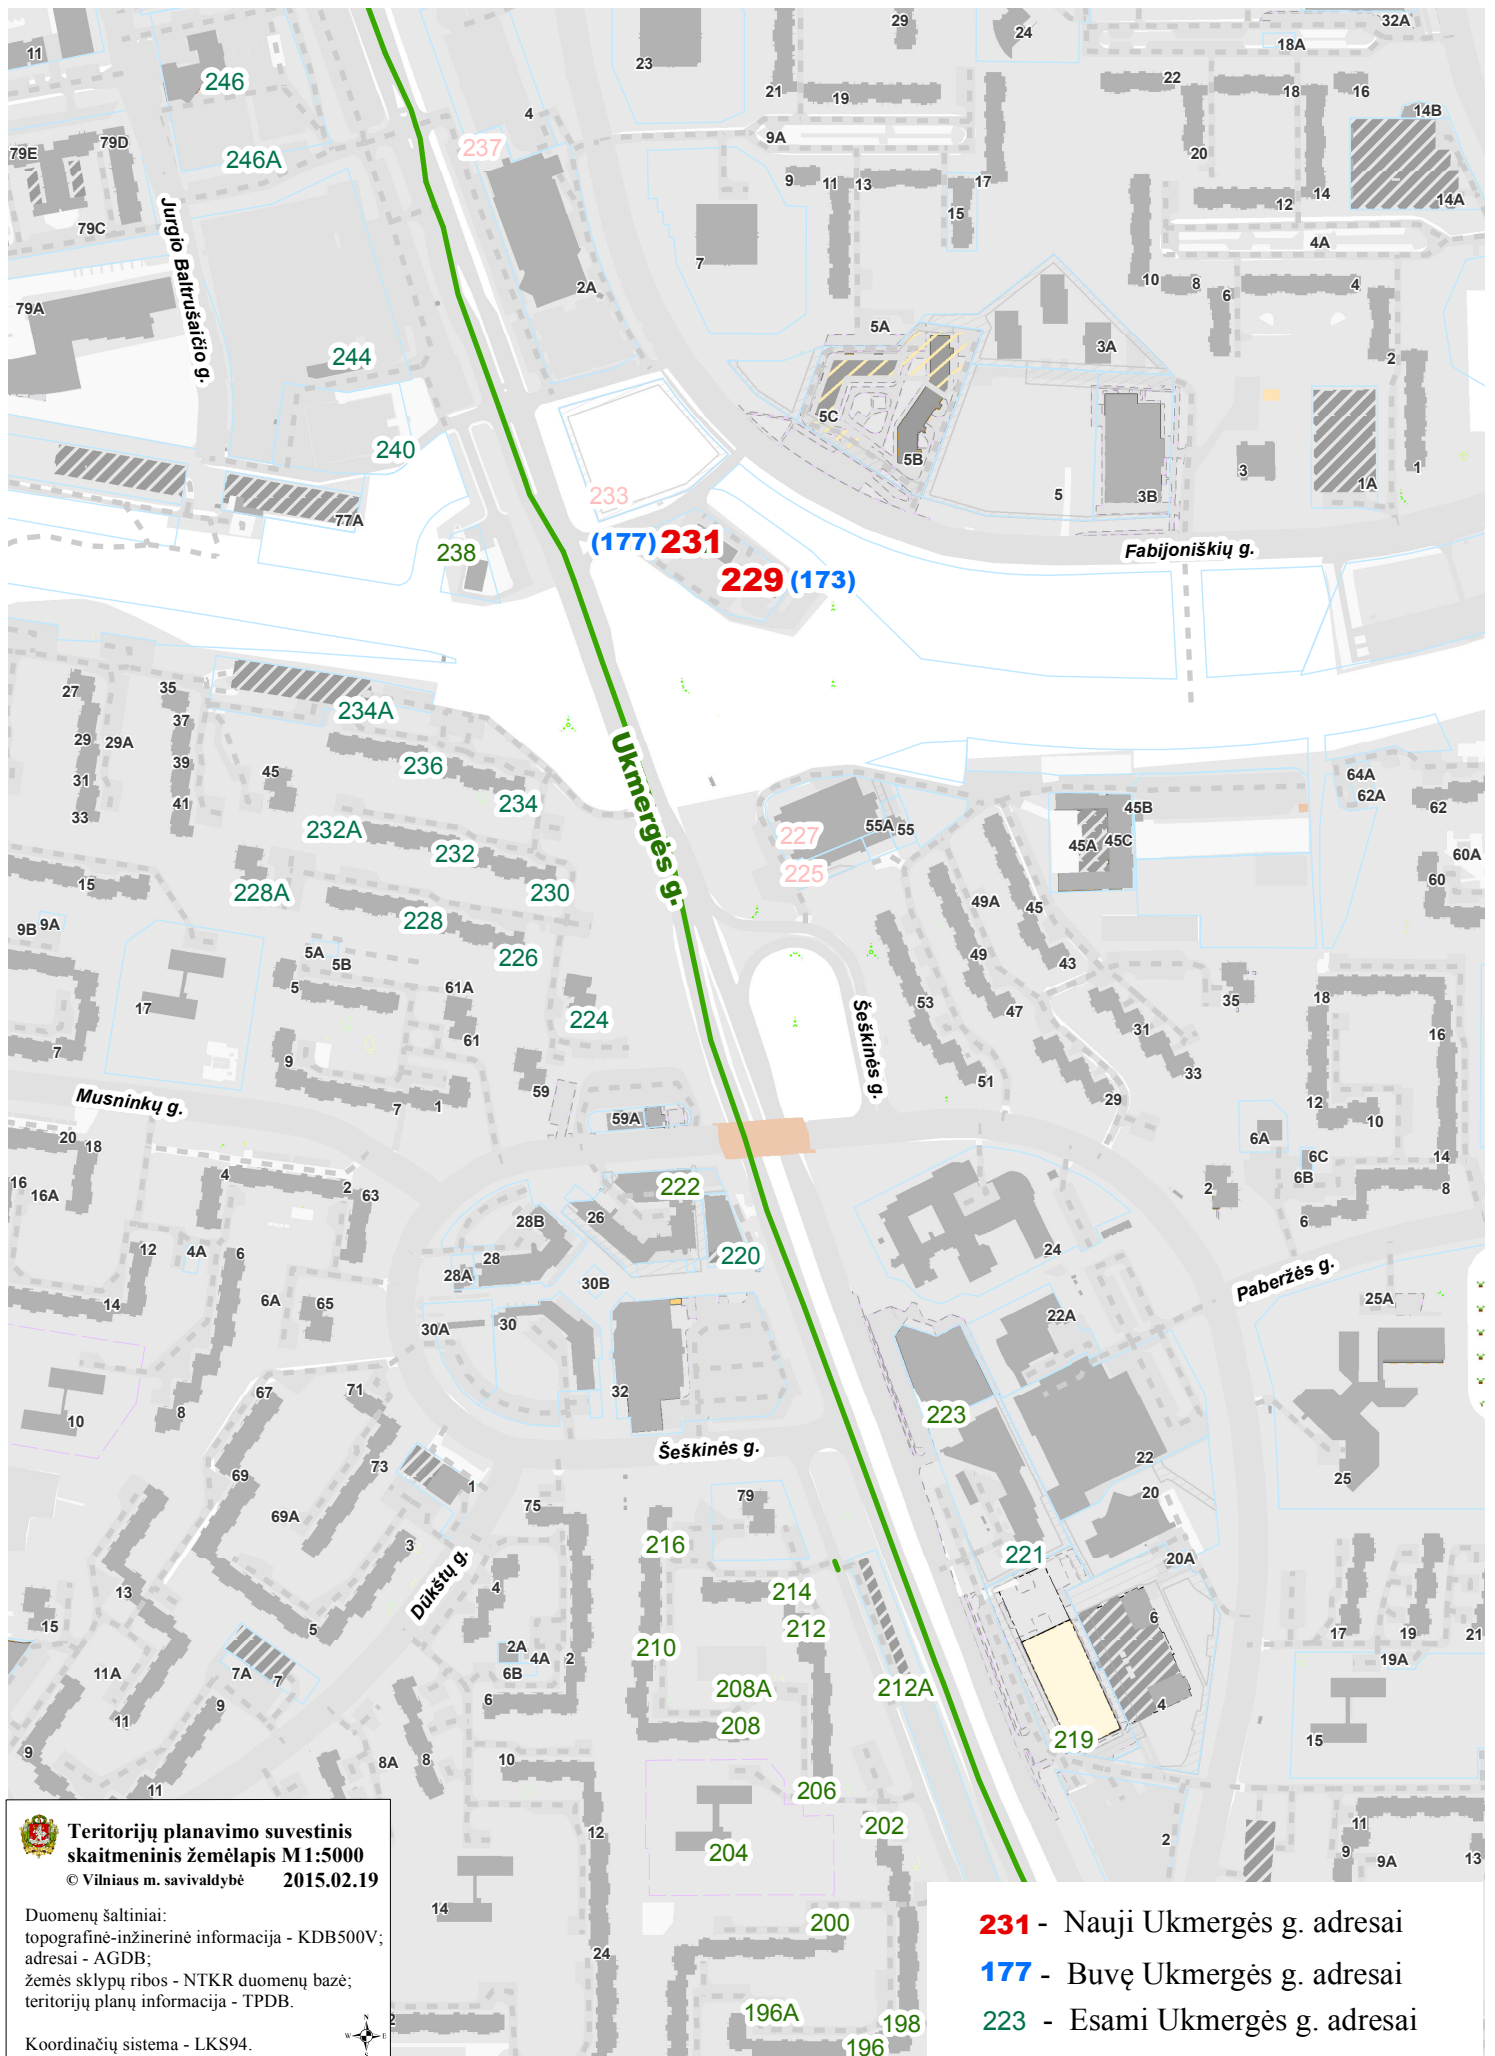

Teritorijų planavimo suvestinis
skaitmeninis žemėlapis M1:5000
© Vilniaus m. savivaldybė 2015.02.19

Duomenų šaltiniai:
topografinė-inžinerinė informacija - KDBS00V;
adresai - AGDB;
žemės sklypų ribos - NTKR duomenų bazė;
teritorijų planų informacija - TPDB.

Koordinatių sistema - LKS94.



- 231** - Nauji Ukmergės g. adresai
- 177** - Buvę Ukmergės g. adresai
- 223** - Esami Ukmergės g. adresai